


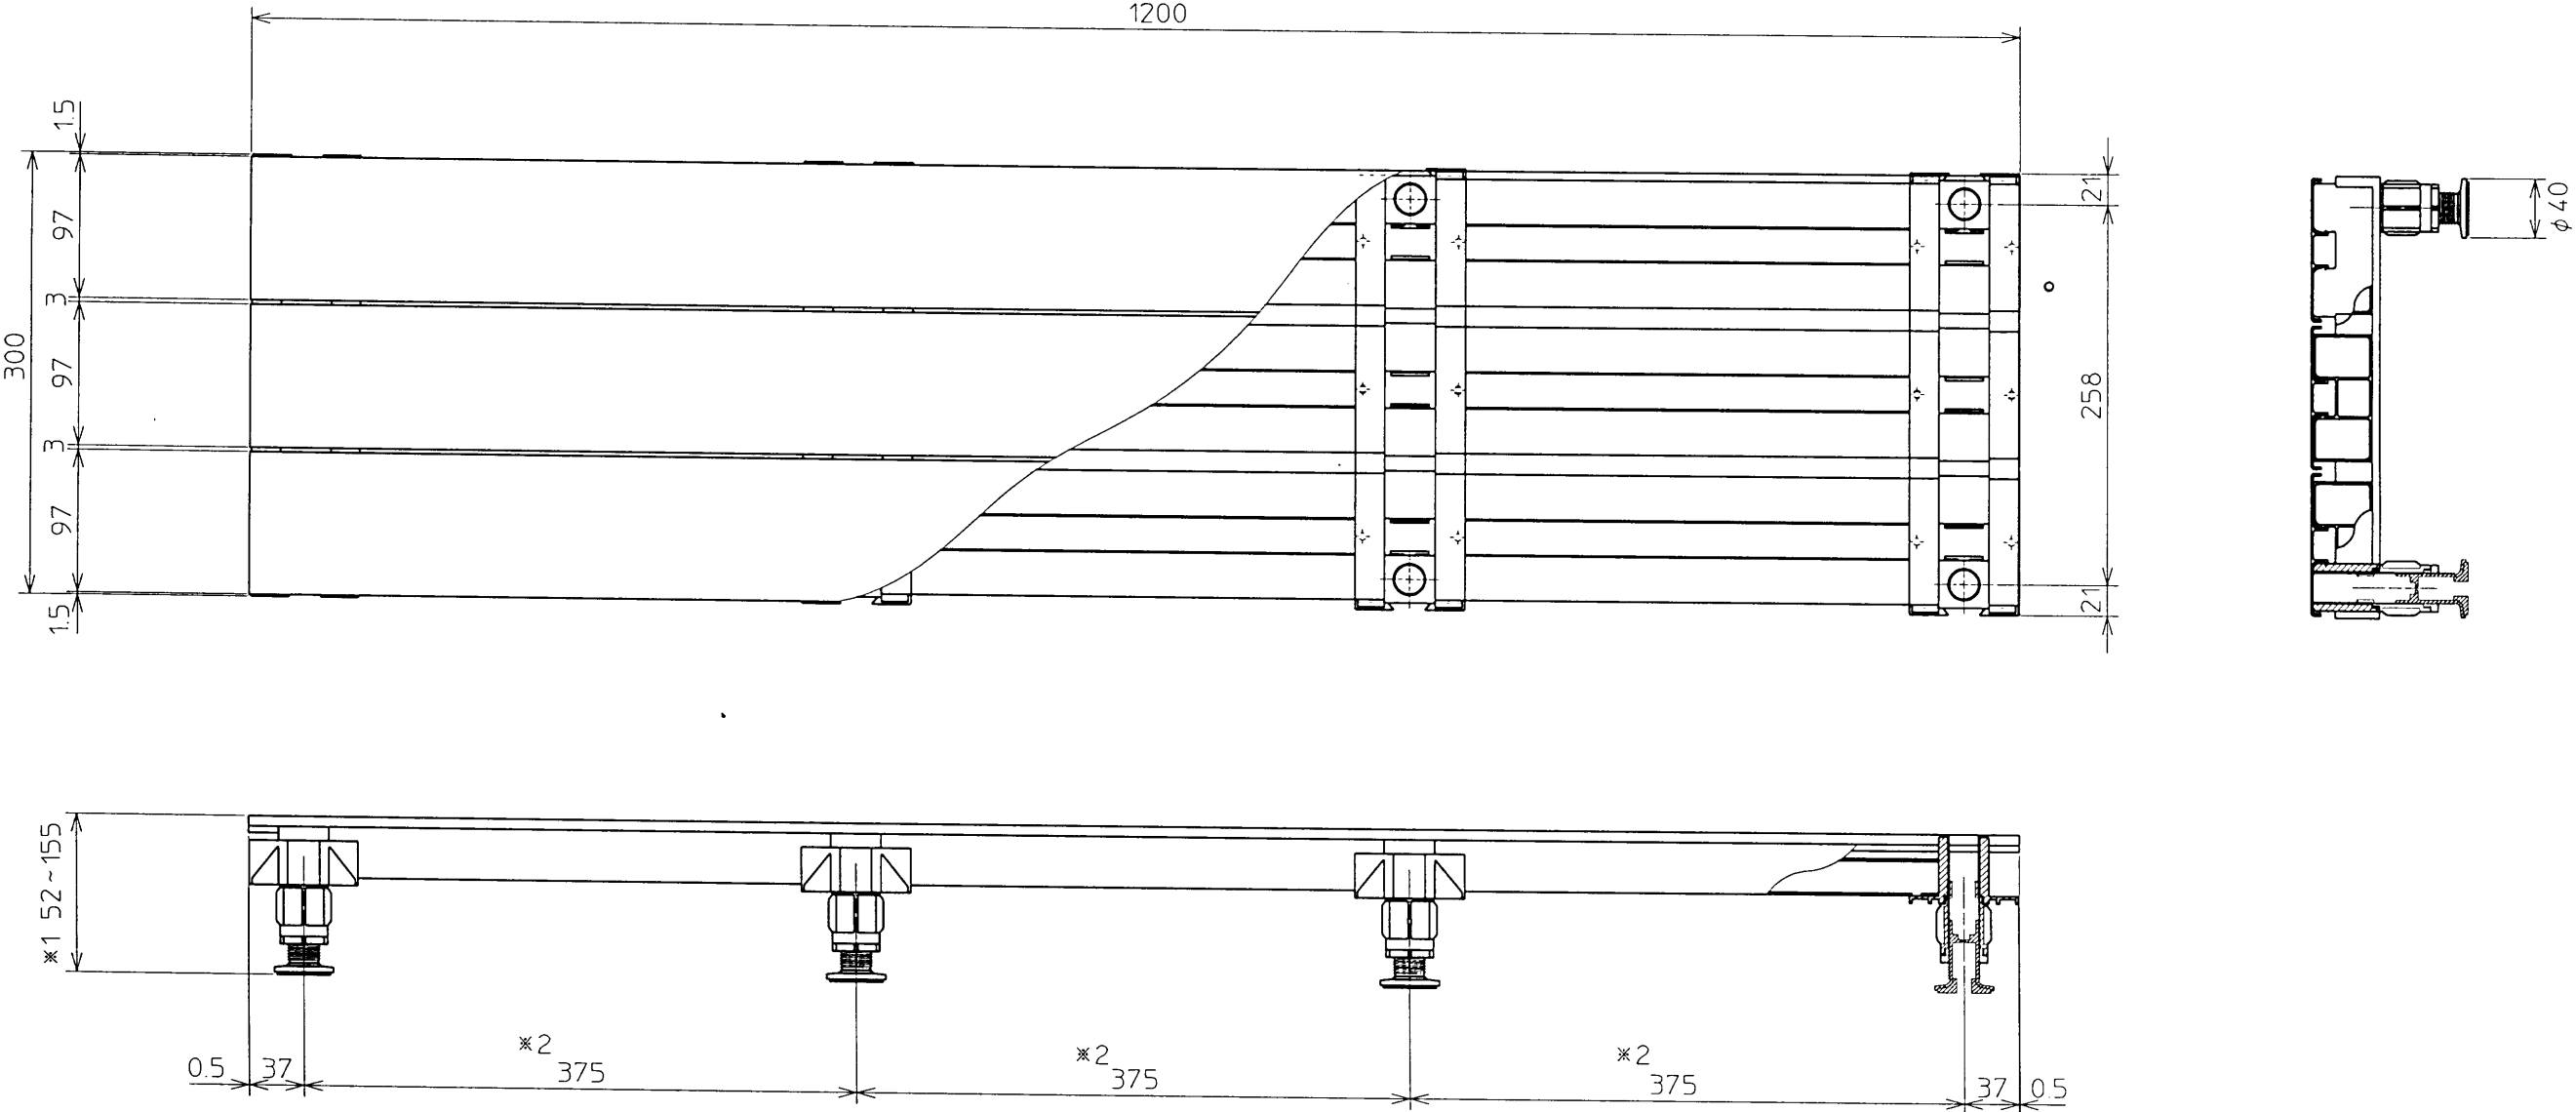

注記
※1. ロックナットとスペーサーの組み合わせ、及びスペーサーのカットによる調整範囲
※2. サポーターカット寸法調整可能(74~375)

TOTO					単位 mm	名称 浴室フロアアップ 300×1200
設計 山本	製図 古宮	検図 本橋	承認 竜口	尺度 1 : 5	品番 EWBP416N	
				日付 2001.8.22		
備考						図番 EEWBP416N