

生産中止図面  
2019-12

|                                 |                                               |    |
|---------------------------------|-----------------------------------------------|----|
| 壁下地<br>コンクリート<br>鋼製下地+耐水合板t12以上 | 壁固定部材<br>樹脂プラグ(タッピンねじφ4.5~φ6、2用)<br>下穴φ8×深さ55 | 同梱 |
| 床下地<br>コンクリート<br>(仕上厚10mm以内)    | 床固定部材<br>樹脂プラグ(タッピンねじφ4.5~φ6、2用)<br>下穴φ8×深さ55 | 同梱 |

- ◆点検口付ライニング フレーム設置について  
1：フレーム設置の前に配管、電気工事を行ってください。  
2：フレームの下地別の設置部材を上表に示します。  
下地によっては、設置部材を別途ご用意いただく必要があります。

| 専用ライニング内訳  | 仕 様                                              | 数量 |
|------------|--------------------------------------------------|----|
| 甲板         | アクリル系人工大理石                                       | 1  |
| 前板<br>フィラー | プレーンホワイト：ポリオレフィン系樹脂積層鋼板<br>ライトメープル：ポリエステル系樹脂積層鋼板 | 1式 |
| 幅木         | ステンレスヘアライン仕上げ                                    | 1式 |
| フレーム       | 溶融亜鉛めっき鋼板                                        | 1式 |

| 品 番        | 品 名                           |
|------------|-------------------------------|
| UAUN22N*** | 自動洗浄小便器（UFS900系）用点検口付ライニング 2連 |

| 器具端寸法(mm) | 前板カラー          | 甲板カラー          |
|-----------|----------------|----------------|
| 1 360~410 | W プレーン<br>ホワイト | W スモーク<br>ホワイト |
| 2 410~460 | M ライト<br>メープル  | B カイロ<br>ベージュ  |
| 3 460~510 |                |                |

※下表参照

- 専用ライニングには、小便器・手すりなどの器具や配管は含まれません。  
自動洗浄小便器（UFS900系）を別途手配のうえ、各製品  
同梱の施工説明書に従って施工してください。  
●ライニングに水をかけないようにしてください。  
（ライニング内には、電気配線が入っており、火災や感電・故障の原因になります。）


- 注1：間口寸法は次のように対応します。  
前板・・・フィラー（間口調整材の）見え代を変えて対応します。  
甲板、幅木・・・長物を現場で切断して対応します。  
（硬質プラスチック用のこぎり、ジグソー、金切りばさみなどを使用。）  
手すり設置あり、なしによる対応間口を下表に示します。

| 手すり設置 | L寸法          | R寸法          | 対応間口寸法W   |
|-------|--------------|--------------|-----------|
| 手すりなし | 360~410(360) | 360~410(360) | 1520~1620 |
|       | 410~460(410) | 410~460(410) | 1620~1720 |
|       | 460~510(460) | 460~510(460) | 1720~1820 |


（ ）は側板設置の場合の寸法になります。

- 注2：甲板の端部はコーキング（別途手配）代として4mmの隙間をあけてください。  
注3：側板は UTR140（別途手配）となります。（フィラー：10mm固定）

※ ライニング内に設置される器具・配管は、自動洗浄小便器（UFS900系）の  
施工情報を参照してください。


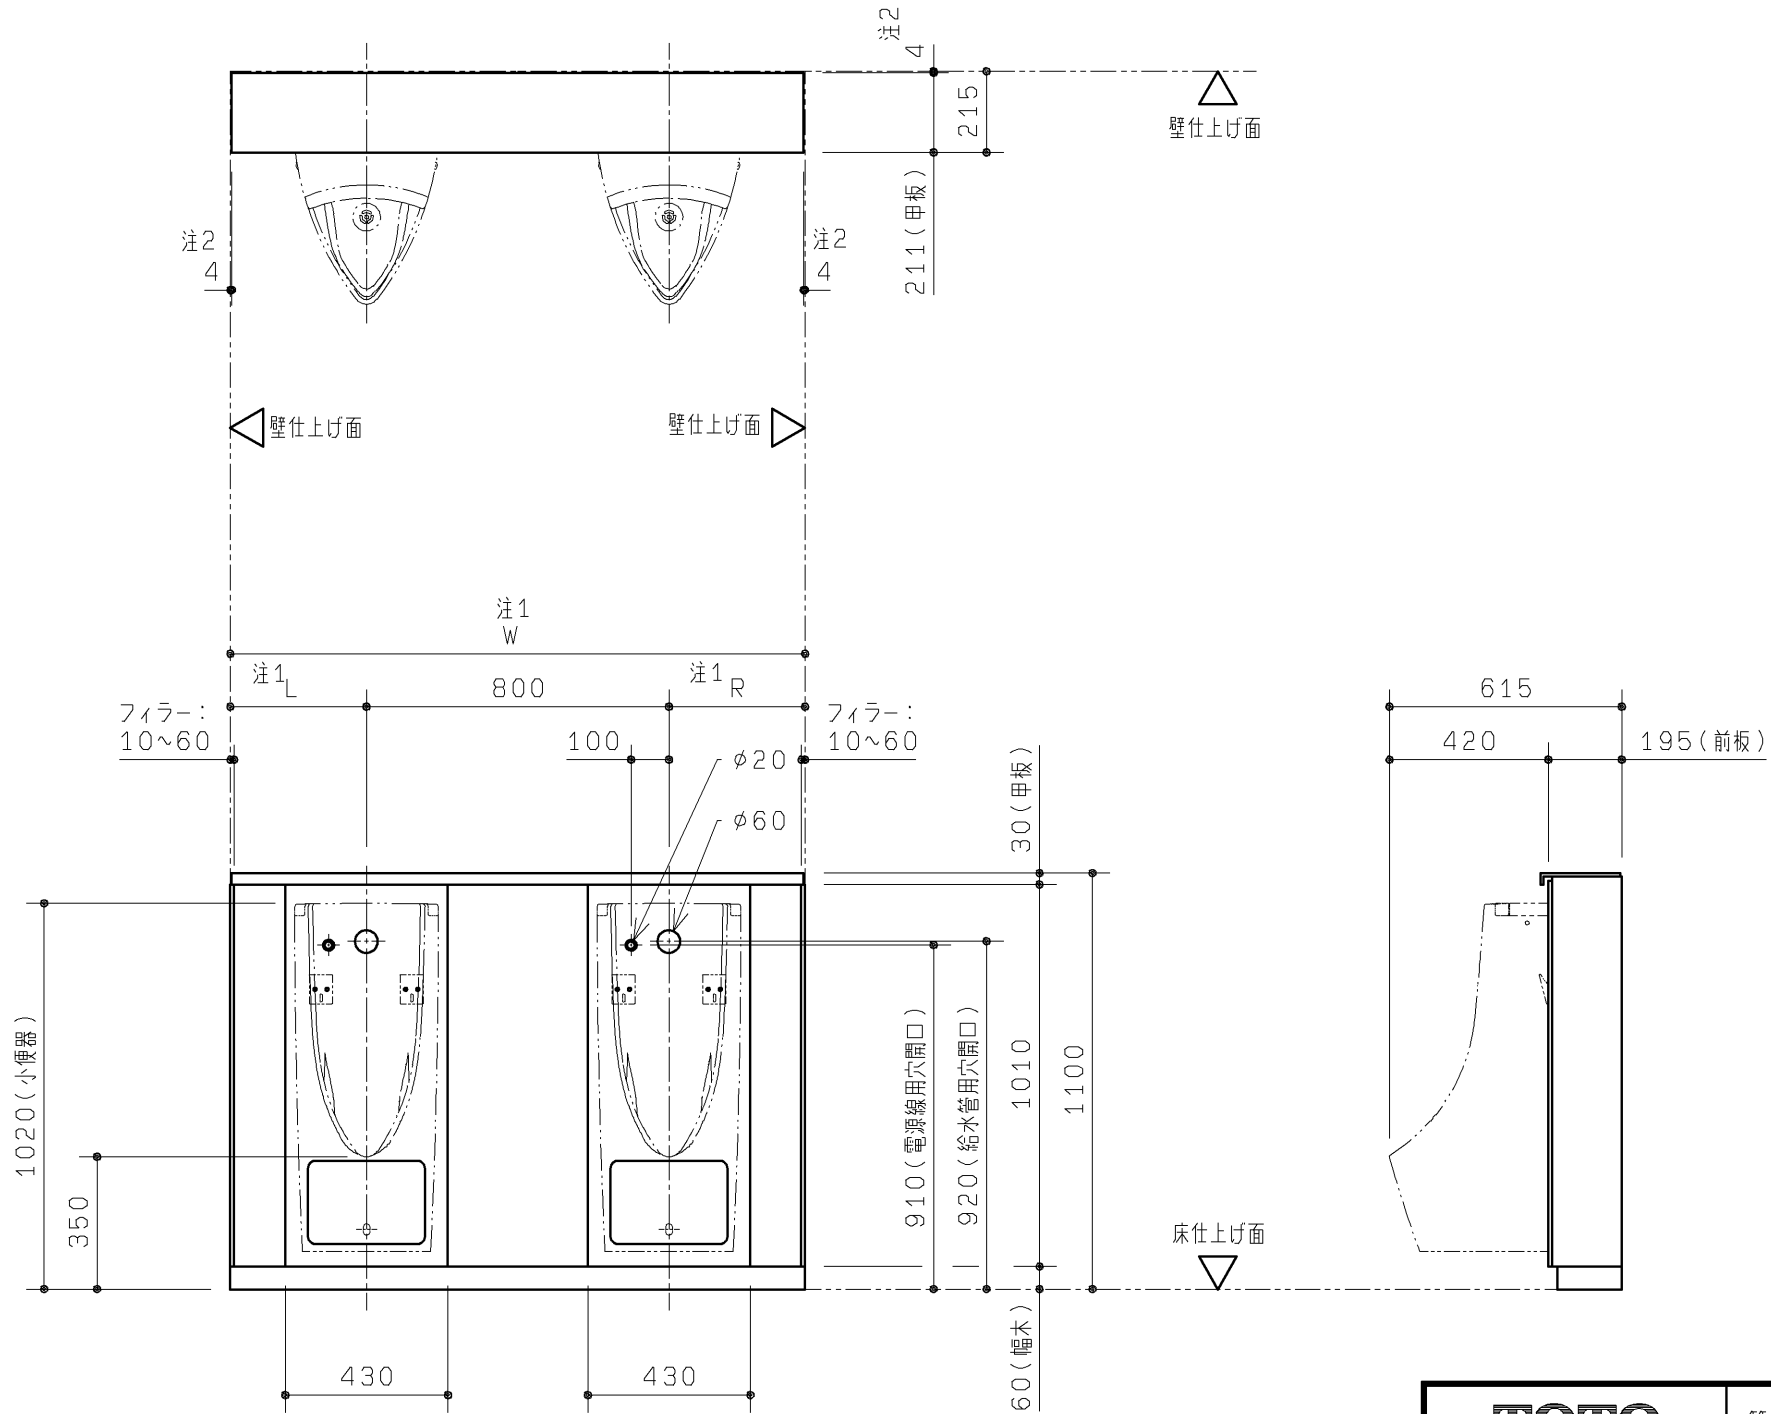


【側板（別途手配）部納まり詳細図（S=1：5）】

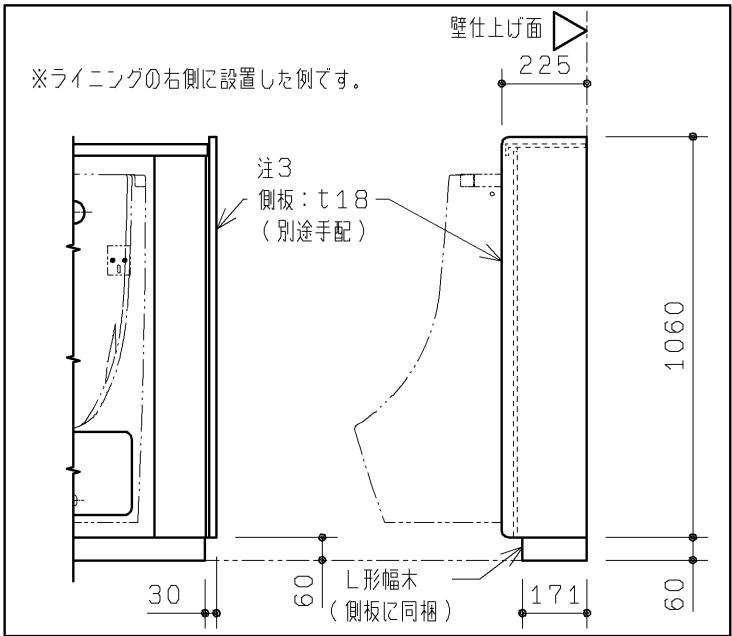

|                  |          |    |                  |            |                                               |
|------------------|----------|----|------------------|------------|-----------------------------------------------|
| TOTO             |          |    | 第三角法             | 単位<br>mm   | 名称<br>自動洗浄小便器（UFS900系）用<br>点検口付ライニング 2連 手すりなし |
| 製図<br>小柳         | 検図<br>國分 | 坂口 | 日付<br>15. 01. 30 | 尺度<br>1：20 | 品番<br>UAUN22N***                              |
| 備考<br>図面全5枚中の1枚目 |          |    |                  |            | 図番<br>UAUN22N_                                |

## 2019/12

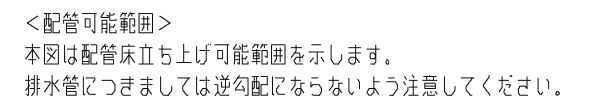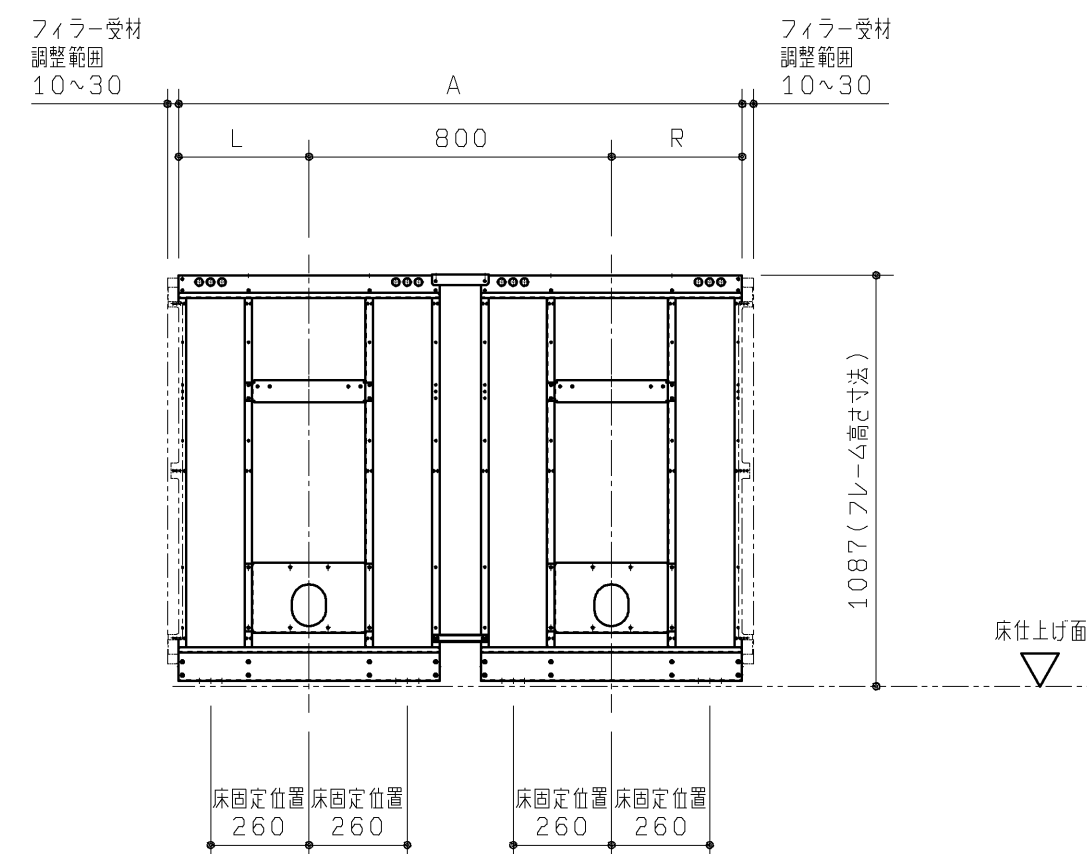

| 手すり設置 | フレーム幅寸法A   | L寸法 | R寸法 |
|-------|------------|-----|-----|
| 手すりなし | 1490(1550) | 345 | 345 |
|       | 1590(1650) | 395 | 395 |
|       | 1690(1750) | 445 | 445 |

壁仕上面

前板仕上面

(10)

1070 (壁固定位置)

(15)









床固定位置  
150

フレーム前面



170

注1：側板設置のときのフレーム側面法は15mmになります。  
注2：側板を設置するときは側板下部固定材が取り付けのため側板仕上面（内側）から15mmの範囲は配管床立ち上げができません。

|                  |                |                  |                |                                                |
|------------------|----------------|------------------|----------------|------------------------------------------------|
| <b>TOTO</b>      |                | 第三角法             | 単位<br>mm       | 名称<br>自動洗浄小便器（UF S900系）用<br>点検口付ライニング 2連 手すりなし |
| 製図<br>小柳         | 検図<br>國坂<br>分口 | 日付<br>15. 01. 30 | 尺度<br>1 : 20   | 品番<br>UAUN22N***                               |
| 備考<br>図面全5枚中の2枚目 |                |                  | 図番<br>UAUN22N_ |                                                |

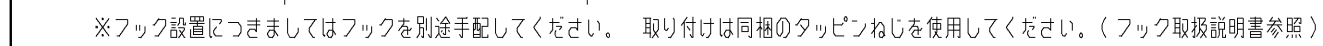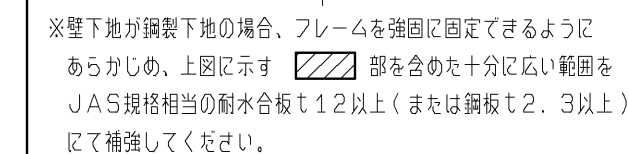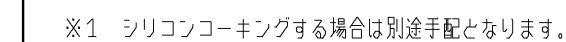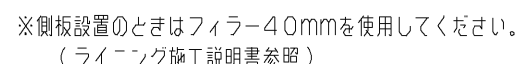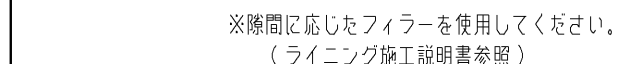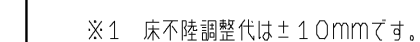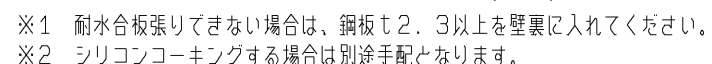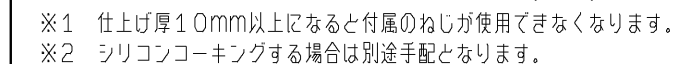

## A3

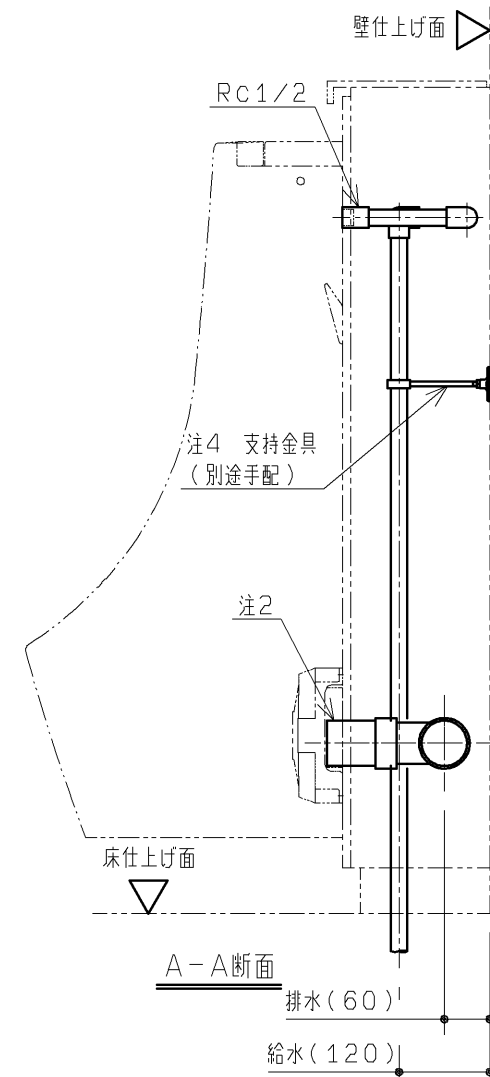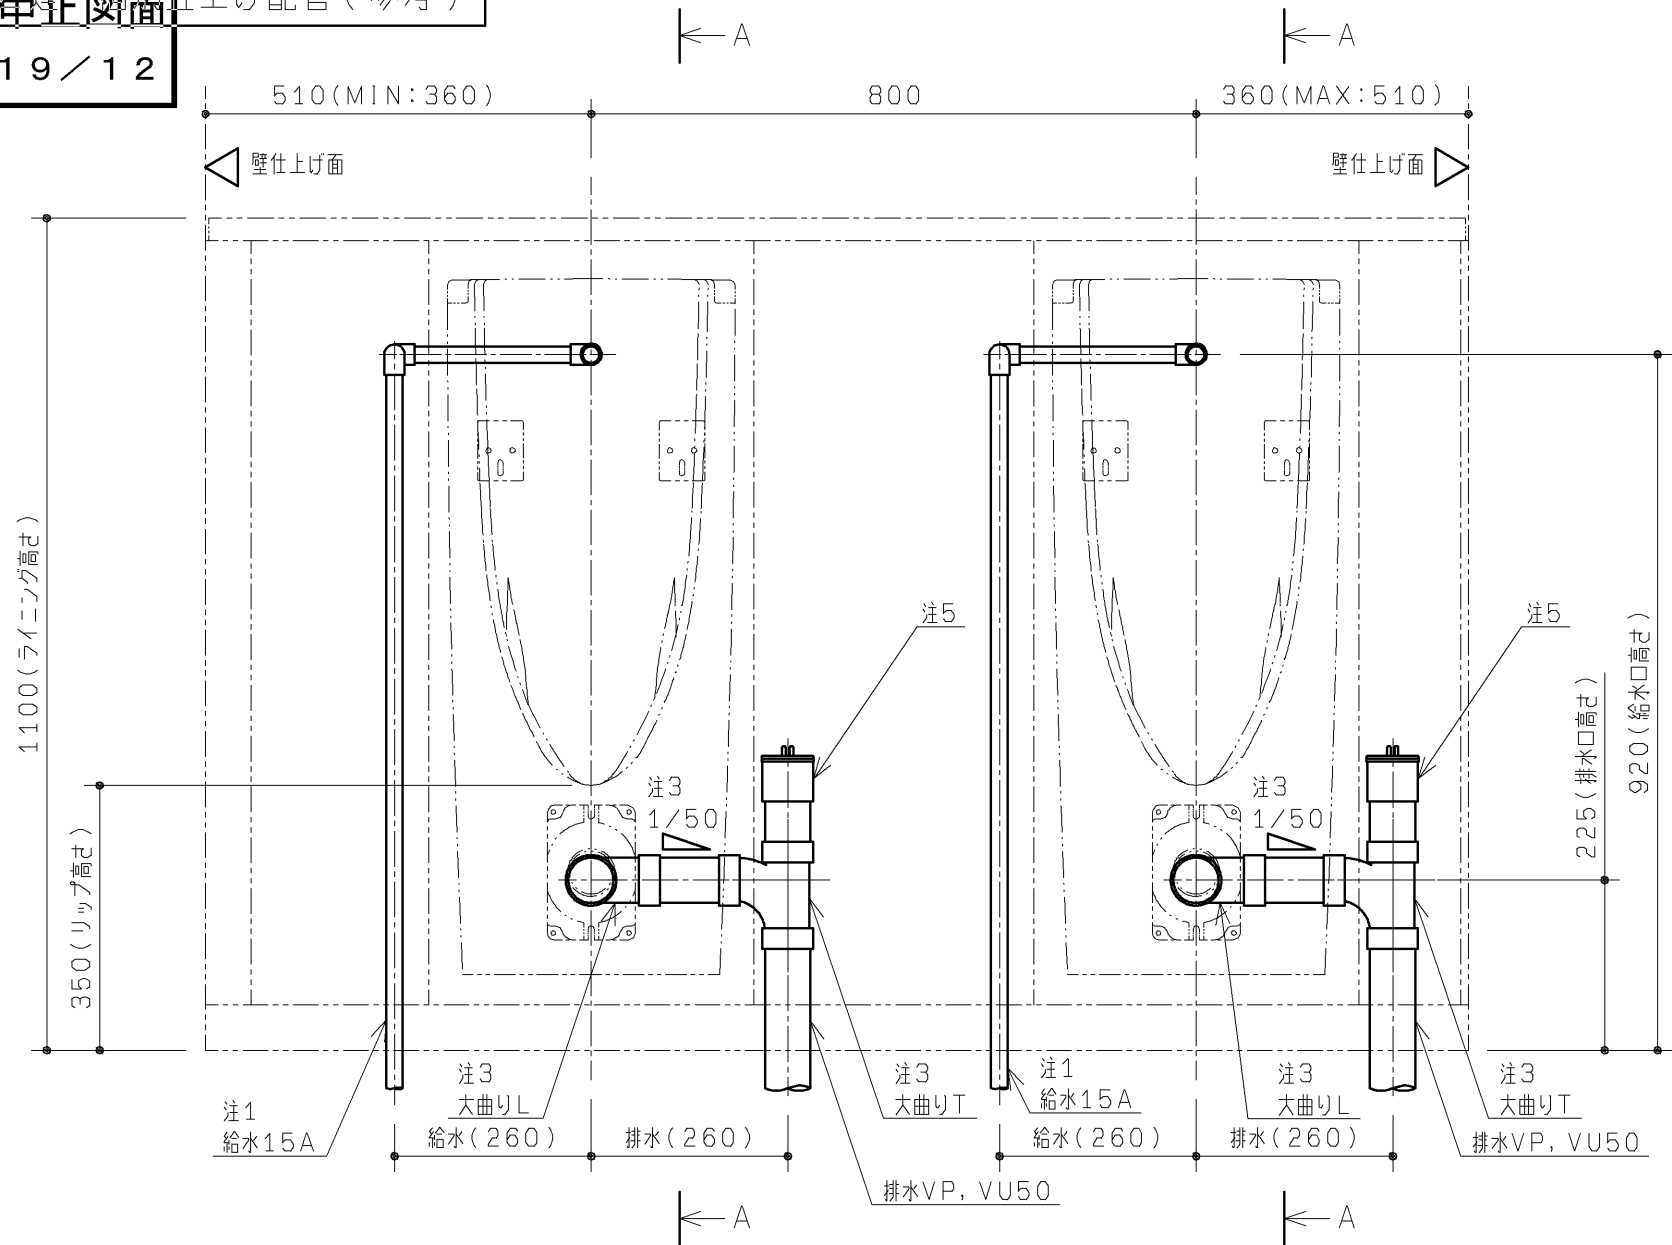

- 注1：排水配管のねじサイズ R1/2 材質：CAC406  
異材質の配管継手と接続の場合、必ず絶縁継手を使用ください。  
注2：排水管は末端の呼び径50で準備ください。  
注3：排水管横引き部は1/50以上の勾配を確保してください。  
継手は大曲り管を推奨します。  
注4：給水管は建築躯体から支持を必ず取ってください。  
参考：カクダイ（品番：2211・2216）相当品  
注5：排水管内の清掃メンテナンスを行えるよう、掃除口を  
設けておくことを推奨します。  
注：給水には最低必要水圧0.07MPa（8L/分：流  
動時）を確保してください。（最高水圧0.75MPa）  
注：小便器用の給水管径は15A以上としてください。  
注：配管部材は含まれておりません。  
別途現場にて用意してください。



- 注：電源線は別途現場にて用意してください。  
アース線は不要ですので、2芯の電源線をご使用ください。  
（自動洗浄小便器 AC100Vタイプのみ）

■ライニング設置前のご注意


- ・フレーム設置前に配管、電気工事を行ってください。
- ・配管施工寸法は点検口を開けた際に正面から点検可能な  
参考寸法を表します。

|                  |          |    |                  |            |    |                                         |  |
|------------------|----------|----|------------------|------------|----|-----------------------------------------|--|
| TOTO             |          |    | 第三角法             | 単位<br>mm   | 名称 | 自動洗浄小便器（UFS900系）用<br>点検口付ライニング 2連 手すりなし |  |
| 製図<br>小柳         | 検図<br>国分 | 坂口 | 日付<br>15. 01. 30 | 尺度<br>1：10 | 品番 | UAUN22N***                              |  |
| 備考<br>図面全5枚中の4枚目 |          |    |                  |            | 図番 | UAUN22N_                                |  |

生産中止図面  
2019/12

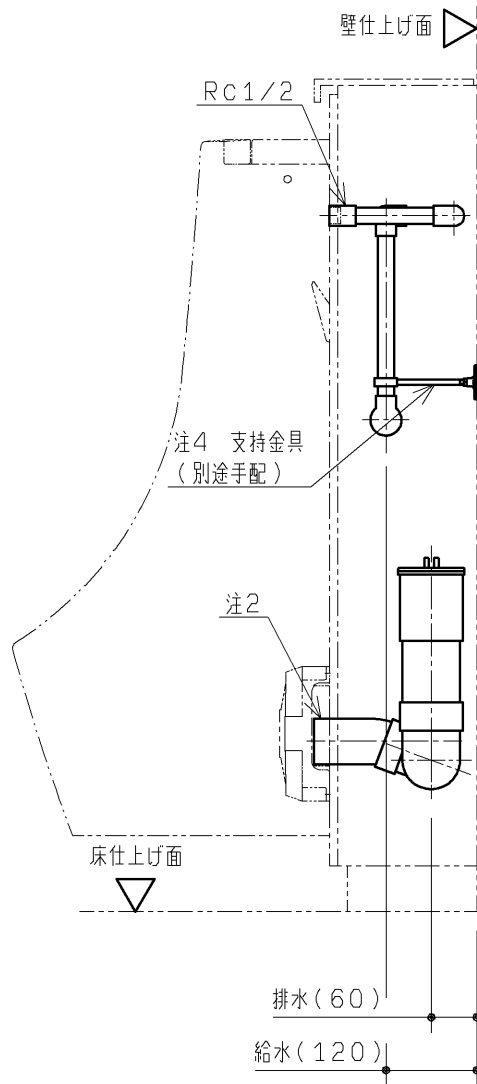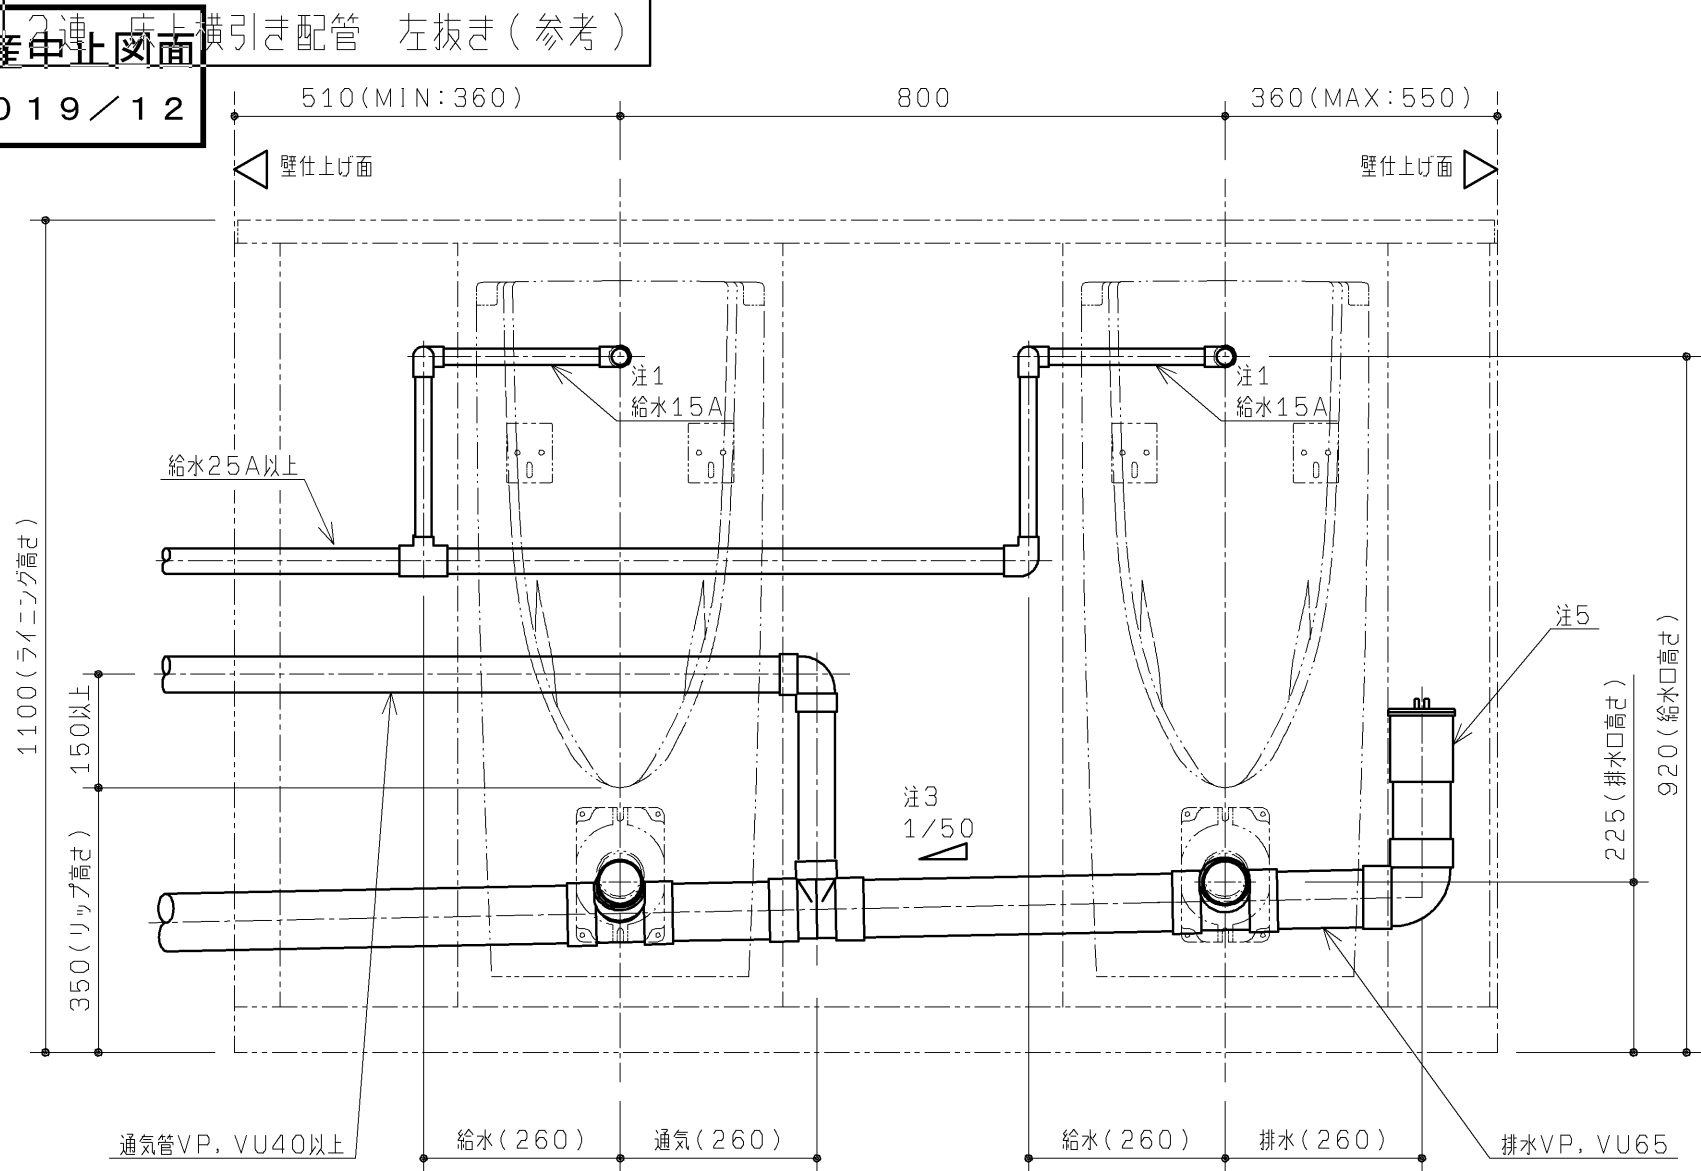

排水配管例（別途手配）

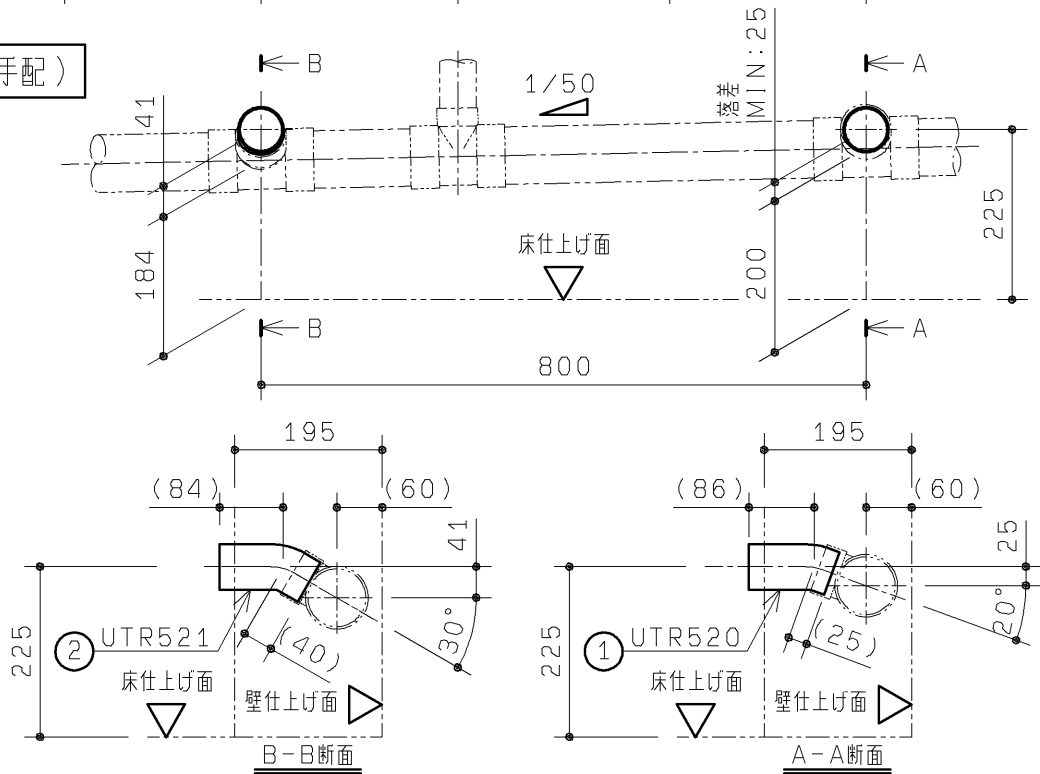

| 品番     | 番号 | 品名          | 数量 |
|--------|----|-------------|----|
| UTR520 | ①  | U排水接続管(20°) | 1  |
| UTR521 | ②  | U排水接続管(30°) | 1  |

■ライニング設置前のご注意

- ・フレーム設置前に配管、電気工事を行ってください。
- ・配管施工寸法は点検口を開けた際に正面から点検可能な参考寸法を表します。

設備工事

電気工事

- 注1：排水配管のねじサイズ R1/2 材質：CAC406  
異材質の配管継手と接続の場合、必ず絶縁継手を使用ください。
- 注2：排水管は末端の呼び径50で準備ください。
- 注3：排水管横引き部は1/50以上の勾配を確保してください。  
継手は大曲り管を推奨します。
- 注4：給水管は建築躯体から支持を必ず取ってください。  
参考：カクダイ（品番：2211・2216）相当品
- 注5：排水管内の清掃メンテナンスを行えるよう、掃除口を設けておくことを推奨します。
- 注：給水には最低必要水压0.07MPa（8L/分：流動時）を確保してください。（最高水压0.75MPa）
- 注：小便器用の給水管径は15A以上としてください。
- 注：配管部材は含まれておりません。  
別途現場にて用意してください。
- 注：電源線は別途現場にて用意してください。  
アース線は不要ですので、2芯の電源線をご使用ください。  
（自動洗浄小便器 AC100Vタイプのみ）

|                  |                |                  |            |                                               |
|------------------|----------------|------------------|------------|-----------------------------------------------|
| TOTO             |                | 第三角法             | 単位<br>mm   | 名称<br>自動洗浄小便器（UFS900系）用<br>点検口付ライニング 2連 手すりなし |
| 製図<br>小柳         | 検図<br>國坂<br>分口 | 日付<br>15. 01. 30 | 尺度<br>1：10 | 品番<br>UAUN22N***                              |
| 備考<br>図面全5枚中の5枚目 |                |                  |            | 図番<br>UAUN22N_                                |