


生産中止図面
2023/04

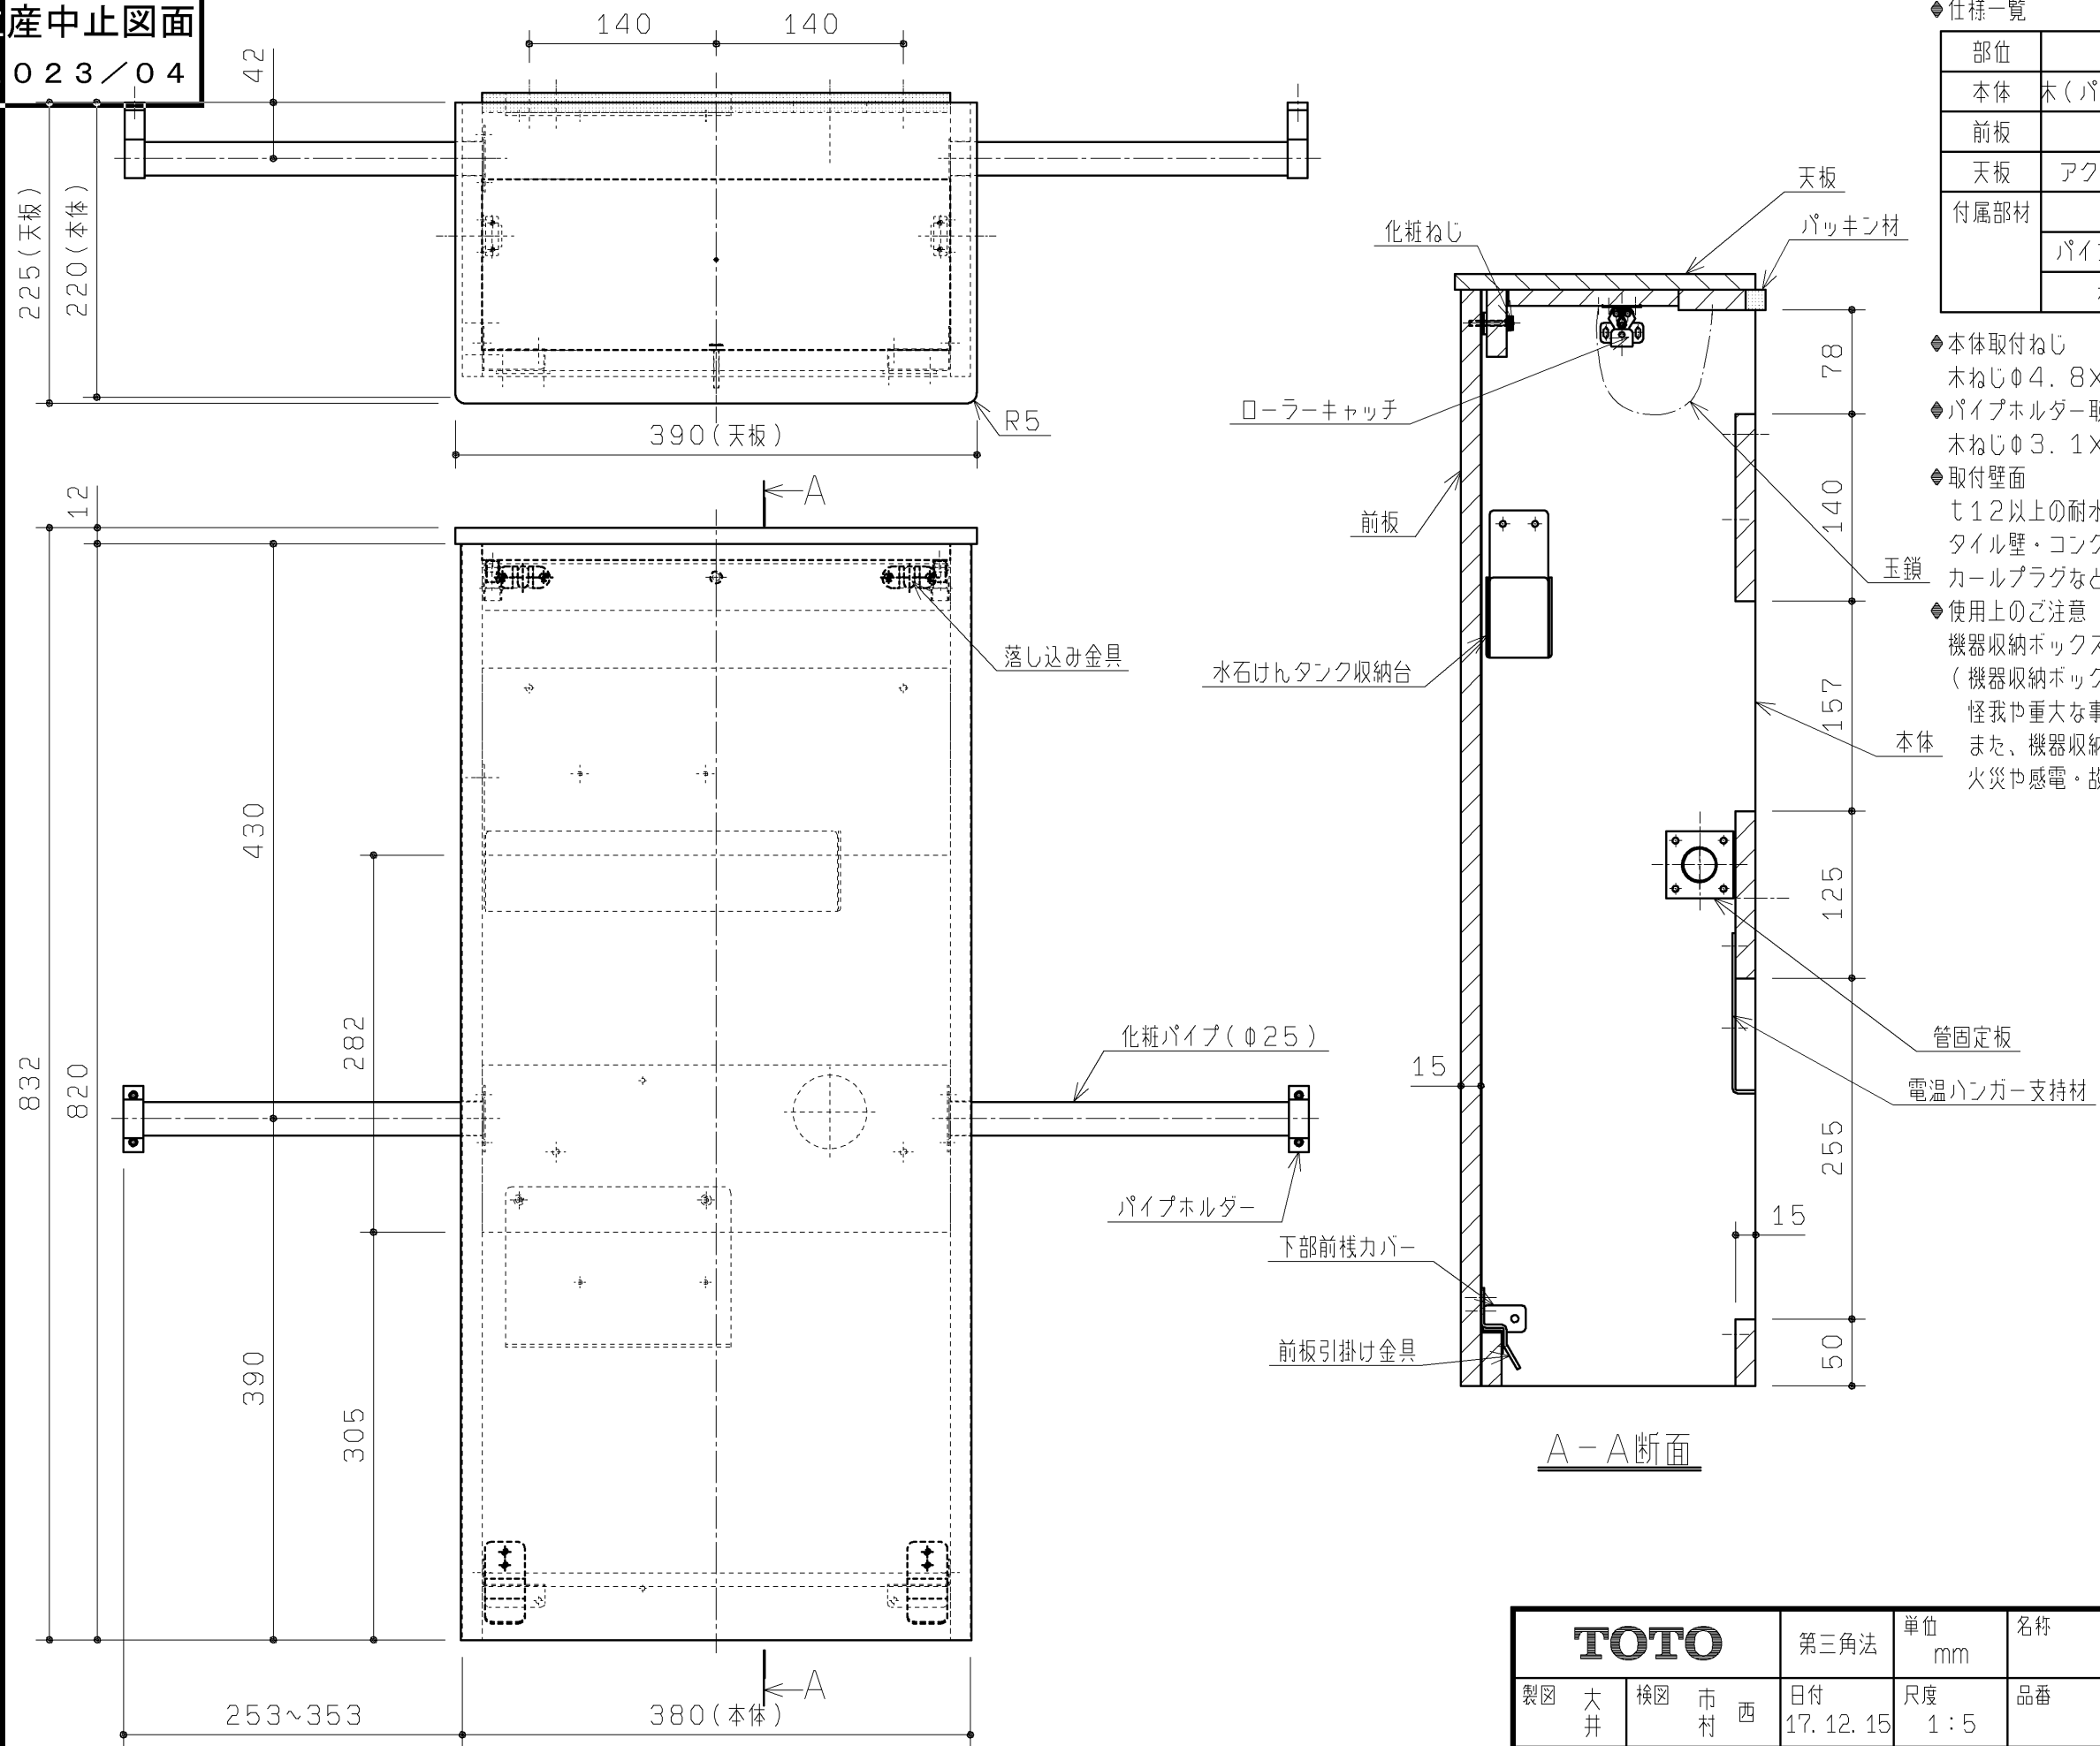


◆ 仕様一覧

部位	材質	カラー
本体	木（パーティクルボード）	ホワイト
前板	木（MDF）	ホワイト
天板	アクリル系人工大理石	ホワイト
付属部材	化粧パイプ：黄銅（クロームメッキ）	
	パイプホルダー：亜鉛ダイカスト（クロームメッキ）	
	水石けんタンク収納台：溶融亜鉛メッキ鋼板	


- ◆本体取付ねじ
木ねじΦ4. 8×45(ねじ深さ30)
- ◆パイプホルダー取付ねじ
木ねじΦ3. 1×20
- ◆取付壁面
t12以上の耐水合板張りとしてください。
タイル壁・コンクリート壁の場合は、取付ねじに合った
カールプラグなど(現場手配)を使用してください。
- ◆使用上のご注意
機器収納ボックスには水をかけないでください。
(機器収納ボックス部材が反ったり腐食することにより、
怪我や重大な事故につながる恐れがあります。
また、機器収納ボックス内には電気部品が入っており、
火災や感電・故障の原因となります。)

A-A断面

TOTO		第三角法	単位 mm	名称 機器収納ボックス
製図 大井	換図 市西	日付 17. 12. 15	尺度 1 : 5	品番 UTR430N
備考 図面全3枚中の1枚目(1 / 3)				図番 ***

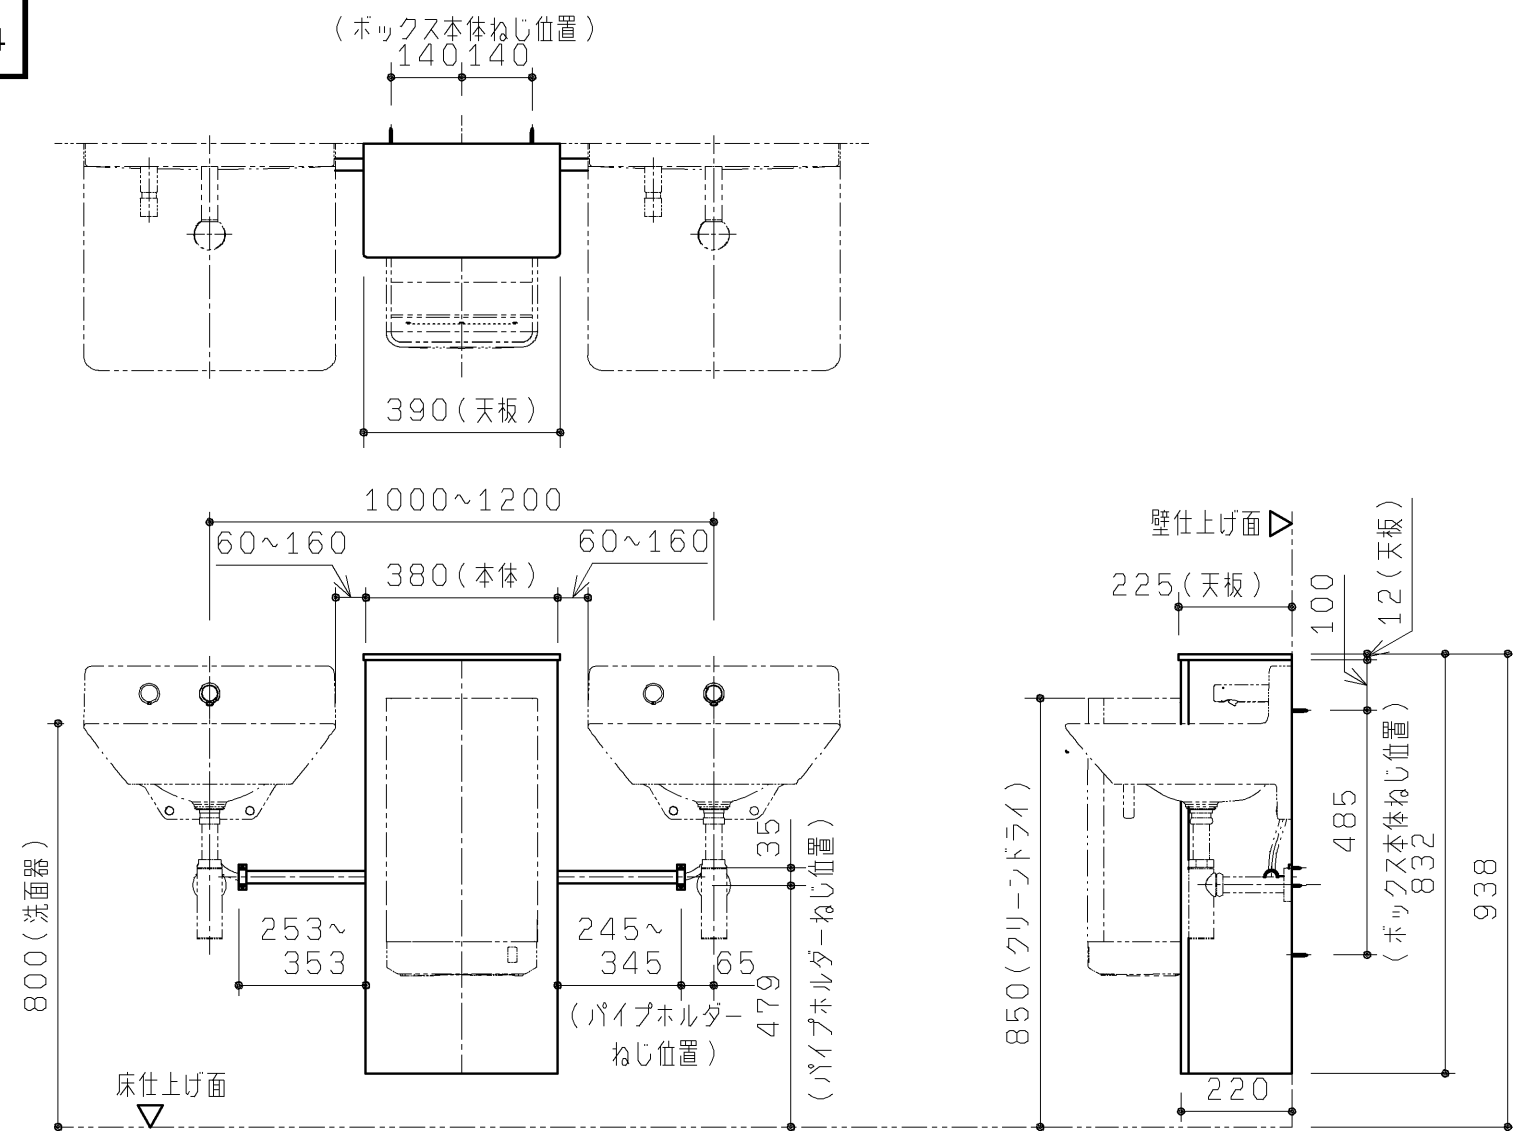

洗面器2台と機器収納ボックスの設置例

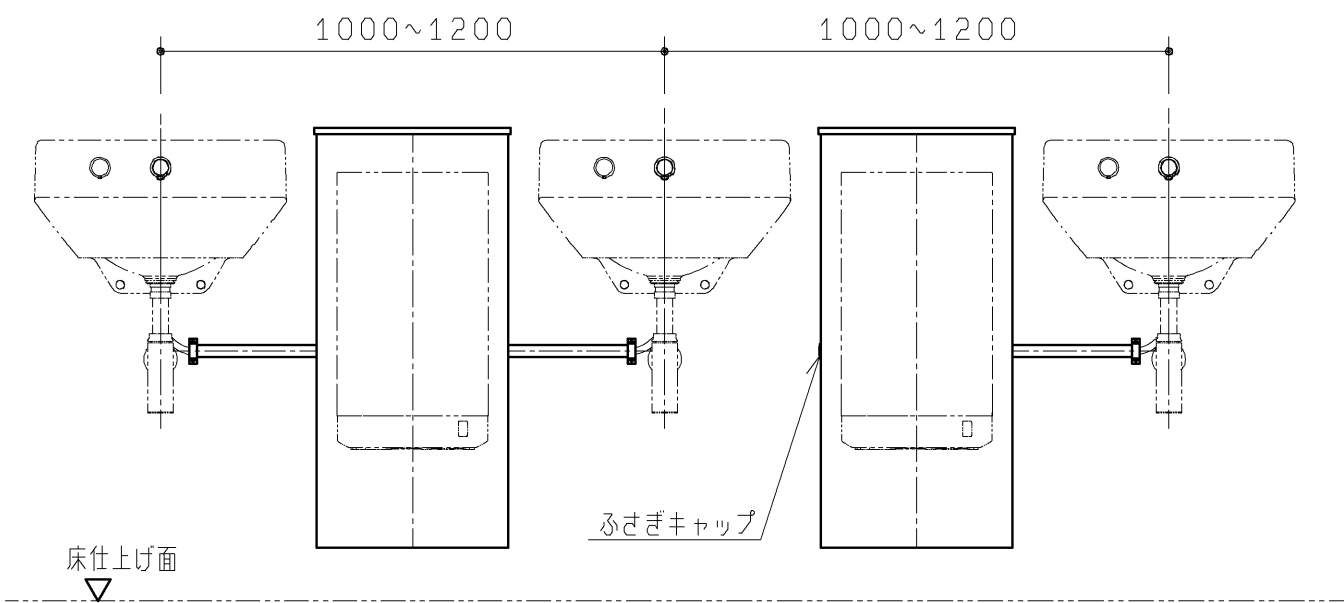

洗面器3台と機器収納ボックスの設置例


◆機器収納ボックスに設置する器具について
以下の器具を収納・設置できます。
器具、その他付属品は別途ご用意ください。

※1	電気温水器 REAH03B1/B11 RECK03B1/REAK03B11 または 自動栓 TENA125・126系	2台	+	水石けん供給栓 TLK04201J	2台	+	クリーンドライ TYC420W	1台
----	---	----	---	----------------------	----	---	--------------------	----

※1 電気温水器を設置する際は専用の自動水栓が必要です。
※ 洗面器は壁掛ハイバック洗面器LS135系との設置をおすすめいたします。
クリーンドライを設置する場合、LS125系とのセットはクリーンドライ作動時に
洗面器をお使いの方が水滴を感じることがありますのでおすすめできません。
※ 水石けん供給栓TLK04201J以外は設置できません。

◆洗面器が奇数の場合の対応
側面の化粧パイプ用の穴に同梱のふさぎキャップを使用します。

◆洗面器の設置高さを変える場合
機器収納ボックスの設置高さは標準のままとして、
クリーンドライの設置高さを洗面器に合わせて調整してください。

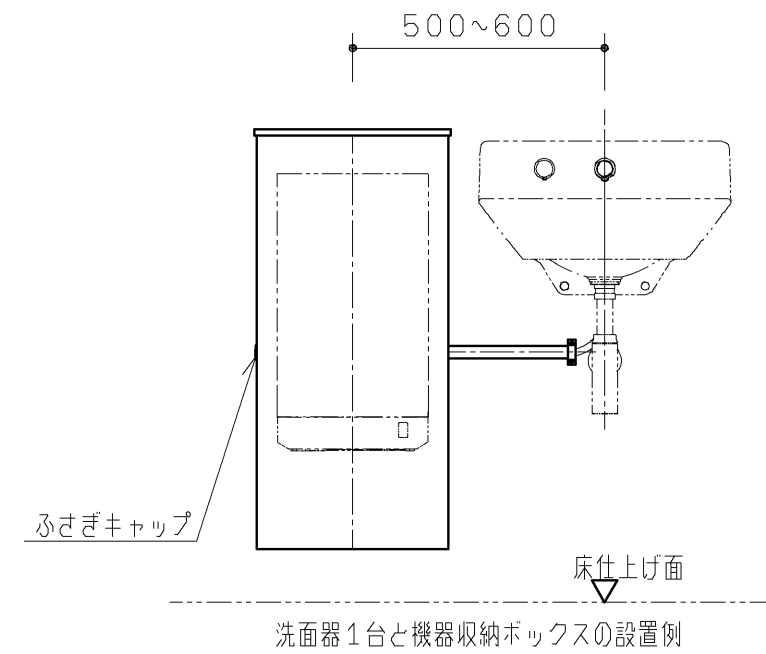

洗面器1台と機器収納ボックスの設置例


TOTO		第三角法	単位 mm	名称	機器収納ボックス	
製図 大井	検図 市村	日付 17. 12. 15	尺度 1:15	品番	UTR430N	
備考 図面全3枚中の2枚目(2/3)				図番	***	

生産中止図面

2023/04

品番	品名	数
LSH135CA	洗面器・自動水栓・電気温水器 ・水石けん供給栓セット（Pトラップ）	2
UTR430N	機器収納ボックス	1
TL347CU	止水栓	1
RHE648R	分岐金具	1
RHE436-45N	連結管	2
※ THE32	中継コード・ホース	2
※ TYC420W	クリーンドライ（高速両面タイプ）	1
※ TYC502	プラグ付電源コード	1

※※湯水切替仕様の場合は「THD89 中継ホース」に変更が必要です。
※ 機器収納ボックスの前板に設置する場合に必要です。

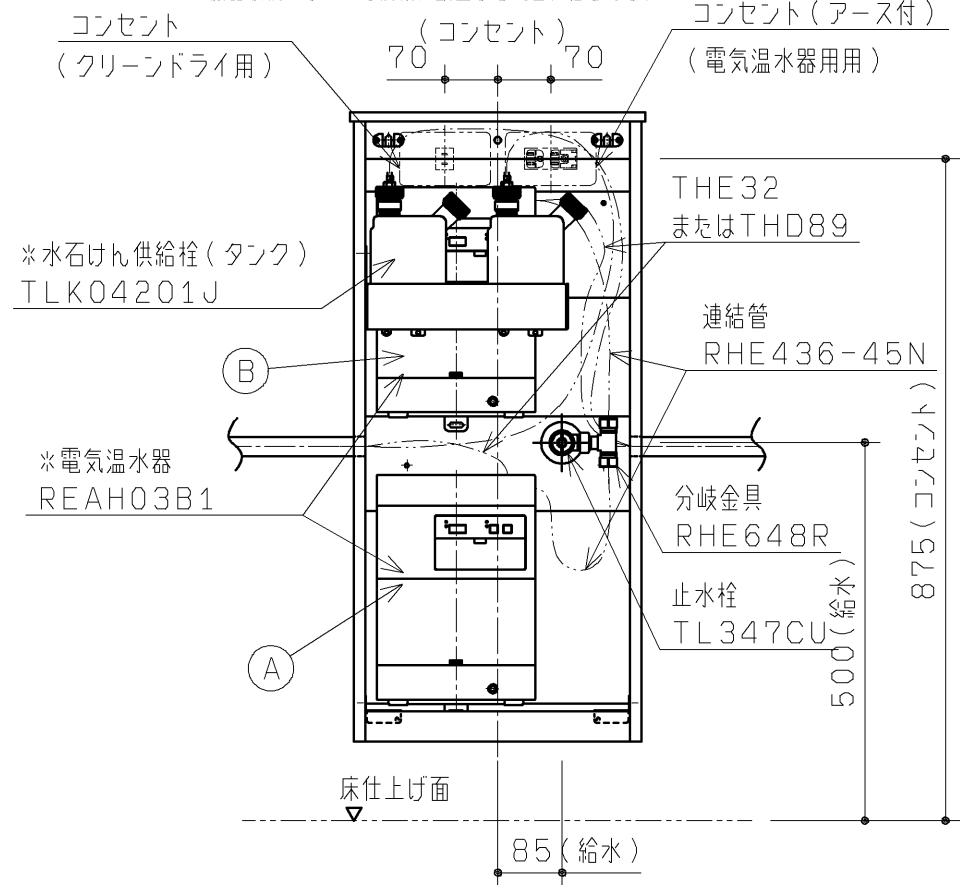


電気温水器2台の収納例

※RHE648は電気温水器が1台設置の場合は不要です。
※左右の洗面器で、電気温水器の取付位置は決まっていますので、ご注意ください。
Aは左側洗面器用、Bは右側洗面器用です。
※電気温水器が1台の場合は、洗面器の左右にかかわらず、上側に設置します。
※REAH03B1/B11又はRECK03B1/REAK03B11以外の電気温水器は設置できません。
※電気温水器は、ボックスの後横桎に取付けします。壁固定ではありません。
※TLK04201J以外の水石けん供給栓は設置できません。
※水石けん供給栓が1台の場合は、洗面器の左右にかかわらず、左側に設置します。

- ◆この図は前板を開けた状態を示しています。
- ◆コンセントは埋め込みタイプで、設置器具に合ったものをご準備ください。
クリーンドライ用のコンセントは、クリーンドライを設置しない場合は不要です。

品番	品名	数
LSA135CA	洗面器・自動水栓（単水栓・AC100V） ・水石けん供給栓セット（Pトラップ）	2
UTR430N	機器収納ボックス	1
THE32	中継コード・ホース	2
※ TYC420W	クリーンドライ（高速両面タイプ）	1
※ TYC502	プラグ付電源コード	1

※機器収納ボックスの前板に設置する場合に必要です。

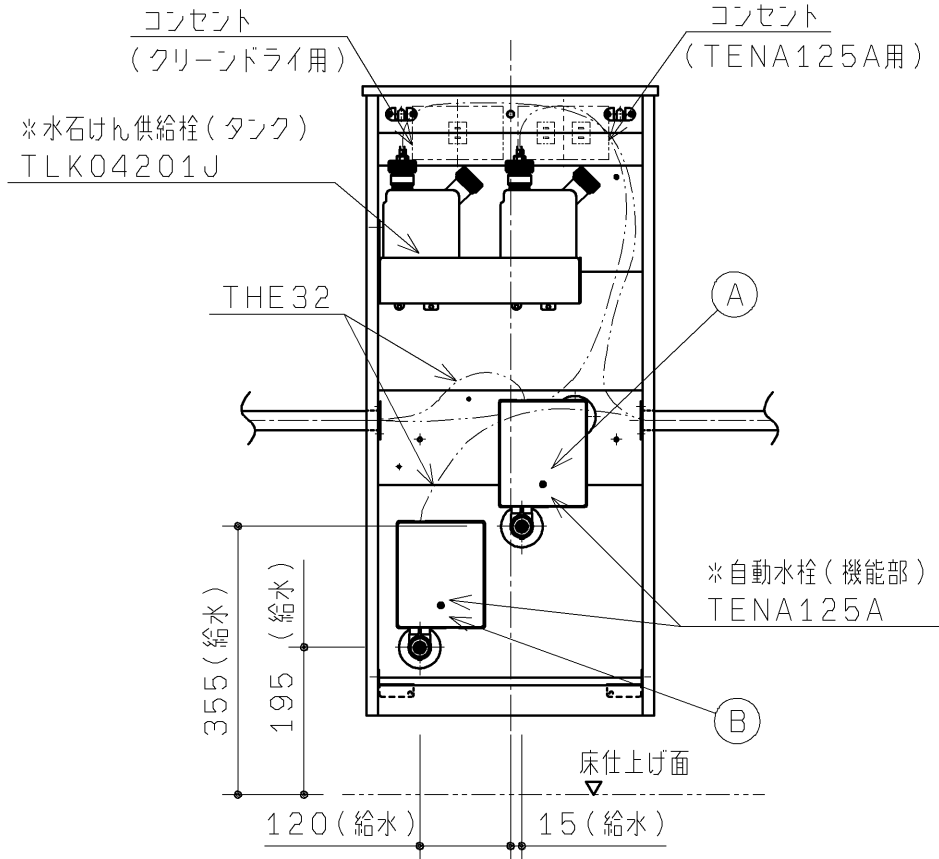


自動水栓（単水栓）2台の収納例

※TENA125AWを設置する場合はコンセント不要です。
※左右の洗面器で、自動水栓（機能部）の取付位置は決まっていますので、ご注意ください。
Aは左側洗面器用、Bは右側洗面器用です。
※TLK04201J以外の水石けん供給栓は設置できません。
※水石けん供給栓が1台の場合は、洗面器の左右にかかわらず、左側に設置します。

品番	品名	数
LSC135CA	洗面器・自動水栓（サーモ・AC100V） ・水石けん供給栓セット（Pトラップ）	2
UTR430N	機器収納ボックス	1
THE32	中継コード・ホース	2
※ TYC420W	クリーンドライ（高速両面タイプ）	1
※ TYC502	プラグ付電源コード	1

※機器収納ボックスの前板に設置する場合に必要です。

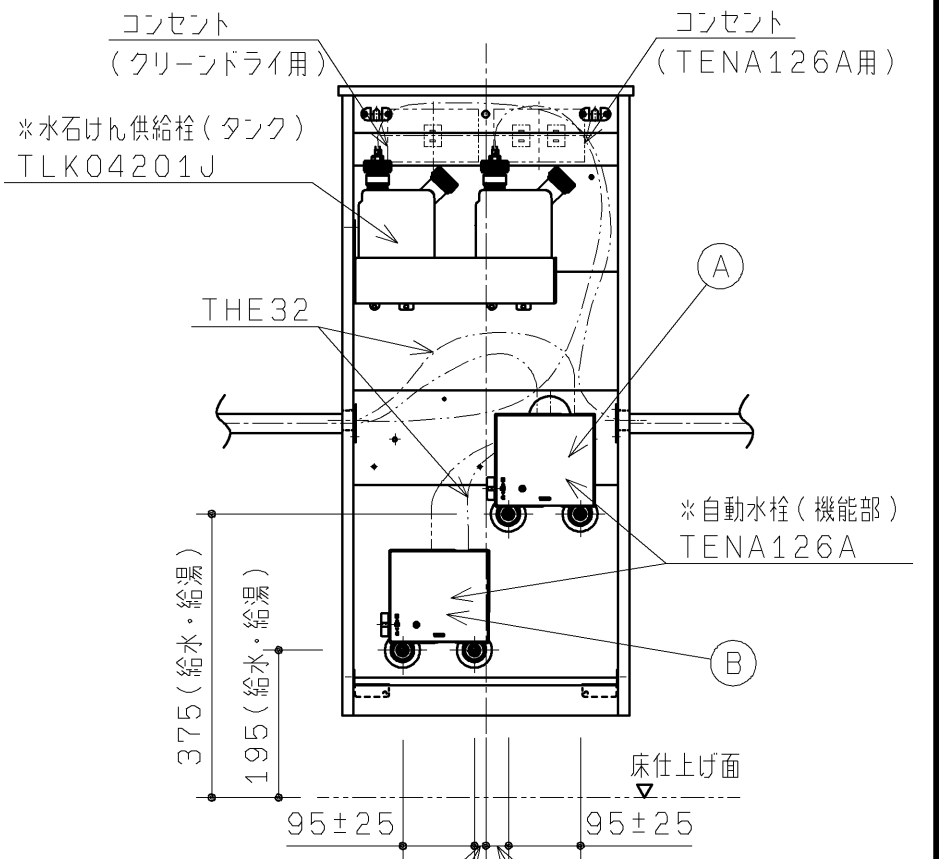

自動水栓（サーモ）2台の収納例

※TENA126AWを設置する場合はコンセント不要です。
※左右の洗面器で、自動水栓（機能部）の取付位置は決まっていますので、ご注意ください。
Aは左側洗面器用、Bは右側洗面器用です。
※TLK04201J以外の水石けん供給栓は設置できません。
※水石けん供給栓が1台の場合は、洗面器の左右にかかわらず、左側に設置します。

TOTO			第三角法	単位 mm	名称 機器収納ボックス
製図 大井	検図 市村	西	日付 17. 12. 15	尺度 1：10	品番 UTR430N
備考 図面全3枚中の3枚目（3/3）					図番 ***