

生産中止図面  
2023/04


|                       |                                                       |    |
|-----------------------|-------------------------------------------------------|----|
| 壁下地<br>(「壁下地」の厚さ以内)   | 壁固定部材<br>樹脂プラグ + トラスタッピンねじφ5×50<br>下穴φ8×深さ：仕上厚+55mm以上 | 同梱 |
| 鋼製下地+耐水合板φ12以上        | トラスタッピンねじ φ5×50                                       | 同梱 |
| 床下地                   | 床固定部材                                                 |    |
| コンクリート<br>(仕上厚10mm以内) | 樹脂プラグ + トラスタッピンねじφ5×50<br>下穴φ8×深さ：仕上厚+55mm以上          | 同梱 |

- ◆点検口付ライニング フレーム設置について
- 1：フレーム設置の前に配管、電気工事を行ってください。
- 2：フレームの下地別の設置部材を上表に示します。
- 各固定部の納まり詳細については3枚目図面を参照ください。
- 下地によっては、設置部材を別途ご用意いただく必要があります。
- ◆使用上のご注意
- ・ライニング内に水をかけないようにしてください。
- （ライニング内には電気配線が入っており、火災や感電・故障の原因になります。
- また、前板やフレームの腐食につながります。）


| 点検口付ライニング内訳 | 仕 様           | 数量  |
|-------------|---------------|-----|
| 甲板          | アクリル系人工大理石    | 1 式 |
| 前板          | 塩ビ鋼板          | 1 式 |
| フィラー<br>底目地 |               |     |
| 幅木          | ステンレスヘアライン仕上げ | 1 式 |
| フレーム        | 溶融亜鉛めっき鋼板     | 1 式 |

| 品 番                                                                                                 | 品 名                                                                      |
|---|--------------------------------------------------------------------------|
| UALN22B3**                                                                                          | 壁掛ハイバック洗面器用点検口付ライニング                                                     |
| <div><div>1. 洗面器</div><div>2. 湯数</div><div>3. 器具ピッチ</div><div>4. 器具端</div><div>5. 前板カラー</div></div> |                                                                          |
| <div>2LS125系</div>                                                                                  | <div><div>11連</div><div>22連</div><div>33連</div></div>                    |
| <div>11連の場合</div> <div>550mm</div> <div>750mm</div>                                                 | <div><div>1250~300mm</div><div>300~350mm</div><div>350~400mm</div></div> |
| <div>Wビュローワーム<br/>ホワイト</div> <div>Bビュローブラック</div>                                                   |                                                                          |

- 本商品は壁掛ハイバック洗面器（LS125系）の専用品です。
- 壁掛ハイバック洗面器、水栓金具、電気温水器、水石けん供給栓などの器具や配管部材などは含まれません。
- 別途手配のうえ、各製品同梱の施工説明書を参照して取り付けてください。
- 各器具の設置位置・納まりについては、4～6枚目図面を参照ください。
- 専用側板をオプションとして別途ご用意しています。（品番：UTR144）
- ライニングの左右どちらでも設置可能です。
- 注1：間口寸法には次のように対応します。
- 前板・・・端部のフィラー（間口調整材）の見え代にて対応します。（片側15～65mm）
- 甲板、幅木・・・長物を現場で切断して対応します。
- （ジグソー、丸のこ、金切りばさみなどを使用ください。）
- 対応間口を下表に示します。（）寸法は側板設置の場合の寸法になります。
- | 製品品番      | 対応間口寸法W   | 器具ピッチP | L／R寸法        |
|-----------|-----------|--------|--------------|
| UALN22B3* | 1450～1550 | 750    | 350～400（345） |
- 注2：甲板の端部はシリコンコーキング（別途手配）代として4mm程度の隙間をあけてください。
- 注3：側板を設置する場合、側板側の間口調整はできません。
- フィラーの見え代は10mmで固定となります。
- 注4：点検口付ライニングを使用する場合、洗面器あふれ面高さは800mmのみの対応となります。
- 注5：自動水栓または電気温水器用のコンセントを必要に応じてライニング内壁面に設置下さい。（現場手配）
- コンセント仕様については、それぞれの器具の情報を参照ください。

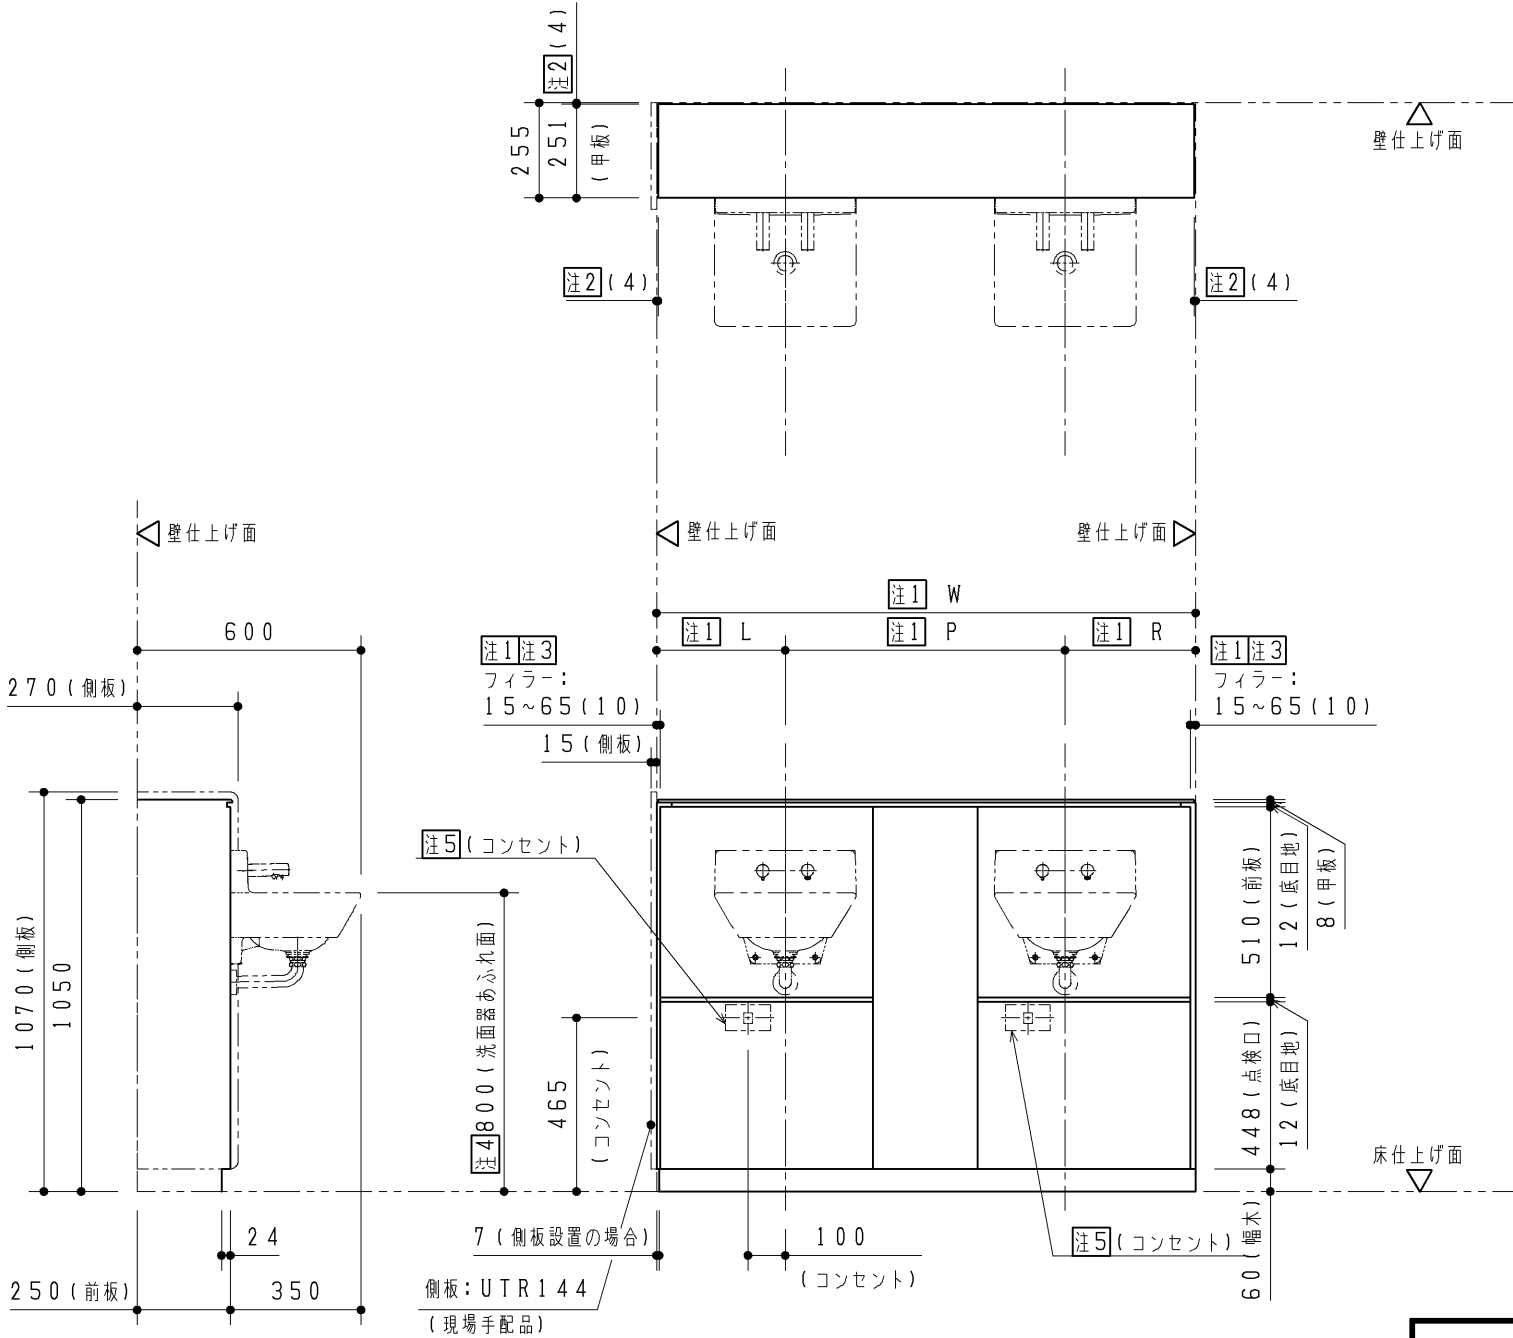

|                       |          |    |                     |            |                            |
|-----------------------|----------|----|---------------------|------------|----------------------------|
| TOTO                  |          |    | 第三角法                | 単位<br>mm   | 名称<br>壁掛ハイバック洗面器用点検口付ライニング |
| 製図<br>植田              | 検図<br>島野 | 結城 | 日付<br>17.12.14      | 尺度<br>1:20 | 品番<br>UALN22B3*            |
| 備考<br>外観図<br>全6枚中の1枚目 |          |    | 図番<br>UALN22B_ = 01 |            |                            |

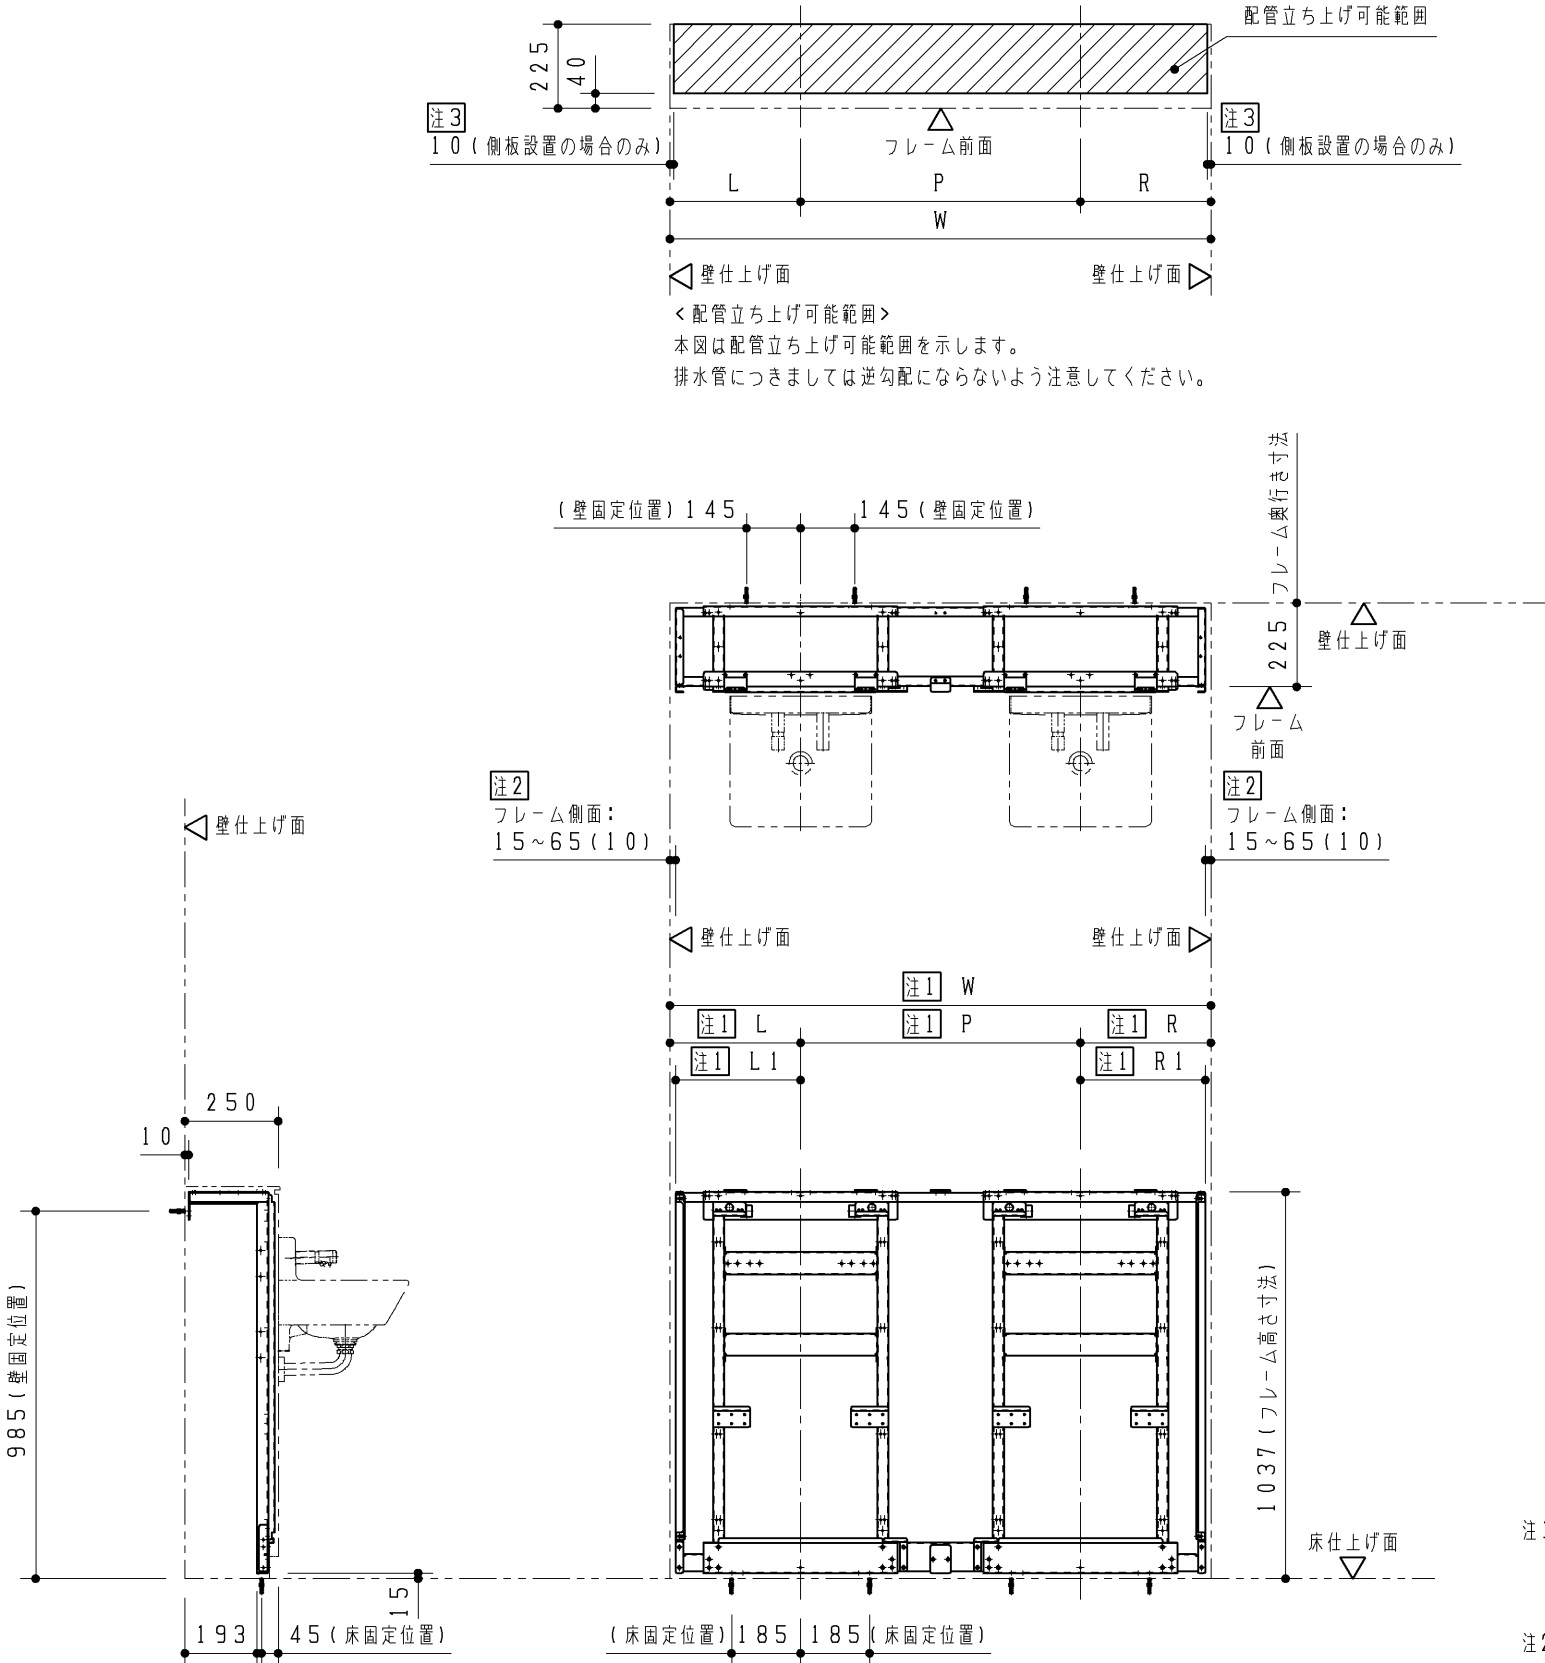







注1：対応間口は下表に示します。

| 製品品番      | 対応間口寸法W   | 器具ピッチP | 注2 L/R寸法      | L1/R1寸法 |
|-----------|-----------|--------|---------------|---------|
| UALN22B3* | 1450~1550 | 750    | 350~400 (345) | 335     |

注2：側板設置のときのフレーム側面寸法は10mmになります。

注3：側板を設置するときは側板下部固定材が取り付けため側板仕上げ面（内側）から10mmの範囲は配管床立ち上げができません。

|    |  |                     |  |          |      |           |               |
|----|--|---------------------|--|----------|------|-----------|---------------|
| 製図 |  | 検図                  |  | 日付       | 尺度   | 品番        | 図番            |
| 植田 |  | 島野 結城               |  | 17.12.14 | 1:20 | UALN22B3* | UALN22B_ = 02 |
| 備考 |  | フレーム詳細図<br>全6枚中の2枚目 |  |          |      | 図番        |               |

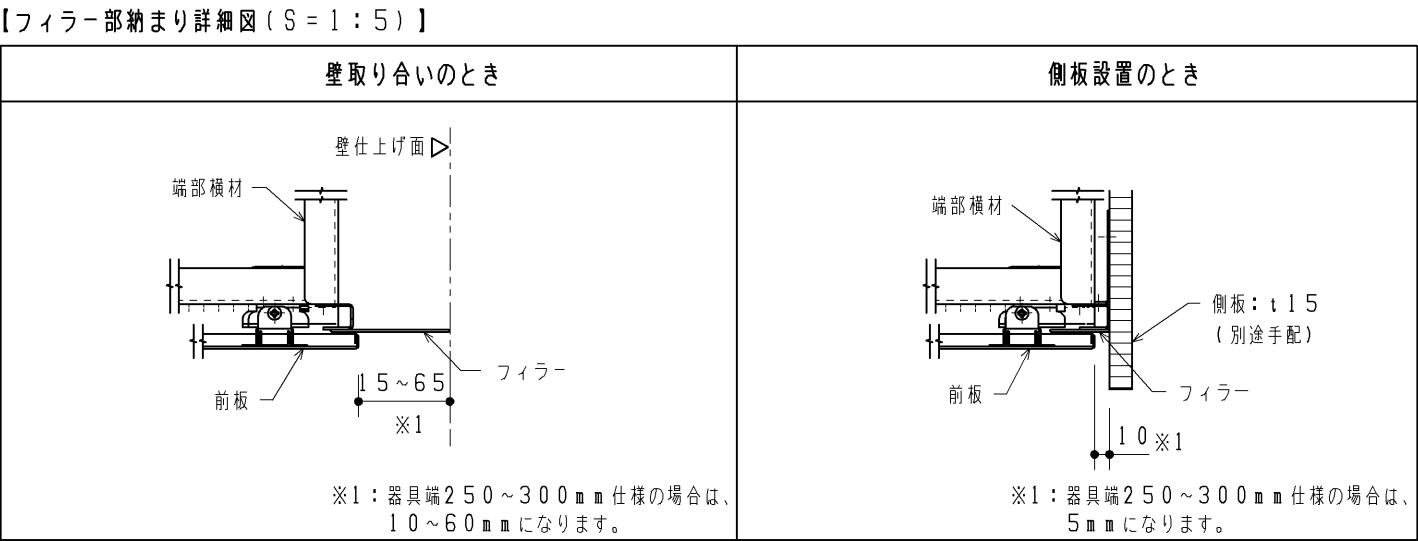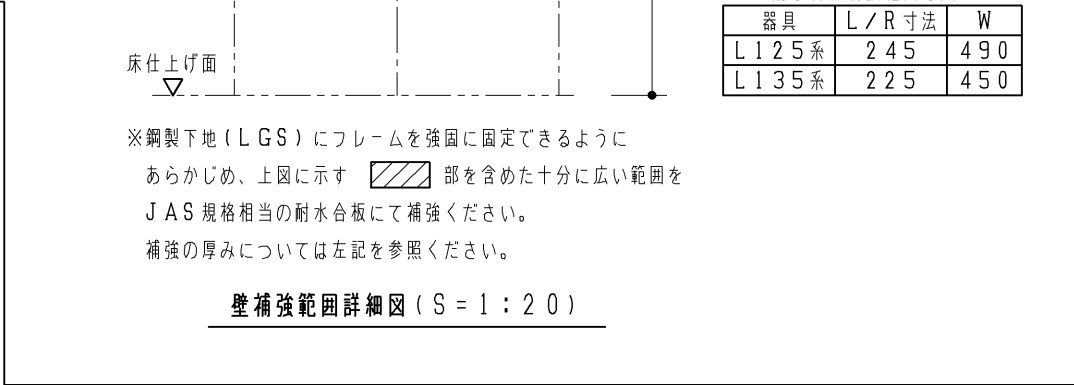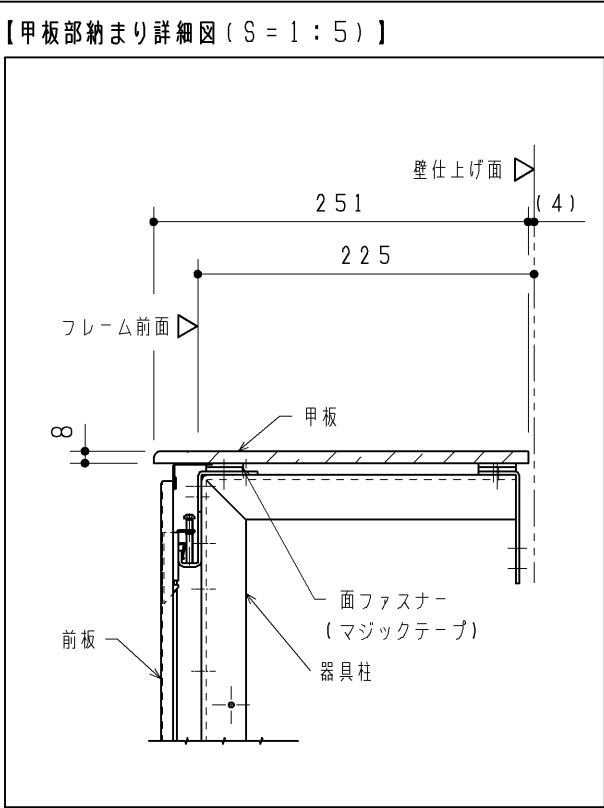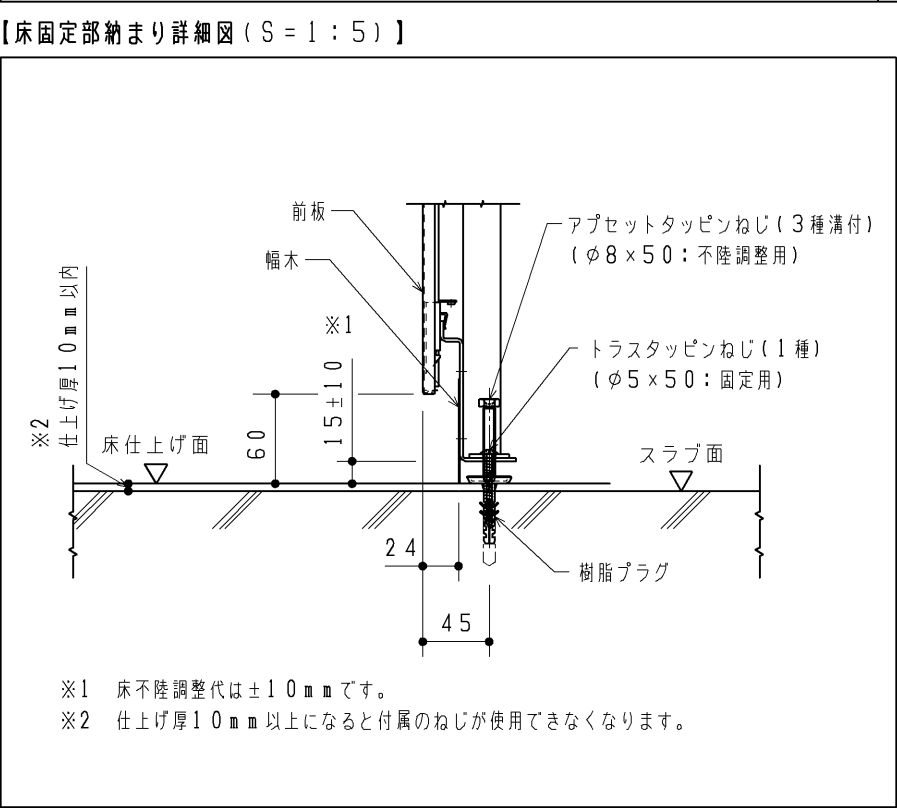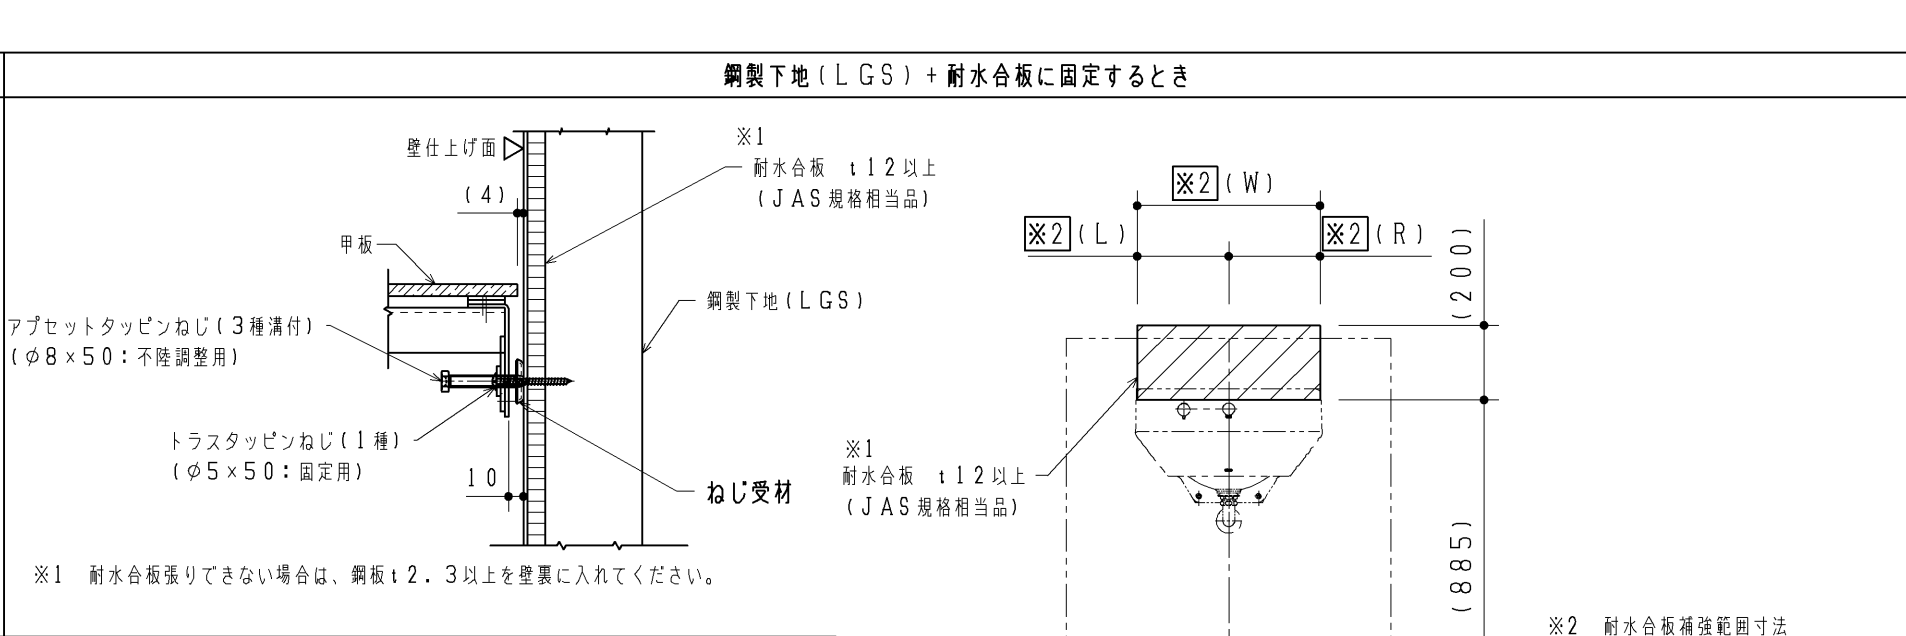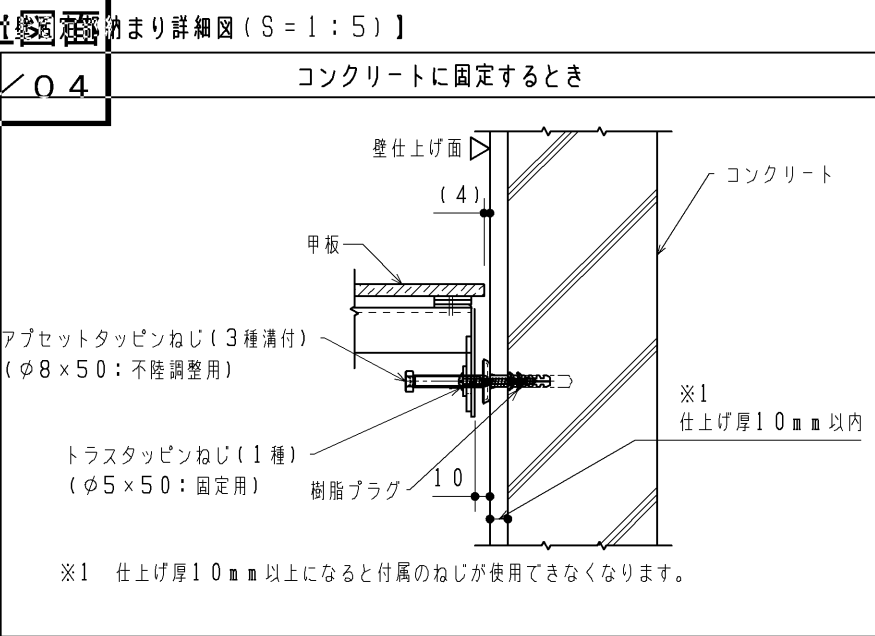


|                            |             |                |            |                              |  |
|----------------------------|-------------|----------------|------------|------------------------------|--|
| TOTO                       |             | 第三角法           | 単位<br>mm   | 名称<br>壁掛ハイバック洗面器用点検口付ライニング   |  |
| 製図<br>植田                   | 検図<br>島野 結城 | 日付<br>17.12.14 | 尺度<br>1:20 | 品番<br>UALN2****<br>UALN3**** |  |
| 備考<br>各部納まり詳細図<br>全6枚中の3枚目 |             |                |            | 図番<br>UALN2_ = 03            |  |

生産中止図面

2023/10/4


電気温水器と水石けん供給栓を設置した場合  
壁給水・壁排水の場合

対応する洗面器一式は別途手配ください。  
下記部材も必要です。別途手配ください。  
・止水栓：TL347CU  
・連結管：RHE436-50

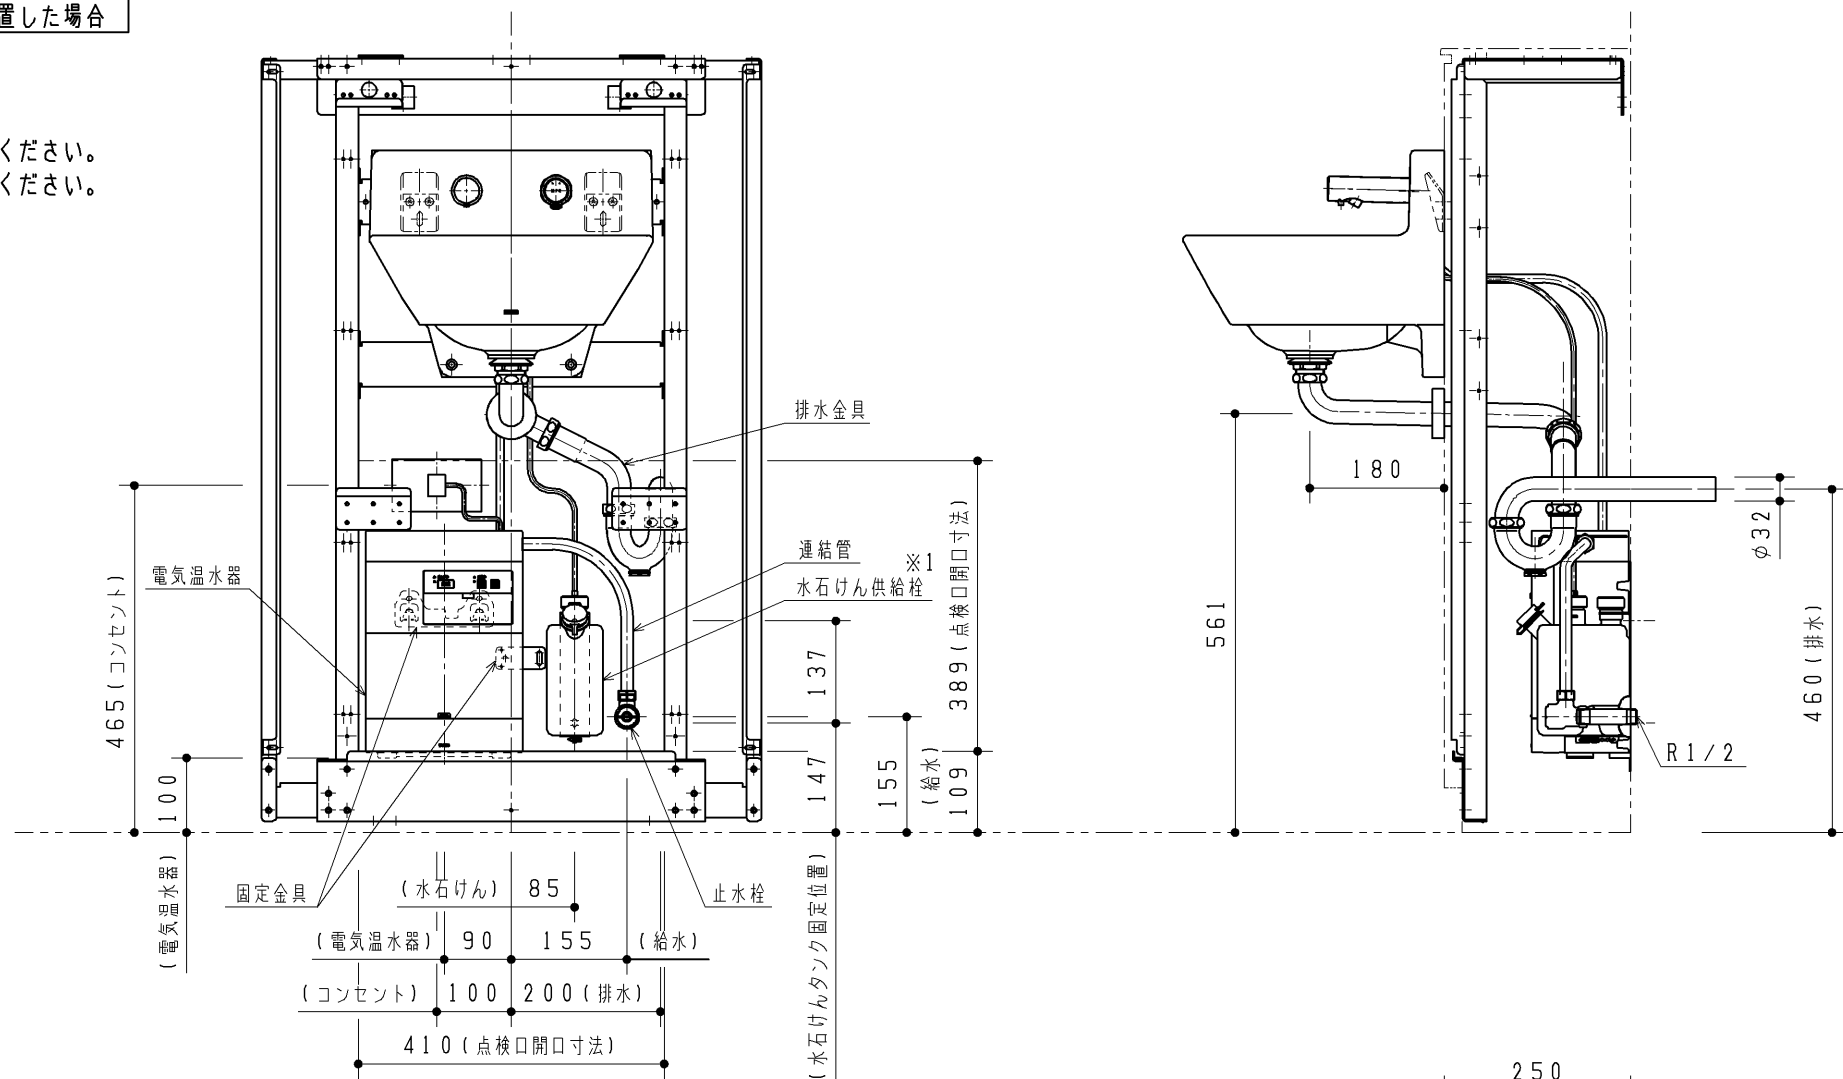

床給水・床排水の場合

対応する洗面器一式は別途手配ください。  
下記部材も必要です。別途手配ください。  
・止水栓：TL347C2R  
・連結管：RHE436-50

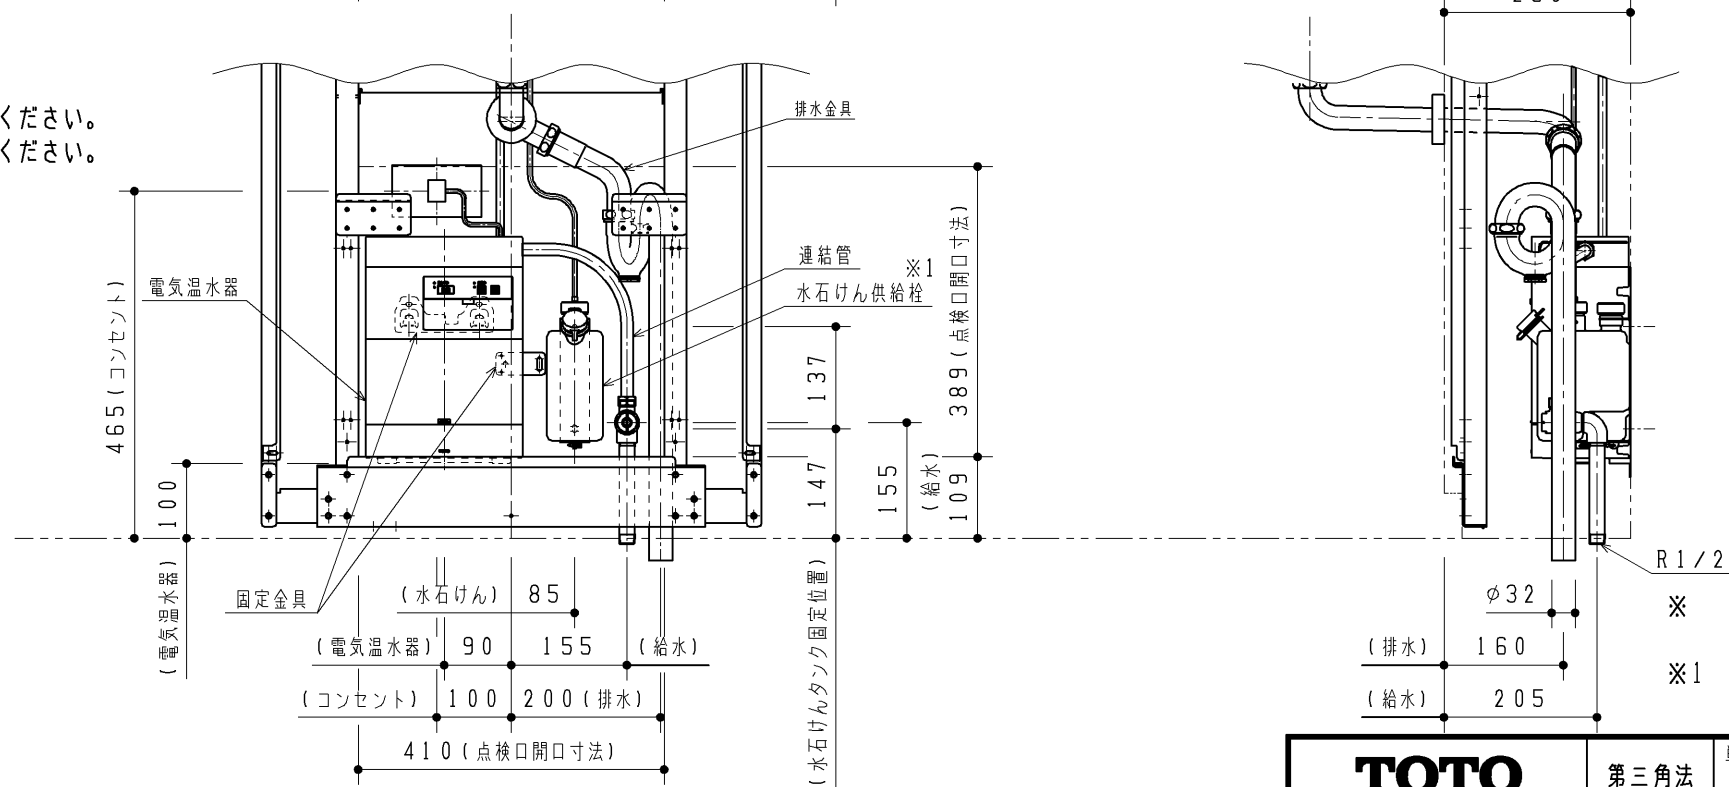

※ 本図はLS125系の場合の図となります。  
LS135系の場合も器具の納まりは同じです。  
※1 本図はタンク容量1.0Lタイプ設置の場合の図になります。  
タンク容量350mLタイプの場合も設置位置（固定位置）は同じです。

| TOTO |    |    |     | 単位<br>mm           | 名称                     |
|------|----|----|-----|--------------------|------------------------|
| 第三角法 |    |    |     |                    | 壁掛ハイバック洗面器用点検口付ライニング   |
| 製図   | 植田 | 検図 | 島結城 | 日付<br>17.12.14     | 尺度<br>1:10             |
| 備考   |    |    |     | 器具納まり図<br>全6枚中の4枚目 |                        |
|      |    |    |     | 品番                 | UALN2****<br>UALN3**** |
|      |    |    |     | 図番                 | UALN2_ = 04            |


生産中止図面

2023/10/4

自動水栓（単水栓）と水石けん供給栓を設置した場合


壁給水・壁排水の場合

対応する洗面器一式は別途手配ください。  
発電タイプの自動水栓を設置する場合は、  
コンセントは不要です。

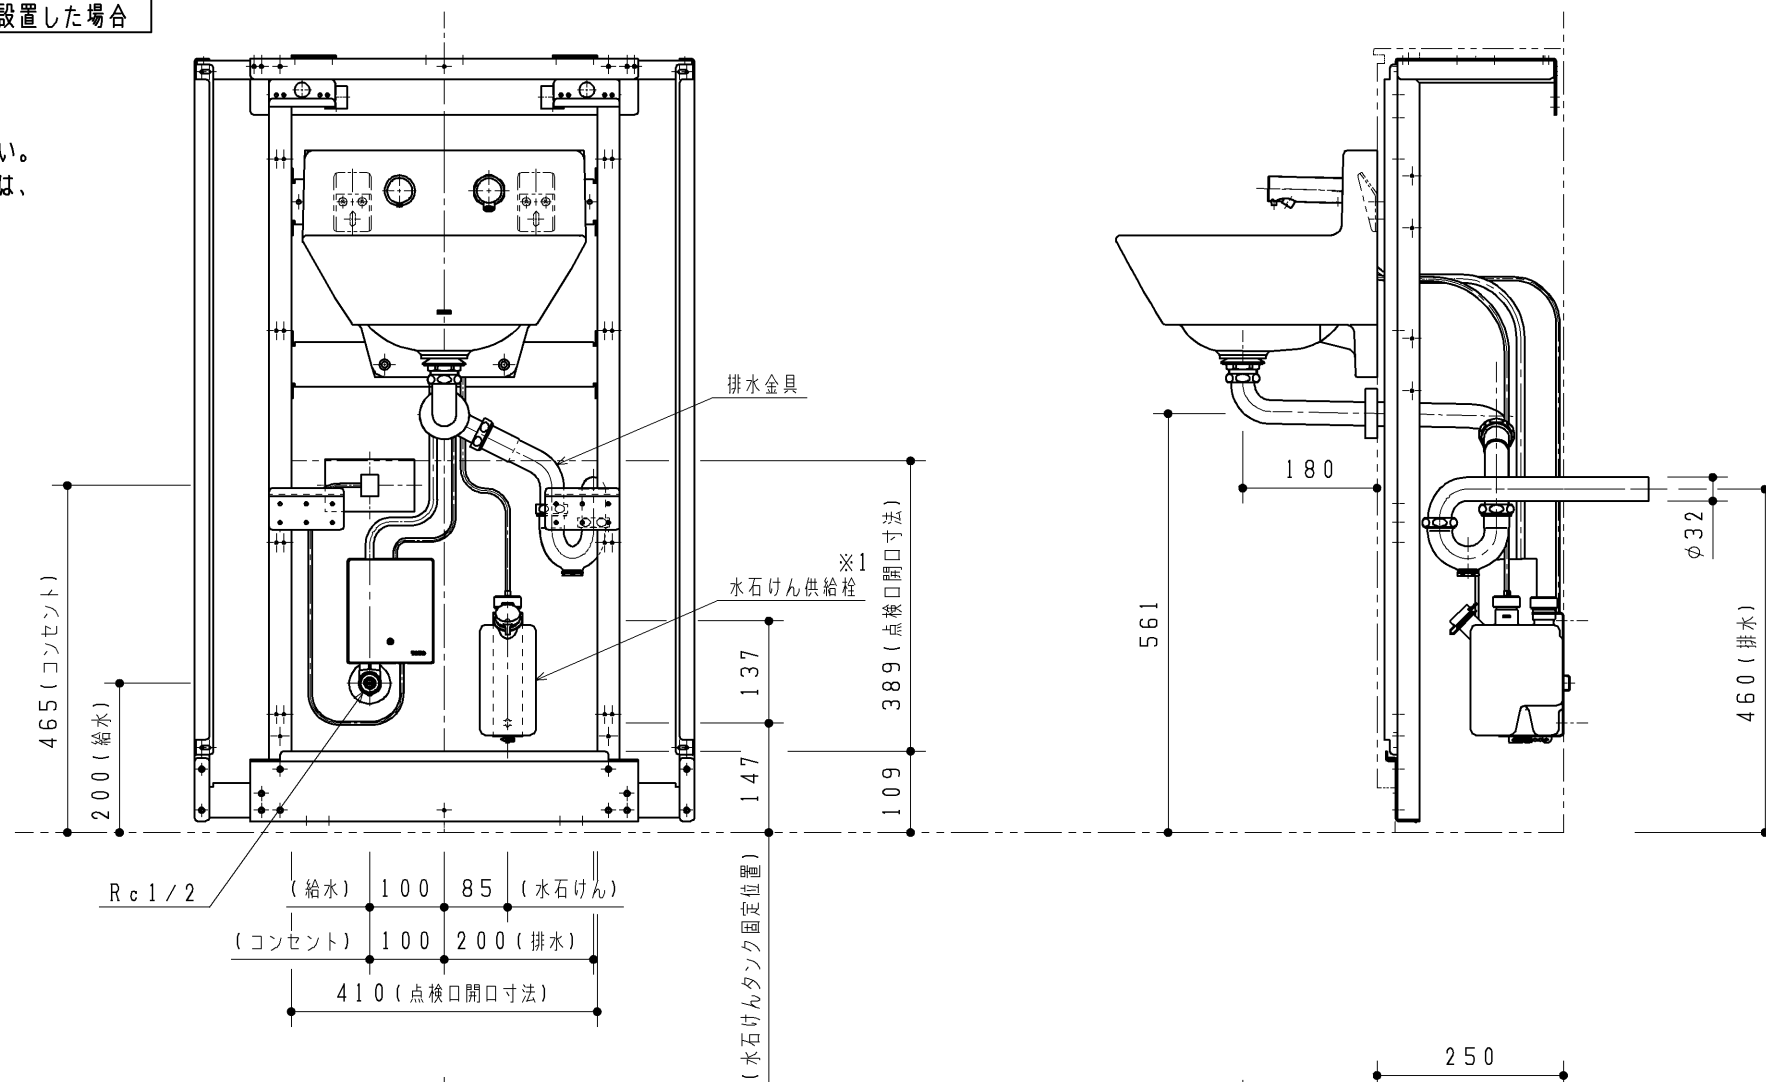

床給水・床排水の場合

対応する洗面器一式は別途手配ください。  
発電タイプの自動水栓を設置する場合は、  
コンセントは不要です。

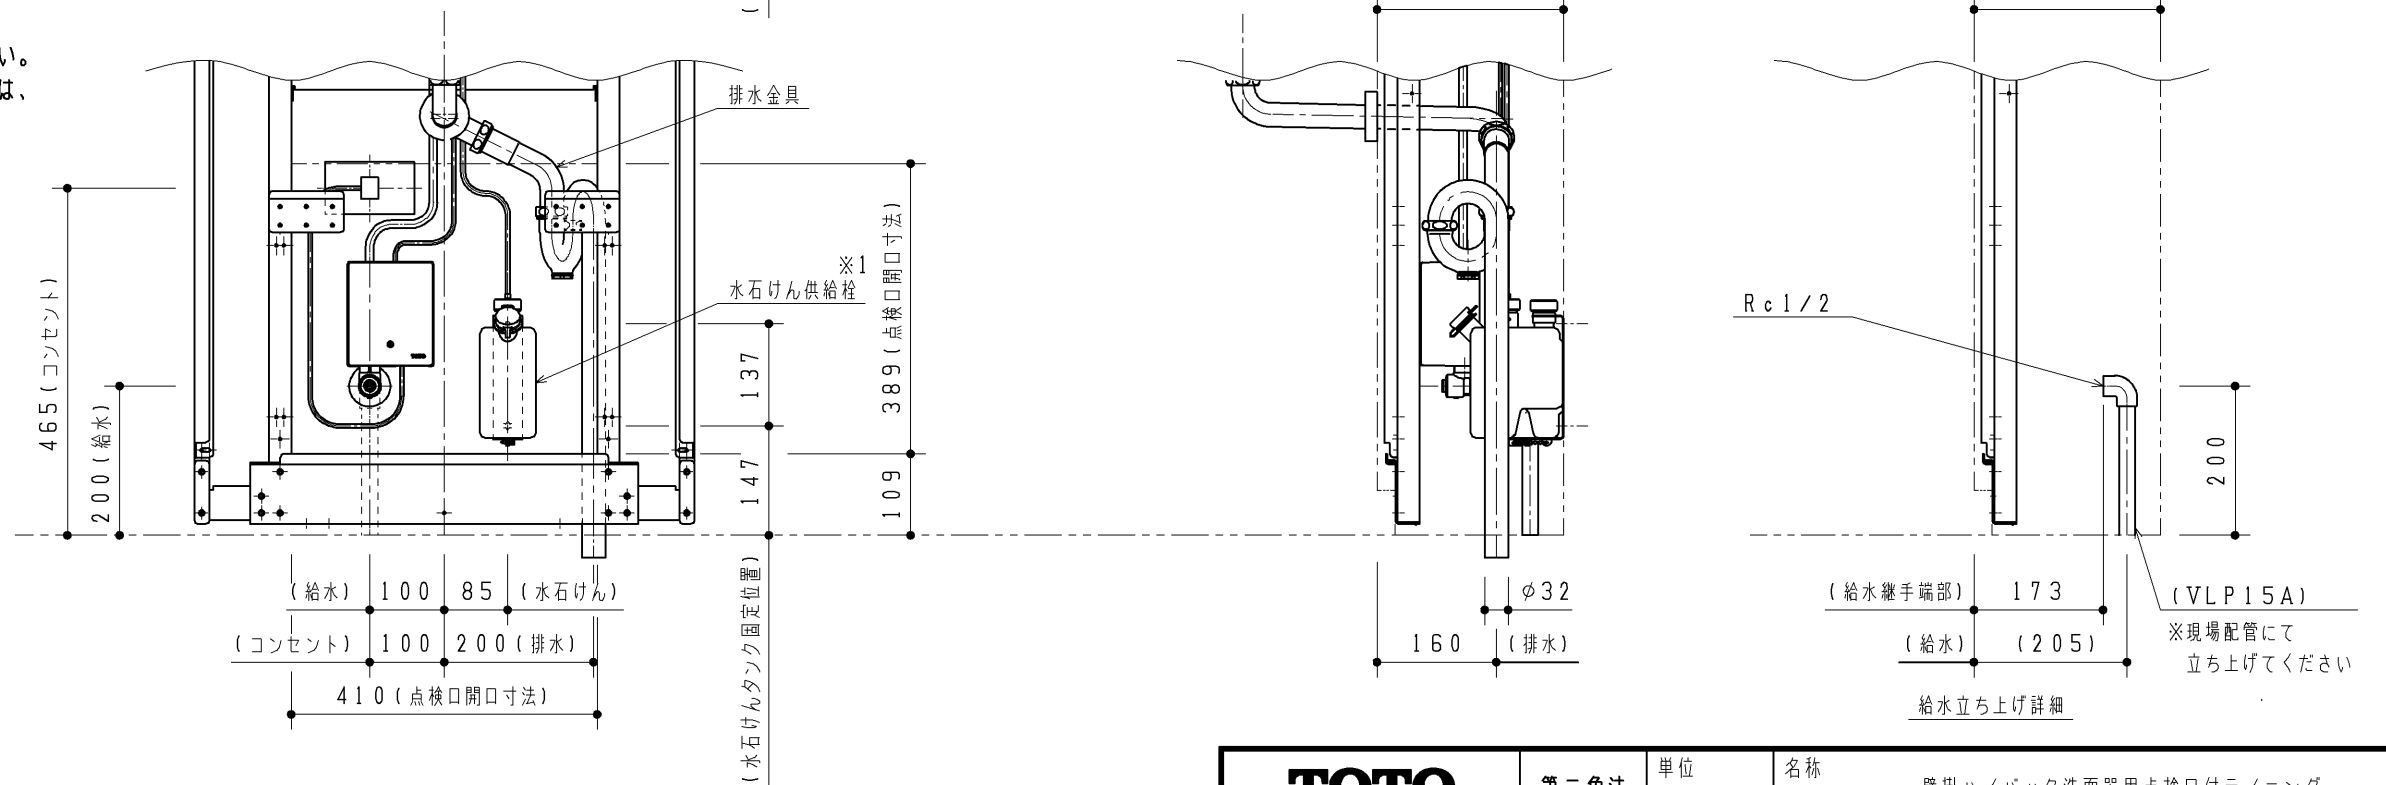


- ※ 本図はLS125系の場合の図となります。  
LS135系の場合も器具の納まりは同じです。
- ※1 本図はタンク容量1.0Lタイプ設置の場合の図になります。  
タンク容量350mLタイプの場合も設置位置（固定位置）は同じです。

| TOTO                     |                | 第三角法           | 単位<br>mm   | 名称<br>壁掛ハイバック洗面器用点検口付ライニング   |  |
|--------------------------|----------------|----------------|------------|------------------------------|--|
| 製図<br>中原                 | 検図<br>大木<br>井田 | 日付<br>21.10.29 | 尺度<br>1:10 | 品番<br>UALN2****<br>UALN3**** |  |
| 備考<br>器具納まり図<br>全6枚中の5枚目 |                |                |            | 図番<br>UALN2_ = 05            |  |

壁給水・壁排水の場合

対応する洗面器一式は別途手配ください。  
発電タイプの自動水栓を設置する場合は、  
コンセントは不要です。

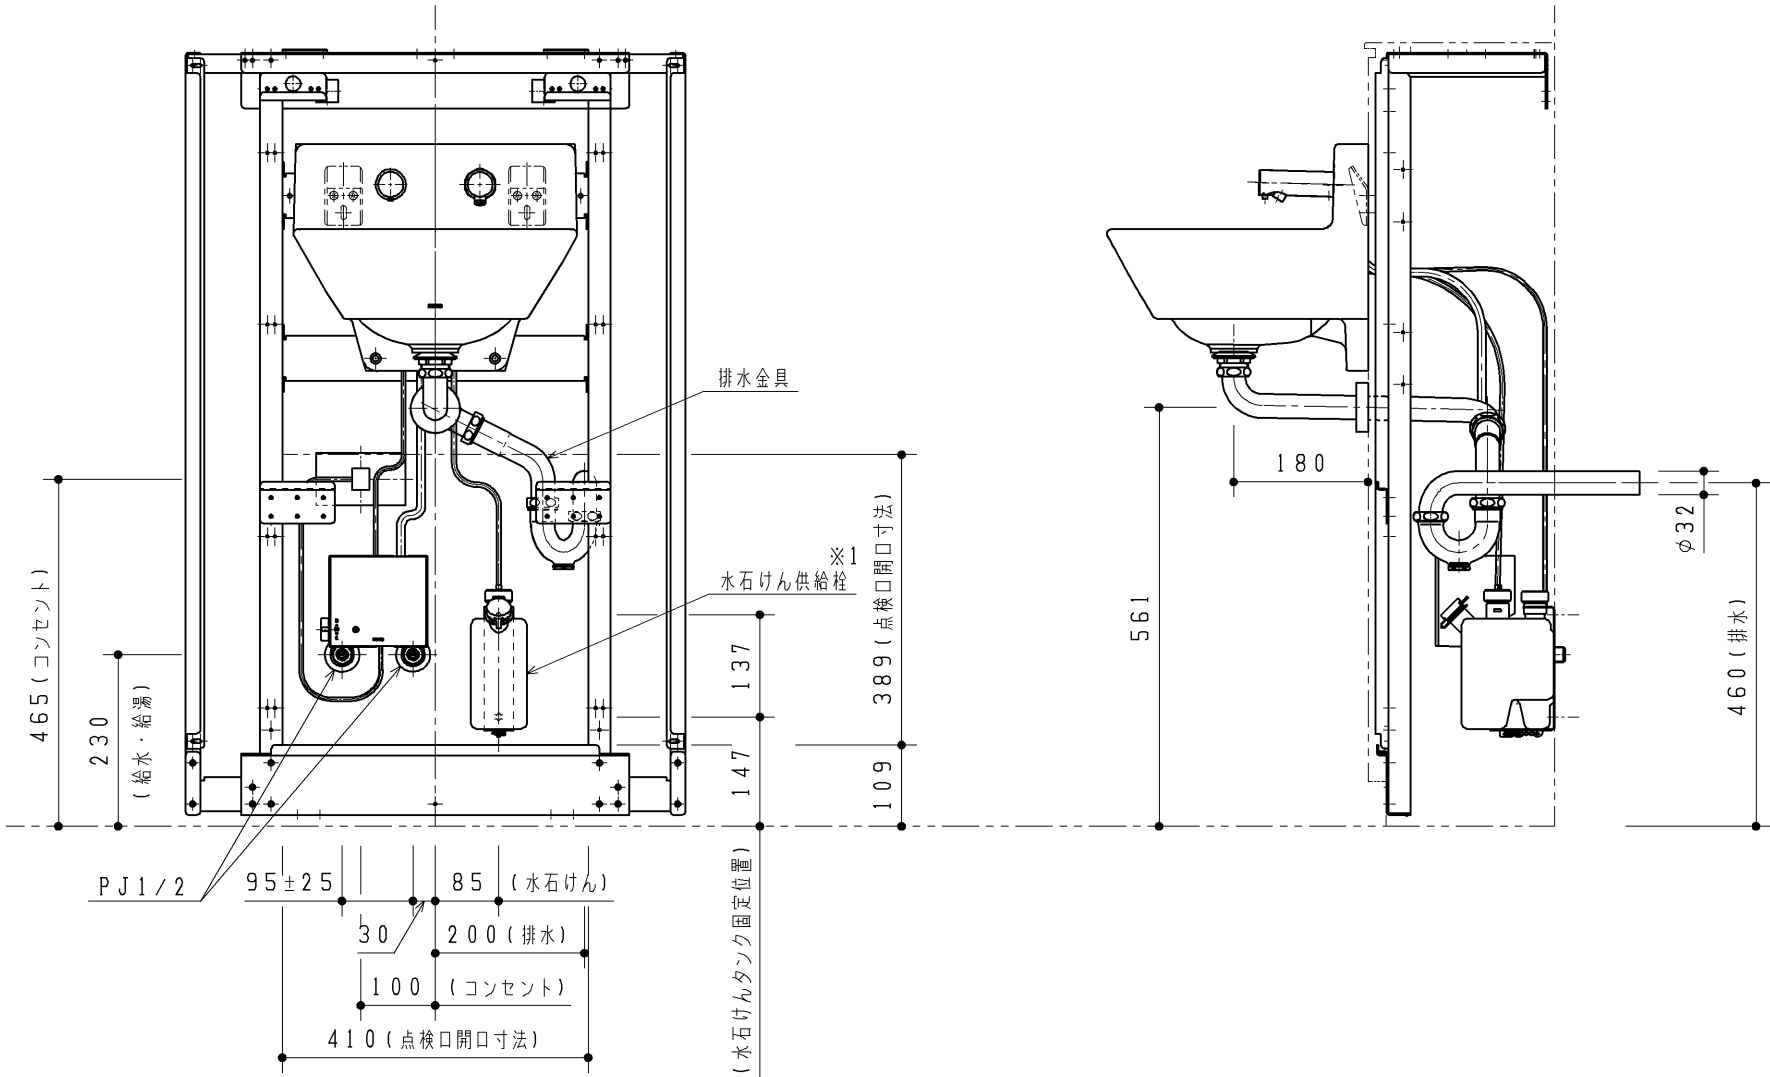

※ 本図はLS125系の場合の図となります。  
LS135系の場合も器具の納まりは同じです。  
※1 本図はタンク容量1.0Lタイプ設置の場合の図になります。  
タンク容量350mLタイプの場合も設置位置（固定位置）は同じです。

| TOTO                     |                |                | 単位<br>mm   | 名称<br>壁掛ハイバック洗面器用点検口付ライニング   |
|--------------------------|----------------|----------------|------------|------------------------------|
| 製図<br>植田                 | 検図<br>島野<br>結城 | 日付<br>17.12.14 | 尺度<br>1:10 | 品番<br>UALN2****<br>UALN3**** |
| 備考<br>器具納まり図<br>全6枚中の6枚目 |                |                |            | 図番<br>UALN2_ = 06            |