
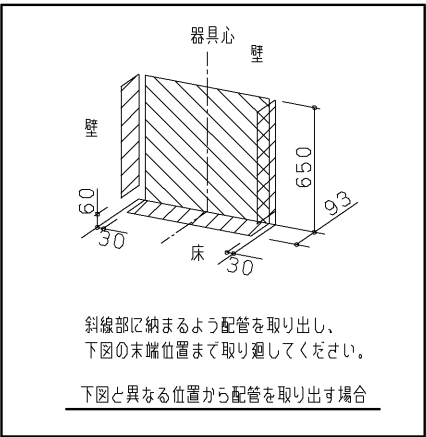


生産中止図面

トイレバックU設置について
トイレバックU設置前に図の位置に配管、電気工事を施してください。
トイレバックUの下地別の固定部材を下図に示します。
下地によっては設置部材を別途ご用意いただく必要があります。

壁下地	壁固定部材	
コンクリート （仕上厚35mm以内）	アンカーボルトM8 めねじタイプ 下穴φ12×深さ40	同梱
鋼製下地+耐水合板t12以上	ブラインドハンガーボルトM8×80（下穴φ10）	UTR804（オプション）
ALC（仕上厚35mm以内）	ALCアンカー-M8、下穴φ14.5×深さ：仕上厚+65	UTR805（オプション）
コンクリートブロック	投着系アンカー	現場手配

床下地	床固定部材	
コンクリート （仕上厚35mm以内）	アンカーボルトM8 めねじタイプ 下穴φ12×深さ40	同梱

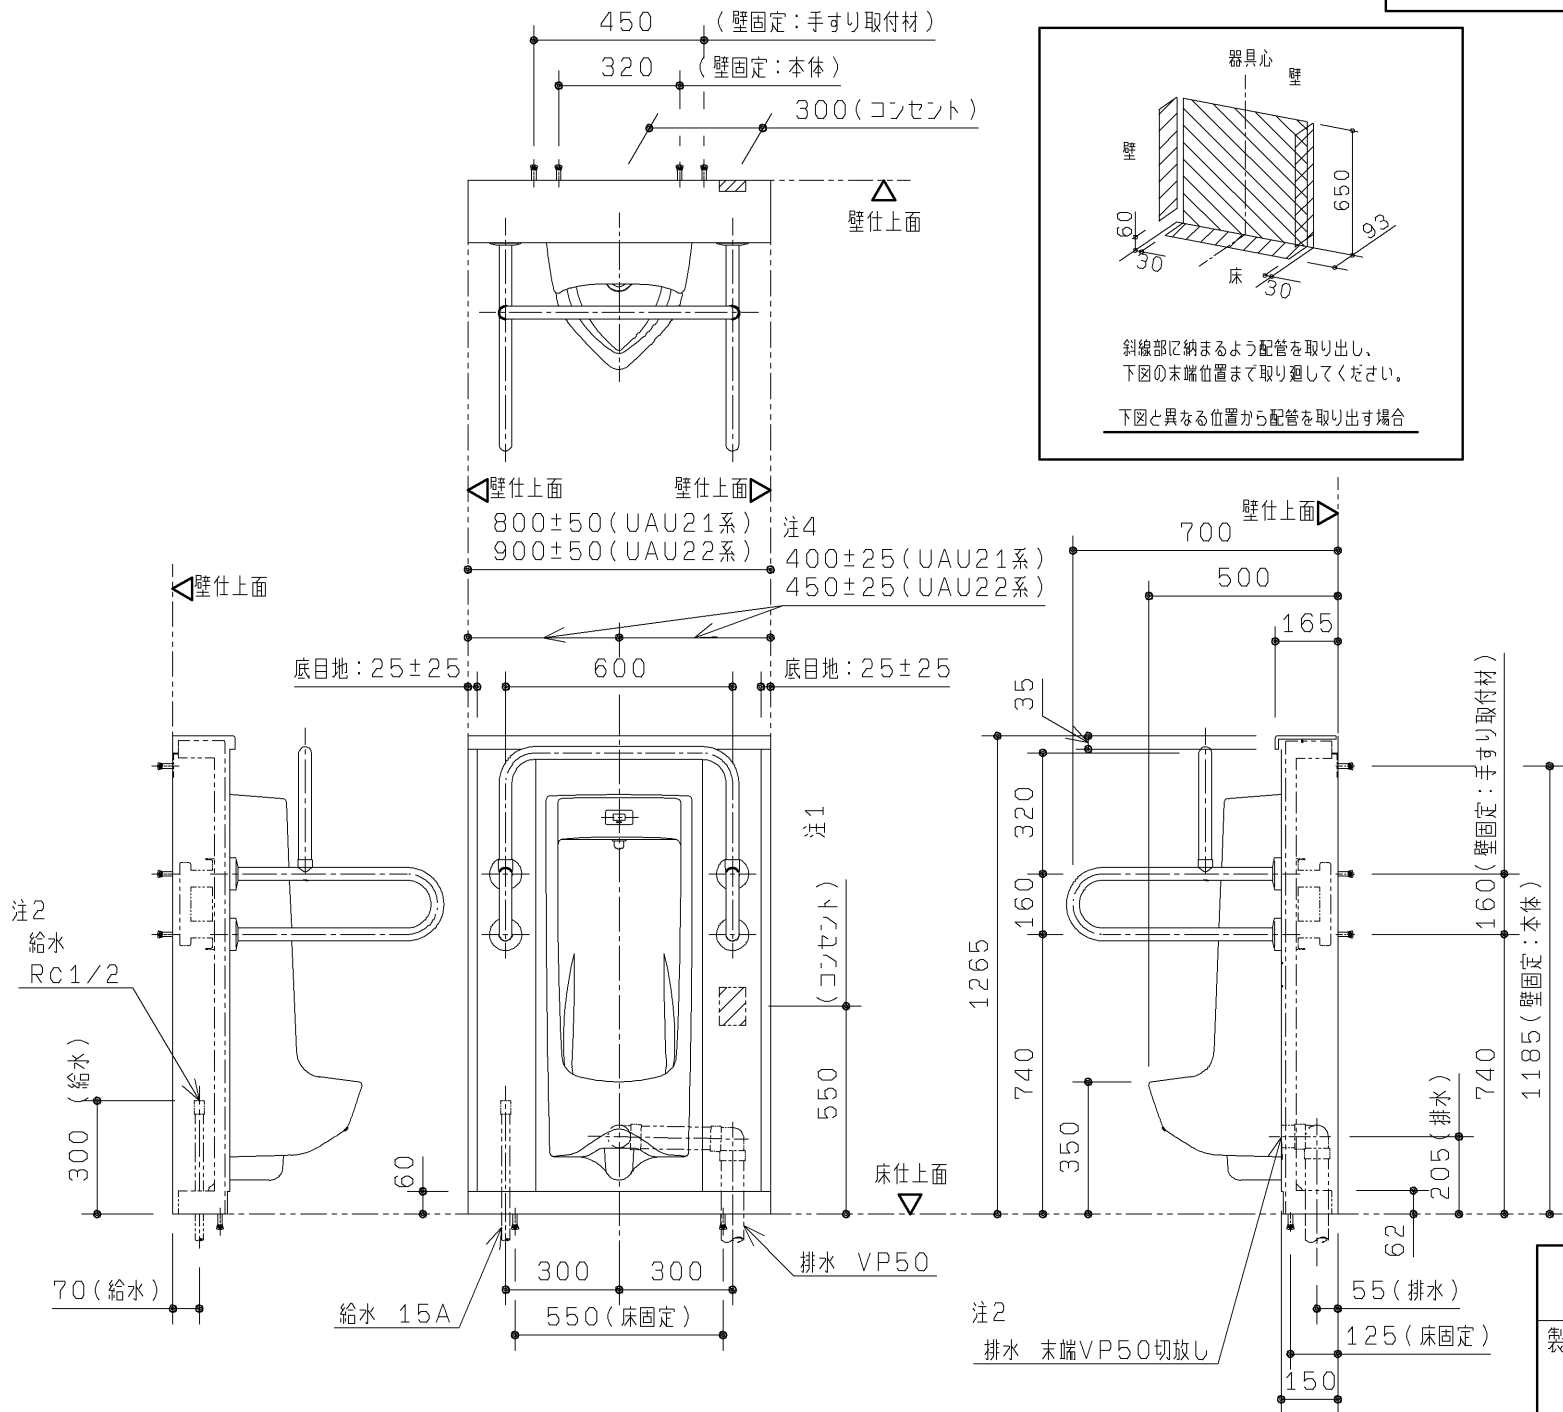


品名	品番	間口対応寸法mm	数
トイレバックU （ジアテクト付）	UAU21AYHR	750～850	1
	UAU22AYHR	850～950	1
トイレバックU （ジアテクトなし）	UAU21AHR	750～850	1
	UAU22AHR	850～950	1

内訳	仕様	数
小便器	低リップタイプ壁掛けストール小便器（大形）	1
フラッシュバルブ	ジアテクト付：尿石抑制方式オートクリーンU ジアテクトなし：オートクリーンU AC100V 50/60HZ 常時3W以下 最大約10W	1
バックハンガ、洗浄管 フランジ、取付ボルト	専用タイプ同梱	1式
甲板	アクリル系人工大理石「アクレゼ」	1
前板	塩ビ鋼板	1式
幅木	SUS304 ヘアライン仕上げ	1式
設置フレーム	溶融亜鉛めっき、アルミニウムめっき鋼板	1式
手すり	T112CU1#N11	1式

色番	陶器色	甲板色	前板色
#SC1	パステルアイボリー	#SC1	カイロ
#N11	ベールホワイト	#N11	ページ
#NG2	ホワイトグレー	#NG2	カイロ
#NW1	ホワイト		ライトフォーム

注1：コンセントは1口コンセントとしてください。
フラッシュバルブ 100V 50/60HZ 最大約10W
注2：給水は図の位置に末端RC1/2で準備ください。
排水は図の位置に末端VP50切放して準備ください。
フレーム内で配管を横引きする場合は、設計施工資料集を参照ください。
注3：最低必要給水圧 0.07MPa、最高給水圧0.7MPa
注4：間口寸法には次のように対応します。
前板・・・底目地幅を変えて対応します。
甲板、幅木・・・長物を同梱しております。
ジグソー、丸のこ、金切りばさみ等で切断して対応ください。

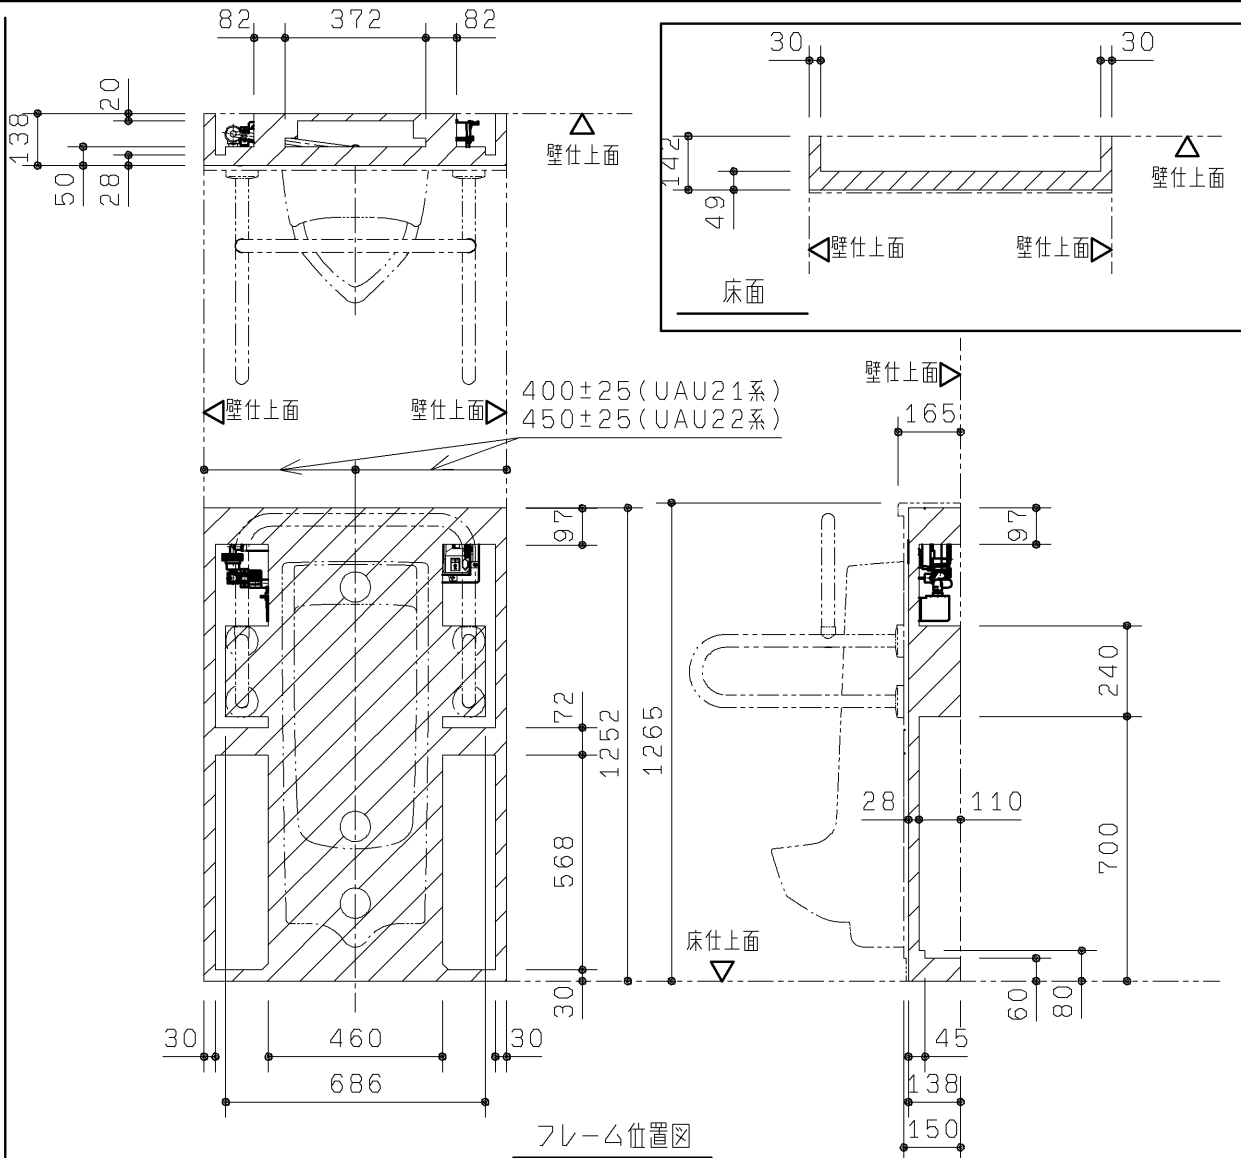

※ハッチング部がフレーム位置となります。現場配管、電気工事等でフレームと干渉しないようご注意ください。

TOTO		第三角法	単位 mm	名称 トイレバックU：低リップタイプ壁掛け ストール小便器（大形）
製図 山崎	検図 大里 稲垣	日付 03.11.25	尺度 1:20	品番 UAU21AYHR, UAU22AYHR UAU21AHR, UAU22AHR
備考				