

2019~~床下地~~05

壁下地	壁固定部材	
コンクリート 強度 20N/mm ² 以上 防水合板 12以上	樹脂プラグ + トラスタッピンねじ 5×50 下穴φ8×深さ: 仕上り厚+55mm以上	同梱
	タッピンねじ φ5×50	同梱
床下地	床固定部材	
コンクリート (仕上厚10mm以内)	樹脂プラグ + トラスタッピンねじ 5×50 下穴φ8×深さ: 仕上り厚+55mm以上	同梱

点検口付ライニング内訳	仕 様	数量
甲板	アクリル系人工大理石	1
前板 フィラー 底目地	塩ビ銅板	1 式
幅木	ステンレスヘアライン仕上げ	1 式
フレーム	溶融亜鉛めっき銅板	1 式

品 番		品 名		
UAUN52R***		自動洗浄小便器用点検口付ラインング		
器具連設数	手すり設置用加工	器具ピッチ (mm)	器具端寸法 (mm)	前板カラー
1 1連	N 加工なし	A 750	1 400~450	W ビューローウォーム ホワイト
2 2連	L 加工あり (左端)	B 800	2 450~500	B ビューローブラック
3 3連	R 加工あり (右端)			

- ◆点検口付ライニング フレーム設置について
- 1：フレーム設置の前に配管、電気工事を行ってください。
 - 2：フレームの下地別の設置部材を上表に示します。
- 各固定部の納まり詳細については3枚目図面を参照ください。
- 下地によっては、設置部材を別途ご用意いただく必要があります。
- ◆使用上のご注意
- ・ライニング内に水をかけないようにしてください。
- (ライニング内には電気配線が入っており、火災や感電・故障の原因になります。
- また、前板やフレームの腐食につながります。)

- 本商品は自動洗浄小便器（UF S900系）の専用品です。
自動洗浄小便器（UF S900系）・手すりなどの器具や配管部材などは含まれません。
別途手配の上、各製品同梱の施工説明書を参照して取り付けてください。
- 専用側板をオプションとして別途ご用意しています。（品番：UT R143）
ライニングの左右どちらでも設置可能です。
- 手すりありの場合は手すりを別途手配してください。（品番：T112CU2、T113BU2）

注1：間口寸法には次のように対応します。

前板・・・端部のフィラー（間口調整材）の見え代にて対応します。（片側15～65mm）

甲板、幅木・・・長物を現場で切断して対応します。

（ジグソー、丸のこ、金切りばさみなどを使用ください。）


対応間口を下表に示します。

（ ）寸法は側板設置の場合の寸法になります。

製品品番	対応開口寸法W	器具ヒューズP	L寸法	R寸法
UAUN52RA1*	1550~1650	750	400~450(390)	400~450(395)
UAUN52RA2*	1650~1750		450~500(440)	450~500(445)
UAUN52RB1*	1600~1700	800	400~450(390)	400~450(395)
UAUN52RB2*	1700~1800		450~500(440)	450~500(445)

注2：甲板と端部はシリコンコーキング（別途手配）代として4mm程度の隙間をあけてください。
注3：側板を設置する場合、側板側の間口調整はできません。
フィラーの見え代は固定となります。（下記参照）

- ・手すり設置側端部： 10mm
- ・手すりなし側端部： 5mm

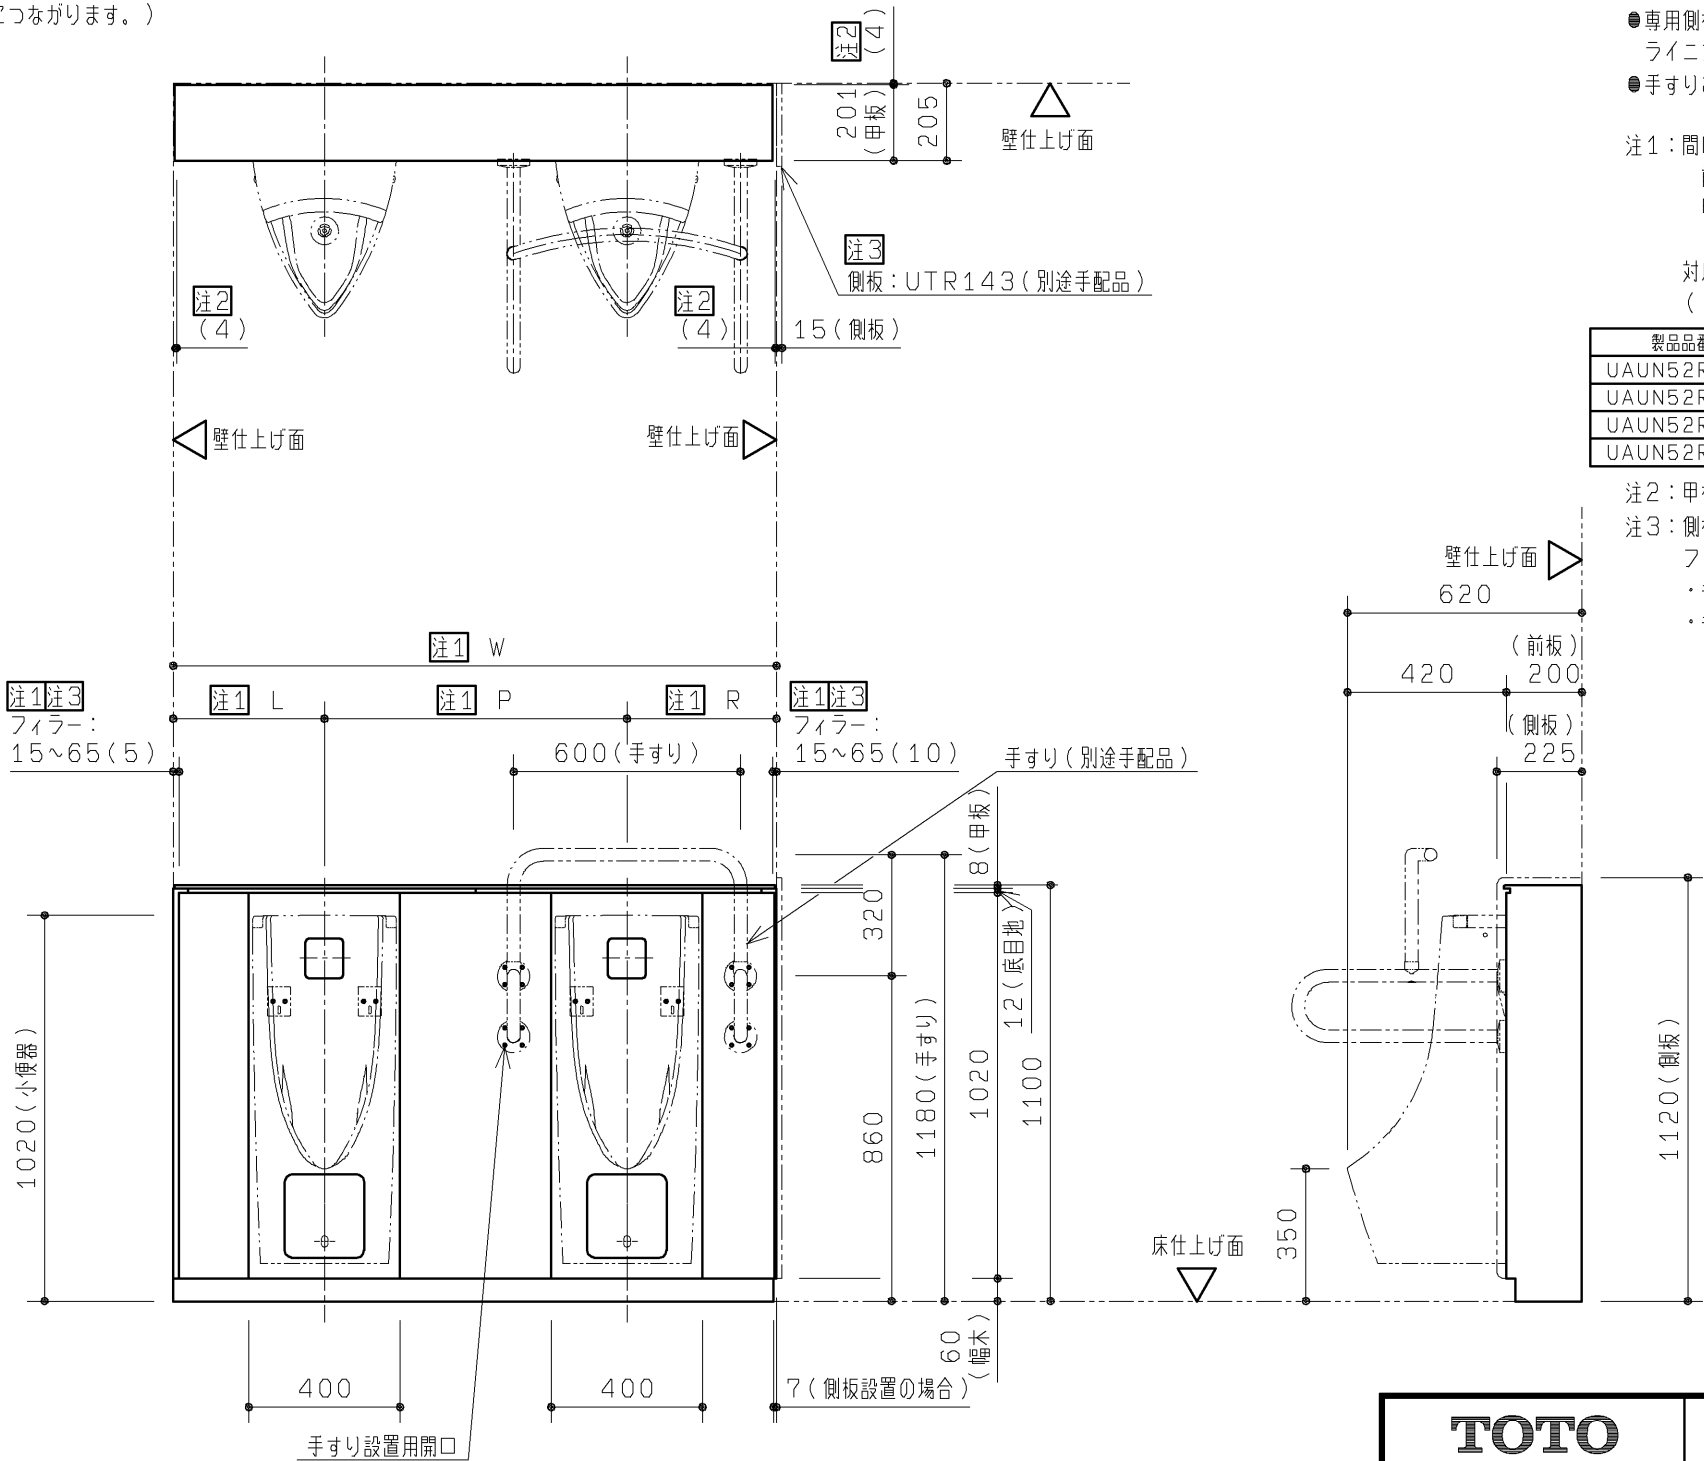

TOTO		第三角法	単位 mm	名称 自動洗浄小便器用点検口付ライニング
製図 小柳	検図 島野 結城	日付 18. 1. 31	尺度 1 : 20	品番 UAUN52R****
備考 図面全3枚中の1枚目				図番 UAUN52R_=01

注2

10（側板設置の場合のみ）

フレーム
前面

P

R

W

注2

10（側板設置の場合のみ）

配管立ち上げ可能範囲

本図は配管立ち上げ可能範囲を示します。
排水管につきましては逆勾配にならないよう注意してください。

（壁固定位置）（壁固定位置）

245 245

（壁固定位置）（壁固定位置）

245 245

フレーム奥行寸法

175

注1

フレーム側面：
15～65（10）

壁仕上げ面

W

壁仕上げ面

L

P

R

L1

R1

壁仕上げ面

200

前板仕上面

148

10

床仕上げ面

15

1035（壁固定位置）

44（床固定位置）

（床固定位置）
270

（床固定位置）
270

（床固定位置）
270

1087（フレーム高さ寸法）



製品品番	対応開口寸法W	器具ビッチP	注1 L寸法	注1 R寸法	L1寸法	R1寸法
UAUN52RA1*	1550～1650	750	400～450（390）	400～450（395）	380	385
UAUN52RA2*	1650～1750		450～500（440）	450～500（445）		
UAUN52RB1*	1600～1700	800	400～450（390）	400～450（395）	380	385
UAUN52RB2*	1700～1800		450～500（440）	450～500（445）		

注1：（ ）寸法は側板設置の場合の寸法になります。


注2：側板を設置するときは側板下部固定材が取り付けため側板仕上面（内側）から10mmの範囲は配管床立ち上げができません。

TOTO			第三角法	単位 mm	名称 自動洗浄小便器用点検口付ライニング
製図 小柳	検図 島野	日付 17. 12. 14	尺度 1：20	品番 UAUN52R***	
備考 図面全3枚中の2枚目					図番 UAUN52R_=02


【壁固定部納まり詳細図（S=1：5）】

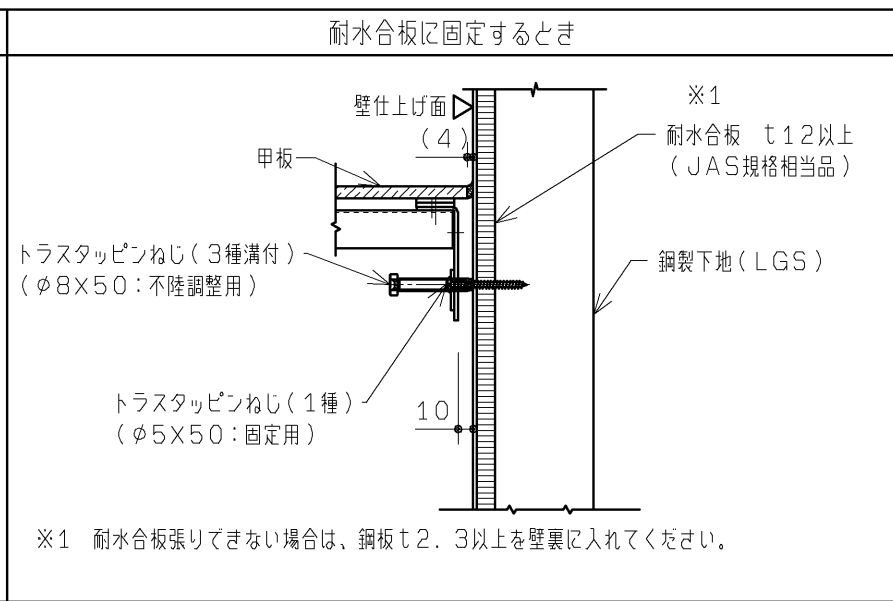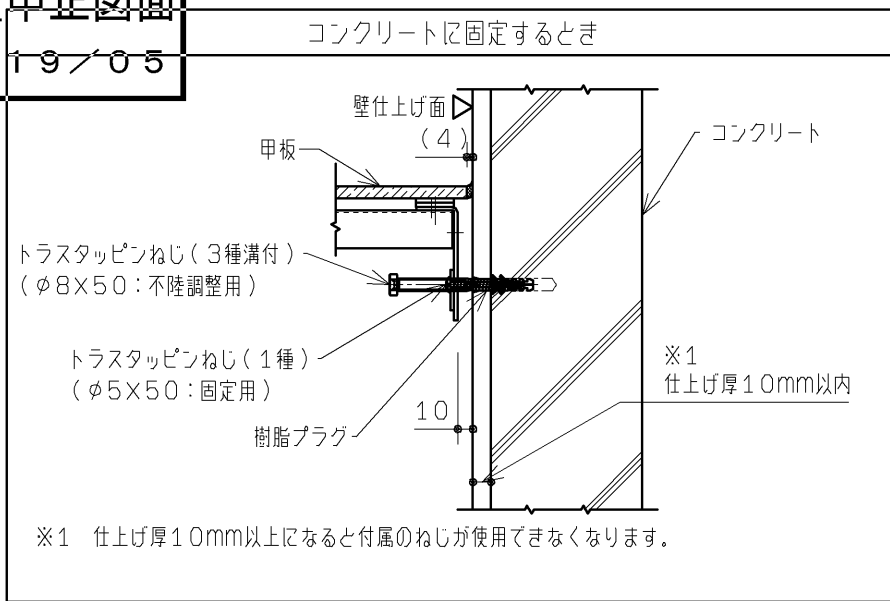


【床固定部納まり詳細図（S=1：5）】

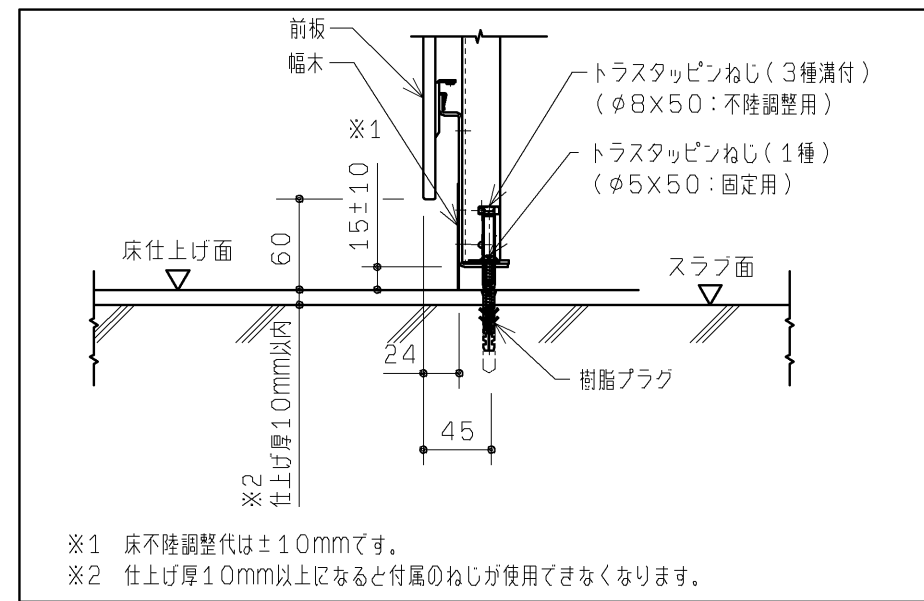


【フィラー部納まり詳細図（S=1：5）】

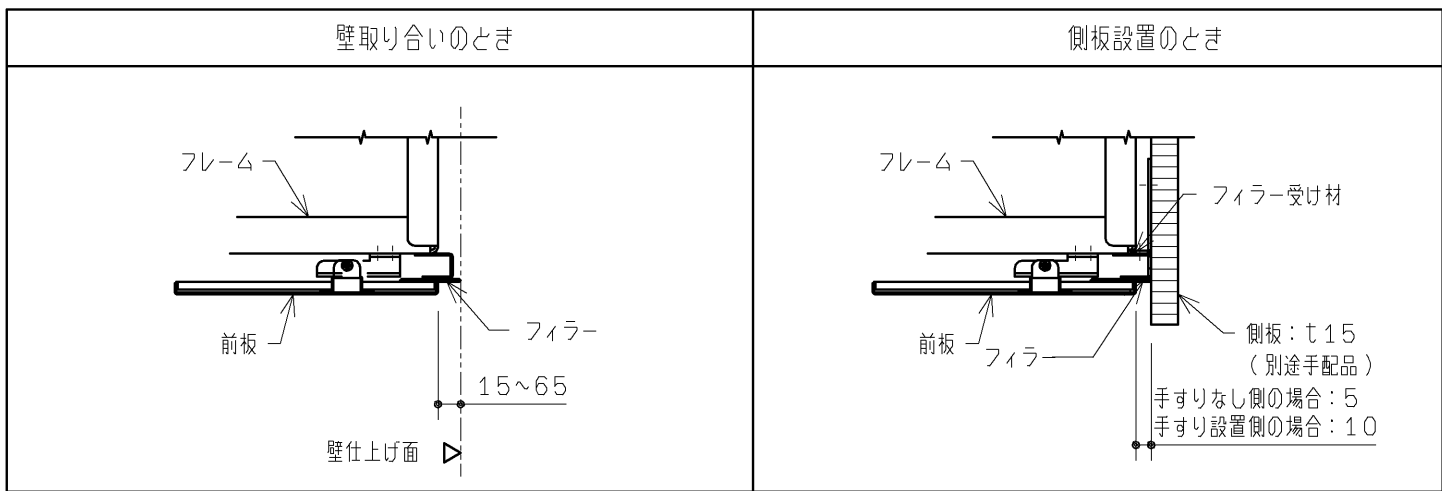


【甲板部納まり詳細図（S=1：5）】

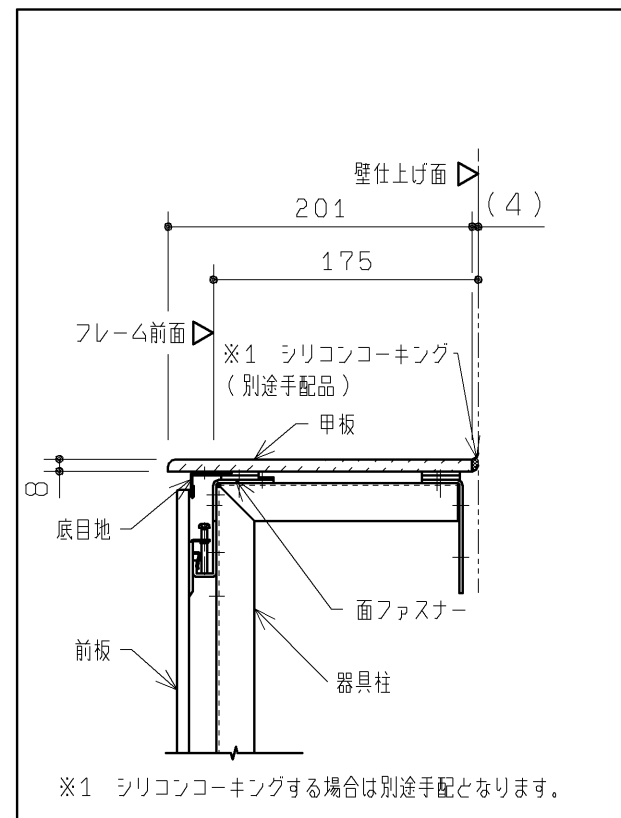

【壁補強範囲詳細図（S=1：20）】

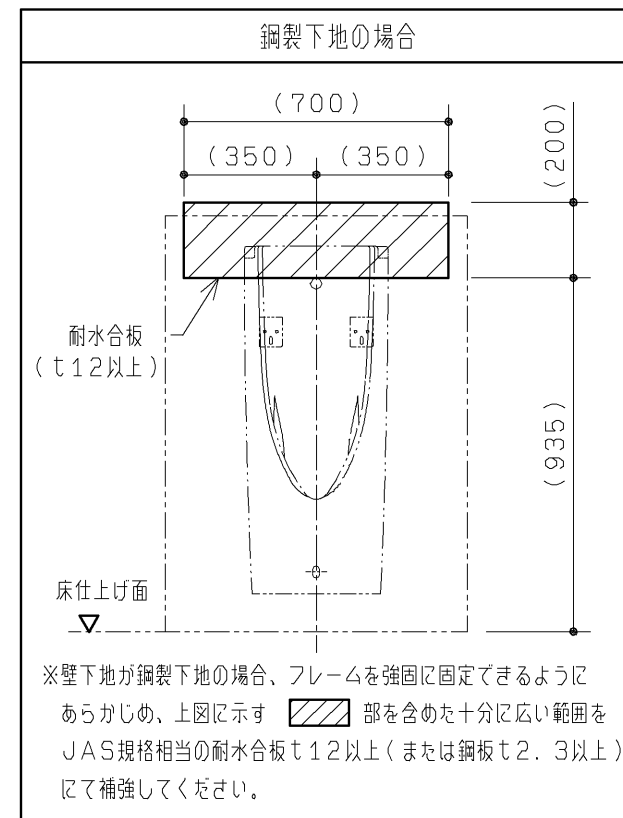

【フック設置例詳細図（S=1：20）】

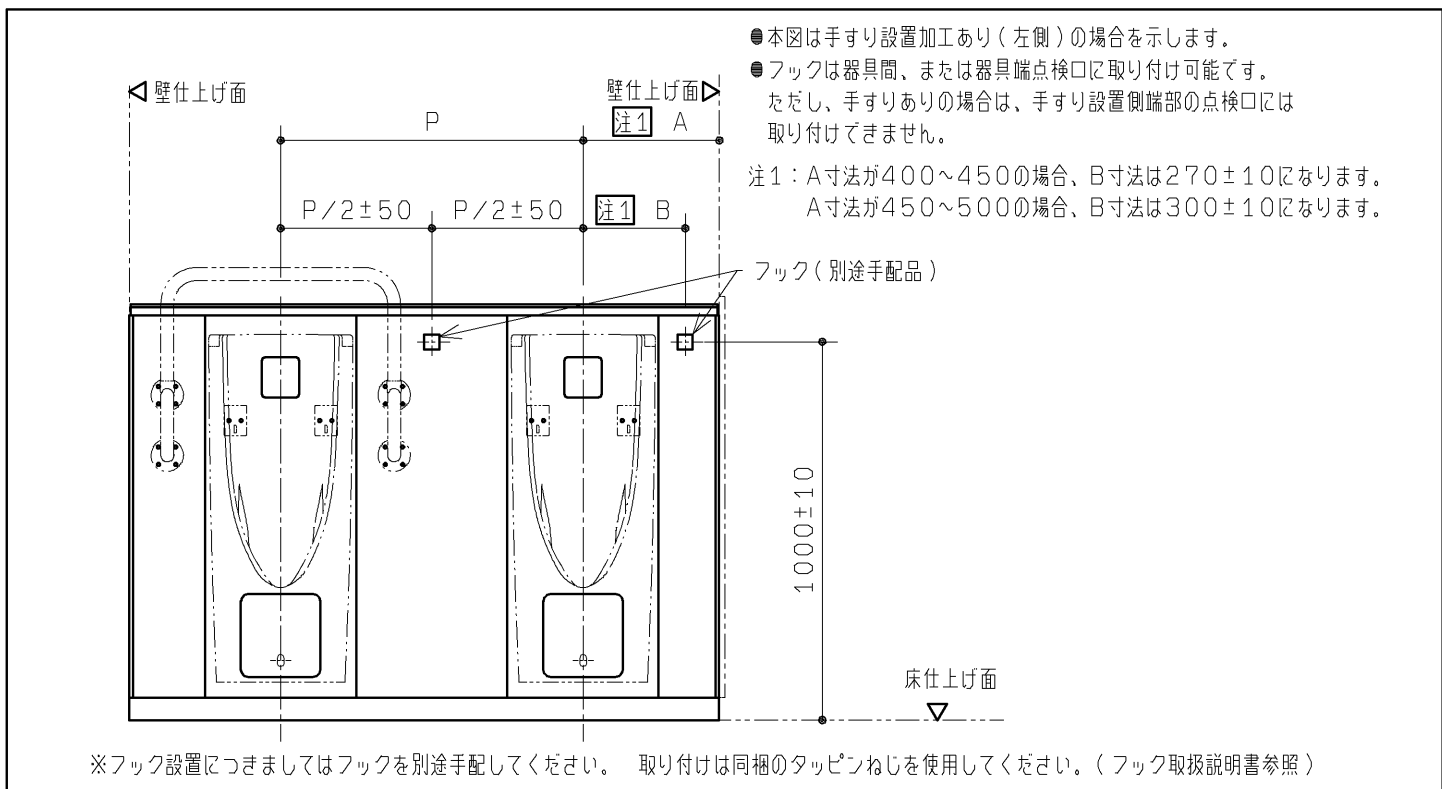

TOTO				単位	名称
第三角法				mm	小便器用点検口付ライニング
製図	小柳	検図	島 結 城	日付	品番
17. 12. 14				尺度	UAUN4**** UAUN5****
備考				図番	
図面全3枚中の3枚目				UAUN4_=03	