

壁下地	壁固定部材	
コンクリート (仕上厚10■以内)	樹脂プラグ + トラストタッピンねじφ5×50 下穴φ8×深さ:仕上げ厚+55■以上	同梱
耐水合板t12以上	タッピンねじ φ5×50	同梱
床下地	床固定部材	
コンクリート (仕上厚10■以内)	樹脂プラグ + トラストタッピンねじφ5×50 下穴φ8×深さ:仕上げ厚+55■以上	同梱

◆点検口付ライニング フレーム設置について

1：フレーム設置の前に配管、電気工事を行ってください。

2：フレームの下地別の設置部材を上表に示します。

各固定部の納まり詳細については3枚目図面を参照ください。

下地によっては、設置部材を別途ご用意いただく必要があります。

◆使用上のご注意


・ライニング内に水をかけないようにしてください。

(ライニング内には電気配線が入っており、火災や感電・故障の原因になります。

また、前板やフレームの腐食につながります。)

点検口付ライニング内訳	仕 様	数 量
甲板	アクリル系人工大理石	1
前板	塩ビ鋼板	1式
フィラー		
底目地	ステンレスヘアライン仕上げ	1式
幅木		
フレーム	溶融亜鉛めっき鋼板	1式

品 番	品 名
U A U N 7 1 * A * *	自動洗浄小便器用点検口付ライニング

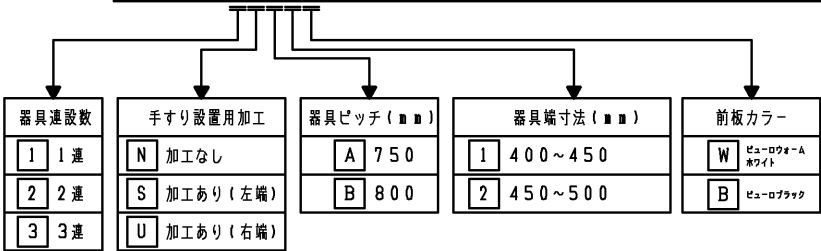

●本商品は自動洗浄小便器（U F S 9 0 0系）の専用品です。

自動洗浄小便器（U F S 9 0 0系）・手すりなどの器具や配管部材などは含まれません。

別途手配の上、各製品同梱の施工説明書を参照して取り付けてください。

●専用側板をオプションとして別途ご用意しています。（品番：U T R 1 4 3）

ライニングの左右どちらでも設置可能です。

●手すりありの場合は手すりを別途手配してください。

注1：間口寸法には次のように対応します。

前板・・・端部のフィラー（間口調整材）の見え代にて対応します。（片側15～65mm）

甲板、幅木・・・長物を現場で切断して対応します。

（ジグソー、丸のこ、金切りばさみなどを使用ください。）

対応間口を下表に示します。

（ ）寸法は側板設置の場合の寸法になります。

製品品番	手すり	対応間口寸法W	L/R寸法
U A U N 7 1 N A 1 *	手すりなし	800～ 900	400～450 (390)
U A U N 7 1 N A 2 *		900～1000	450～500 (440)
U A U N 7 1 S A 1 *	手すりあり	800～ 900	400～450 (395)
U A U N 7 1 S A 2 *		900～1000	450～500 (445)


注2：甲板と端部はシリコンコーキング（別途手配）代として4mm程度の隙間をあけてください。

注3：側板を設置する場合、側板側の間口調整はできません。

フィラーの見え代は固定となります。（下記参照）

・手すりあり：10mm



・手すりなし： 5mm

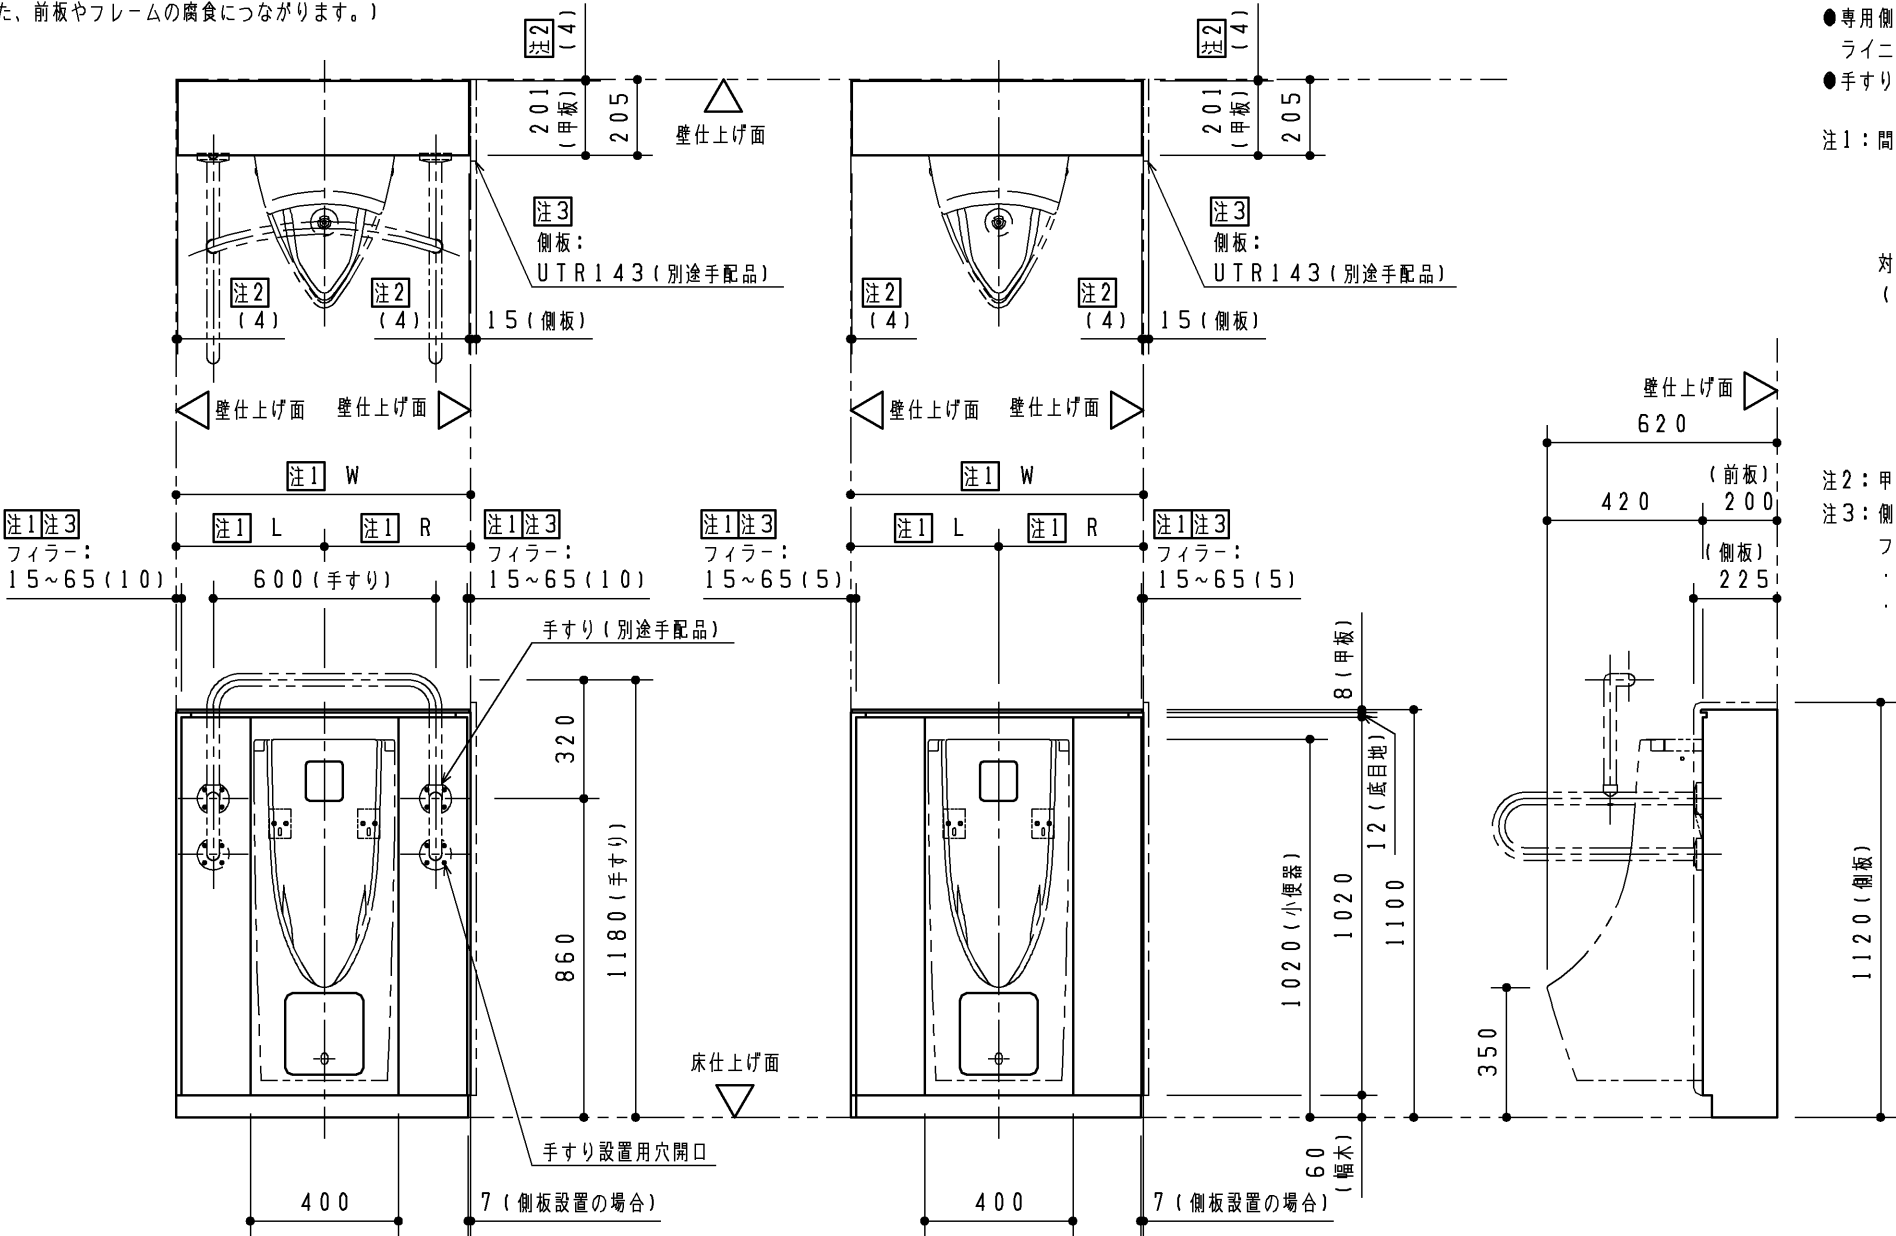

1 連手すりありの場合
U A U N 7 1 S A * *


1 連手すりなしの場合
U A U N 7 1 N A * *

TOTO		第三角法	単位 mm	名称 自動洗浄小便器用点検口付ライニング
製図 島田	検図 占部高塩	日付 23. 04. 25	尺度 1：20	品番 U A U N 7 1 * A * *
備考 図面全3枚中の1枚目				図番 U A U N 7 1 _ = 0 1

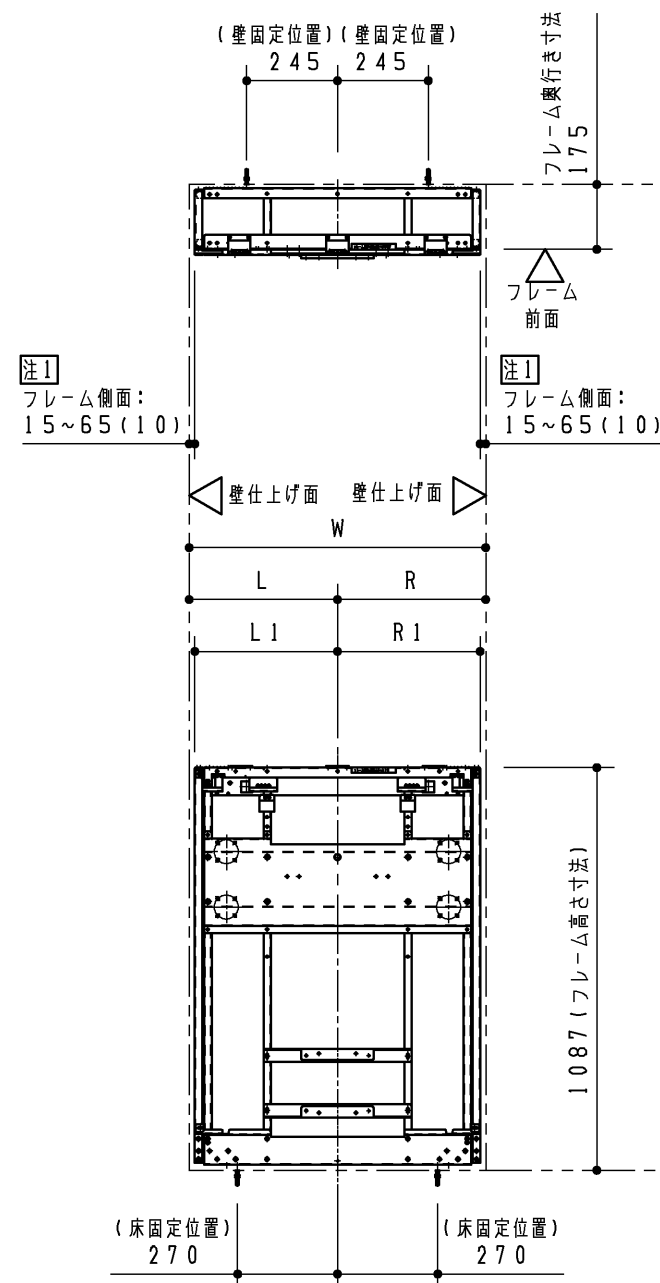
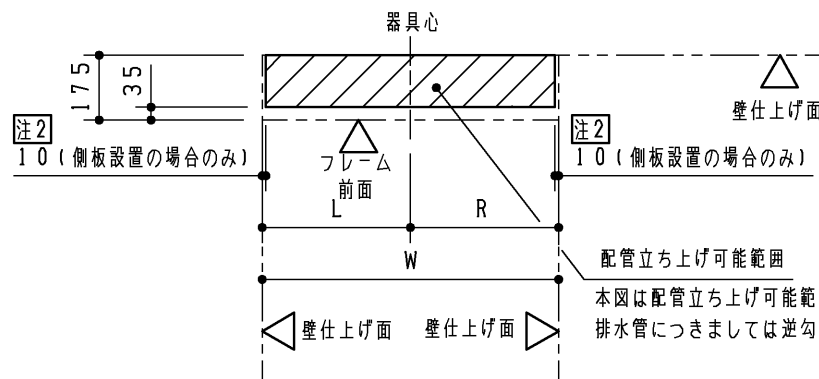


1 連手すりありの場合
UAUN71SA**

製品番	手すり	対応開口寸法W	注1 L/R寸法	L1/R1寸法
UAUN71NA1*	手すりなし	800~900	400~450 (390)	380
UAUN71NA2*		900~1000	450~500 (440)	430
UAUN71SA1*	手すりあり	800~900	400~450 (395)	385
UAUN71SA2*		900~1000	450~500 (445)	435

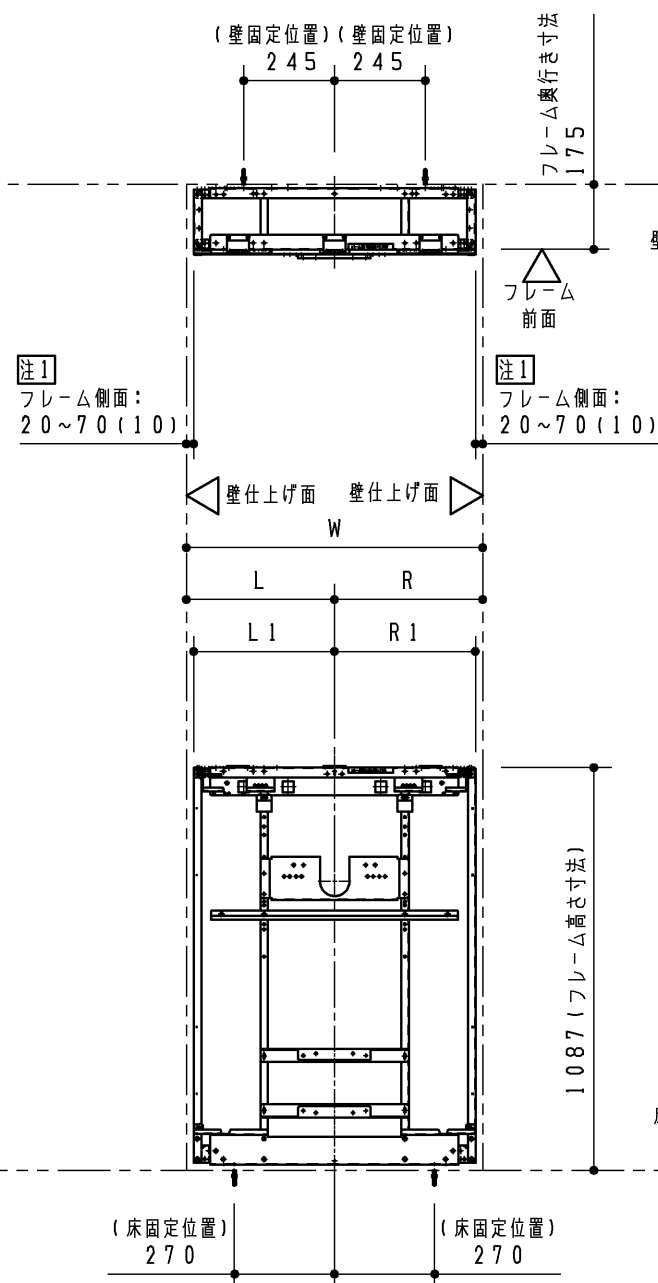

1 連手すりなしの場合
UAUN71NA**

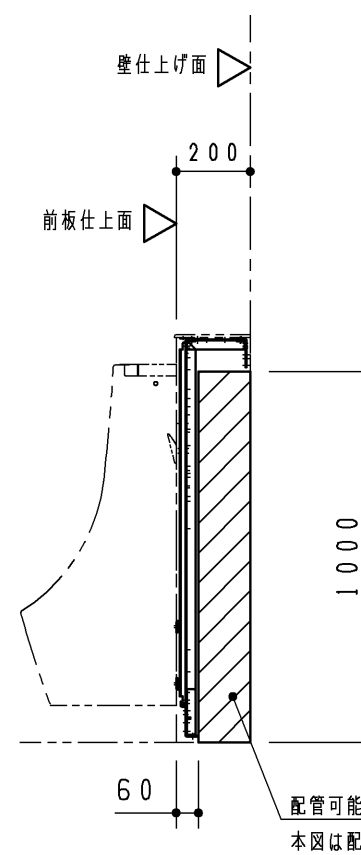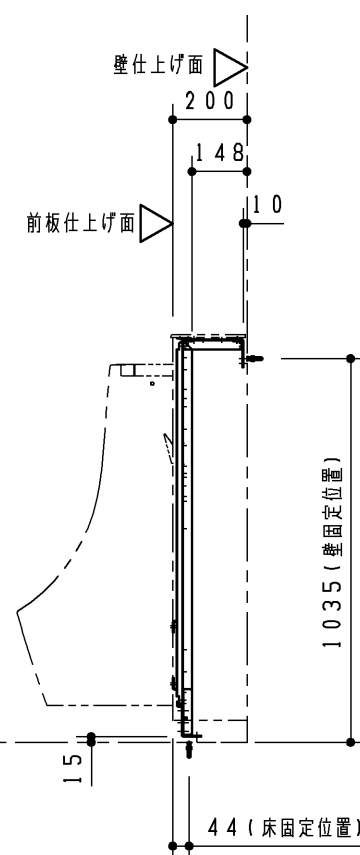



配管可能範囲

本図は配管可能範囲を示します。
斜線の範囲内で配管取り出し、
フレーム内取り回しができます。


注1：() 寸法は側板設置の場合の寸法になります。
注2：側板を設置するときは側板下部固定材が取り付けため側板仕上面(内側)から10mmの範囲は配管床立ち上げができません。

TOTO		第三角法	単位 mm	名称 自動洗浄小便器用点検口付ライニング
製図 島田	検図 占部 高塩	日付 23. 04. 25	尺度 1:20	品番 UAUN71*A**
備考 図面全3枚中の2枚目				図番 UAUN71_ = 02



【壁固定部納まり詳細図（S＝1：5）】

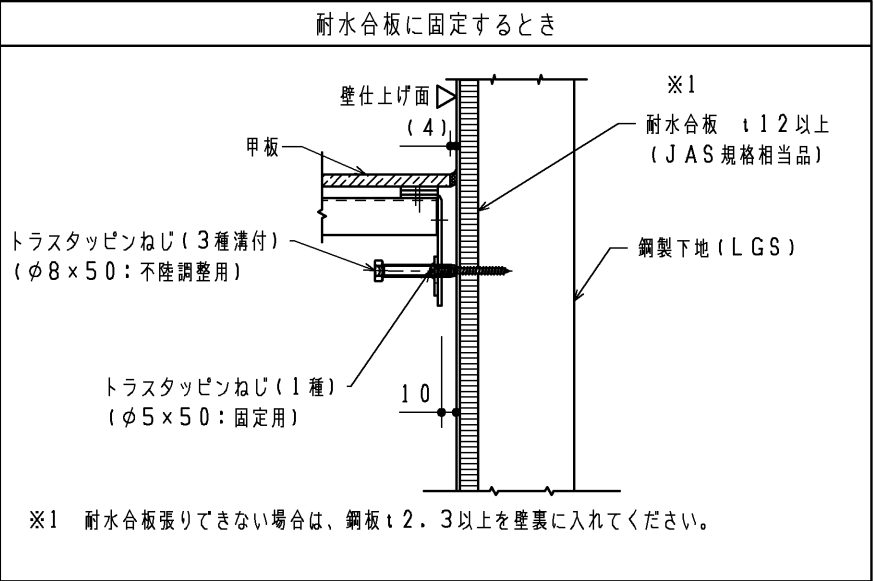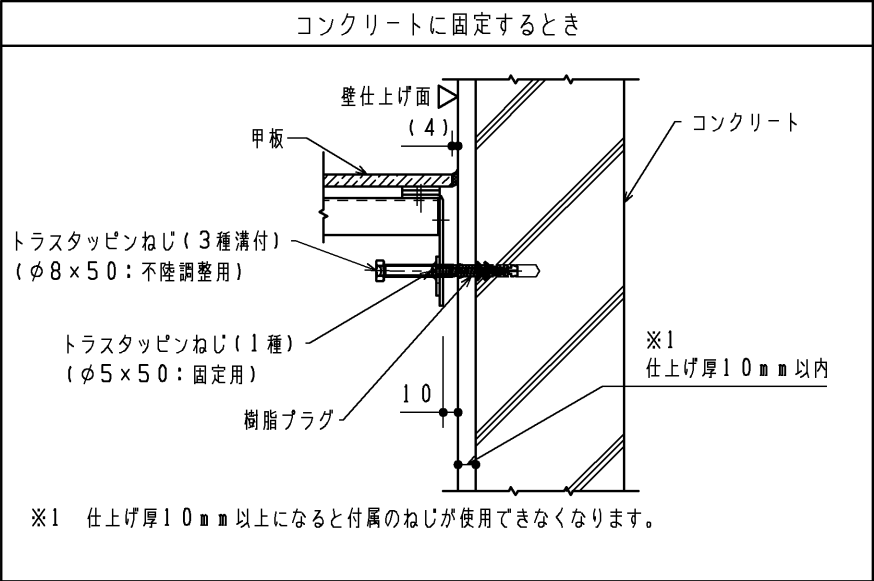


【床固定部納まり詳細図（S＝1：5）】

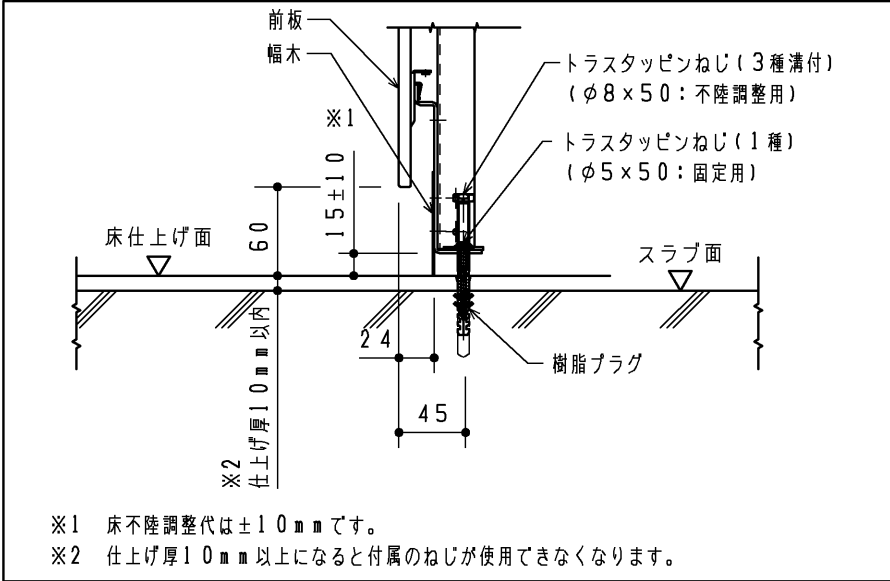


【フィラー部納まり詳細図（S＝1：5）】

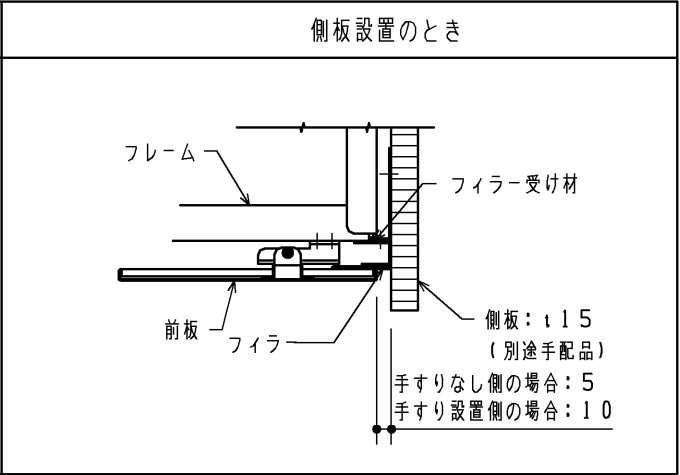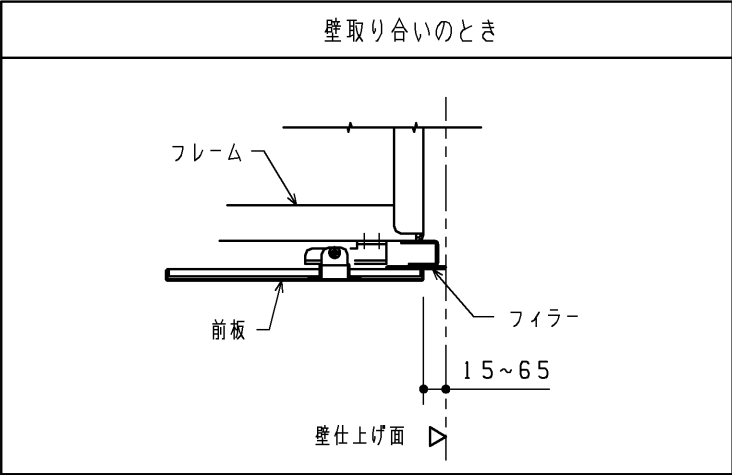


【フック設置例詳細図（S＝1：20）】

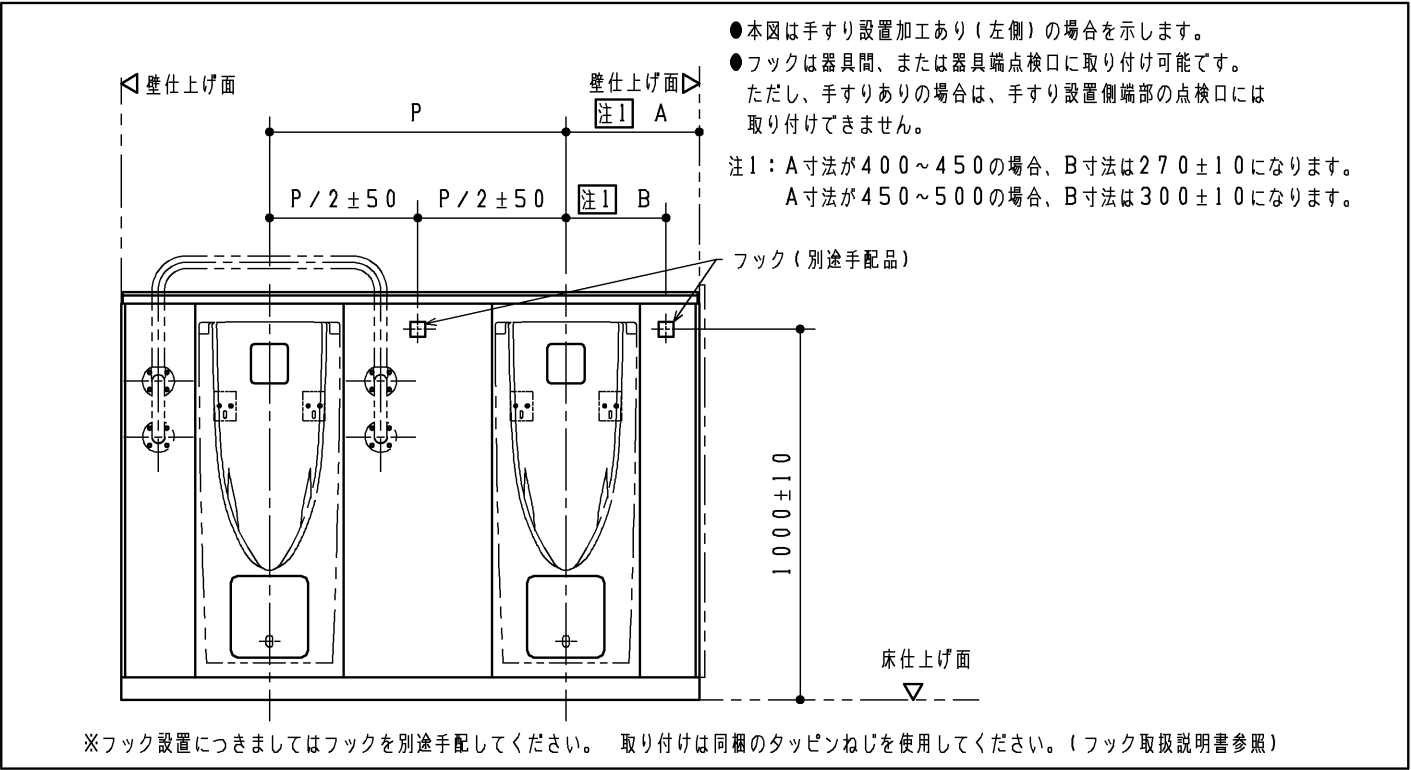

【甲板部納まり詳細図（S＝1：5）】

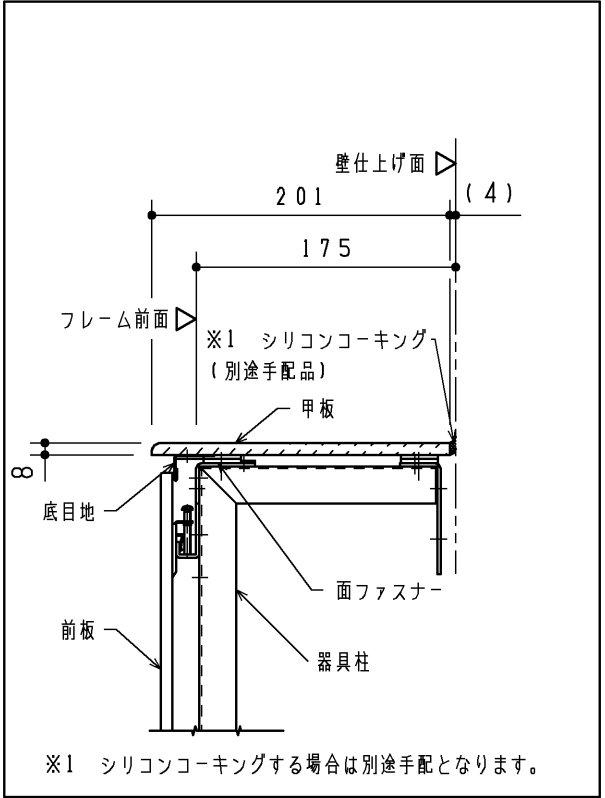

【壁補強範囲詳細図（S＝1：20）】

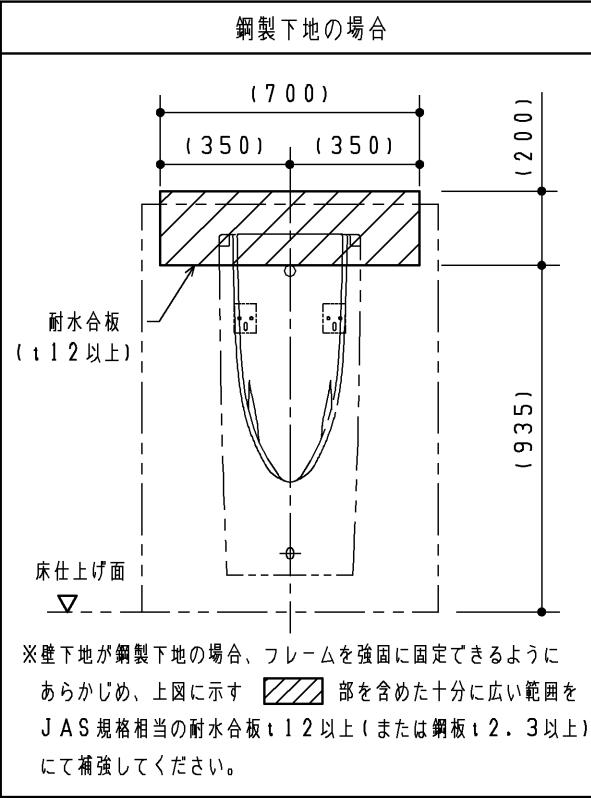

TOTO		第三角法	単位 mm	名称 小便器用点検口付ライニング	
製図 島田	検図 占部 高塩	日付 23. 04. 25	尺度 1：20	品番 UAUN7***** UAUN8*****	
備考 図面全3枚中の3枚目				図番 UAUN7_＝03	