


生産中止図面  
2019/03

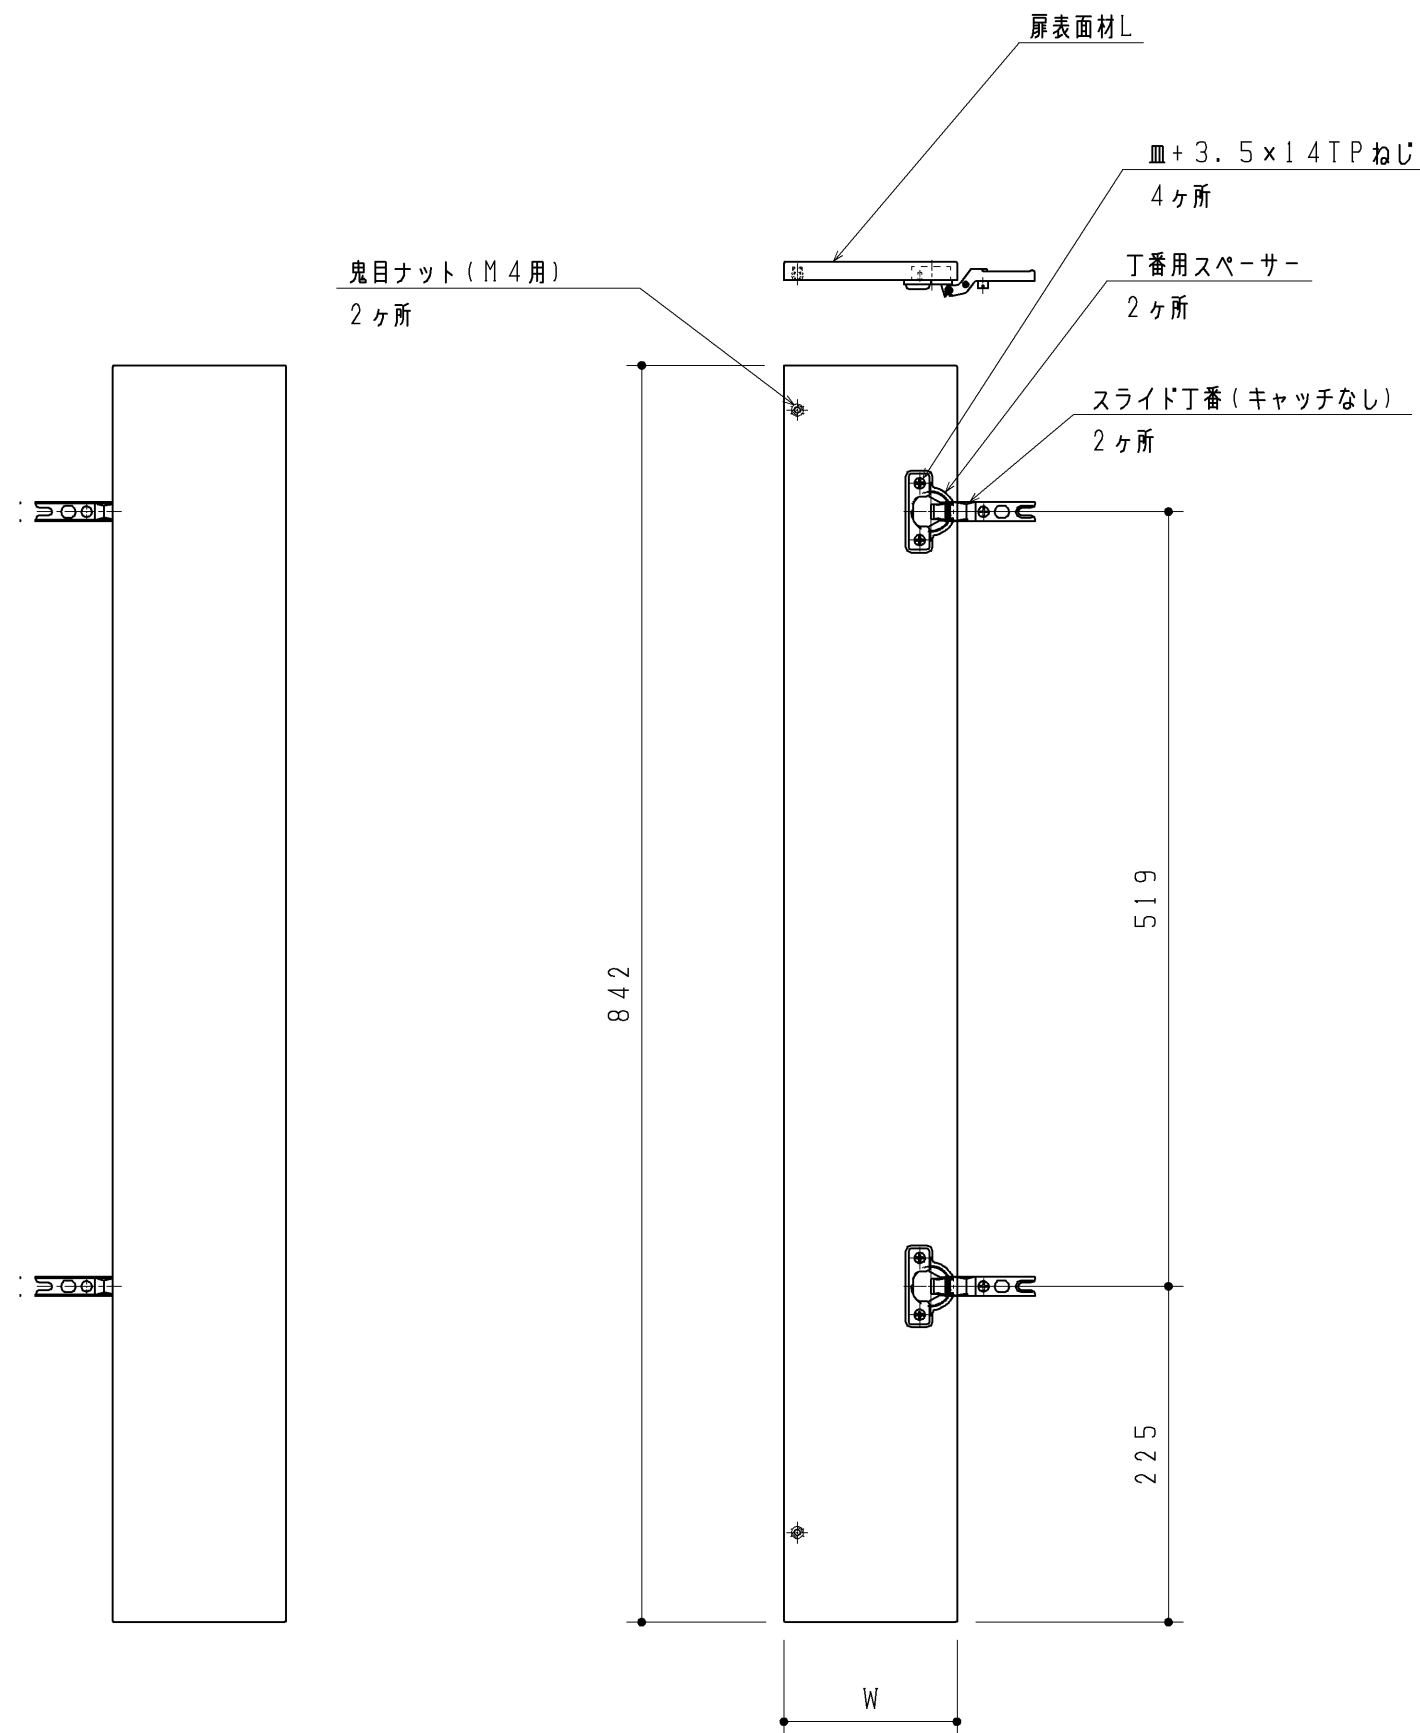

| 品 番           | W寸法 |
|---------------|-----|
| UGJWD9ALHQ#RE | 221 |
| UGJWD9ALGQ#RE | 206 |
| UGJWD9ALFQ#RE | 191 |
| UGJWD9ALEQ#RE | 176 |
| UGJWD9ALDQ#RE | 161 |
| UGJWD9ALCQ#RE | 146 |
| UGJWD9ALBQ#RE | 131 |
| UGJWD9ALAQ#RE | 116 |

|             |          |                |            |                                   |
|-------------|----------|----------------|------------|-----------------------------------|
| <b>TOTO</b> |          | 第三角法           | 単位<br>mm   | 名称<br>扉セットL レストパルSX<br>(壁排水・左右抜き) |
| 製図<br>牧     | 検図<br>加治 | 日付<br>'12.5.28 | 尺度<br>1:5  |                                   |
| 備考          |          |                | 図面数<br>1/1 | 品番<br>UGJWD9ALAHQ#RE              |