
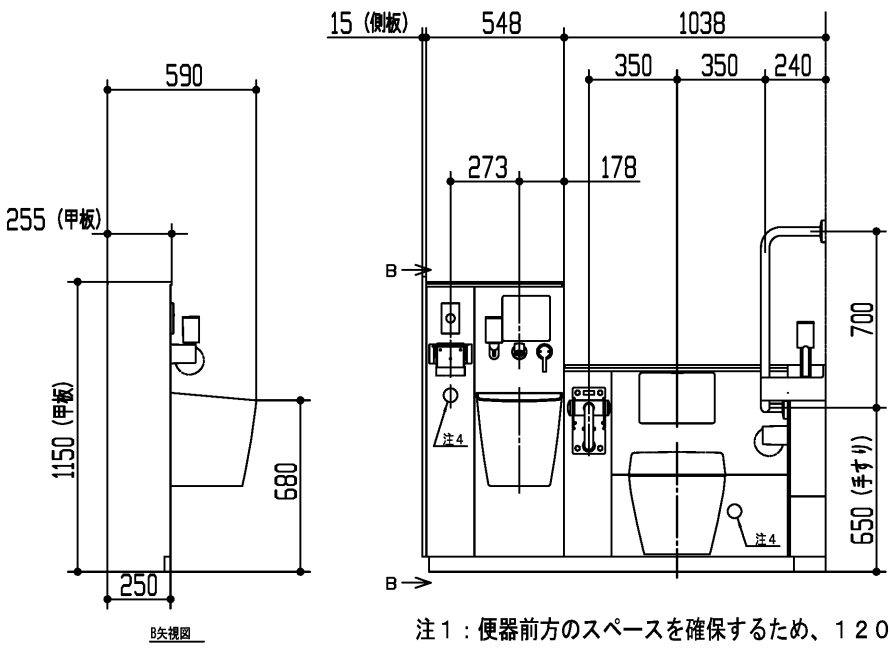


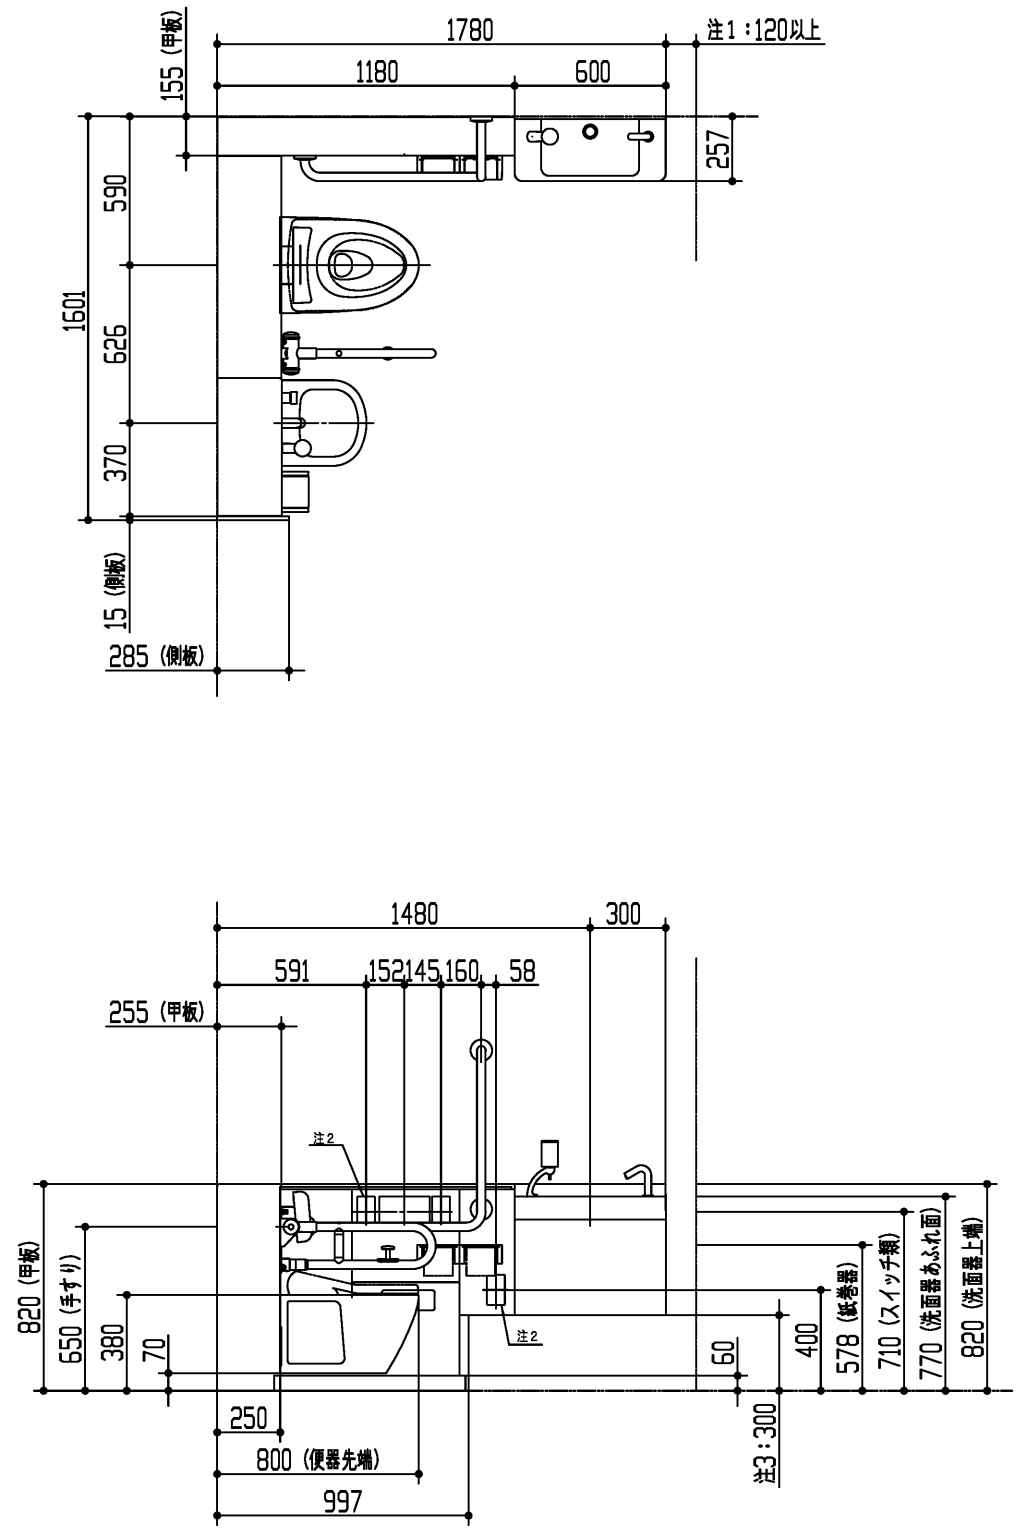

注1：便器前方のスペースを確保するため、120mm以上の寸法が必要です。  
注2：呼出しボタン（別途手配）が設置できます。（ふさぎプレート付き）  
注3：洗面器ライニング下端の寸法を示します。  
注4：停電用洗浄レバー位置を示します。

|                       |    |          |                                       |
|-----------------------|----|----------|---------------------------------------|
| TOTO                  |    | 単位       | 名称                                    |
| 製図                    | 検図 | mm       | コンパクト・バリアフリースイレパック<br>車いす・オストメイト配慮セット |
| 森山                    | 関  | 日付       |                                       |
| 備考                    |    | 尺度       | 品番                                    |
| この図面は複数のセット品番に対応しています |    | 25-03-21 | UADAK11R*B1A**1*B                     |

| 品 番 例 : U A D A   K 2 1 R 1 A 1 A D D 1 W B |                               |              |          |        |
|---------------------------------------------|-------------------------------|--------------|----------|--------|
| ① ② ③ ④ ⑤ ⑥ ⑦ ⑧ ⑨ ⑩ ⑪ ⑫                     |                               |              |          |        |
| ① 大便器                                       | K : 壁掛け                       |              |          |        |
|                                             | Z : 床置き                       |              |          |        |
| ② 空間プラン                                     | 側板あり                          | 側板なし         | 大便器のみ    | 汚物流しあり |
|                                             | 0                             | —            | ●        | —      |
|                                             | 1 (開口1700未満)                  | A (開口1700未満) | —        | ●      |
|                                             | 2 (開口1700以上)                  | —            | —        | ●      |
|                                             |                               |              |          |        |
| ③ 洗面器                                       | 1 : あり                        |              |          |        |
|                                             | 2 : なし                        |              |          |        |
| ④ 勝手                                        | R : 右勝手                       |              |          |        |
|                                             | L : 左勝手                       |              |          |        |
| ⑤ 使用水質                                      | 1 : 水道水                       |              |          |        |
|                                             | 2 : 再生水                       |              |          |        |
| ⑥ 手洗器<br>チャーム<br>ボックス                       |                               | 手洗器          | チャームボックス |        |
|                                             | A                             | あり           | あり       |        |
|                                             | B                             | なし           | あり       |        |
|                                             | C                             | あり           | なし       |        |
|                                             | D                             | なし           | なし       |        |
|                                             |                               |              |          |        |
| ⑦ 水石けん<br>入れ                                | 1 : あり                        |              |          |        |
|                                             | 2 : なし                        |              |          |        |
| ⑧ 背もたれ                                      | A : 背もたれ (ソフトタイプ)             |              |          |        |
|                                             | B : パウチ・しびん洗浄水栓付背もたれ (ソフトタイプ) |              |          |        |
| ⑨ 汚物流し用<br>電気温水器                            | D : あり                        |              |          |        |
|                                             | S : あり (おまかせ節電機能付き)           |              |          |        |
|                                             | N : なし (サーモスタット仕様)            |              |          |        |
| ⑩ 洗面器<br>電気温水器                              | D : あり                        |              |          |        |
|                                             | N : なし                        |              |          |        |
| ⑪ 停電用<br>洗浄レバー                              | 1 : あり                        |              |          |        |
|                                             | 2 : なし                        |              |          |        |
| ⑫ 手すりカラー                                    | W : ホワイト                      |              |          |        |
|                                             | B : ディープブルー                   |              |          |        |


| 器具（カラー）                    |                  |
|----------------------------|------------------|
| 陶器（ホワイト）                   | 手洗器・洗面器（ホワイト）    |
| 洗淨ボタン プレート（シルバー）           | 前板（ビューロウォームホワイト） |
| 固定式背もたれ（ホワイト）              | 甲板（プリムウォームホワイト）  |
| パウチ・しびん洗淨水栓付背もたれ（スマイルベージュ） | 側板（ホワイト）         |
| 紙巻器（シルバー）                  |                  |

| 器具                | 電源                | 定格消費電力         |
|-------------------|-------------------|----------------|
| 汚物流し部電気温水器        | AC100V<br>50/60Hz | 600W           |
| 汚物流し部リモコン便器洗浄ユニット |                   | 常時1W/駆動時30W    |
| 手洗器部/洗面器部水栓       |                   | 常時0.4W/駆動時0.6W |
| 洗面器部電気温水器         |                   | 505W           |

| ユニット  | 器具                   | 仕様                                                          | 数量   |
|-------|----------------------|-------------------------------------------------------------|------|
| 大便器部  | 壁掛大便器                | 壁掛壁排水大便器 トルネード洗浄 便器標準洗浄水量4.8L                               | 1 ※1 |
|       | 床置大便器                | 床置床排水大便器 トルネード洗浄 便器標準洗浄水量4.8L                               | 1 ※1 |
|       | ロータンク                | 防露タンク：樹脂製 一般地用 給水管径15A                                      | 1    |
|       | 洗浄ボタン                | タッチスイッチ式                                                    | 1    |
|       | 固定式背もたれ              | ソフトタイプ 発泡ウレタン製                                              | 1 ※1 |
|       | パウチ・しびん洗浄<br>水栓付背もたれ | ソフトタイプ 発泡ウレタン製                                              | 1 ※1 |
|       | はね上げ手すり              | ロック付 樹脂被覆タイプ                                                | 1    |
|       | 排水管継手                | VP または VU75用                                                | 1    |
| 汚物流し部 | 汚物流し                 | 壁掛壁排水汚物流し<br>標準洗浄水量4.8L                                     | 1    |
|       | ロータンク                | 防露タンク：樹脂製 一般地用 給水管径15A                                      | 1    |
|       | 洗浄ボタン                | タッチスイッチ式                                                    | 1    |
|       | リモコン便器洗浄ユニット         | ABS樹脂製                                                      | 1    |
|       | 水栓                   | シングルレバープルアウト水栓                                              | 1    |
|       | 紙巻器                  | ワンハンドカット機能付 ワンタッチ機能付                                        | 1    |
|       | 電気温水器 ※2             | 先止め式 容量：約3L<br>出湯温度約36℃ 目安温度：約33～38℃<br>(給水温度15℃の時) REWF03型 | 1 ※1 |
|       | 水石けん入れ               | 横形水石けん入れ 容量：0.25L                                           | 1 ※1 |
|       | 鏡                    | ステンレス(鏡面仕上げ) サイズ：180×190                                    | 1 ※1 |
| 排水管継手 | スリッピン式 VP または VU75用  | 1                                                           |      |
| 操作系部  | 手洗器                  | 人工大理石製(不飽和ポリエステル系樹脂)                                        | 1 ※1 |
|       | 自動水栓                 | 「アクアオート」                                                    | 1 ※1 |
|       | L型手すり                | 樹脂被覆タイプ                                                     | 1    |
|       | 紙巻器                  | ワンハンドカット機能付 ワンタッチ機能付                                        | 2    |
|       | チャームボックス             | ライニング埋め込み 容量6L<br>(中箱：ポリプロピレン樹脂 色：グレー)                      | 1 ※1 |
| 洗面器部  | 洗面器                  | 人工大理石製(不飽和ポリエステル系樹脂)                                        | 1 ※1 |
|       | 自動水栓                 | 「アクアオート」                                                    | 1 ※1 |
|       | 電気温水器 ※3             | 元止め式 容量：約1L<br>出湯温度約38℃ 温度範囲約27～42℃ RE01型                   | 1 ※1 |
|       | 水石けん入れ               | 立形水石けん入れ 容量：0.25L                                           | 1 ※1 |
| ライニング | 前板                   | 塩ビ鋼板                                                        | 一式   |
|       | 甲板                   | 人工大理石(アクリル系樹脂)                                              | 一式   |
|       | 幅木                   | ステンレス(ヘアライン仕上げ)                                             | 一式   |
|       | 設置フレーム               | 溶融亜鉛めっき鋼板                                                   | 一式   |
|       | 側板                   | MDF製 取付金具同梱                                                 | 一式   |

|             |             |                |          |                                             |
|-------------|-------------|----------------|----------|---------------------------------------------|
| <b>TOTO</b> |             | 第三角法           | 単位<br>mm | 名称<br>コンパクト・バリアフリートイレパック<br>車いす・オストメイト配慮セット |
| 製図<br>佐藤    | 検図<br>野村 吉田 | 日付<br>25.05.28 | 尺度<br>-  | 品番<br>UADA*****B                            |
| 備考          |             |                |          | 図番<br>S-UADA-B                              |

| 器具                  | 使用水質       | 最低必要水圧（流動時） | 最高水圧（静止時） |
|---------------------|------------|-------------|-----------|
| 大便器部／汚物流し部<br>ロータンク | 再生水<br>水道水 | 0.05MPa     | 0.75MPa   |
| 汚物流し部電気温水器          | 水道水        | 0.05MPa     | 0.75MPa   |
| 洗面器部電気温水器           | 水道水        | 0.05MPa     | 0.75MPa   |
| 洗面器部／手洗器部水栓         | 水道水        | 0.05MPa     | 0.75MPa   |

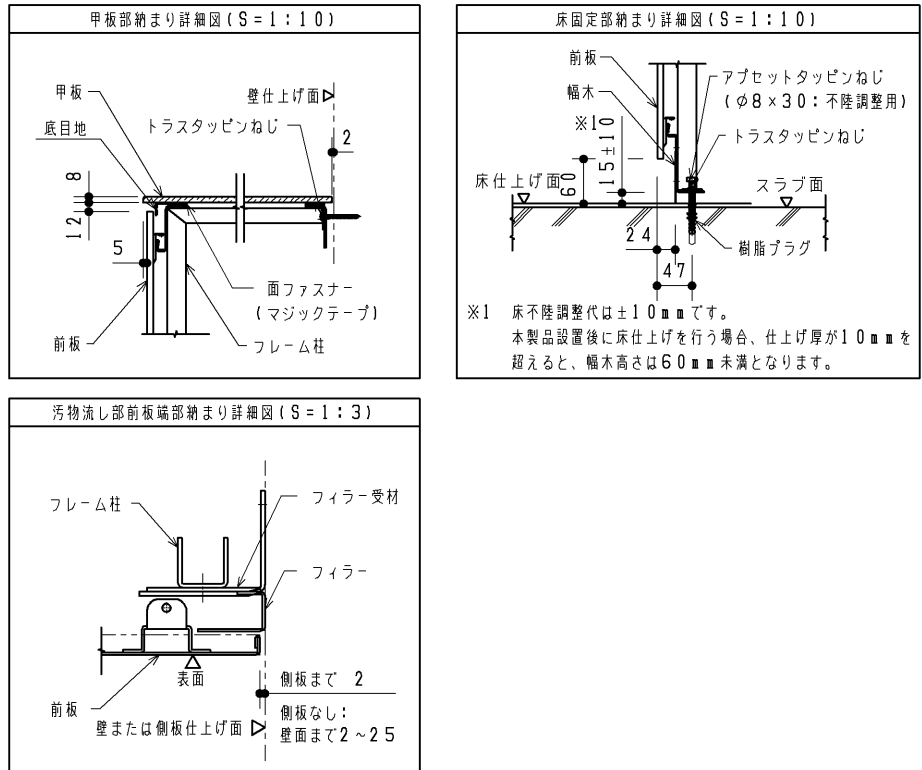

- ・ウォシュレット
- ・洗面器用鏡
- ・配管部材
- ・コンセント部材
- ・非常用呼び出しボタン（2個）

・本商品は器具点数が多いため、施工にあたっては十分な工期を確保して頂き、施工説明書を確認し施工計画を立案してください。

- ・ライニングに水がかからないようにしてください。  
(ライニング内には、電気部品が入っており、火災や感電・故障の原因になります。  
また、前板やフレームなどの腐食につながります。)
- ・ウォシュレット、ウォシュレットリモコン、洗浄ボタンには水をかけないでください。  
(火災や感電・故障の原因となります。)
- ・手すり、背もたれ、紙巻器には水をかけないでください。  
(可動手すりの場合は作動不良につながります。また、部材や下地が腐食することで商品が脱落し、けがや重大事故につながる恐れがあります。)

事前施工情報（壁・床固定）

※器具心の寸法は「外観図」を参照ください。  
※壁固定位置には補強が必要となります。下記の注意をご参照ください。

ベビーチェア・ボード部

汚物流し部・幼児用小便器部

大便器部

操作系部

※洗面器なしの場合は、洗面器部補強は不要です



注：フレームの壁・床固定位置は、上図に示す○部になります。  
下地別の壁固定部材を下表に示します。  
壁下地がLGS+耐水合板の場合、JAS規格相当の耐水合板を使用してください。  
(フレーム)

| 壁下地      | 壁固定部材                                 |    |
|----------|---------------------------------------|----|
| コンクリート   | 樹脂プラグ(タッピンねじφ4.5~φ6.2用)<br>下穴φ8、深さ:55 | 同梱 |
| LGS+耐水合板 | トラスタッピンねじ φ5×50                       | 同梱 |

(L型手すり:上部固定4点)

| 壁下地                   | 壁固定部材                      |    |
|-----------------------|----------------------------|----|
| コンクリート<br>(仕上厚10mm以内) | アンカーボルトM6×85<br>下穴φ6、深さ:85 | 同梱 |
| LGS+耐水合板              | コーチねじ φ6×70                | 同梱 |

(フレーム)

| 床下地                   | 床固定部材                         |    |
|-----------------------|-------------------------------|----|
| コンクリート<br>(仕上厚10mm以内) | 樹脂プラグφ4.5~φ6.2用<br>下穴φ8、深さ:55 | 同梱 |

注：(◎:大便器スタンド床固定位置)

| 床下地                                                                                  | 床固定部材                           |    |
|--------------------------------------------------------------------------------------|---------------------------------|----|
| ・床コンクリート仕様<br>圧縮強度20.6MPa以上<br>鉄筋のかぶり厚50mm以上<br>養生期間28日以上<br>(アンカー施工時)<br>・仕上厚60mm以内 | M12アンカーボルト<br>下穴φ12.7、深さ:50mm以上 | 同梱 |

注：壁下地がLGSの場合、フレームが強固に固定できるよう  
あらかじめ壁に下記の補強をご用意ください。  
斜線部は必要最小限の貼り付け目安を示しています。  
※壁がLGS(H=4mm以下)の場合の補強方法※




※2本組したLGSスタッドの上下はランナーと溶接またはビス固定してください。  
注1：壁下地がLGSの場合、耐水合板t12を2枚  
またはt24を1枚貼りしてください。



|      |    |      |          |    |                                           |            |
|------|----|------|----------|----|-------------------------------------------|------------|
| TOTO |    | 第三角法 | 単位<br>mm | 名称 | コンパクト・バリアフリートイレパック 事前施工情報<br>(壁掛け大便器/右勝手) |            |
| 製図   | 佐藤 | 検図   | 野村 吉田    | 日付 | 25.05.28                                  | 尺度<br>1:25 |
| 備考   |    |      |          | 品番 | UAD*K**R*****B                            |            |
|      |    |      |          | 図番 | K-UAD=K=RB                                |            |

事前施工情報（電気工事）

大便器部、汚物流し部

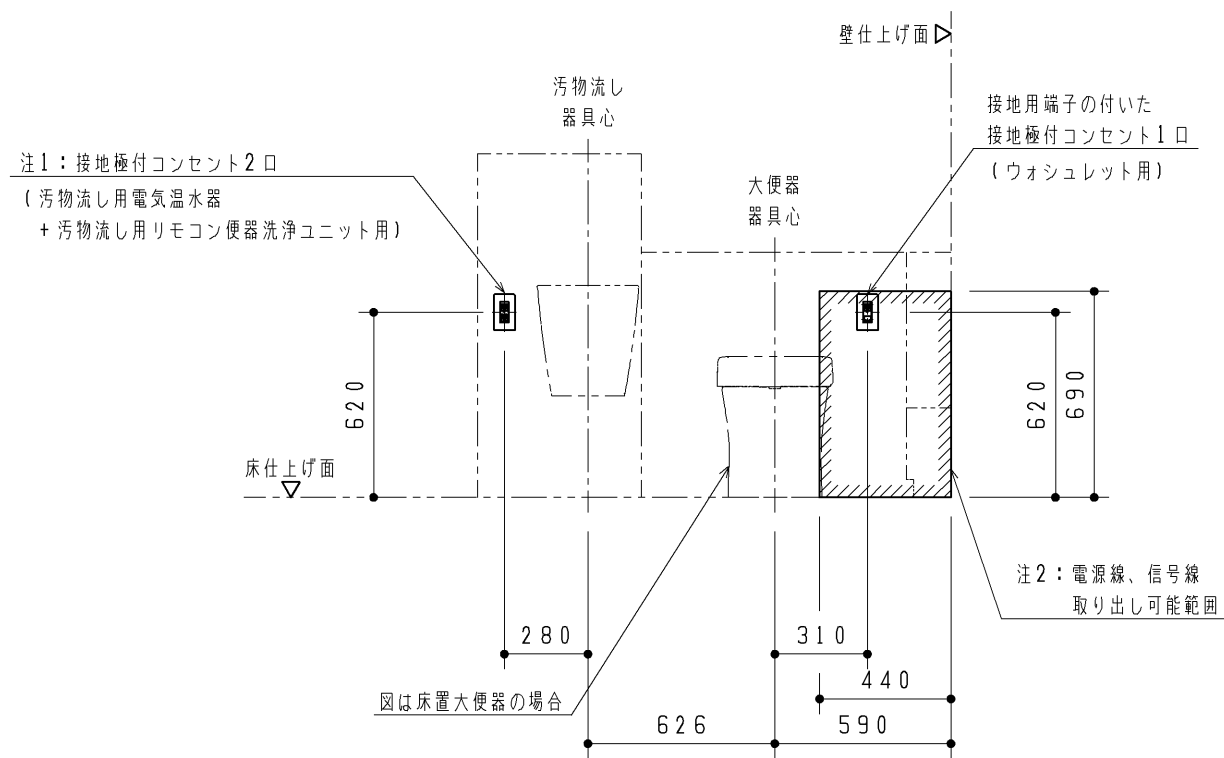


注：各製品の消費電力を確認の上、電気工事を行ってください。部材は現場手配となります。  
注：内蔵器具・フレームと干渉するため、必ず埋込コンセントを準備してください。（露出コンセントは設置不可）

注1：電気温水器なしの場合は、二極コンセント1口になります。  
注2：は呼出しボタン用電源線の取り出し可能範囲を示します。  
注3：洗面器、手洗器ありの場合を図示しています。  
洗面器、手洗器なしを選択した場合はコンセントは不要です。  
注4：手洗器なしを選択した場合でも、洗面器部のコンセント位置は手洗器ありの場合と同じです。


| 器具種類                  | 電源             | 定格消費電力            | 備考                         |
|-----------------------|----------------|-------------------|----------------------------|
| 汚物流し用<br>リモコン便器洗浄ユニット | AC100V 50/60Hz | 常時1W<br>駆動時30W    | ACアダプター電源コードの長さ：1.9m       |
| ウォシュレット（アプリコット）       | AC100V 50/60Hz | 1260W             | 電源コードの長さ：1.0m              |
| 汚物流し用電気温水器            | AC100V 50/60Hz | 600W              | 電源コードの長さ：0.7m              |
| 洗面器用電気温水器             | AC100V 50/60Hz | 505W              | 電源コードの長さ：1.0m、アース線の長さ：1.0m |
| 手洗器用自動水栓              | AC100V 50/60Hz | 常時0.4W<br>作動時0.6W | 電源コードの長さ：0.75m             |
| 洗面器用自動水栓              | AC100V 50/60Hz | 常時0.4W<br>作動時0.6W | 電源コードの長さ：0.75m             |

操作系部・洗面器部（注3）

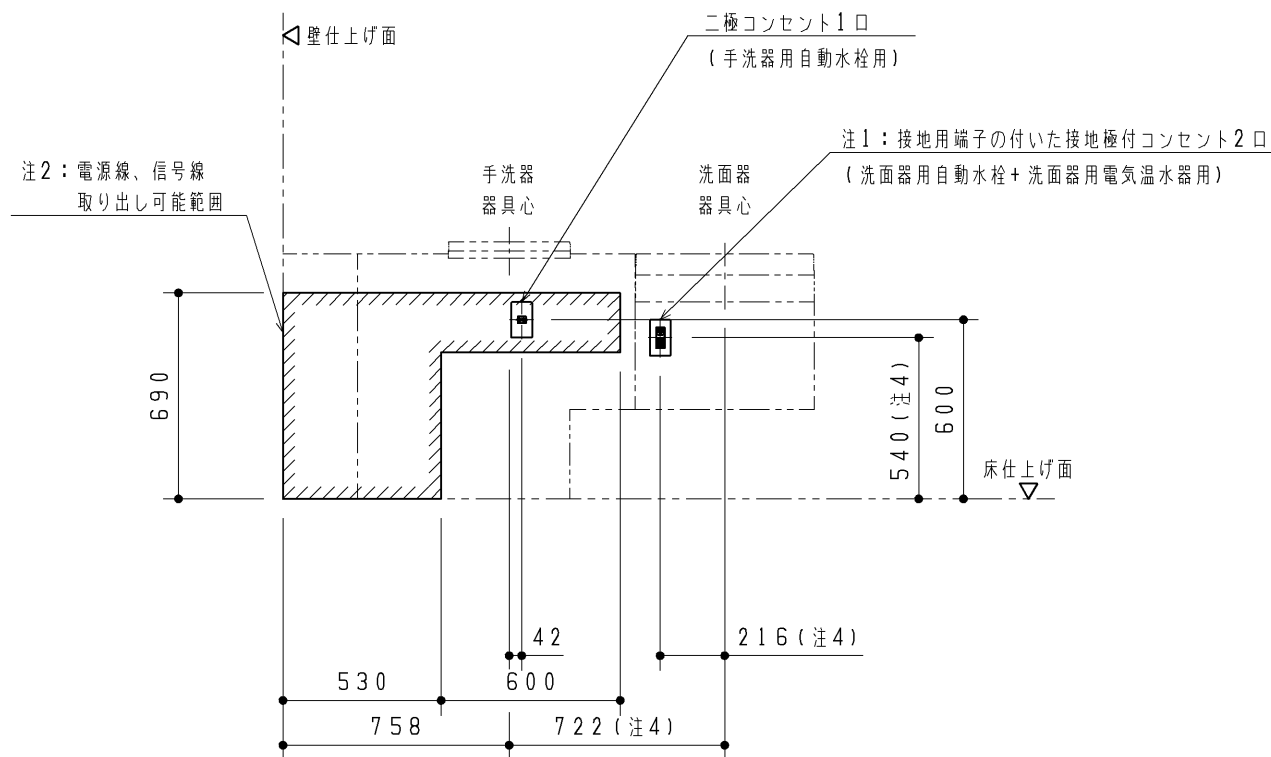

|          |             |                |            |                                                 |
|----------|-------------|----------------|------------|-------------------------------------------------|
| TOTO     |             | 第三角法           | 単位<br>mm   | 名称<br>コンパクト・バリアフリースイレパック 事前施工情報<br>(右勝手/汚物流しあり) |
| 製図<br>佐藤 | 検図<br>野村 吉田 | 日付<br>25.05.28 | 尺度<br>1:25 | 品番<br>UADA*1/A*****B                            |
| 備考       |             |                |            | 図番<br>E-UADA=1_A=R==B                           |

事前施工情報（配管立ち上げ位置）

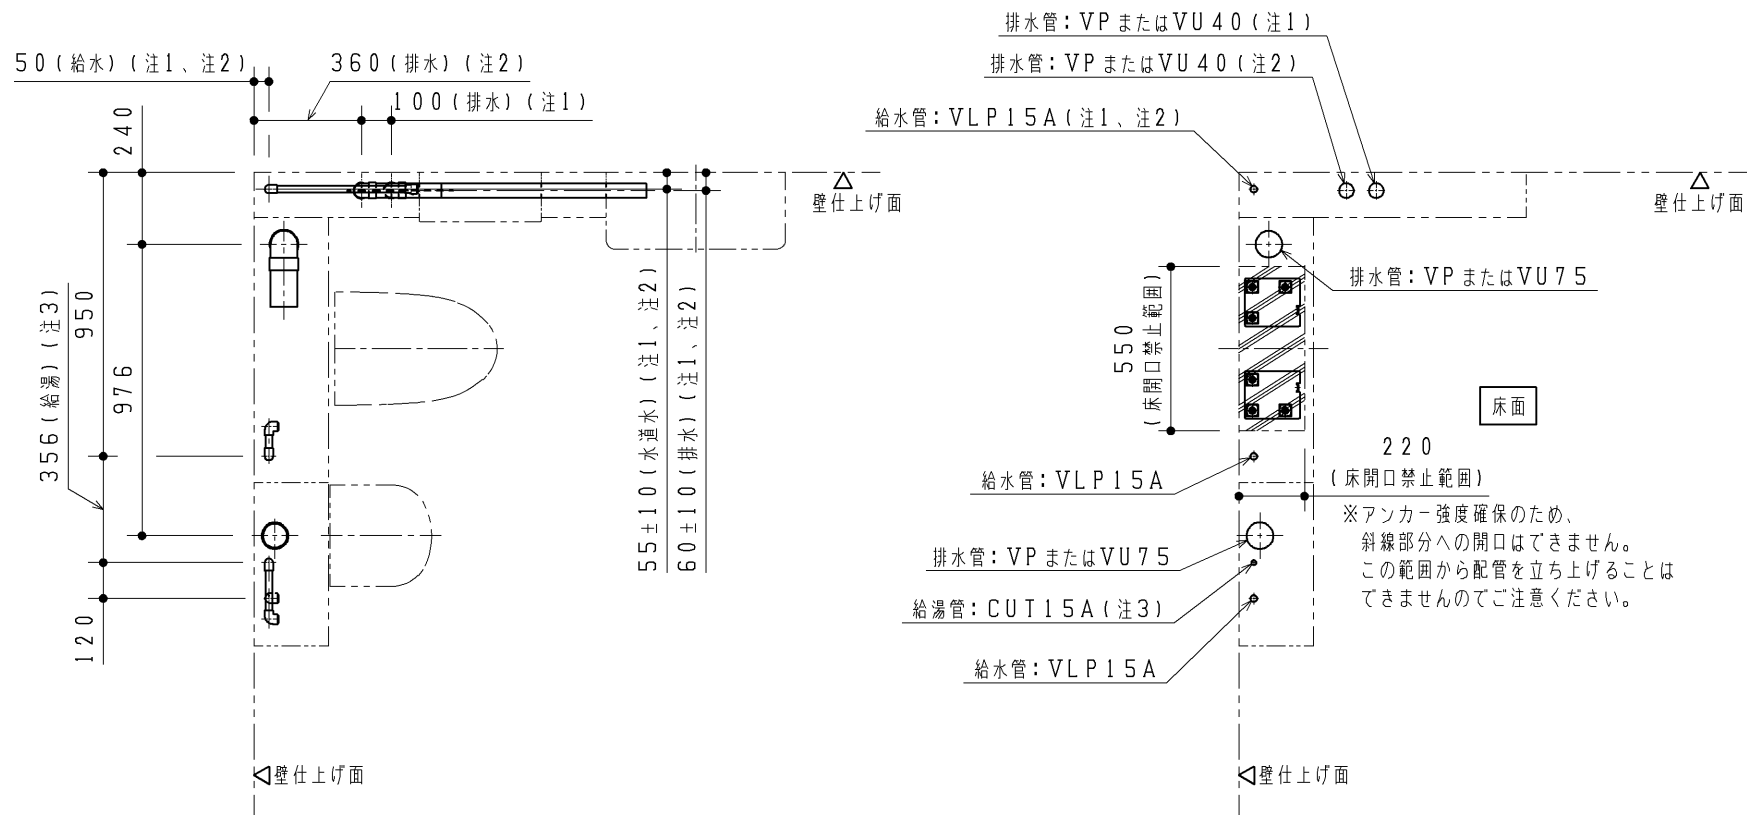

注：給水は図に示す位置に末端Rc1/2で準備してください

| 洗面器 | 手洗器 | 汚物流し用電気温水器 | Rc1/2 |
|-----|-----|------------|-------|
| あり  | あり  | あり         | 4ヶ所   |
| あり  | あり  | -          | 5ヶ所   |
| あり  | -   | あり         | 3ヶ所   |
| あり  | -   | -          | 4ヶ所   |
| -   | あり  | あり         | 3ヶ所   |
| -   | あり  | -          | 4ヶ所   |
| -   | -   | あり         | 2ヶ所   |
| -   | -   | -          | 3ヶ所   |

注：VP75またはVU75排水管は順勾配1/100を、VP40またはVU40排水管は順勾配1/50を確実に確保してください。  
ライニング内に通気管を通すことができませんので、排水はそれぞれ各個抜きにて準備してください。

注：末端は必ず異種金属接続用継手を使用してください。

注：配管は躯体壁などに確実に固定してください。



注：給水最低必要水圧0.05MPa（流動時）、最高水圧0.75MPa（静止時）

注：左図と異なる位置から配管を立ち上げる場合は、「配管取り出し可能範囲」を参考にしてください。

また、寸法詳細及び配管の取り回しに関しては、「フレーム詳細図」を参照の上、内蔵器具、フレームと干渉しないよう注意してください。

<必ずご確認ください>

- 注1：洗面器ありを選択した場合のみ。  
手洗器の有無によらず、洗面器の設置位置、給排水立ち上げ位置は同じです。
- 注2：手洗器ありを選択した場合のみ。
- 注3：電気温水器なしの場合のみ。
- 注4：電気温水器なしの場合は200±10です。
- 注5：配管の設置は壁掛大便器取付スタンド設置後に行ってください。  
（床固定のアンカーボルトの先行打設が必要なため）

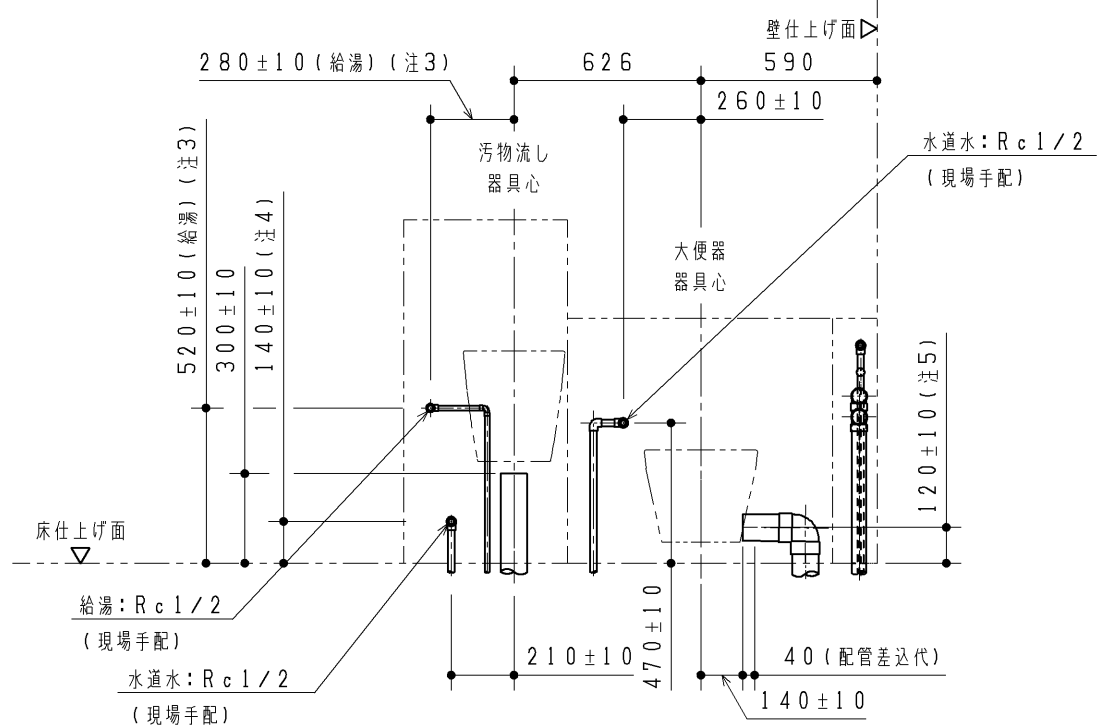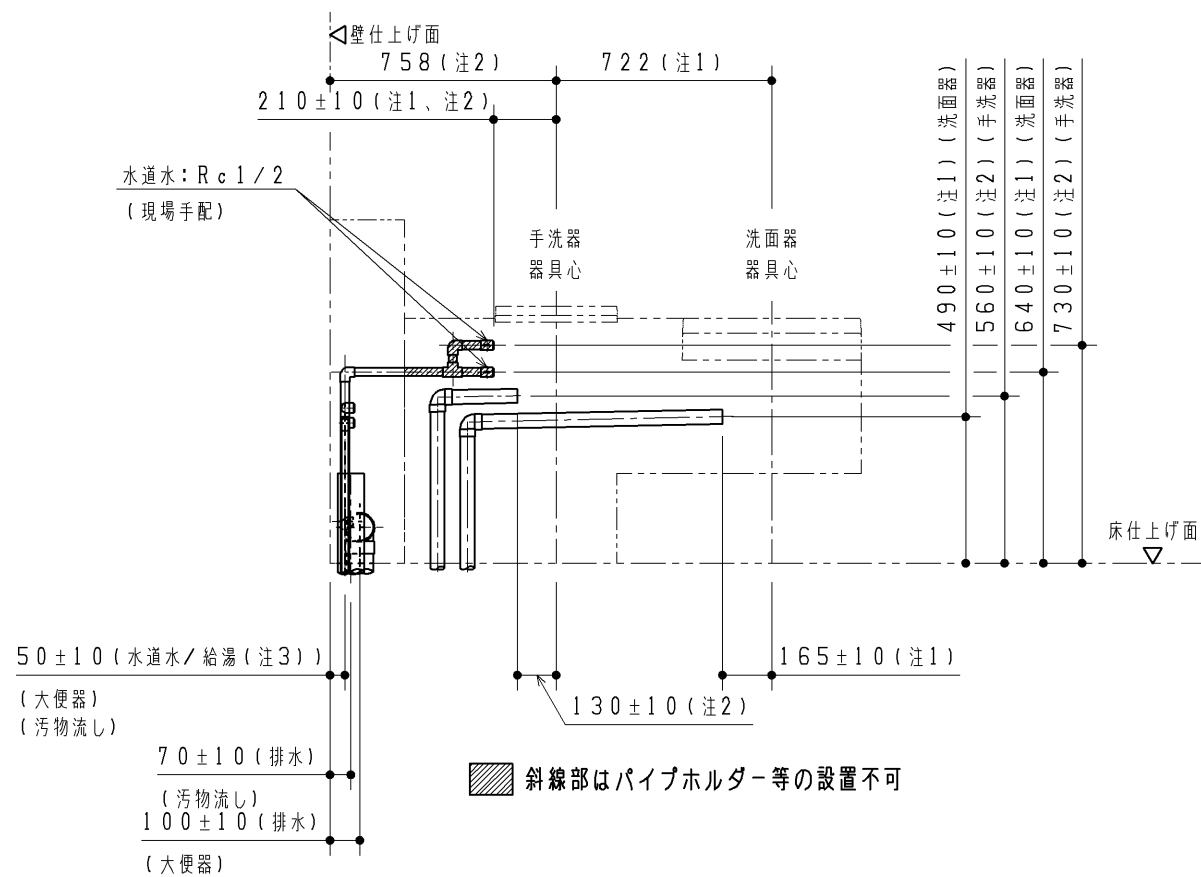

|          |                |                |            |                         |                                                         |
|----------|----------------|----------------|------------|-------------------------|---------------------------------------------------------|
| TOTO     |                |                | 第三角法       | 単位<br>mm                | 名称<br>コンパクト・バリアフリースイレパック 事前施工情報<br>(右勝手/壁掛け/汚物流しあり/水道水) |
| 製図<br>佐藤 | 検図<br>野村<br>吉田 | 日付<br>25.05.28 | 尺度<br>1:25 | 品番<br>UADAK1/A*R1*****B | 図番<br>H-UADAK1_A=R1=B                                   |
| 備考       |                |                |            |                         |                                                         |

事前施工情報（配管取り出し可能範囲）



◆本図はフレームや内蔵物に配管外形が干渉せずに取り出せる、床面・壁面の範囲を示します。  
図に示す範囲以外は配管が取り出せませんので、注意してください。

【給水管】 ：給水管の外形寸法（保温含む）が納まる範囲を示します。



【排水管】 ：排水管の外形寸法が納まる範囲を示します。

※排水管は順勾配を確実に確保してください。  
大便器・汚物流し：1/100  
洗面器・手洗器：1/50



注1：手洗器なしの場合は、大便器給水範囲になります。  
注2：手洗器なしの場合は、大便器排水範囲になります。  
注3：手洗器なしの場合は、洗面器給水範囲になります。

|          |             |                  |            |                                                 |
|----------|-------------|------------------|------------|-------------------------------------------------|
| TOTO     |             | 第三角法             | 単位<br>mm   | 名称<br>コンパクト・バリアフリースイレパック 事前施工情報<br>(右勝手/汚物流しあり) |
| 製図<br>佐藤 | 検図<br>野村 吉田 | 日付<br>25. 05. 28 | 尺度<br>1:25 | 品番<br>UAD***R*****B                             |
| 備考       |             |                  |            | 図番<br>H-UAD=1=R==B                              |


フレーム詳細図

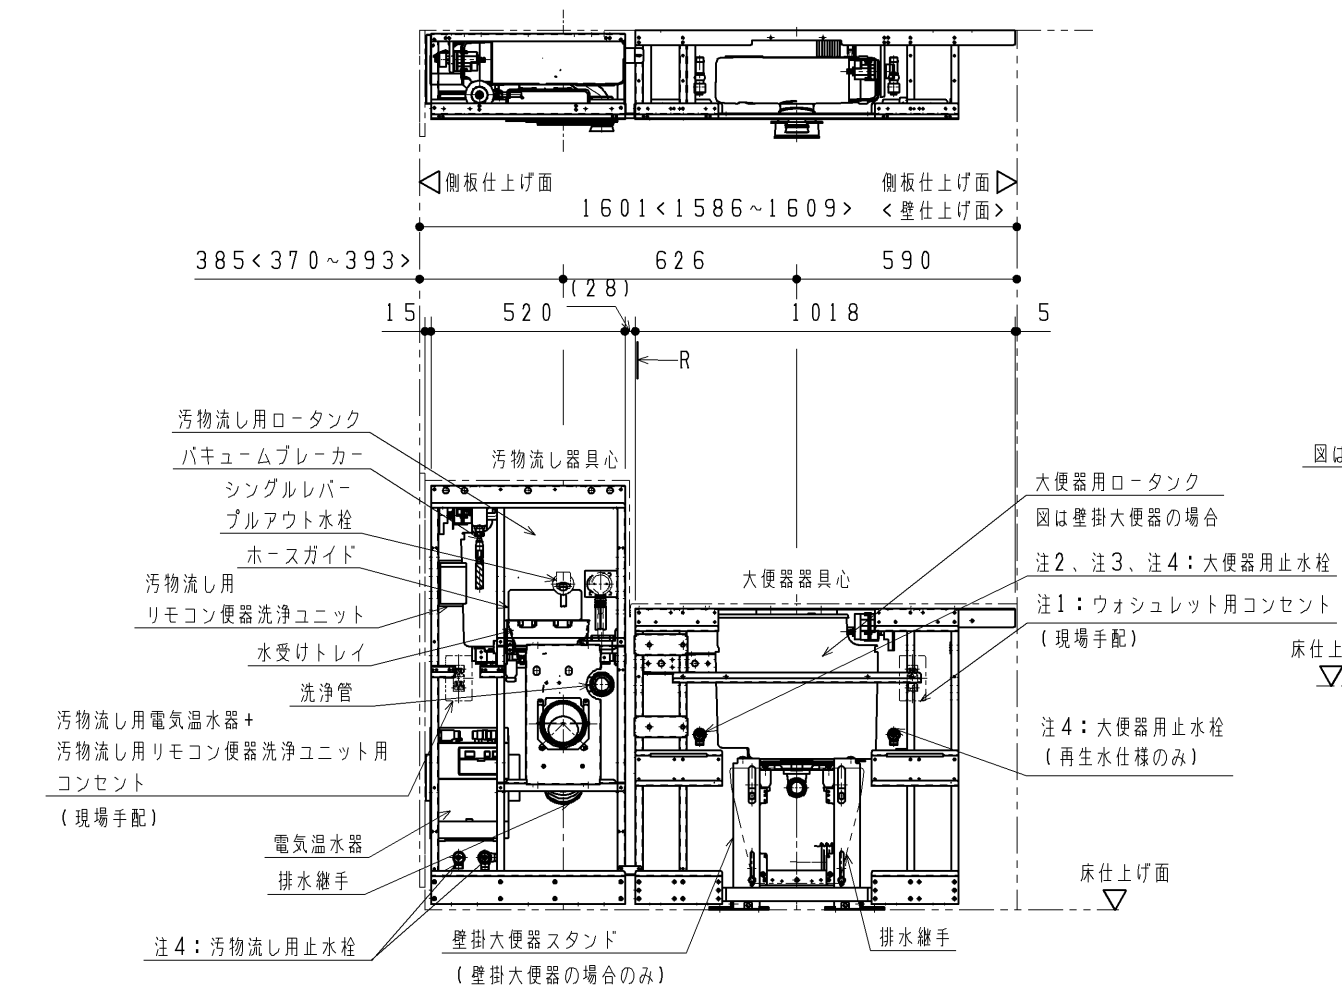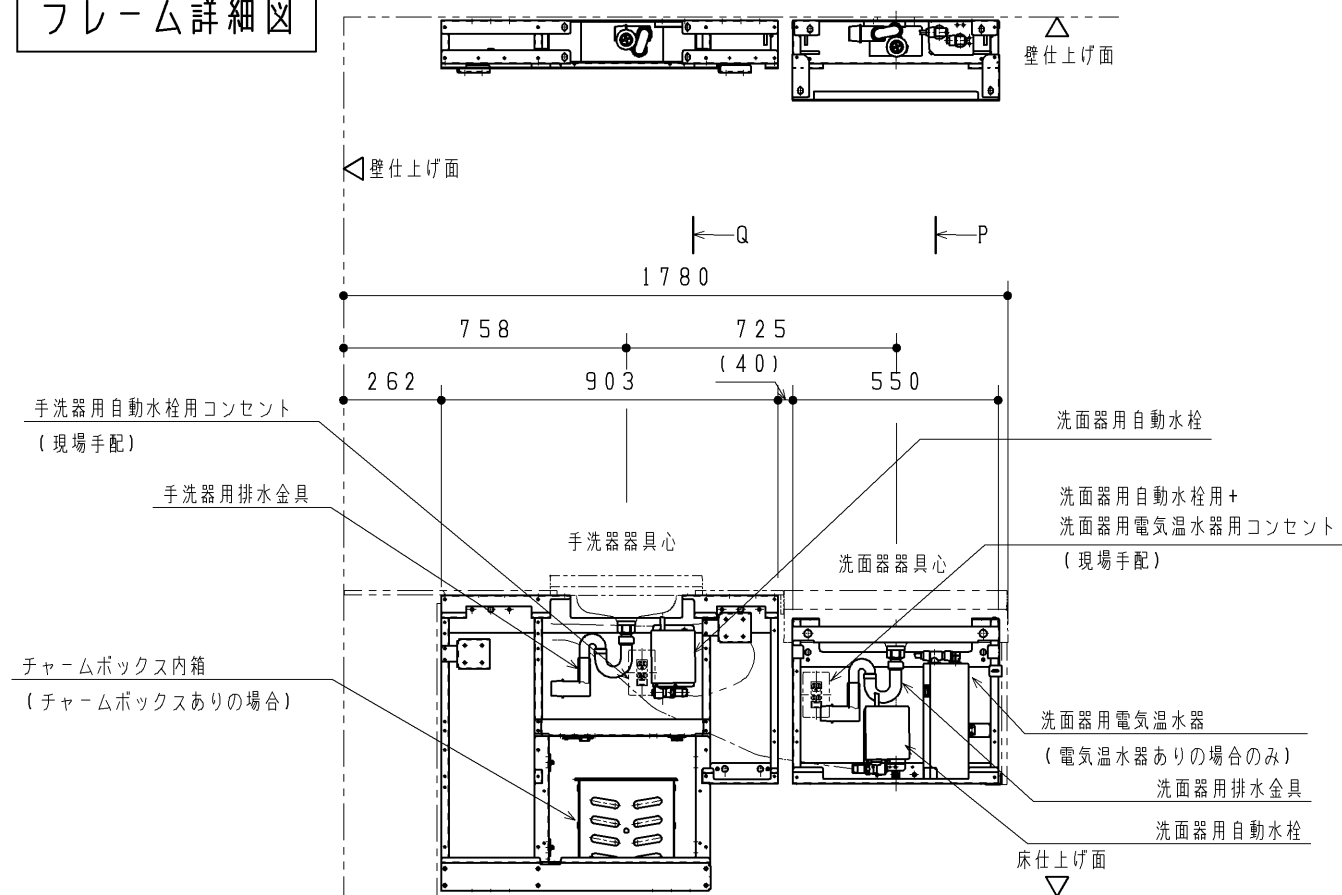



- 注1: 詳細は「電気工事」をご確認ください。  
注2: ウォシュレット分岐金具が接続されます。  
注3: パウチしびん洗浄水栓付背もたれありの場合は、分岐金具が接続されます。  
注4: 詳細位置は「配管立ち上げ位置」をご確認ください。  
※洗面器なしの場合、洗面器部ケーシングはありません。

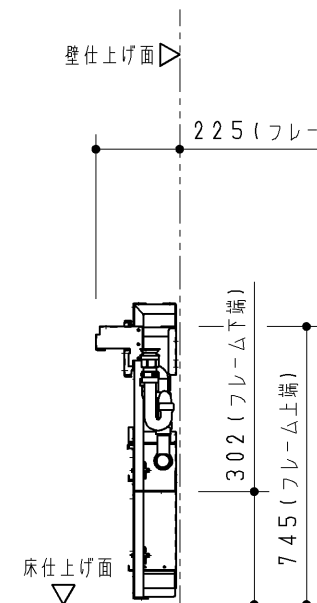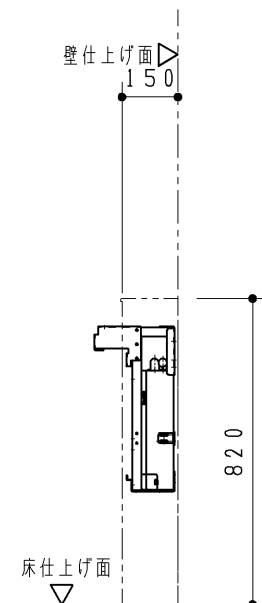

P 視図

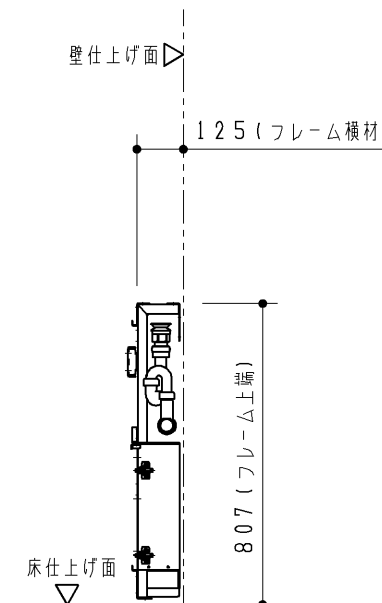

Q 視図

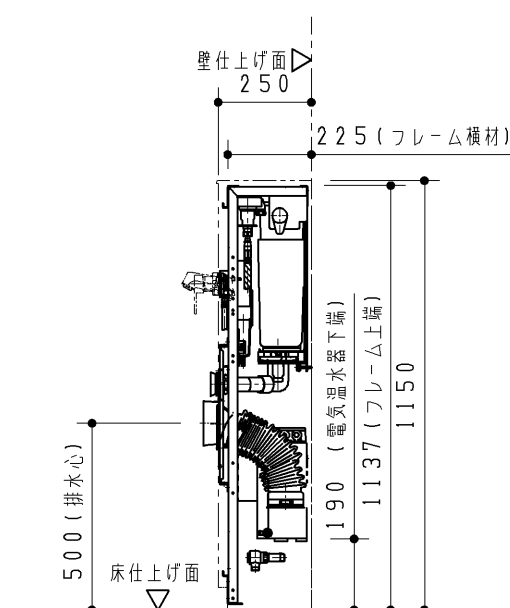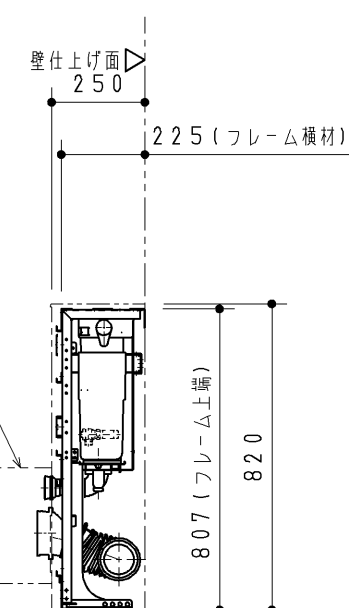

R 視図

|          |          |    |                  |            |                                                       |
|----------|----------|----|------------------|------------|-------------------------------------------------------|
| TOTO     |          |    | 第三角法             | 単位<br>mm   | 名称<br>コンパクト・バリアフリースイック フレーム詳細図<br>(汚物流し/右勝手/汚物流し電温あり) |
| 製図<br>佐藤 | 検図<br>野村 | 吉田 | 日付<br>25. 05. 28 | 尺度<br>1:20 | 品番<br>UADA*1/A*R***D/S***B                            |
| 備考       |          |    |                  |            | 図番<br>T-UADA=1_A=R==DB                                |

※<> 内寸法はUADAKA/UADAYA系の寸法となります。