


生産中止図面
2013/03

商 品 リ ス ト No.□P=00160			
No	品 番	品 名	個数
①	L□112	化粧パネル	1

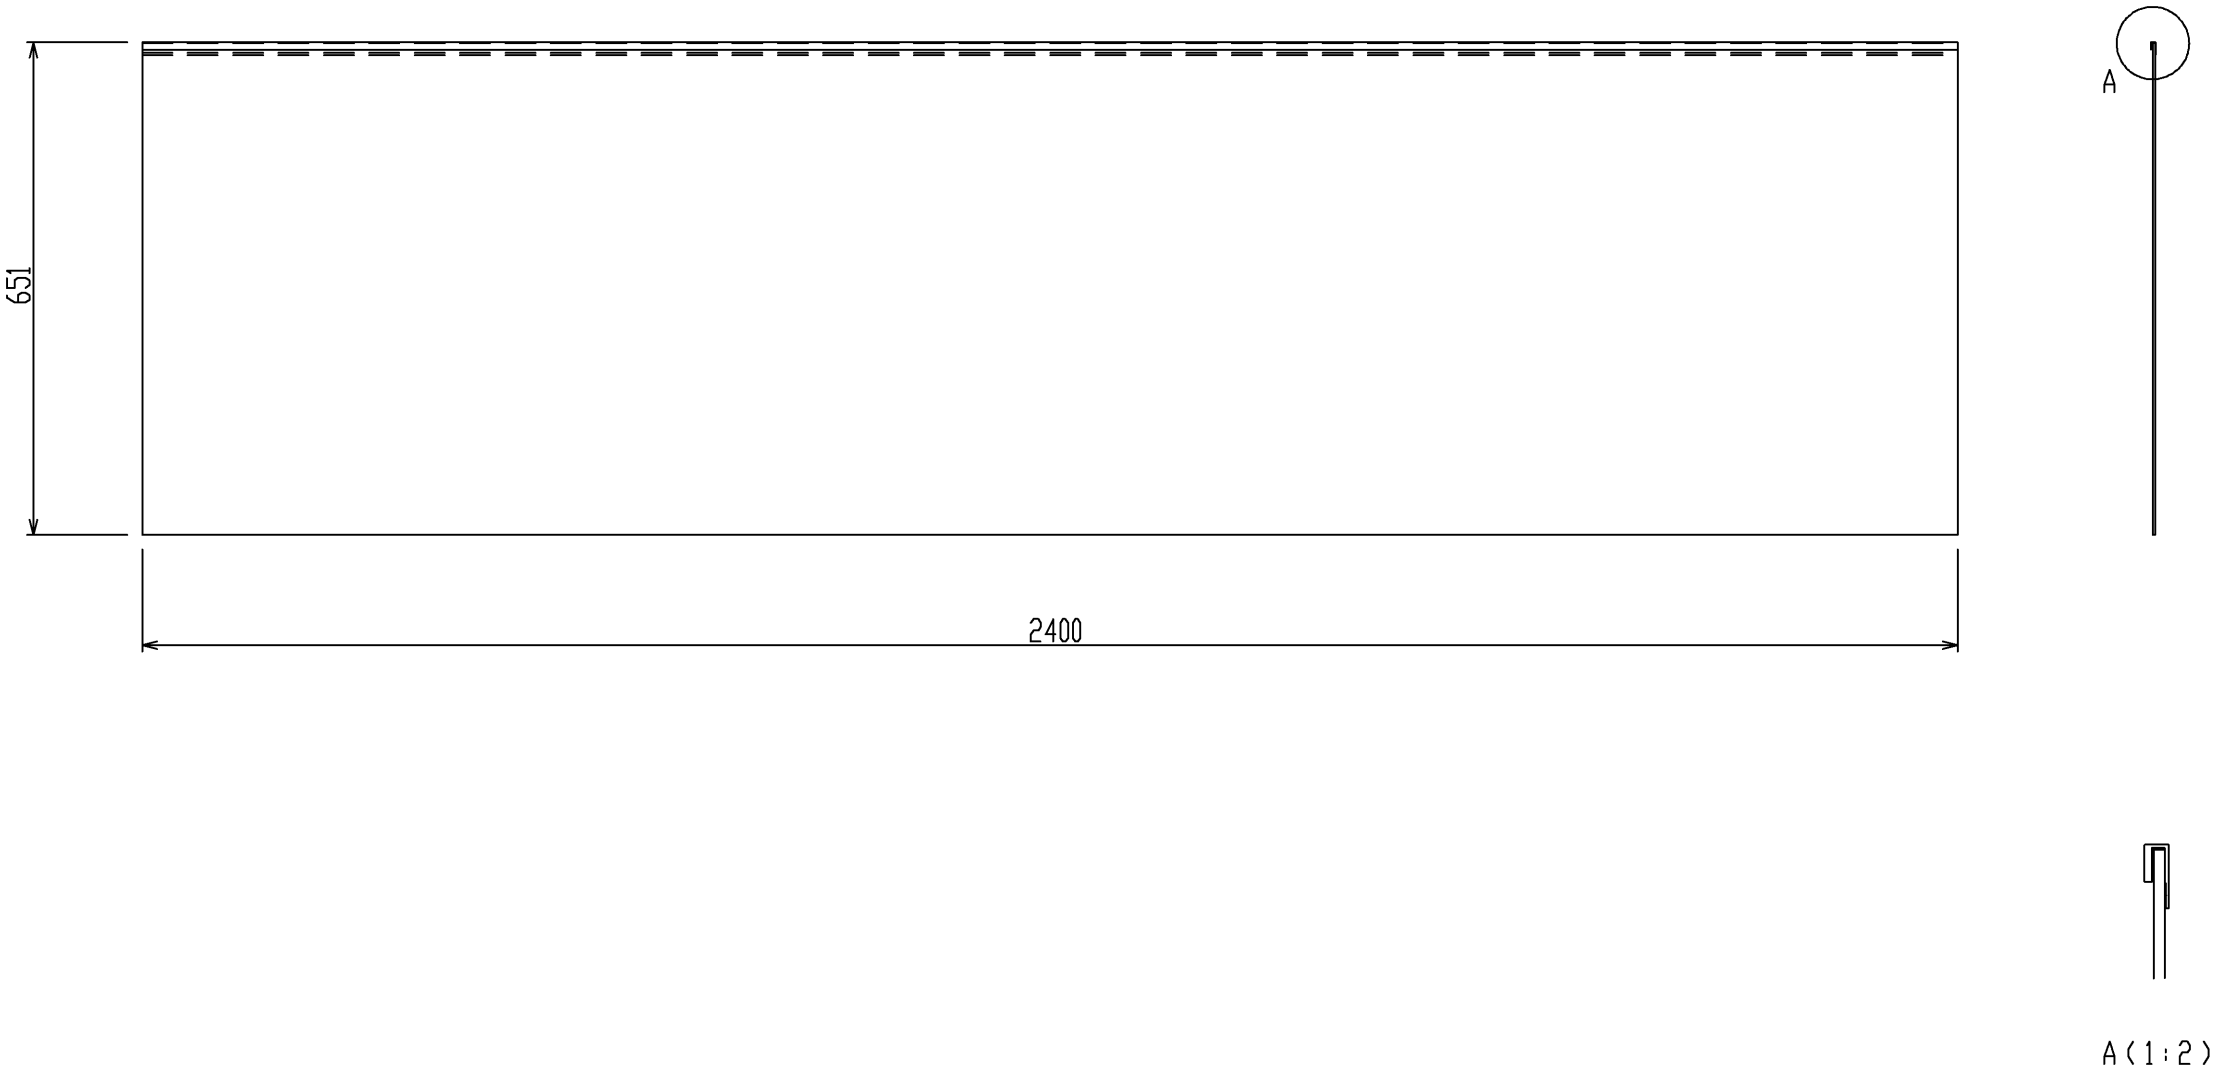

TOTO	名 称 化粧パネル	製 図 中野		単 位 mm	現場名（備考欄）	品 番	図 番 50 □P=00160
		検 図 樽角	日 付 06.05.23	尺 度 1: 10			