

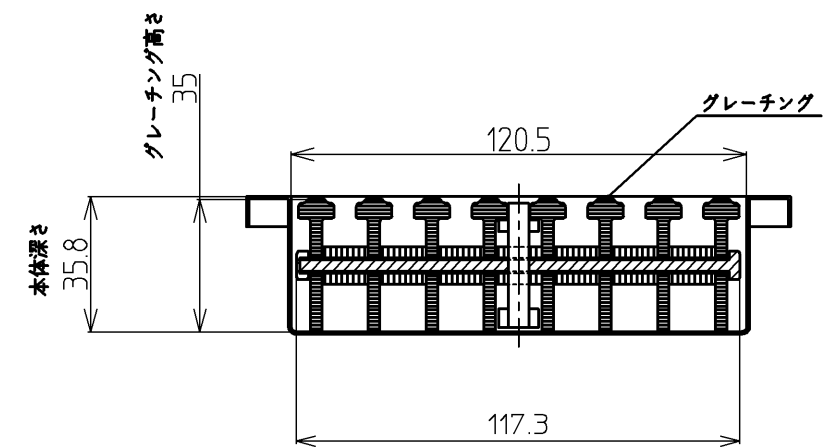
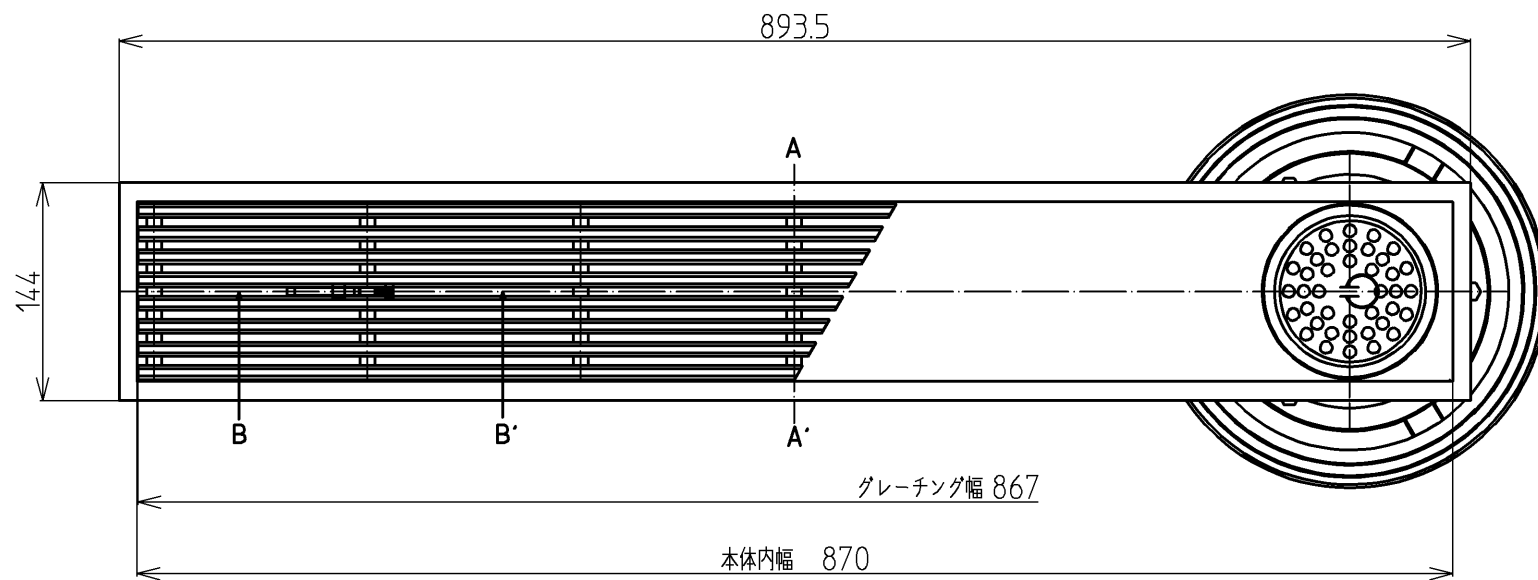


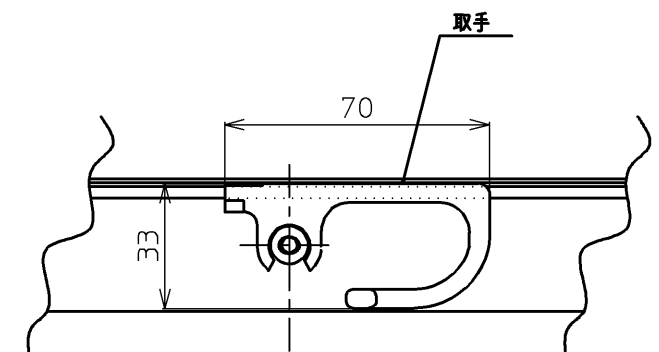


A-A' 断面拡大図(S=1/2)

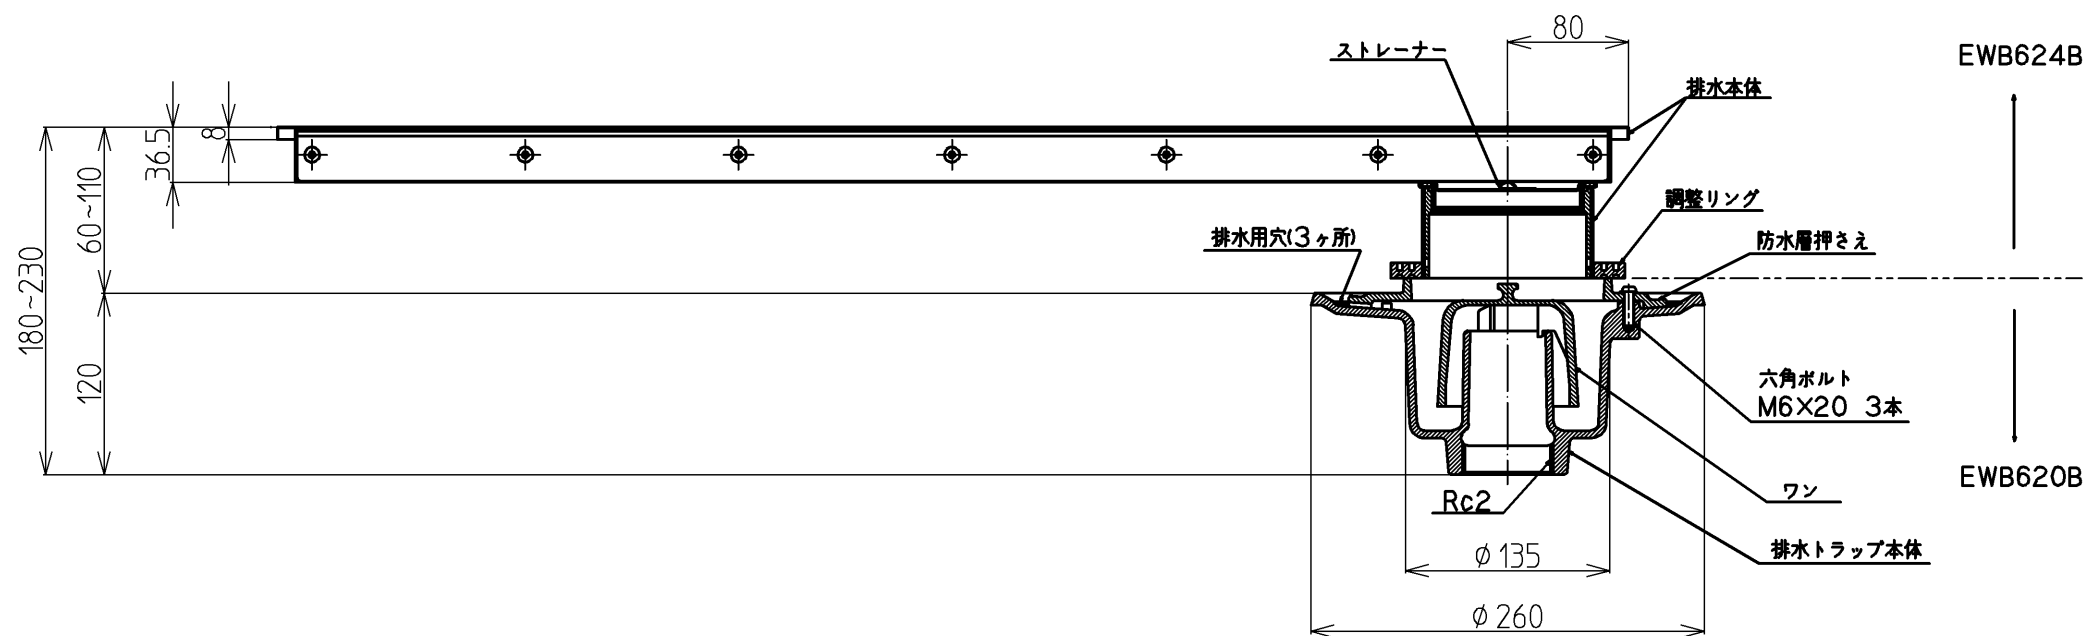

B-B' 断面拡大図(S=1/2)

適合排水管(50A,R2)

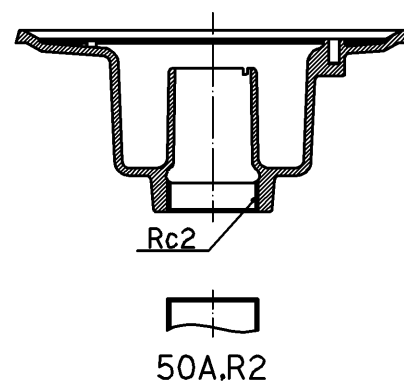

TOTO				単位	名称
				mm	
設計	製図	検図	承認	尺度	浴室排水ユニット (樹脂製グレーチング) 防水層タイプ
長野	佐藤	本橋	大塚	1:5	
備考				日付	品番
				2003.3.3	EWBS624SB
					図番