


生産中止図面

2003/12

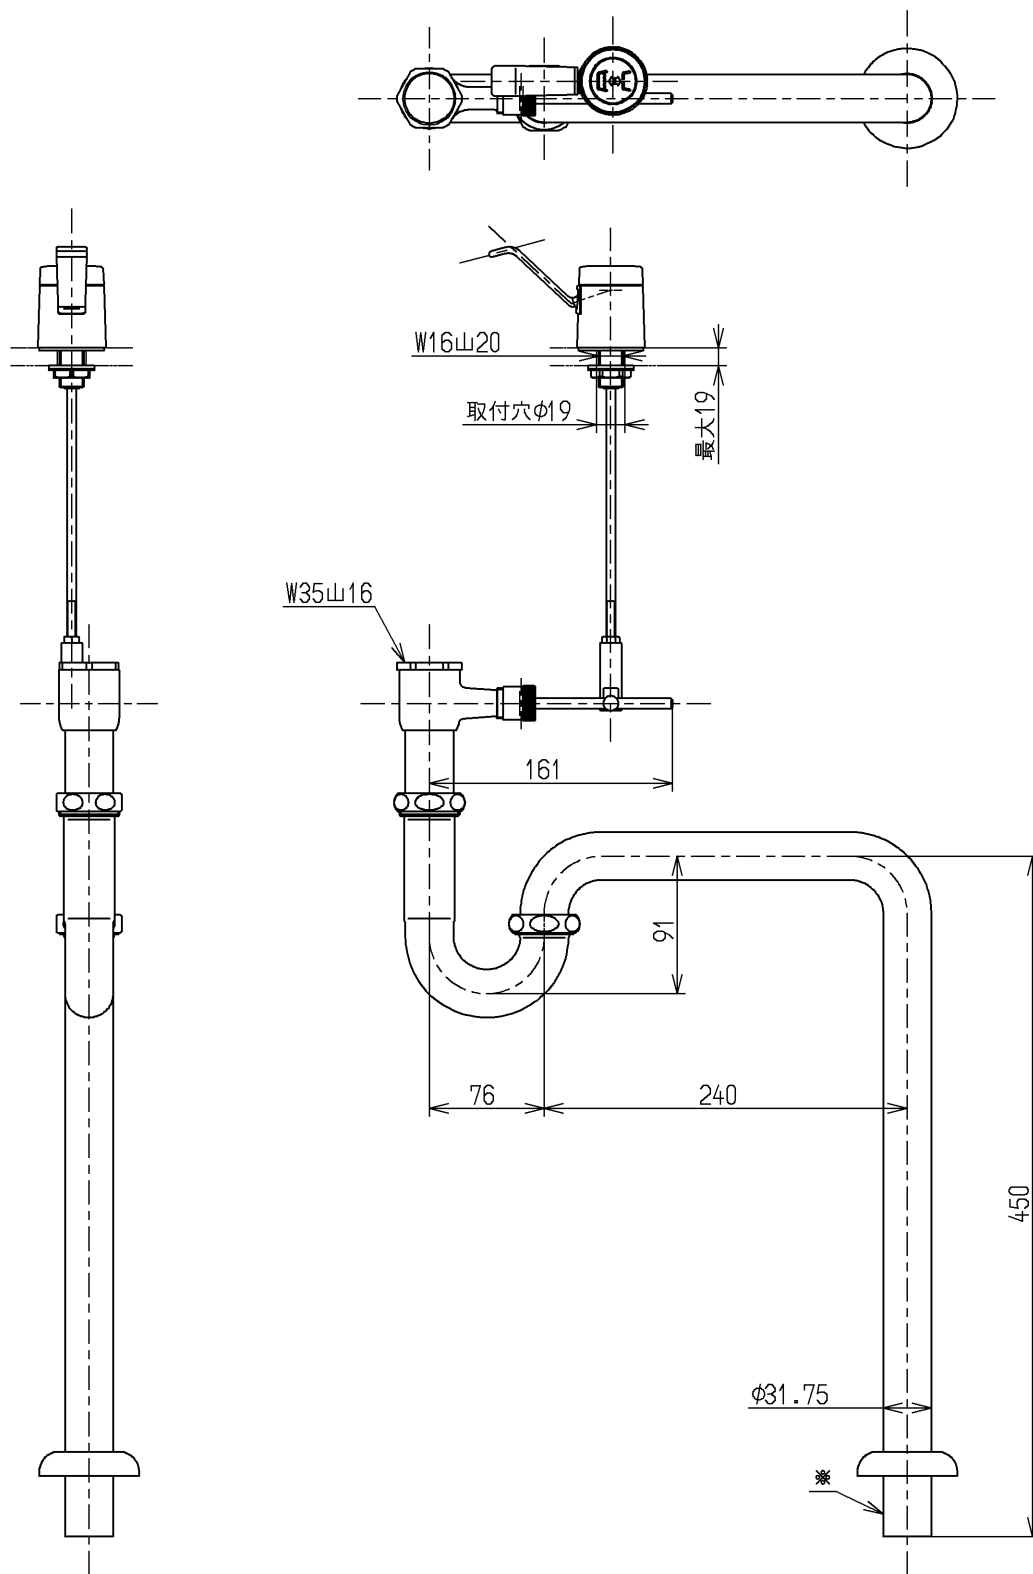

※現場で排水パイプを必要長さにカットして使用する場合の床差し込み代
基準 = 40 以上確保

TOTO			単位 mm	名称 Sトラップ (32mm・ポップアップ式)
製図 岩中	検図 永延	日付 酒(和)井 02.08.23	尺度 1:5	図番
備考				T7W11