

生産中止図面

2009/03

トイレパックSK 設置について
トイレパックSK設置前に図の位置に配管、電気工事を施してください。
トイレパックSKの下地別の固定部材を下図に示します。
下地によっては設置部材を別途ご用意いただく必要があります。

壁下地	壁固定部材	
コンクリート (仕上厚35mm以内)	アンカーボルトM8 めねじタイプ 下穴φ12×深さ40	同梱
鋼製下地+耐水合板t12以上	ブラインドハンガーボルトM8×80(下穴φ10)	UTR804(オプション)
ALC(仕上厚35mm以内)	ALCアンカーM8、下穴φ14、5×深さ:仕上厚+65	UTR805(オプション)
コンクリートブロック	接着系アンカー	現場手配




床下地	床固定部材	
コンクリート (仕上厚35mm以内)	アンカーボルトM8 めねじタイプ 下穴φ12×深さ40	同梱

品名	品番	間口対応寸法mm	数
トイレパックSK	UAS11AR	600~800	1

内訳	仕様	数
流し	マルチシンク(小型)	1
水栓金具	送り座付ホーム水栓	1
給水ホース 排水金具、排水ジョイント 取付ボルト、バックハンガ	専用タイプ同梱	1式
甲板	アクリル系人工大理石「アクレゼ」	1
前板	塩ビ鋼板	1式
幅木	SUS304 ヘアライン仕上げ	1式
設置フレーム	溶融亜鉛めっき鋼板	1式

色番	陶器色	甲板色	前板色
#SC1	パステルアイボリー	#SC1	カIRO プレーン
#N11	パールホワイト	#N11	ページ ホワイト
#NG2	ホワイトグレー	#NG2	カIRO ライトウォーム
#NW1	ホワイト		グレー グレー

注1: 給水は図の位置に末端RC1/2で準備ください。
排水は末端VP40切放して準備ください。
既存の給水管がある場合、排水管と干渉しない位置であれば図の給水取出対応範囲から取出可能です。
注2: 最高給水圧0.75MPa
注3: 間口寸法には次のように対応します。
前板・・・底目地幅を変えて対応します。
甲板、幅木・・・長物を同梱しております。
ジグソー、丸のこ、金切りばさみ等で切断して対応ください。

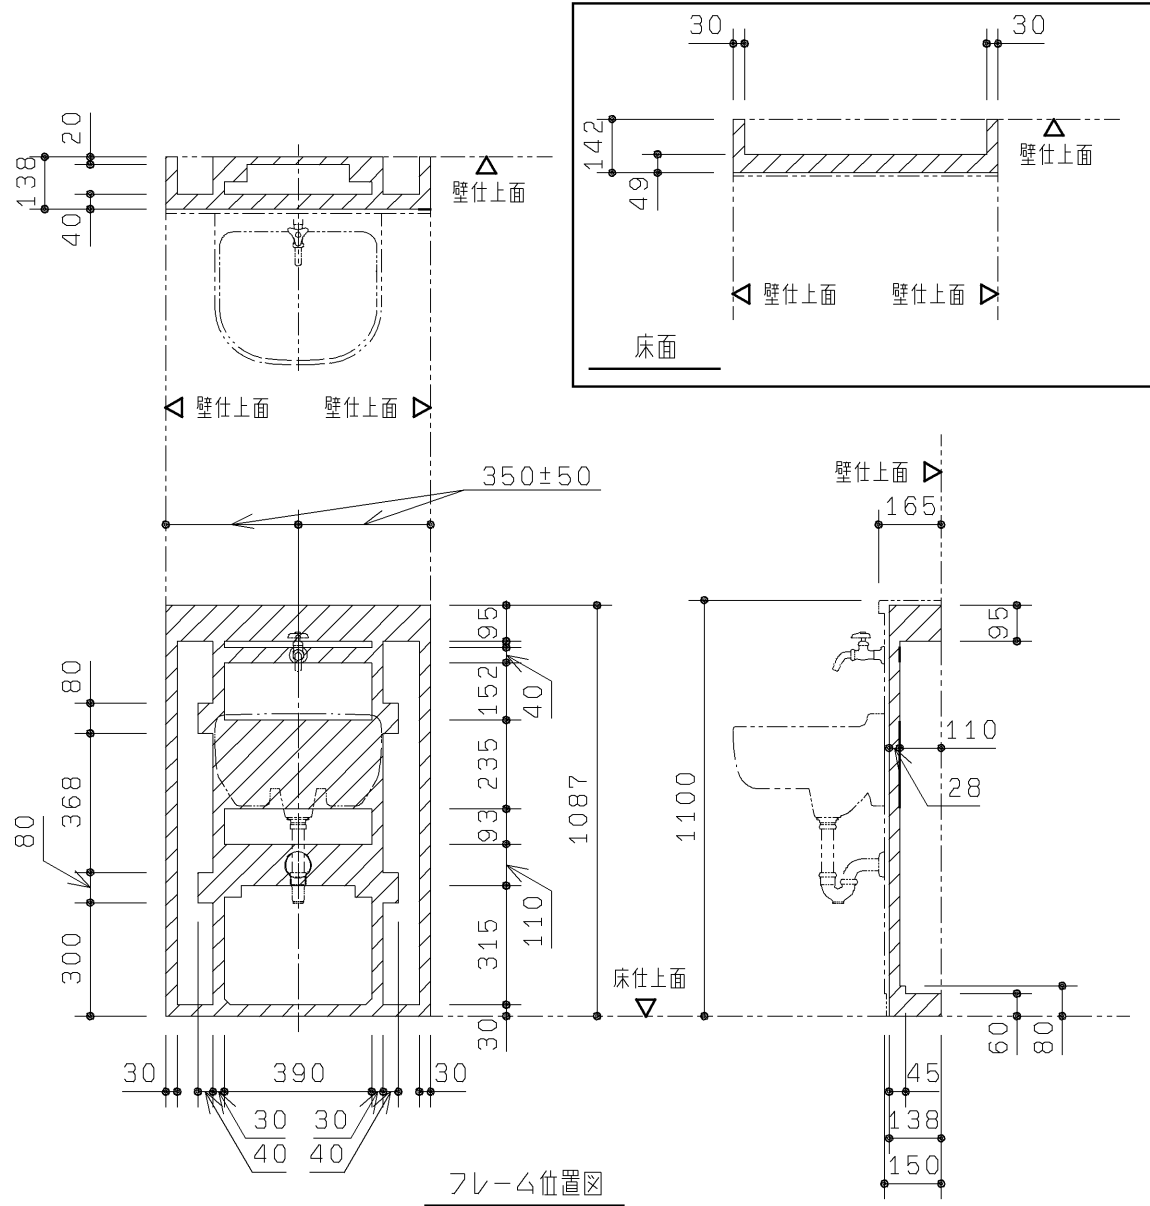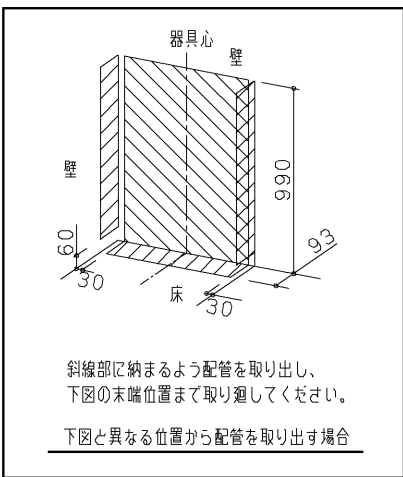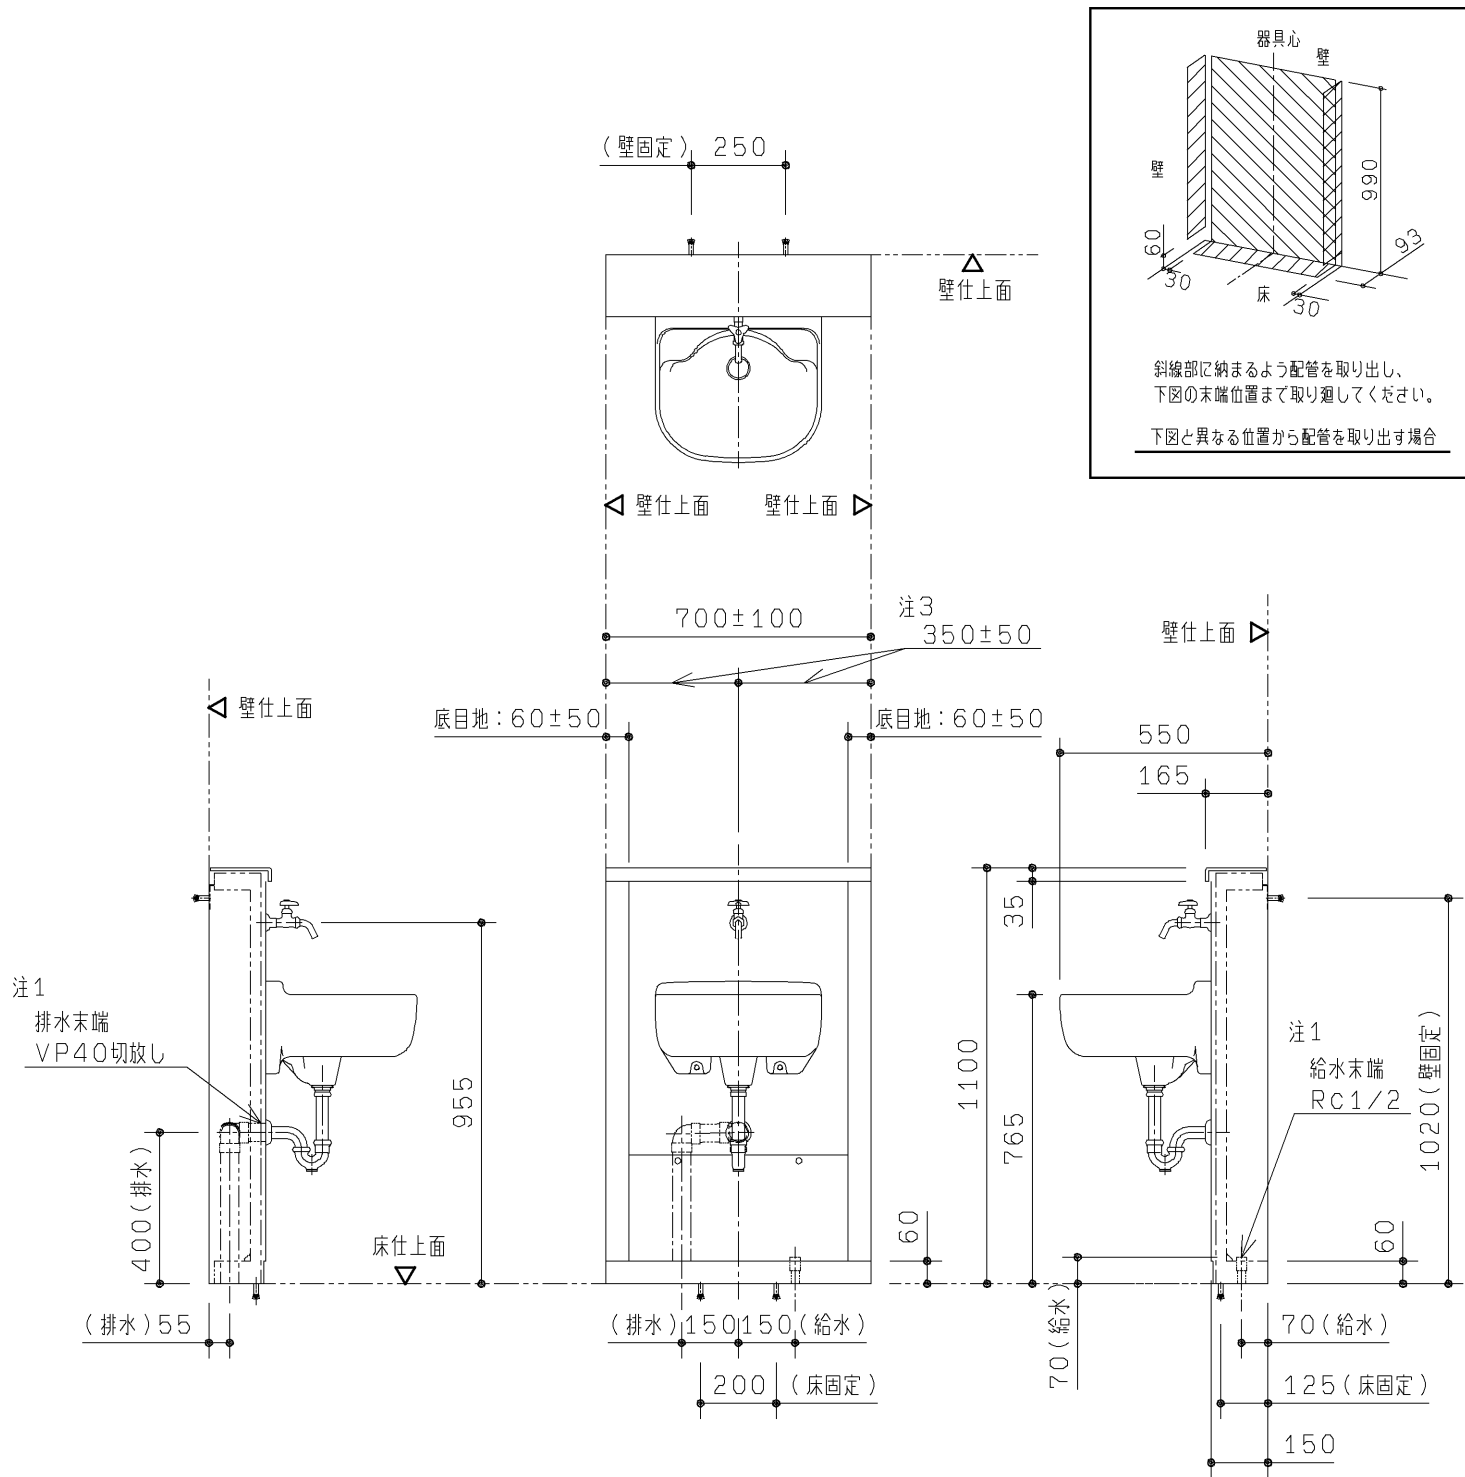

※ハッチング部がフレーム位置となります。現場配管、電気工事等でフレームと干渉しないようご注意ください。

TOTO		第三角法	単位 mm	名称
製図 山口	検図 池田 大 稲 田 里 垣	日付 03.11.25	尺度 1:20	トイレパックSK
備考				品番 UAS11AR