


生産中止図面
2006/12



<特殊内容>
1.AHS対応品
※給水金具(止水栓)を削除したもの。

*定格：AC100V-414W 50/60Hz
*塩ビ排水管は別途手配要

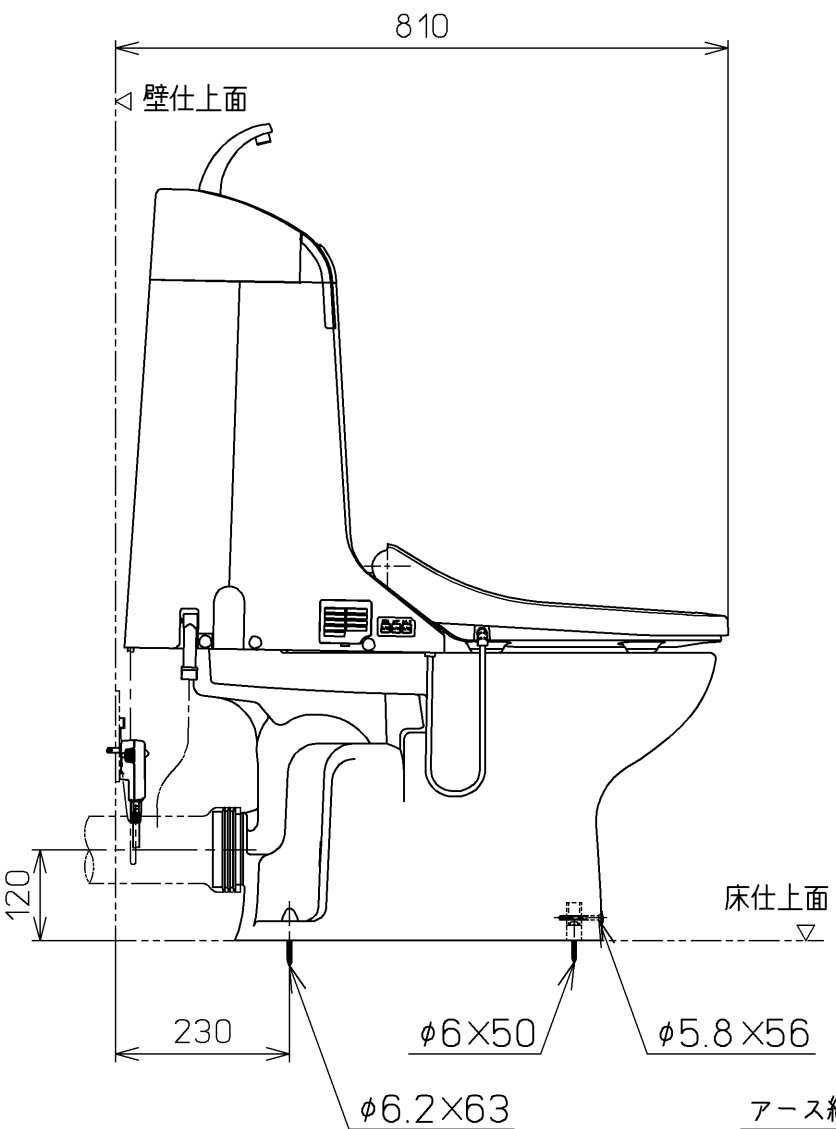


アース線 L=200

電源コード L=1000

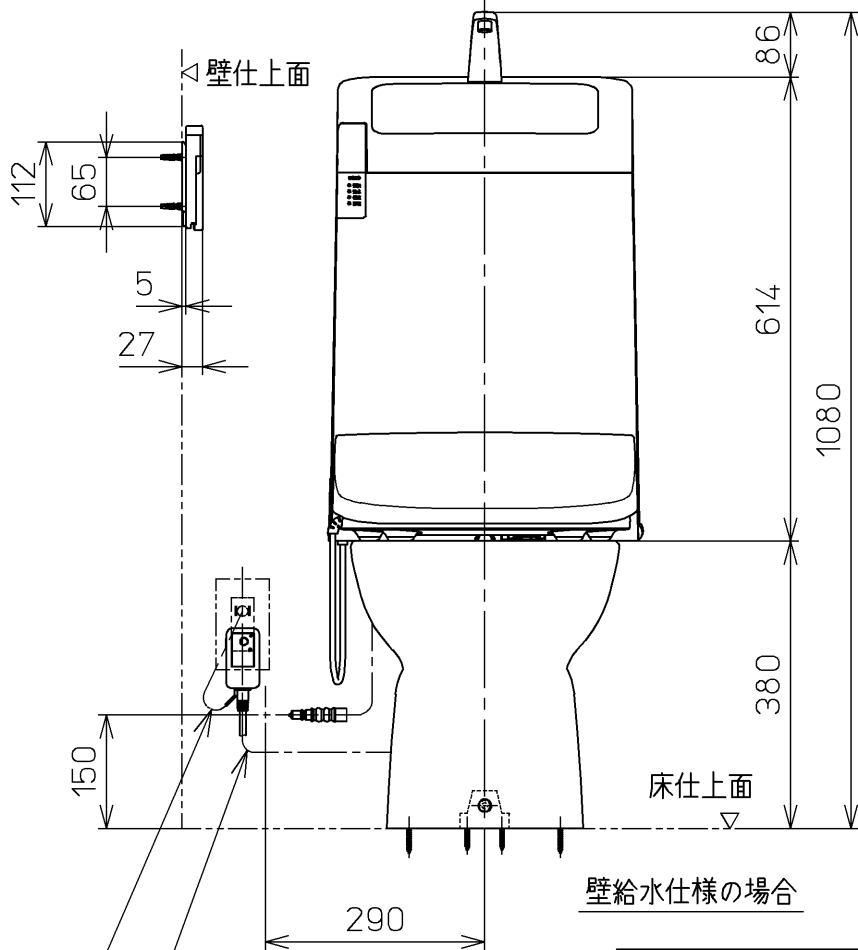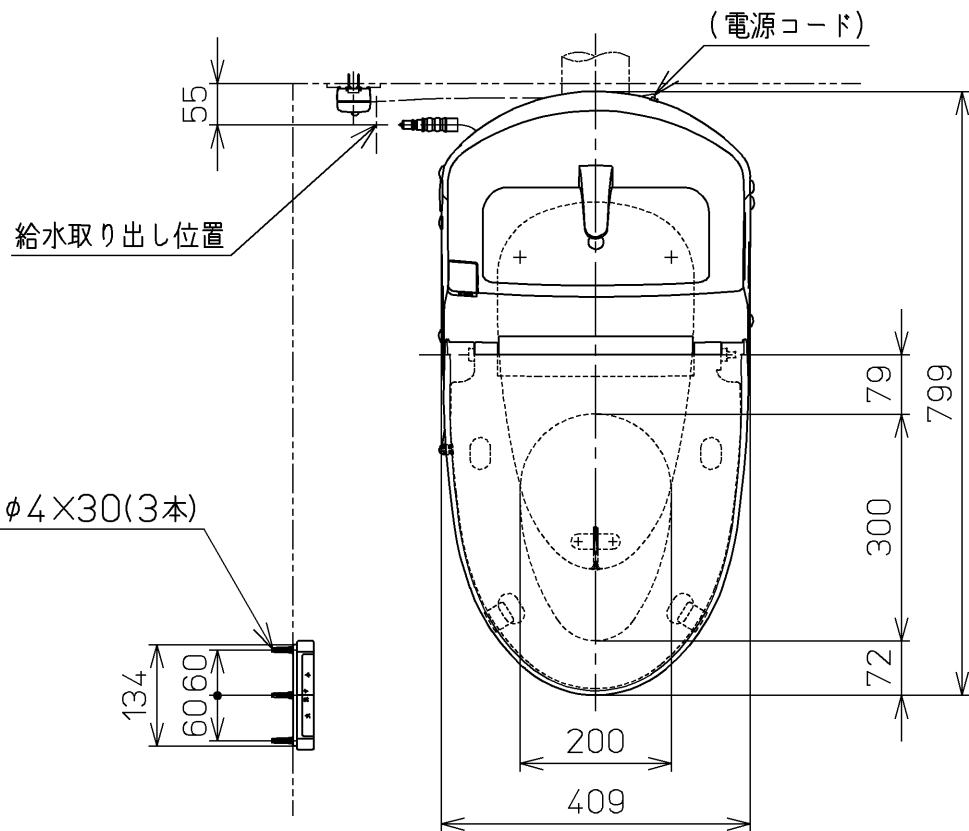

壁給水仕様の場合

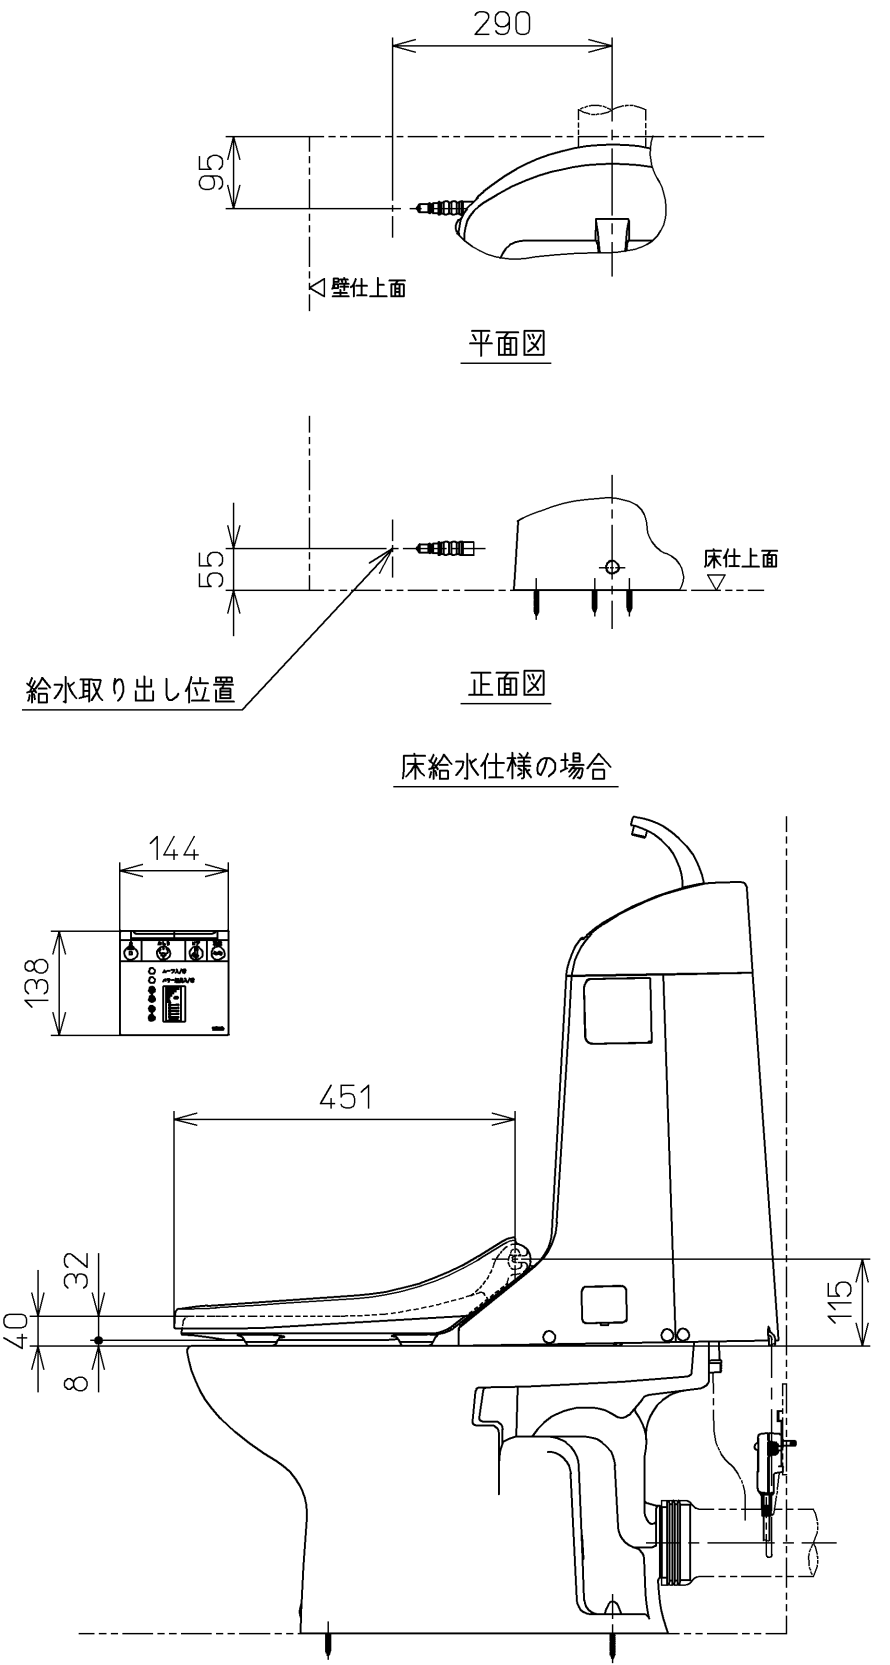

平面図

正面図

床給水仕様の場合

TOTO			単位 mm	名称 ウォシュレット一体形 便器
製図 北田	検図 井手 中山	日付 05-10-26	尺度 1 : 10	品番 CES944PLET27
備考 床上排水サイホン式防露便器 壁・床共通給水仕様		機能部：TCF944LEV27 陶器部：CS88BP		図番 CES944PLET27_A1000
A3		ページNo.	1-1	(改)