

◆点検口付ラインング フレーム設置について
 1: フレーム設置の前に配管、電気工事を行ってください。
 2: フレームの地下別の設置部材を上表に示します。
 下地によっては、設置部材を別途ご用意いただく必要があります。

壁下地 コンクリート （仕上厚10mm以内）	壁固定部材 樹脂プラグ（タッピンねじφ4.5×φ6.2用） 下穴φ8×深さ55 タッピンねじ φ5×50	同梱
床下地 コンクリート	床固定部材 樹脂プラグ（タッピンねじφ4.5×φ6.2用） 下穴φ8×深さ55	同梱

専用ライニング内訳	仕 様	数量
甲板	アクリル系人工大理石	1
前板 フィルター	プレーンホワイト：ポリオレフィン系樹脂積層鋼板 ライトメープル：ポリエステル系樹脂積層鋼板	1 式
幅木	ステンレスヘアライン仕上げ	1 式
フレーム	溶融亜鉛めっき鋼板	1 式

品 番	品 名
UAUN22L***	自動洗浄小便器（UFS900系）用点検口付ライニング 2連

器具端寸法 (mm)		前板カラー	甲板カラー
1	360~410 (手すりなし側) / 400~450 (手すり側)	W プレーン ホワイト	W スモーク ホワイト
2	410~460 (手すりなし側) / 450~500 (手すり側)	M ライト メープル	B カイロ ベージュ
3	460~510 (手すりなし側) / 500~550 (手すり側)		

※下表参照

- 専用ライニングには、小便器・手すりなどの器具や配管は含まれません。
自動洗浄小便器（UFS900系）を別途手配のうえ、各製品
同梱の施工説明書に従って施工してください。
- ライニングに水をかけないようにしてください。
（ライニング内には、電気配線が入っており、火災や感電・故障の原因になります。）
- 手すりには水をかけないようにください。
（部材や下地が腐食することで商品が脱落し、怪我や重大事故につながる恐れがあります。）

注1：間口寸法は次のように対応します。

前板・・・フィラー（間口調整材の）見え代を変えて対応します。

甲板、幅木・・・長物を現場で切断して対応します。

（硬質プラスチック用のこぎり、ジグソー、金切りばさみなどを使用。）

対応間口は下表に示します。

手すり設置	L寸法	R寸法	対応開口寸法W
手すりあり (左端)	400~450(400)	360~410(360)	1560~1660
	450~500(450)	410~460(410)	1660~1760
	500~550(500)	460~510(460)	1760~1860


()は側板設置の場合の寸法になります。

注2：甲板の端部はコーキング（別途手配）代として4mmの隙間をあけてください。


注3：側板は UTR140（別途手配）となります。（フィラー：10mm固定）




注4：手すりはT112CU2、T113BU2（別途手配）となります。

※ ライニング内に設置される器具・配管は、自動洗浄小便器（UFS900系）の施工情報を参照してください。

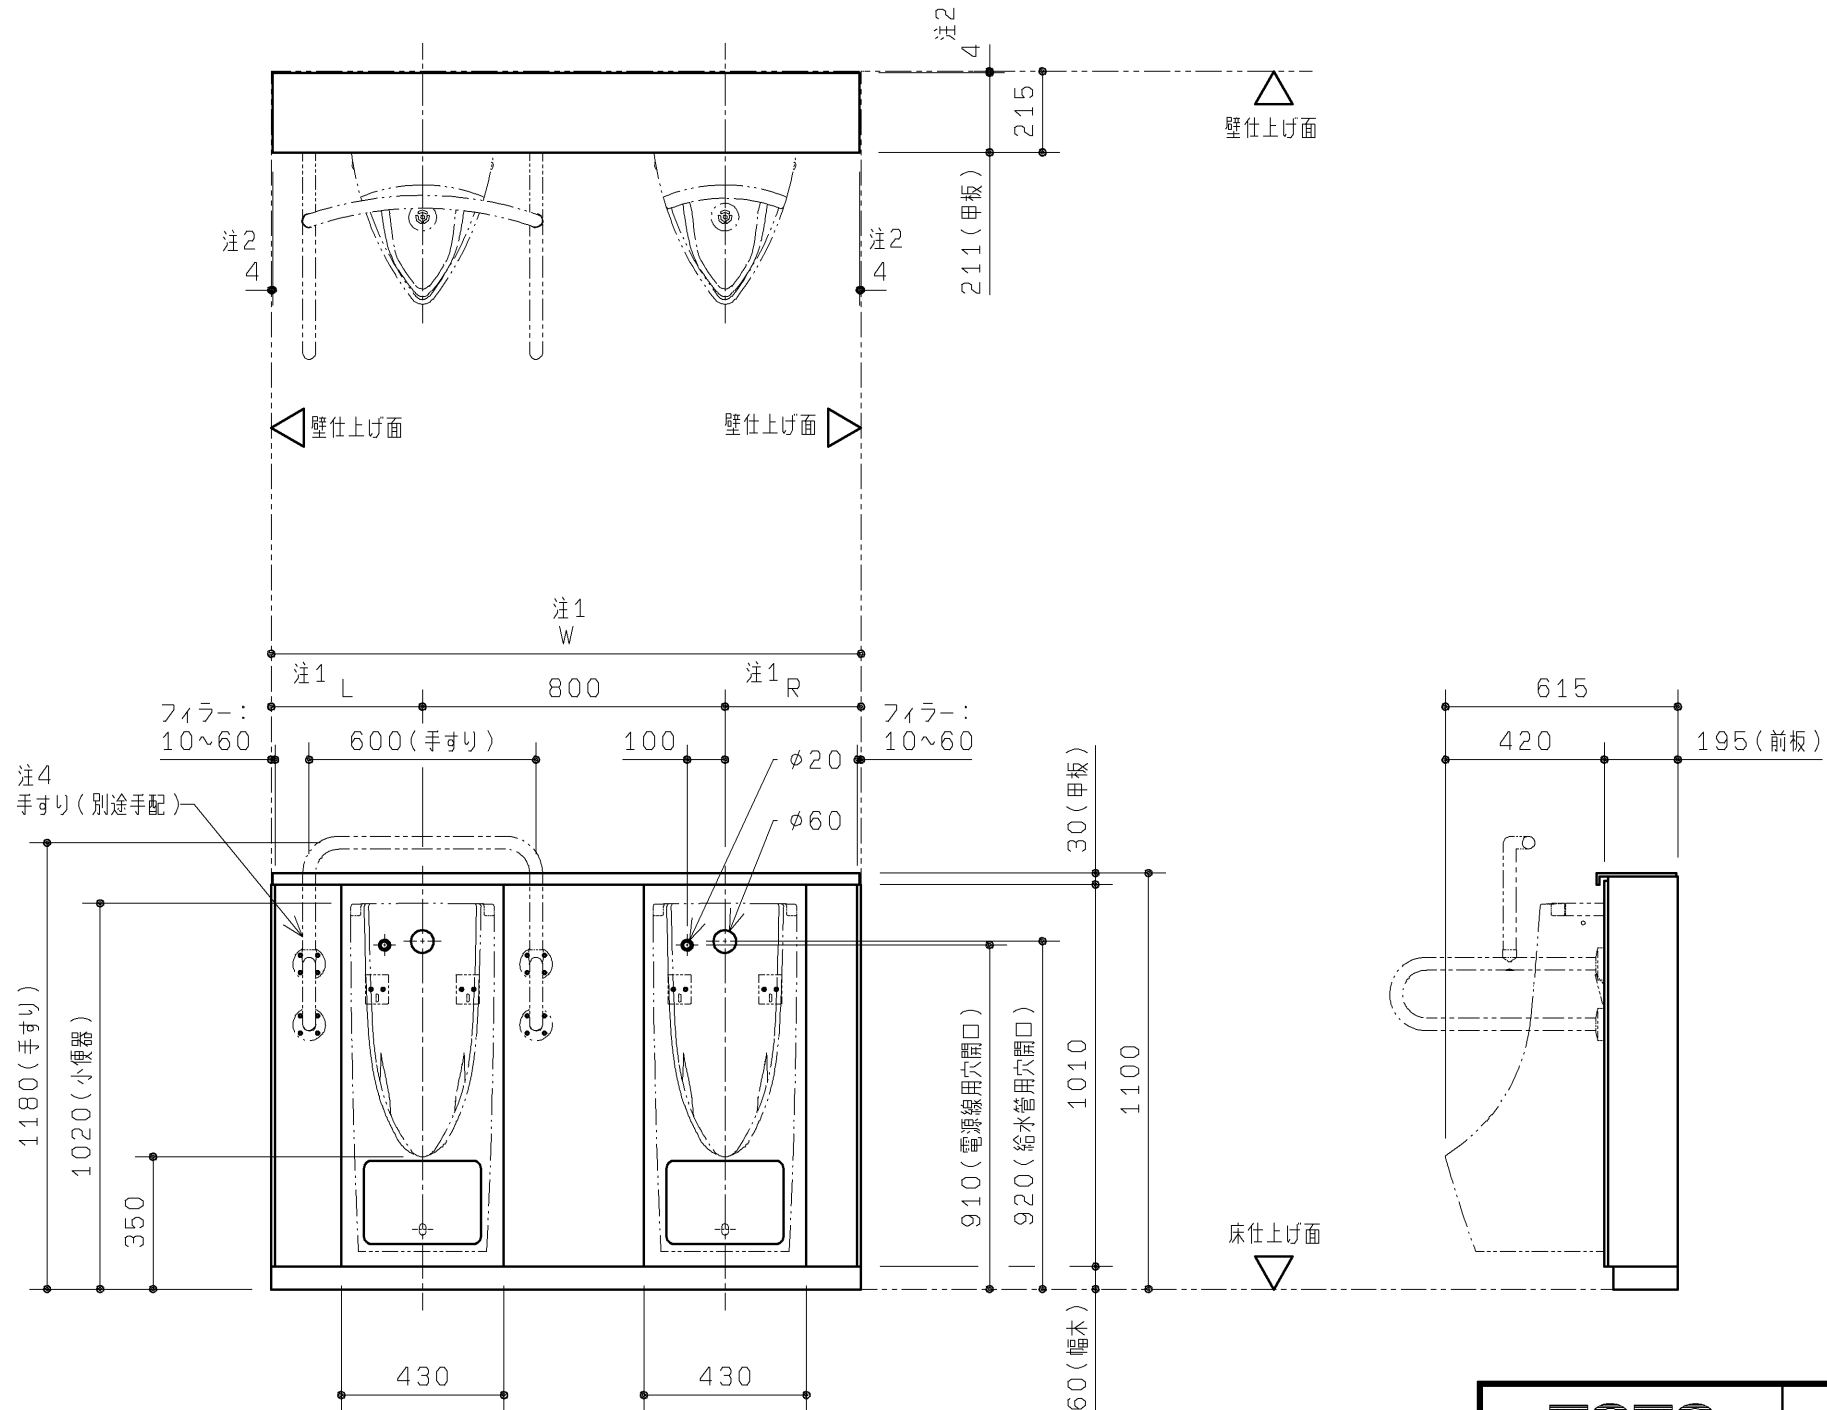

TOTO		第三角法	単位 mm	名称 自動洗浄小便器（UFS900系）用 点検口付ライニング 2連 手すりあり左側
製図 小柳	検図 國坂 分口	日付 15. 01. 30	尺度 1：20	品番 UAUN22L***
備考 図面全5枚中の1枚目			図番 UAUN22L_	

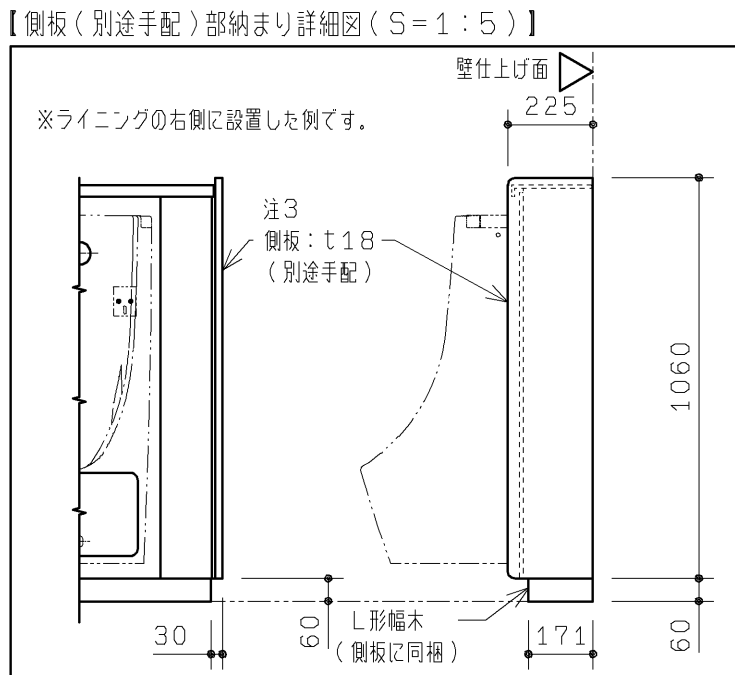


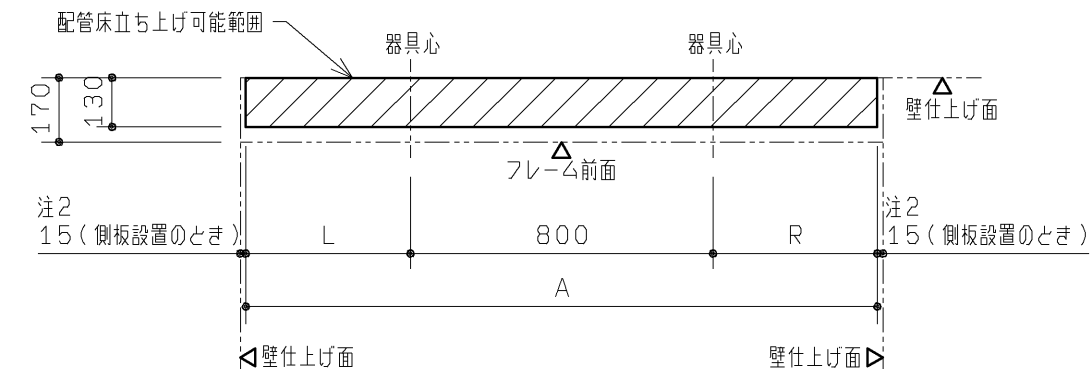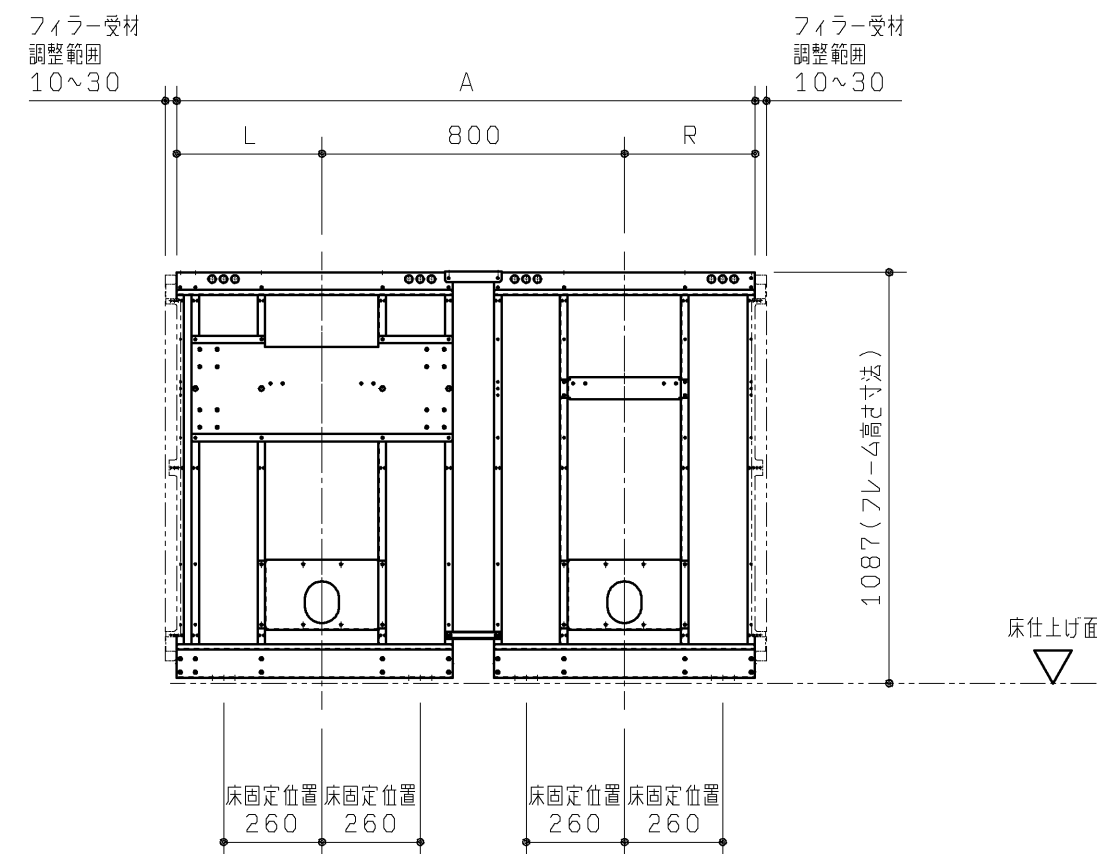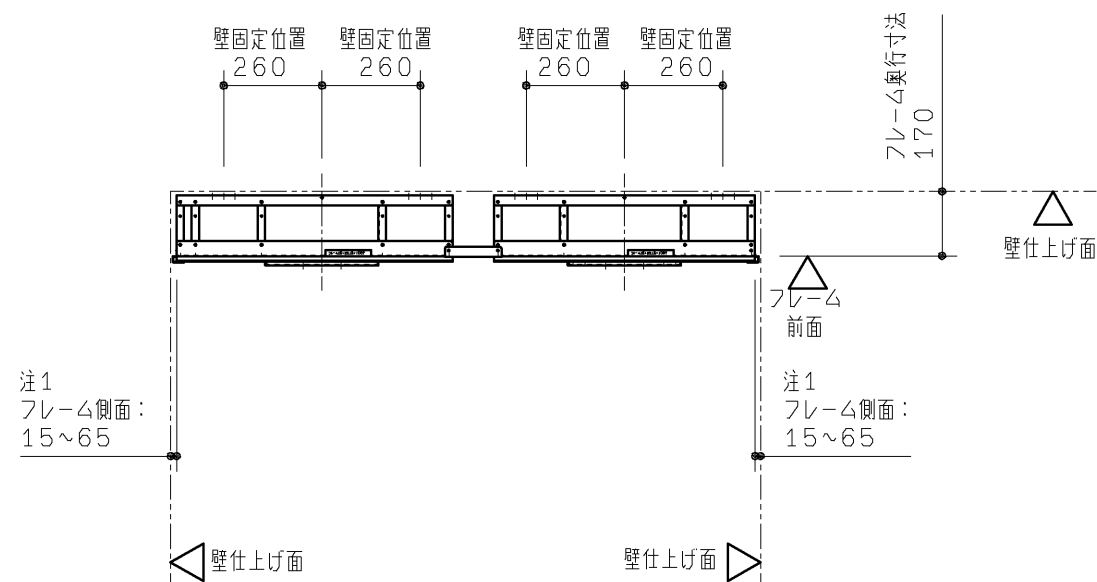

<配管可能範囲>
本図は配管床立ち上げ可能範囲を示します。
排水管につきましては逆勾配にならないよう注意してください。

手すり設置	フレーム幅寸法A	L寸法	R寸法
手すりあり (左端)	1530(1590)	385	345
	1630(1690)	435	395
	1730(1790)	485	445



()はフィラー受材を含む最大幅寸法になります。

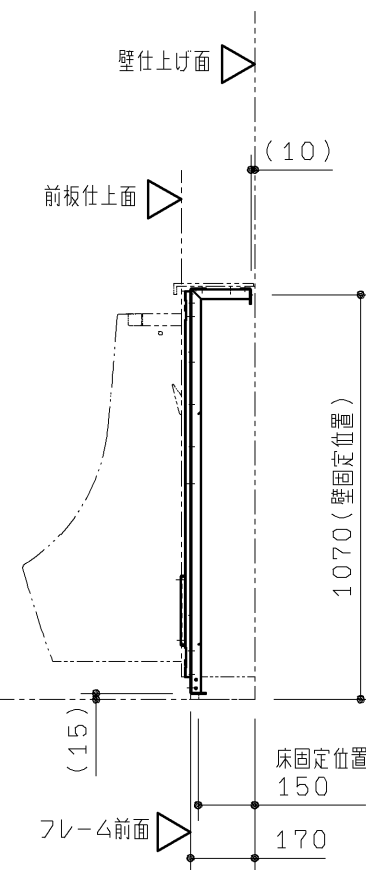


注1：側板設置のときのフレーム側面法は15mmになります。
注2：側板を設置するときは側板下部固定材が取り付けため側板仕上面（内側）から15mmの範囲は配管床立ち上げができません。

TOTO				第三角法	単位 mm	名称 自動洗浄小便器（UFS900系）用 点検口付ライニング 2連 手すりあり左側
製図 小柳	検図 國分	日付 15. 01. 30	尺度 1：20	品番	UAUN22L***	
備考 図面全5枚中の2枚目						図番 UAUN22L_


【壁固定部納まり詳細図（S=1：5）】

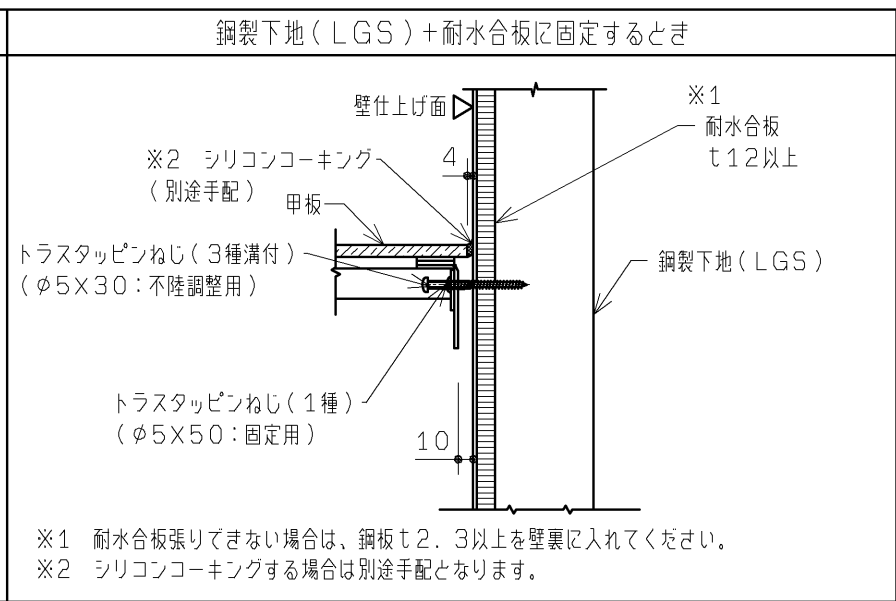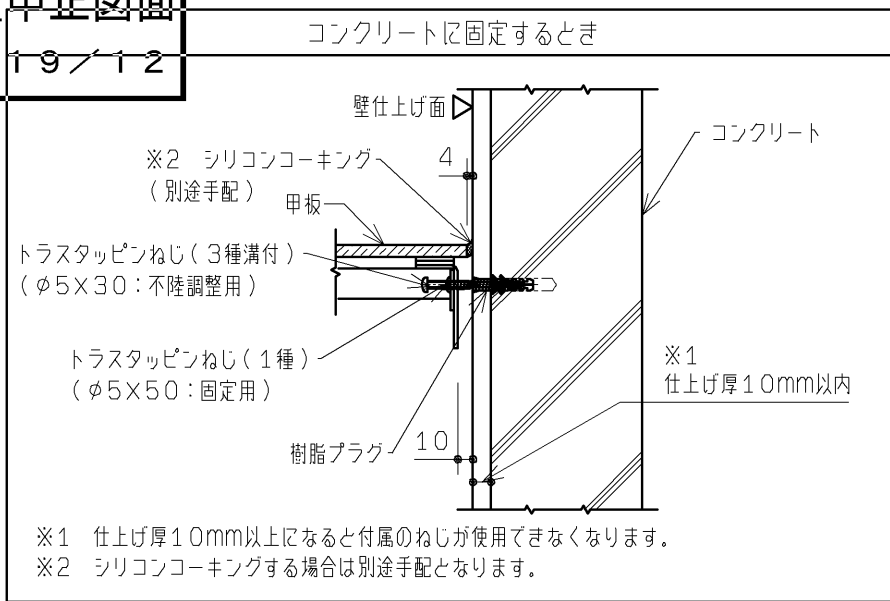


【床固定部納まり詳細図（S=1：5）】

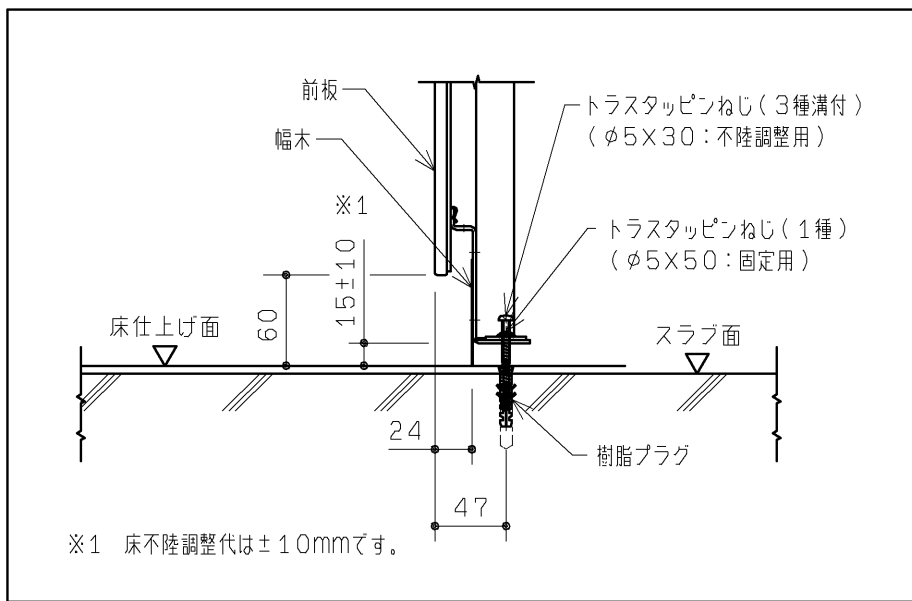


【フィラー部納まり詳細図（S=1：5）】

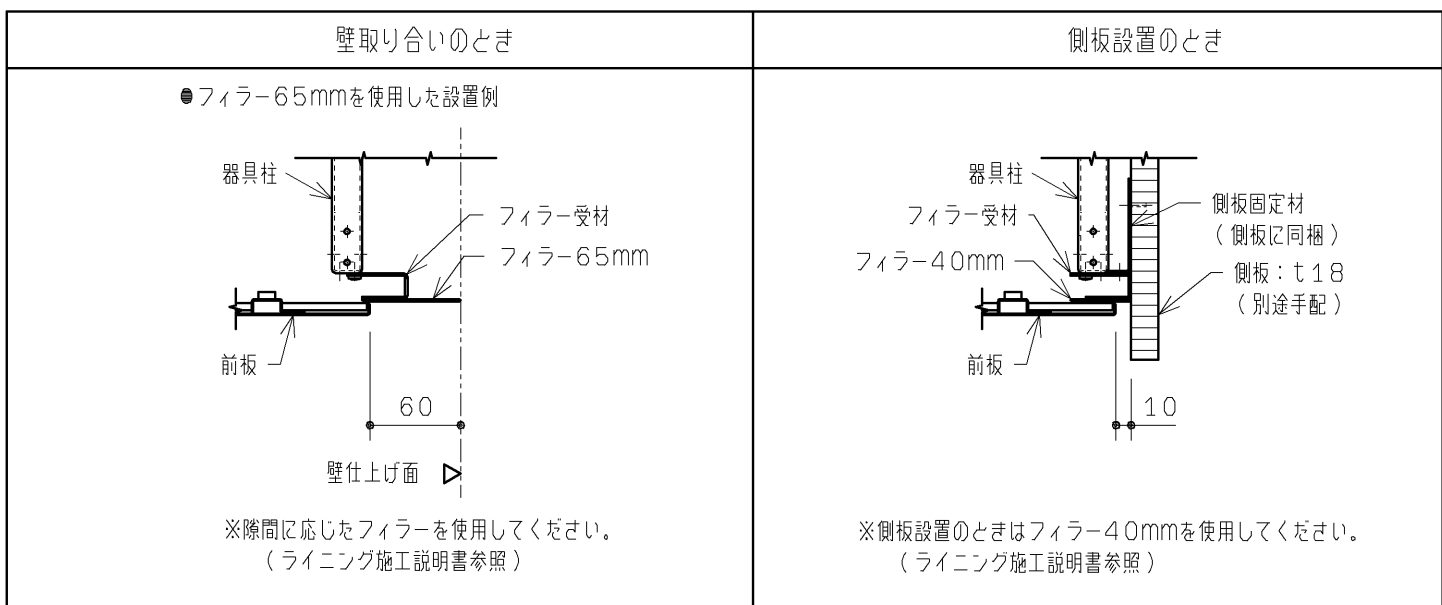


【甲板部納まり詳細図（S=1：5）】

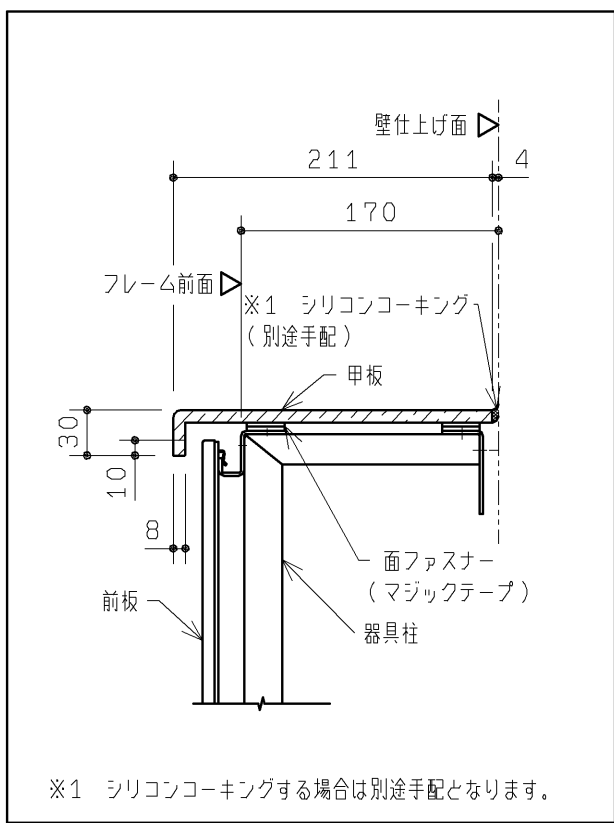

【壁補強範囲詳細図（S=1：20）】

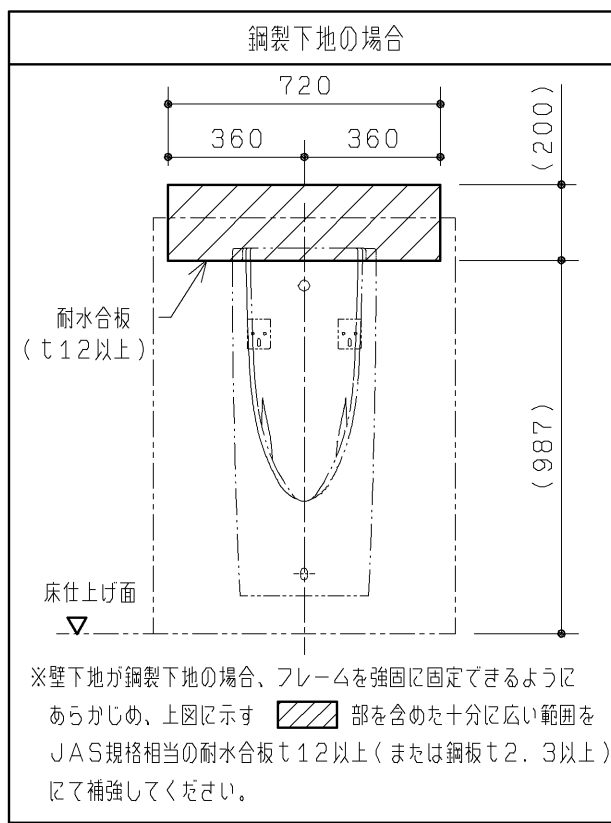



【フック設置例詳細図（S=1：20）】

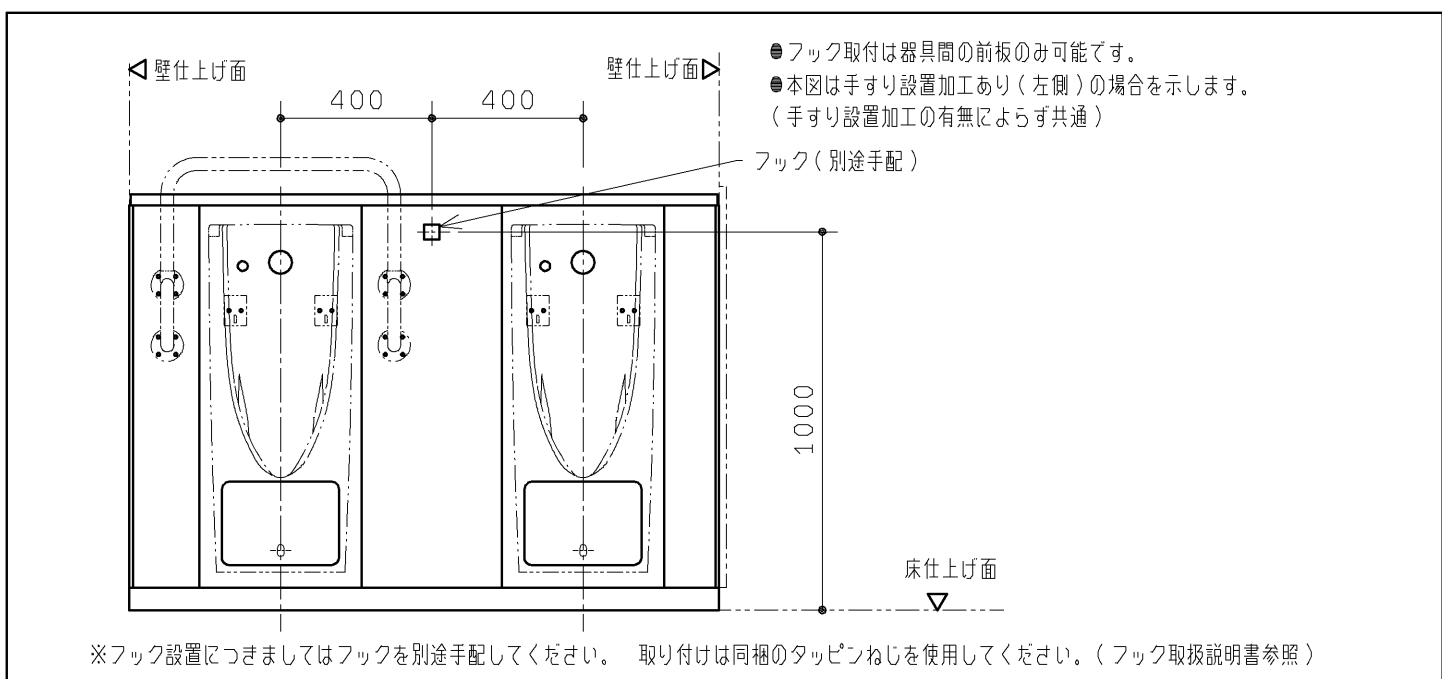

事前施工情報

■本図は施工時に必要な情報を記載しています。

TOTO		第三角法	単位 mm	名称	自動洗浄小便器（UFS900系）用 点検口付ライニング 2連	
製図 小柳	検図 坂口	日付 15. 01. 30	尺度 1：20	品番	UAUN22****	
備考 図面全5枚中の3枚目				図番	UAUN22_	

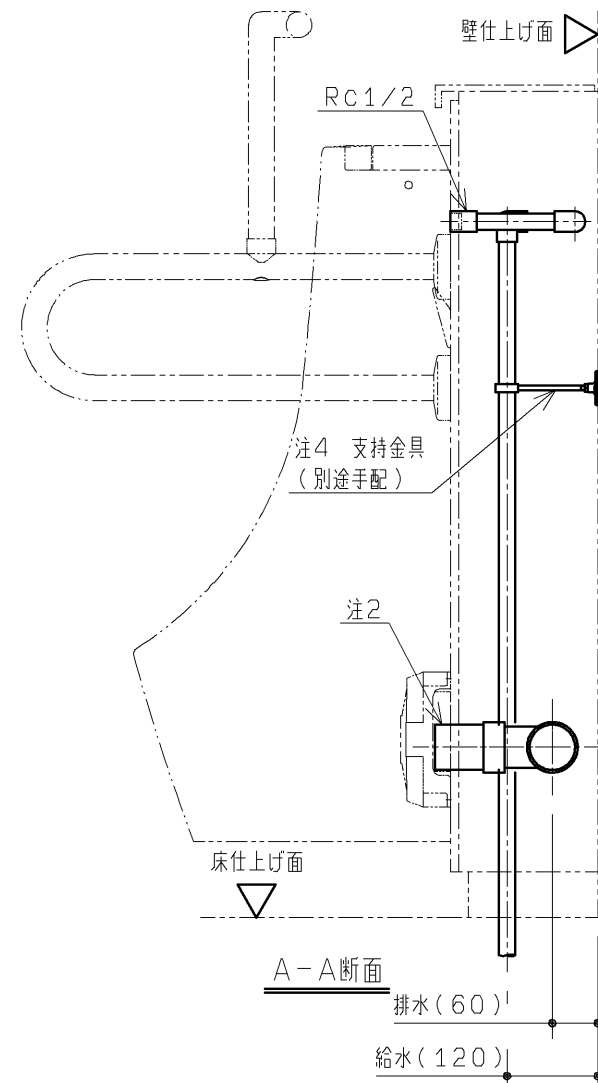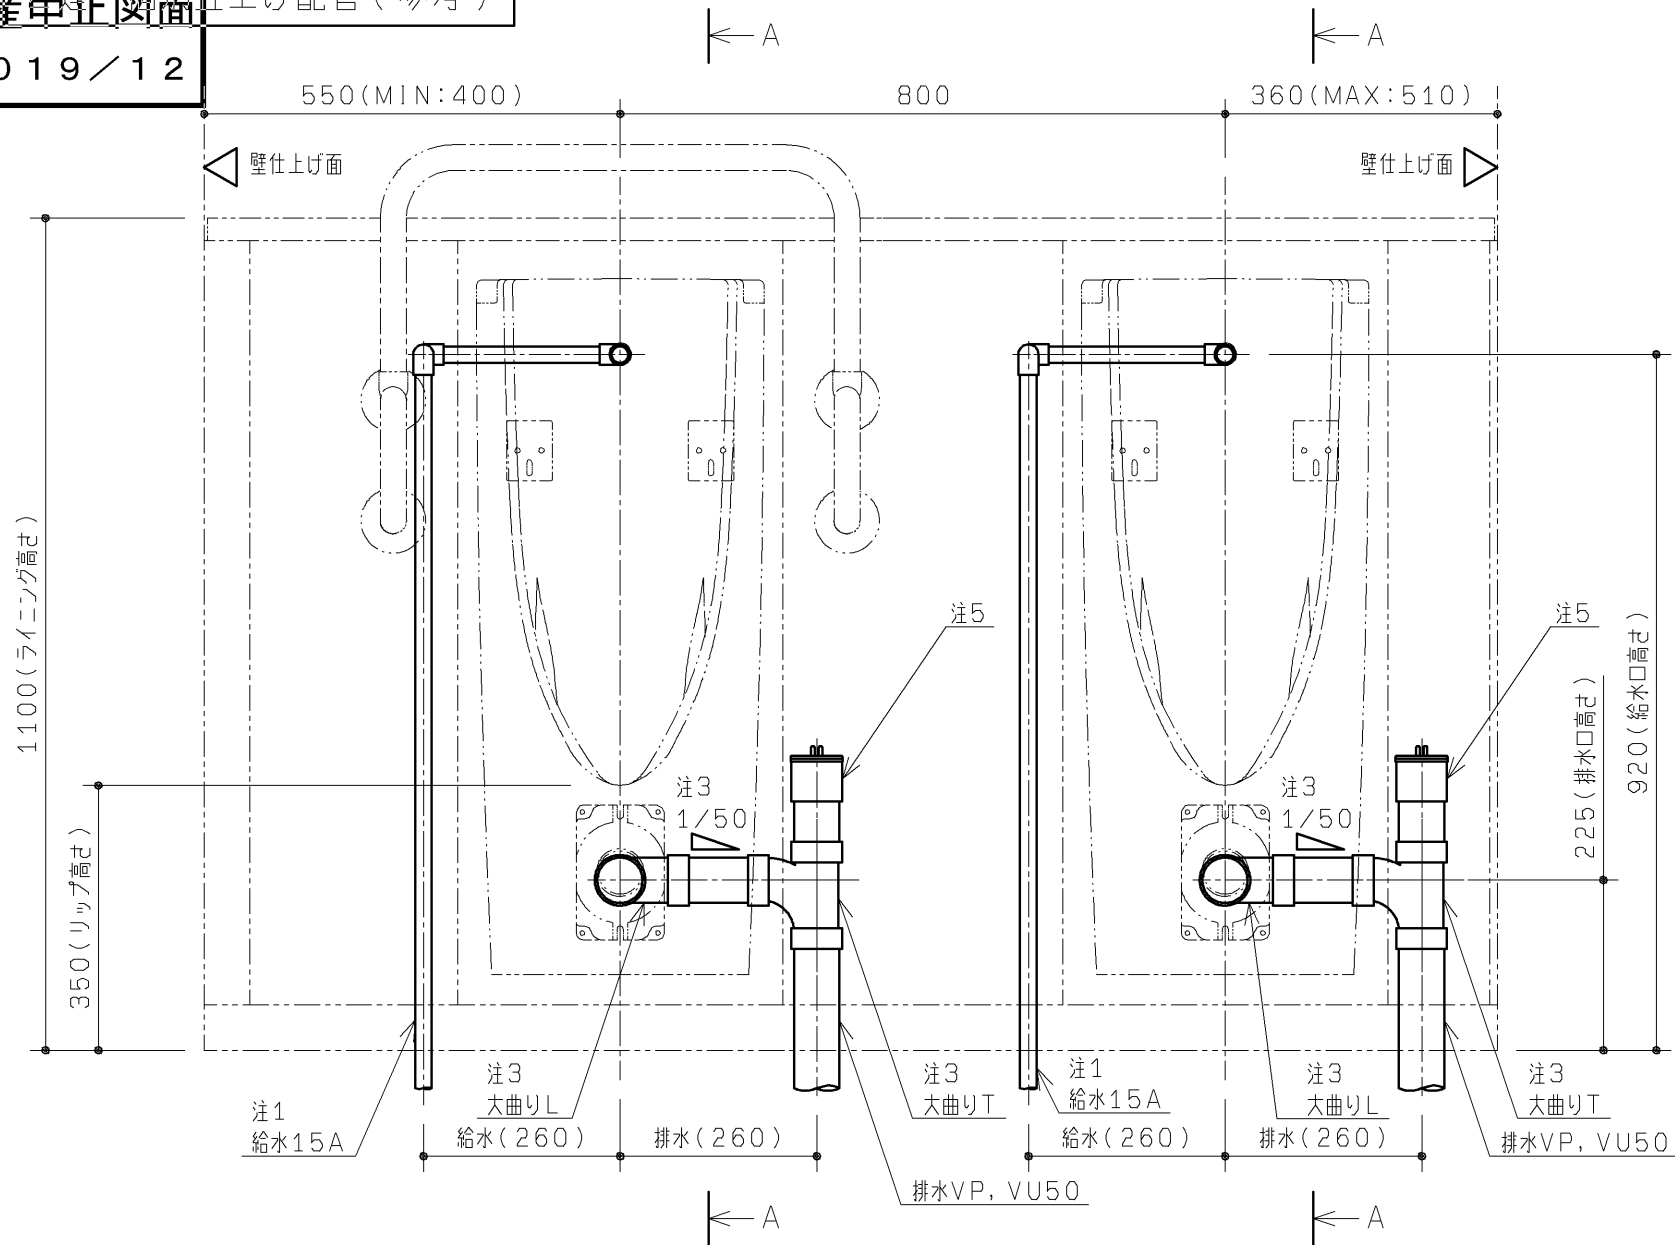

設備
工事

電気
工事

- 注1：排水配管のねじサイズ R1/2 材質：CAC406
異材質の配管継手と接続の場合、必ず絶縁継手を使用ください。
注2：排水管は末端の呼び径50で準備ください。
注3：排水管横引き部は1/50以上の勾配を確保してください。
継手は大曲り管を推奨します。
注4：給水管は建築躯体から支持を必ず取ってください。
参考：カクダイ（品番：2211・2216）相当品
注5：排水管内の清掃メンテナンスを行えるよう、掃除口を
設けておくことを推奨します。
注：給水には最低必要水圧0.07MPa（8L/分：流
動時）を確保してください。（最高水圧0.75MPa）
注：小便器用の給水管径は15A以上としてください。
注：配管部材は含まれておりません。
別途現場にて用意してください。


注：電源線は別途現場にて用意してください。
アース線は不要ですので、2芯の電源線をご使用ください。
（自動洗浄小便器 AC100Vタイプのみ）

■ライニング設置前のご注意


- ・フレーム設置前に配管、電気工事を行ってください。
- ・配管施工寸法は点検口を開けた際に正面から点検可能な
参考寸法を表します。

TOTO			第三角法	単位 mm	名称 自動洗浄小便器（UFS900系）用 点検口付ライニング 2連 手すりあり左側
製図 小柳	検図 國分	坂口	日付 15. 01. 30	尺度 1：10	品番 UAUN22L***
備考 図面全5枚中の4枚目					図番 UAUN22L_


生産中止図面
2019/12

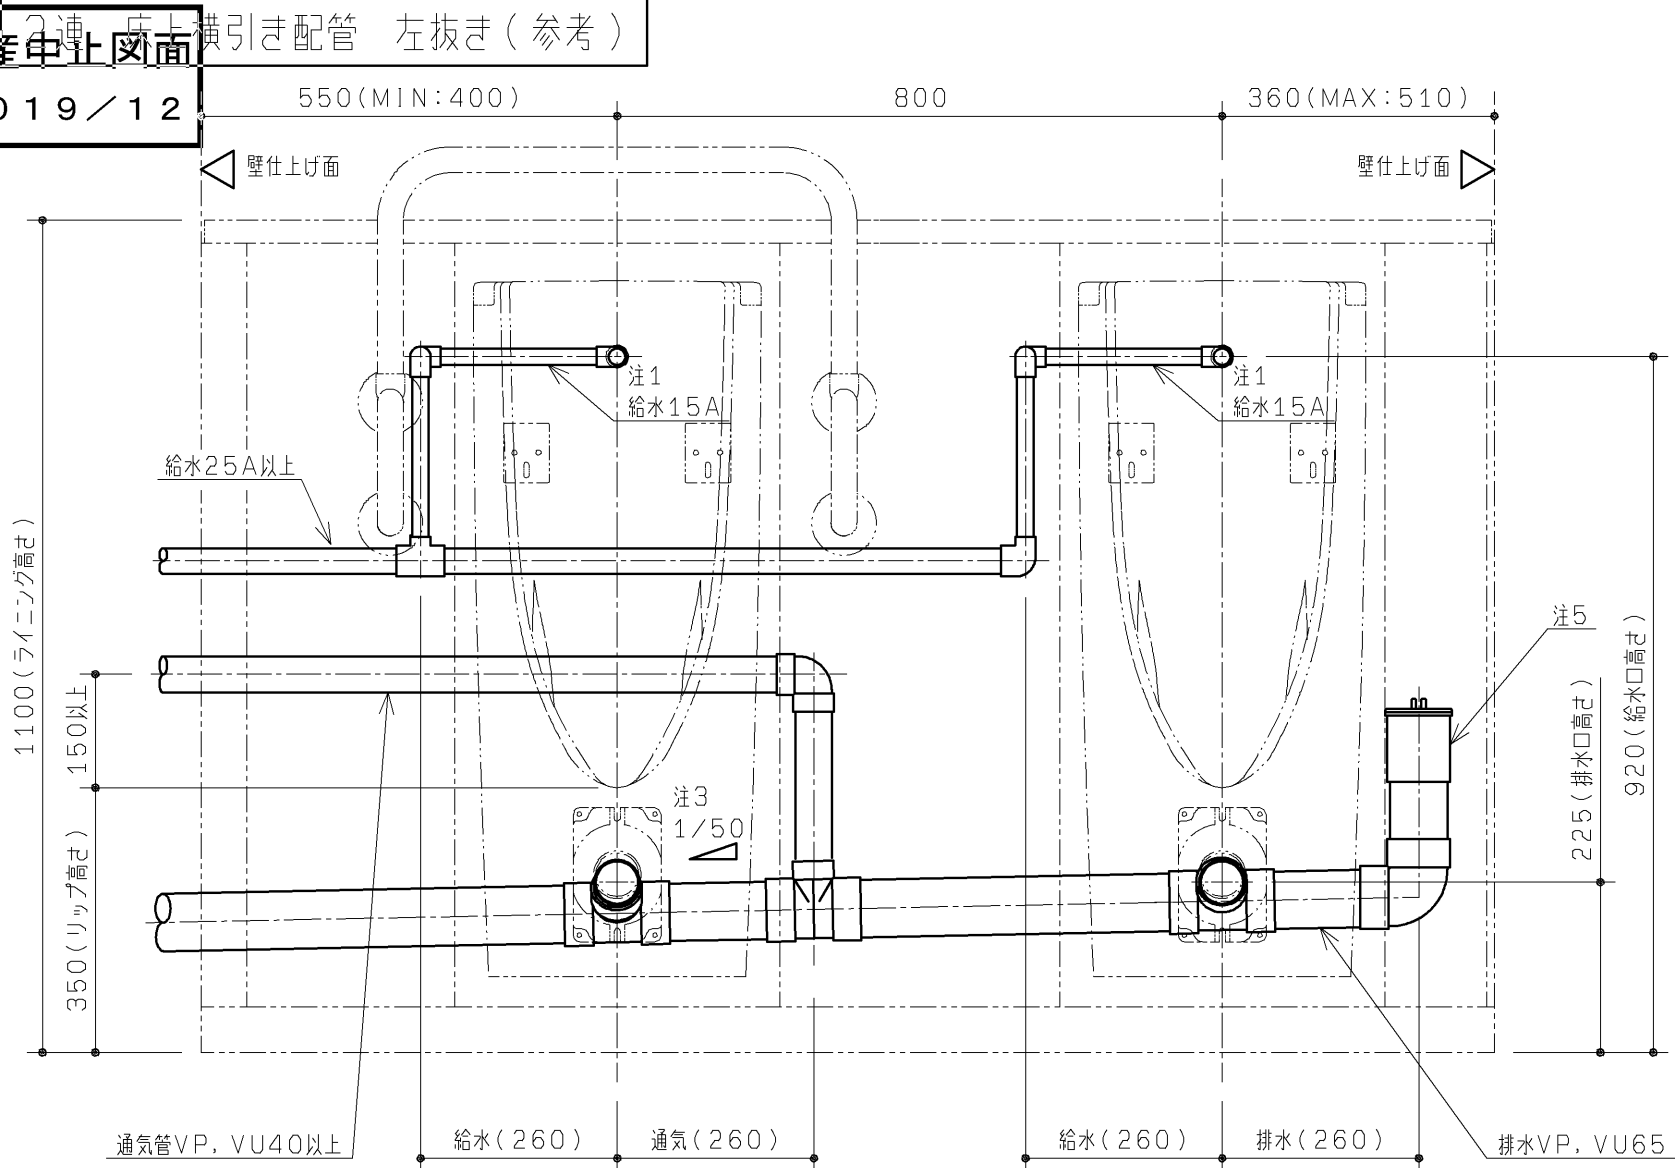

排水配管例（別途手配）

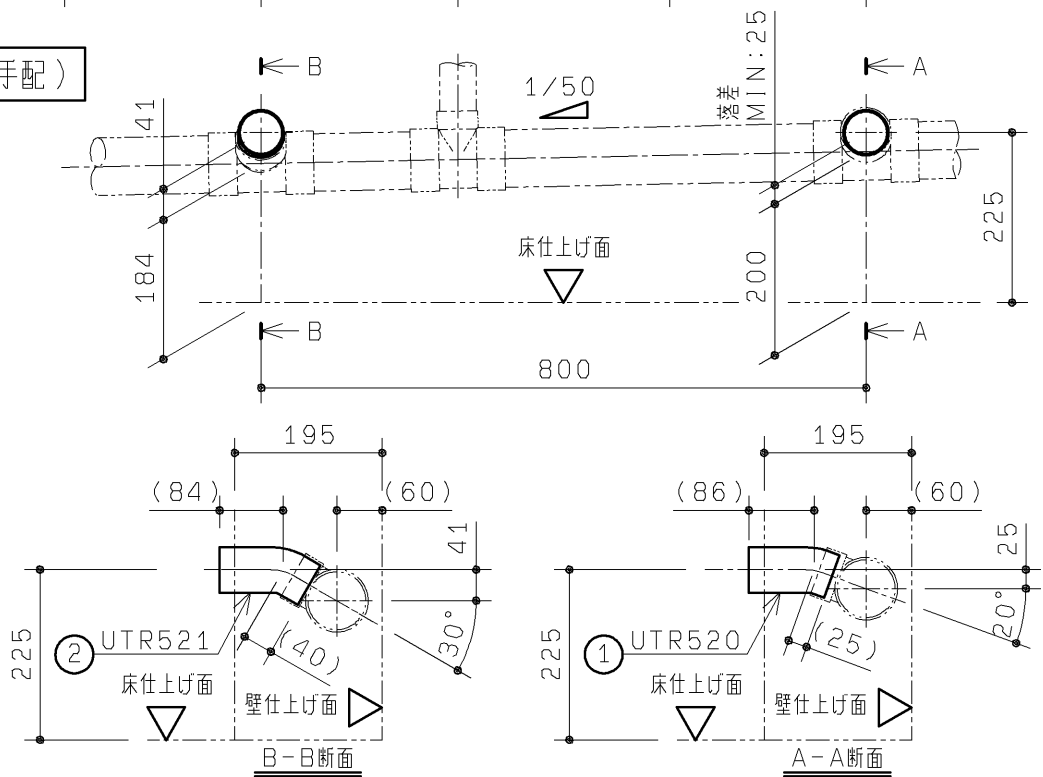

品番	番号	品名	数量
UTR520	①	U排水接続管（20°）	1
UTR521	②	U排水接続管（30°）	1

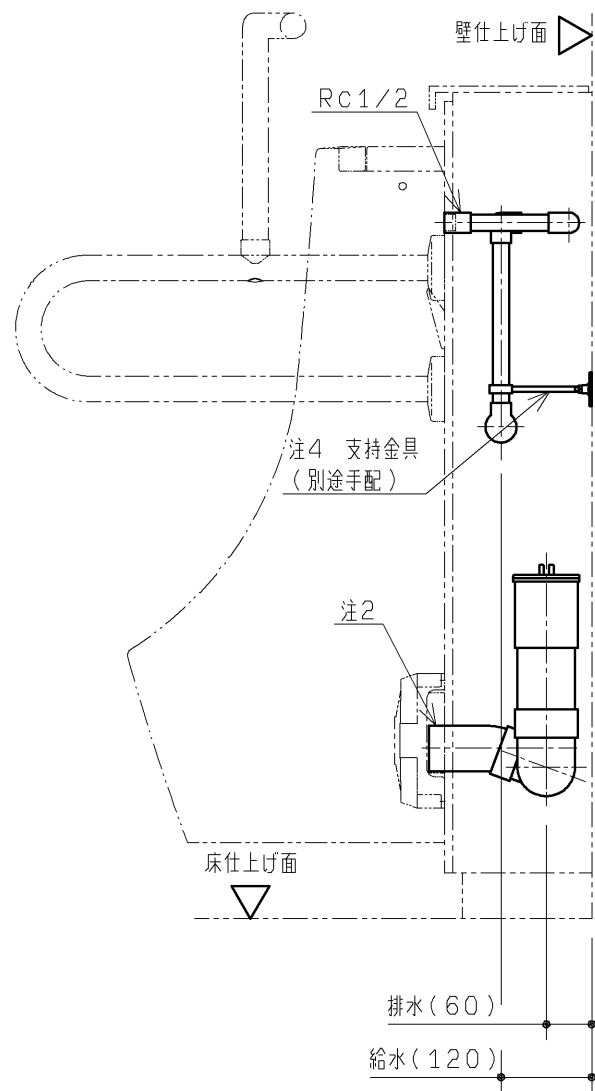

- 設備工事
- 注1：排水配管のねじサイズ R1/2 材質：CAC406
異材質の配管継手と接続の場合、必ず絶縁継手を使用ください。
注2：排水管は末端の呼び径50で準備ください。
注3：排水管横引き部は1/50以上の勾配を確保してください。
継手は大曲り管を推奨します。
注4：給水管は建築躯体から支持を必ず取ってください。
参考：カクダイ（品番：2211・2216）相当品
注5：排水管内の清掃メンテナンスを行えるよう、掃除口を
設けておくことを推奨します。
注：給水には最低必要水压0.07MPa（8L/分：流
動時）を確保してください。（最高水压0.75MPa）
注：小便器用の給水管径は15A以上としてください。
注：配管部材は含まれておりません。
別途現場にて用意してください。
- 電気工事
- 注：電源線は別途現場にて用意してください。
アース線は不要ですので、2芯の電源線をご使用ください。
（自動洗浄小便器 AC100Vタイプのみ）

■ライニング設置前のご注意

- ・フレーム設置前に配管、電気工事を行ってください。
- ・配管施工寸法は点検口を開けた際に正面から点検可能な
参考寸法を表します。

TOTO		第三角法	単位 mm	名称 自動洗浄小便器（UFS900系）用 点検口付ライニング 2連 手すりあり左側
製図 小柳	検図 國坂 分口	日付 15. 01. 30	尺度 1：10	品番 UAUN22L***
備考 図面全5枚中の5枚目				図番 UAUN22L_