

生産中止図面

2019/05/13

注2

10（側板設置の場合のみ）

35

器具心

器具心

△
フレーム
前面

P

R

W

注2

10（側板設置の場合のみ）

△
壁仕上げ面

配管立ち上げ可能範囲

本図は配管立ち上げ可能範囲を示します。
排水管につきましては逆勾配にならないよう注意してください。

（壁固定位置）（壁固定位置）
245 245

245

245

245

245

フレーム奥行寸法
175

△
フレーム
前面

△
壁仕上げ面

注1

フレーム側面：
15～65（10）

△
壁仕上げ面

W

△
壁仕上げ面

L

P

R

L1

R1

△
壁仕上げ面

200

148

10

△
前板仕上面

△
床仕上げ面

15

1035（壁固定位置）

44（床固定位置）

（床固定位置）
270

（床固定位置）
270

（床固定位置）
270

（床固定位置）
270

1087（フレーム高さ寸法）



製品品番	対応開口寸法W	器具ピッチP	注1 L寸法	注1 R寸法	L1寸法	R1寸法
UAUN52LA1*	1550～1650	750	400～450（395）	400～450（390）	385	380
UAUN52LA2*	1650～1750		450～500（445）	450～500（440）	435	430
UAUN52LB1*	1600～1700	800	400～450（395）	400～450（390）	385	380
UAUN52LB2*	1700～1800		450～500（445）	450～500（440）	435	430

注1：（ ）寸法は側板設置の場合の寸法になります。


注2：側板を設置するときは側板下部固定材が取り付けため側板仕上面（内側）から10mmの範囲は配管床立ち上げができません。

TOTO			第三角法	単位 mm	名称 自動洗浄小便器用点検口付ライニング
製図 小柳	検図 島野	結城	日付 18. 02. 20	尺度 1：20	品番 UAUN52L***
備考 図面全3枚中の2枚目					図番 UAUN52L_ = 02


【壁固定部納まり詳細図（S=1：5）】

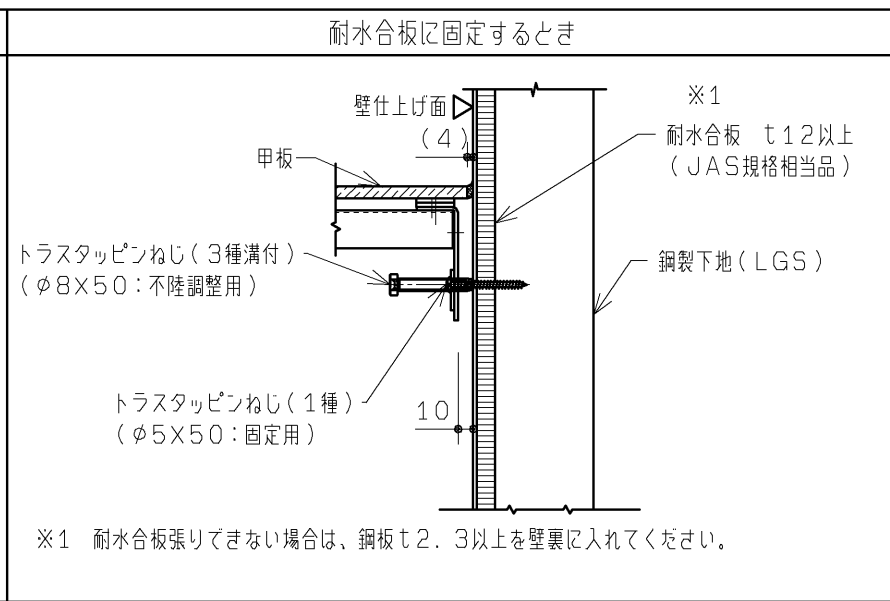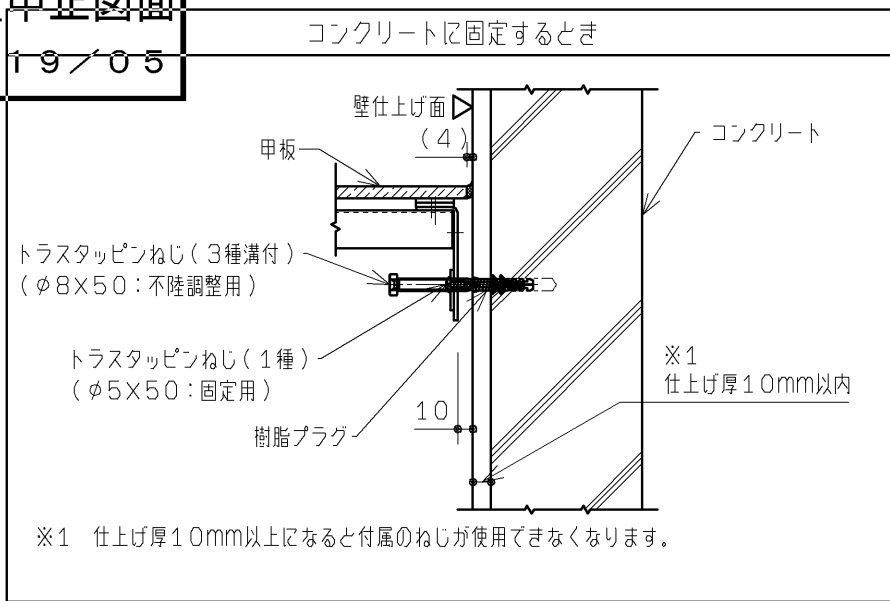


【床固定部納まり詳細図（S=1：5）】

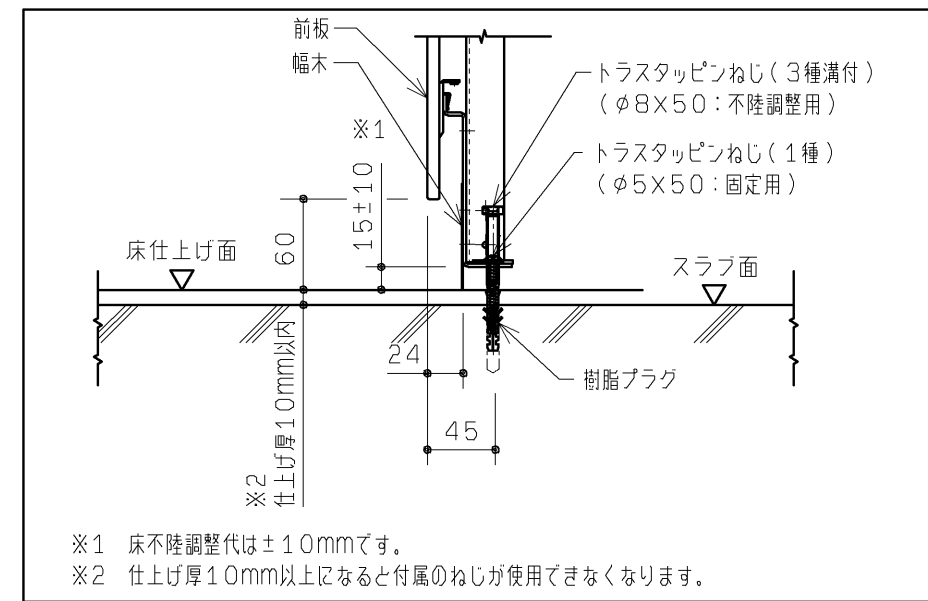


【フィラー部納まり詳細図（S=1：5）】

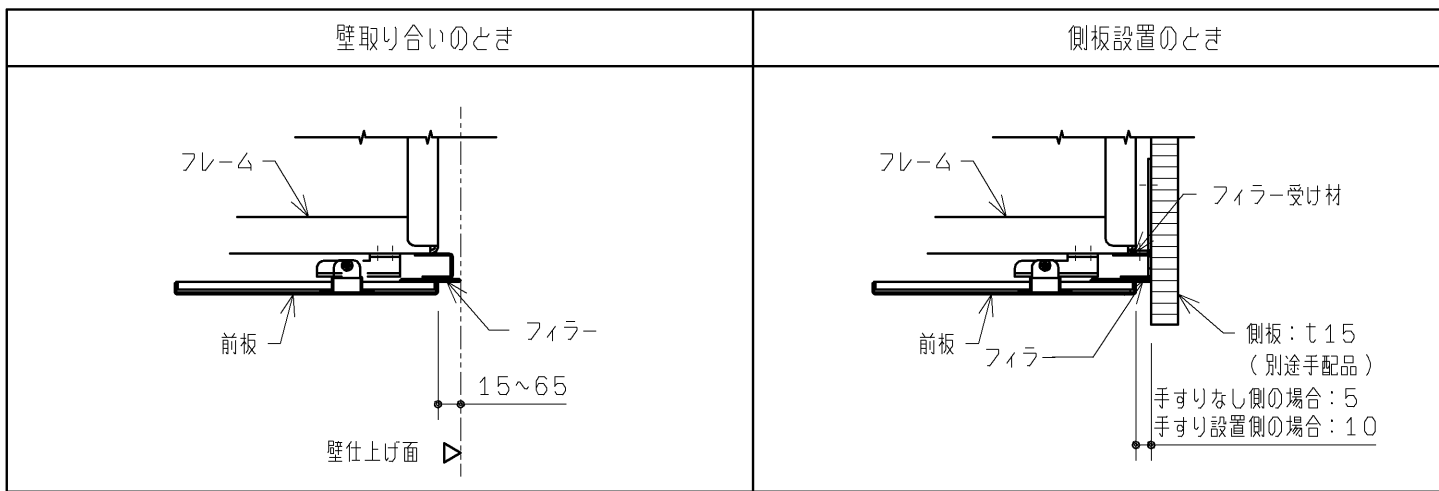


【甲板部納まり詳細図（S=1：5）】

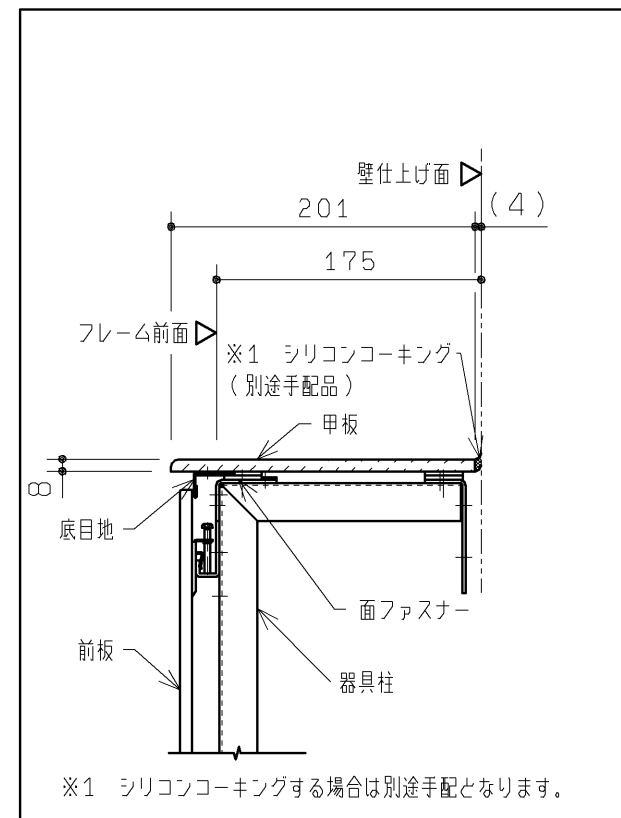

【壁補強範囲詳細図（S=1：20）】

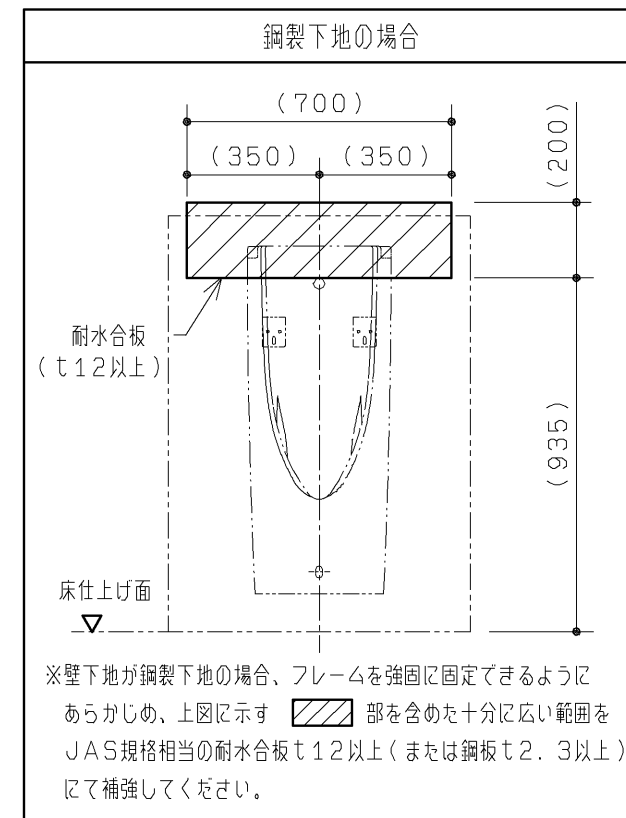

【フック設置例詳細図（S=1：20）】

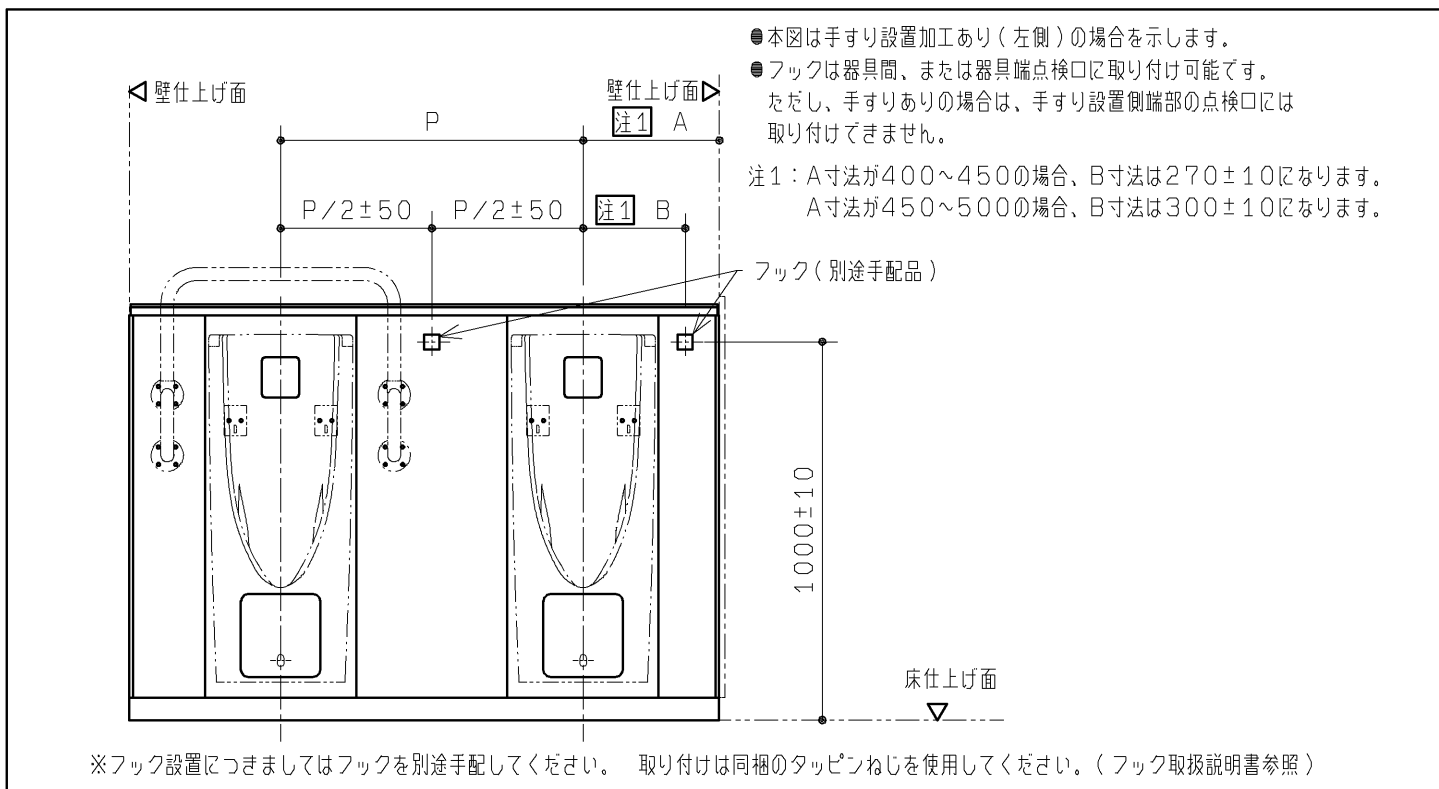

TOTO		第三角法	単位 mm	名称	小便器用点検口付ライニング
製図 小柳	検図 島野 結城	日付 17. 12. 14	尺度 1：20	品番	UAUN4**** UAUN5****
備考 図面全3枚中の3枚目				図番	UAUN4_=03