

壁下地

コンクリート
(仕上厚10mm以内)

壁固定部材

樹脂プラグ + トラストッピンねじφ5×50
下穴φ8×深さ：仕上厚+55mm以上

同梱

耐水合板t12以上

タッピンねじ φ5×50

同梱

床下地

コンクリート
(仕上厚10mm以内)

床固定部材

樹脂プラグ + トラストッピンねじφ5×50
下穴φ8×深さ：仕上厚+55mm以上

同梱

◆点検口付ライニング フレーム設置について

1：フレーム設置の前に配管、電気工事を行ってください。

2：フレームの下地別の設置部材を上表に示します。

各固定部の納まり詳細については3枚目図面を参照ください。

下地によっては、設置部材を別途ご用意いただく必要があります。

◆使用上のご注意

・ライニング内に水をかけないようにしてください。

(ライニング内には電気配線が入っており、火災や感電・故障の原因になります。

また、前板やフレームの腐食につながります。)

点検口付ライニング内訳

仕 様

数量

甲板

アクリル系人工大理石

1

前板

塩ビ銅板

1式

フィラー
底目地

ステンレスヘアライン仕上げ

1式

フレーム

溶融亜鉛めっき銅板

1式

品 番

品 名

UACN4※N3※※

壁掛大便器セット・フラッシュタンク式用点検口付ライニング

パワチ・しびん洗浄水栓付
背もたれ/背もたれ設置用加工

N

なし

1

パワチ・しびん洗浄水栓
付背もたれ設置加工あり

2

背もたれ設置加工あり

可動手すり設置用加工
大便器掃除口対応

N

可動式手すりなし

L

可動式手すりあり左

R

可動式手すりあり右

間口寸法 (mm)

1

850~ 950

2

950~1050

3

1100~1200

4

1100~1200

5

900~1000

人体感知センサー

1

なし

2

あり

停電対応

1

なし

2

あり

前板カラー

W

ビューローフォーム
ホワイト

B

ビューロブラック

●本商品は壁掛大便器セット・フラッシュタンク式の専用品です。

壁掛大便器セット、便座、背もたれ、手すりなどの器具や配管部材などは含まれません。

別途手配の上、各製品同梱の施工説明書を参照して取り付けてください。

●専用側板をオプションとして別途ご用意しています。(品番：UTR142)

ライニングの左右どちらでも設置可能です。

注1：間口寸法には次のように対応します。

前板・・・端部のフィラー(間口調整材)の見え代にて対応します。(片側15~65mm)

甲板、幅木・・・長物を現場で切断して対応します。

(ジグソー、丸のこ、金切りばさみなどを使用ください。)

()寸法は側板設置の場合の寸法になります。

注2：甲板はメンテナンスの際の点検口として使用するため、シリコンコーキングしないでください。

壁と甲板のすき間は2mm程度をおすすめします。

注3：側板を設置する場合、側板側の間口調整はできません。

フィラーの見え代は10mmで固定となります。

注4：点検口付ライニングを使用する場合、大便器高さは標準便器高さ：380mmのみの対応となります。

注5：ウォシュレットまたはウォームレットをご使用する場合、接地用端子の付いた接地極付きコンセントをライニング内壁面に設置ください。(現場手配)

注6：リモコン便器洗浄ユニットありの壁掛大便器セットをご使用する場合、コンセントをライニング内壁面に設置ください。(現場手配)

受信ユニットの取り付けに関しては左中央の取付部詳細図を参照の上、取り付けください。

注7：専用品の背もたれまたはパワチ・しびん洗浄水栓付き背もたれを設置可能です。

選択した仕様に応じて前板に、背もたれ設置及び給水ホース用穴開口が施されています。

各背もたれの取付位置を下記に表します。

受信ユニットのハンガーは、壁仕上り面から嵩上げて取り付けてください。

(受信ユニットに接続する信号線を、ハンガーと壁仕上り面の間を通すため)

ハンガー
(受信ユニット)

壁仕上り面

合板にて嵩上げ
(t12×20×70程度)

信号線

20

20

70

12

600

30

35

受信ユニット取付部詳細 (S=1:5)

壁仕上り面

253

(甲板)

255

壁仕上り面

注2

(2)

15(側板)

注2

(2)

注1

1100~1200

注1

425~475
(420)

注1

675~725
(670)

注1注3

ファイラー:
15~65(10)

375
(コンセント)

375
(コンセント)

270
(人体感知センサー)(受信ユニット)

280

注5

コンセント
(ウォシュレット用)

人体感知センサー用開口
(選択時のみ)

735(コンセント)

650(人体感知センサー)

ウォシュレット給水ホース・コード
便器洗浄ユニットコード
引き込み用開口

注7

パワチ・しびん洗浄水栓
ホース用開口(選択時のみ)

228

228

停電対応レバー用開口(選択時のみ)

ローレットねじ
(背もたれ選択時のみ)

注6

背もたれ設置用穴加工
(選択時のみ)

注6

コンセント
(リモコン便器洗浄ユニット用)

注6

リモコン便器洗浄ユニット
受信ユニット

12(底目地)

8(甲板)

15

260

600(受信ユニット)

325(前板)

495(点検口)

60(幅木)

7(側板設置の場合)

側板:UTR142
(別途手配品)

床仕上り面

920(側板)

270(側板)

800

24

250(前板)

550

380(大便器)

パワチ・しびん洗浄水栓付背もたれ

背もたれ(ハードタイプ)

背もたれ(ソフトタイプ)

110

95

125

750

899

690

809

690

792

床仕上り面

TOTO

第三角法

単位
mm

名称
壁掛大便器セット・フラッシュタンク式用点検口付ライニング

製図
小柳

検図
島野古荘


日付
19.03.22

尺度
1:20

品番
UACN4※N3※※


備考
図面全3枚中の1枚目

図番
UACN4_N3_=01

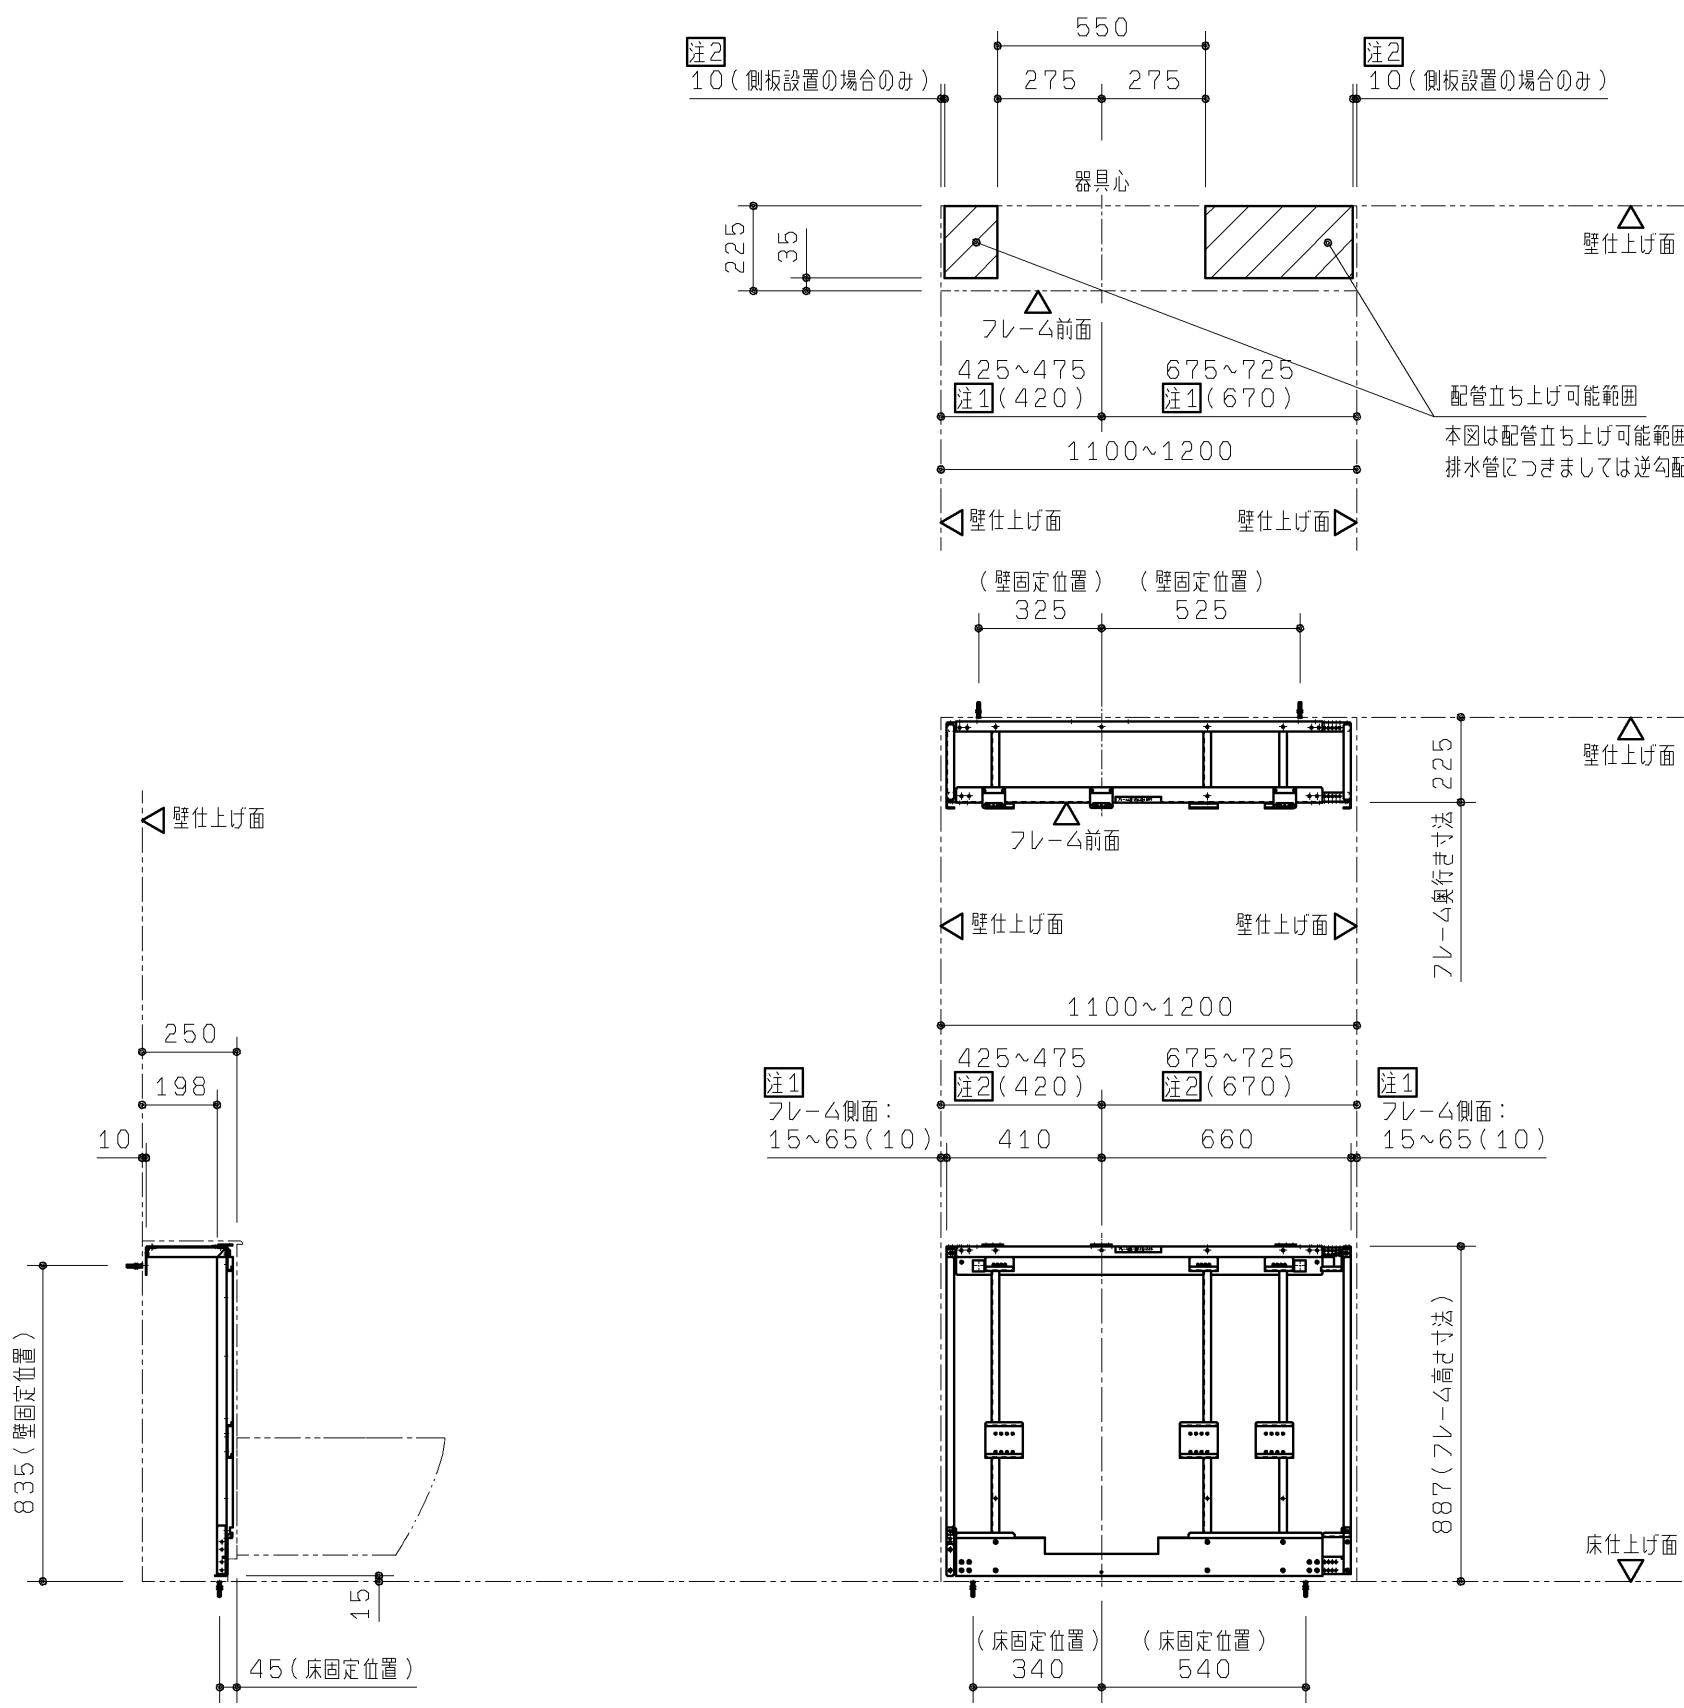


TOTO		第三角法	単位 mm	名称 壁掛大便器用点検口付ライニング	
製図 小柳	検図 島野 結城	日付 17. 12. 14	尺度 1 : 20	品番 UACN4_N3*** UACN5_N3***	
備考 図面全3枚中の2枚目				図番 UACN4_N3_=02	

【壁固定部納まり詳細図（S=1：5）】

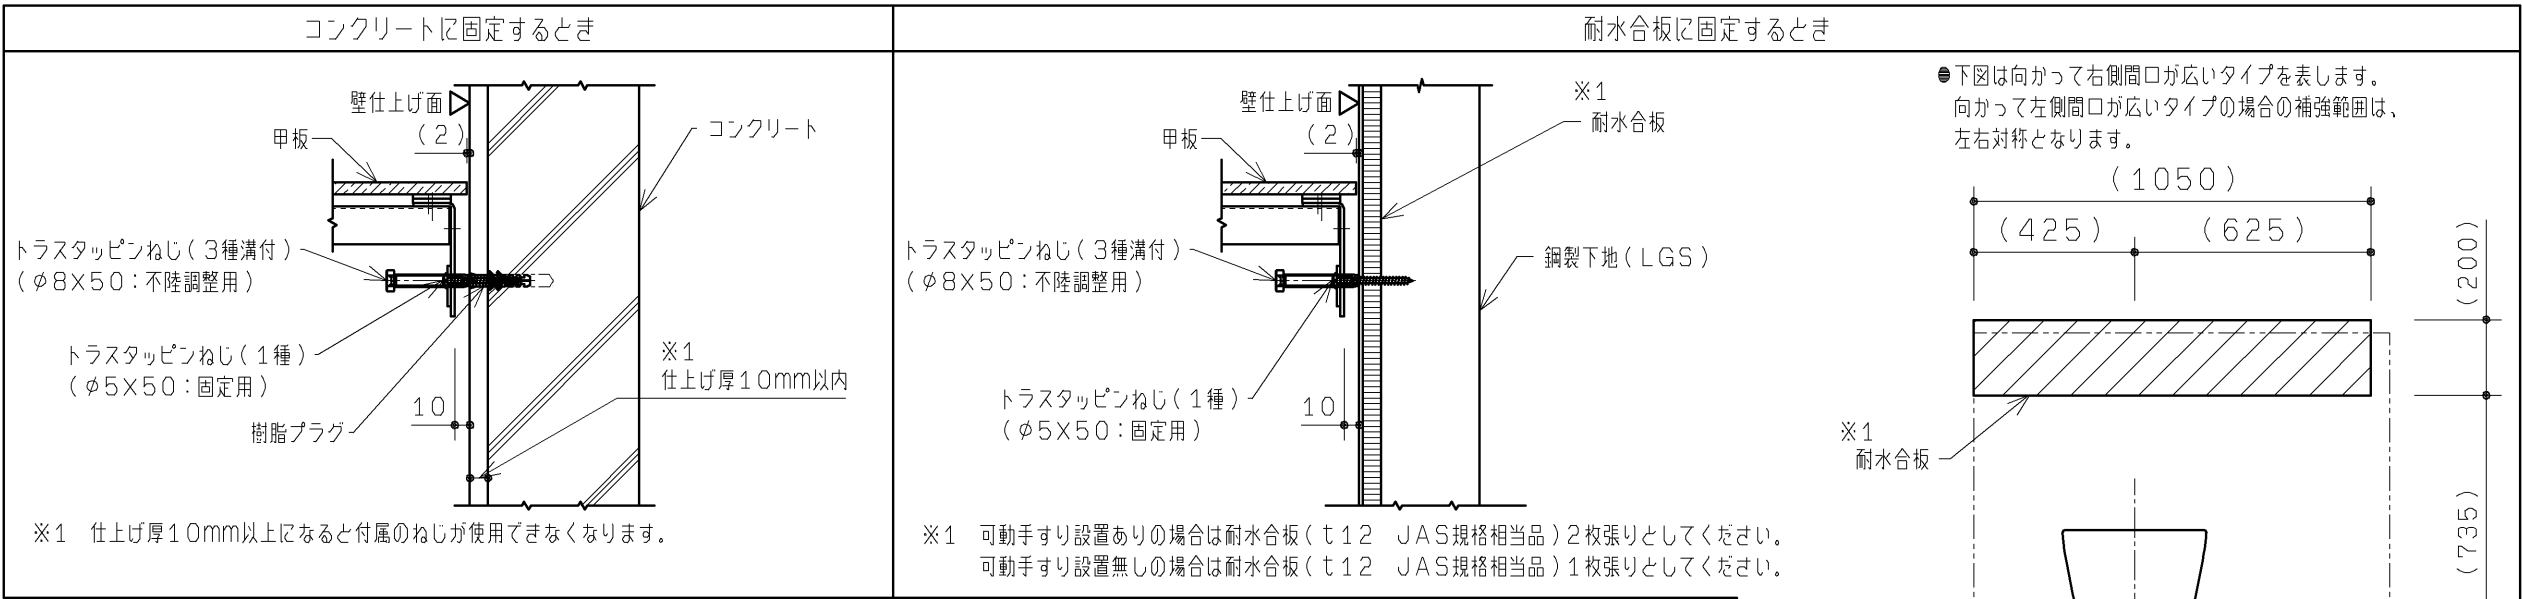


●下図は向かって右側間口が広いタイプを表します。
向かって左側間口が広いタイプの場合の補強範囲は、
左右対称となります。

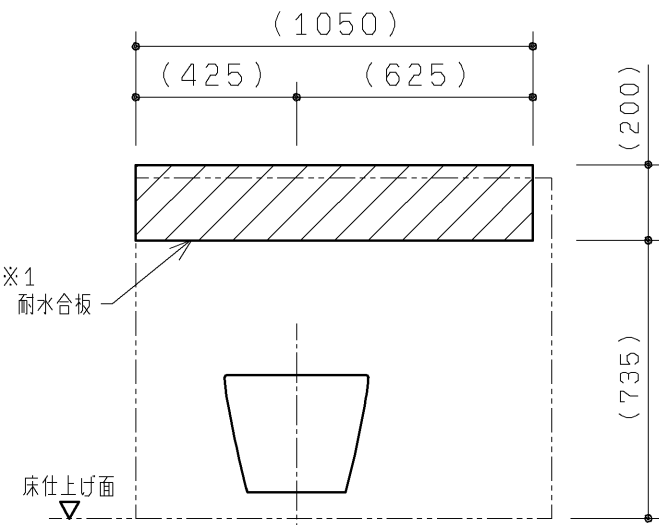

※鋼製下地（LGS）にフレームを強固に固定できるように
あらかじめ、上図に示す  部を含めた十分に広い範囲を
JAS規格相当の耐水合板にて補強ください。
補強の厚みについては左記を参照ください。


壁補強範囲詳細図（S=1：20）

【床固定部納まり詳細図（S=1：5）】

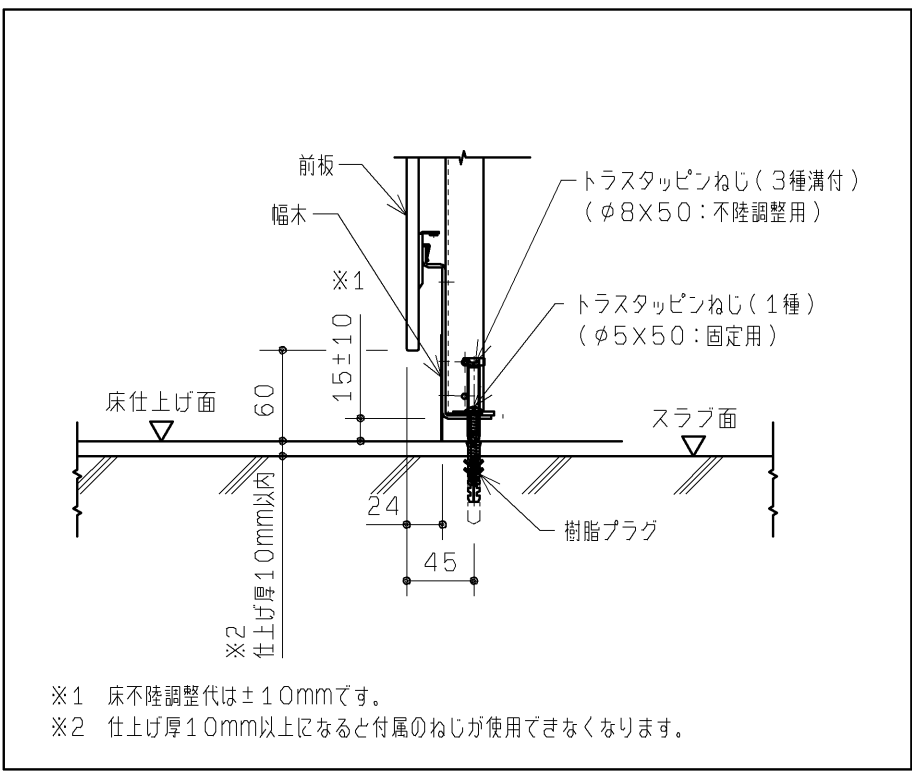


※1 床不陸調整代は±10mmです。
※2 仕上げ厚10mm以上になると付属のねじが使用できなくなります。

【甲板部納まり詳細図（S=1：5）】

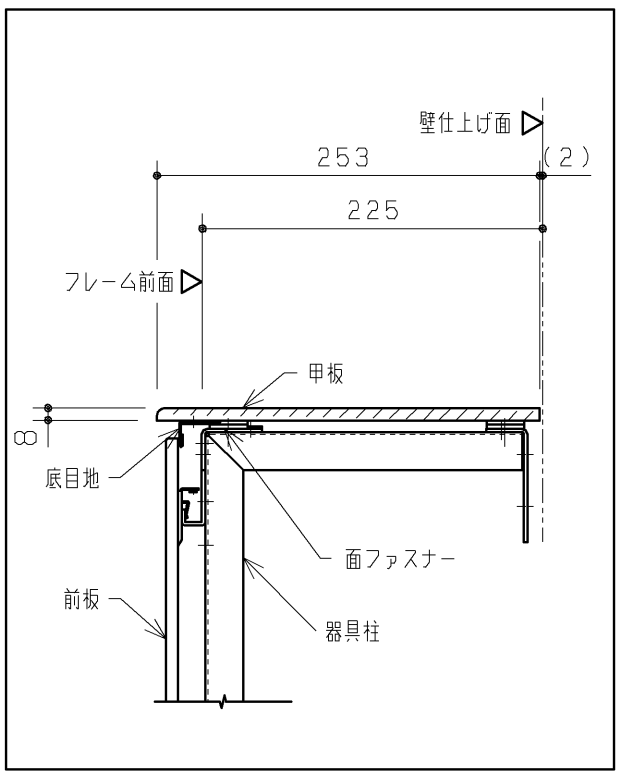

【フィラー部納まり詳細図（S=1：5）】

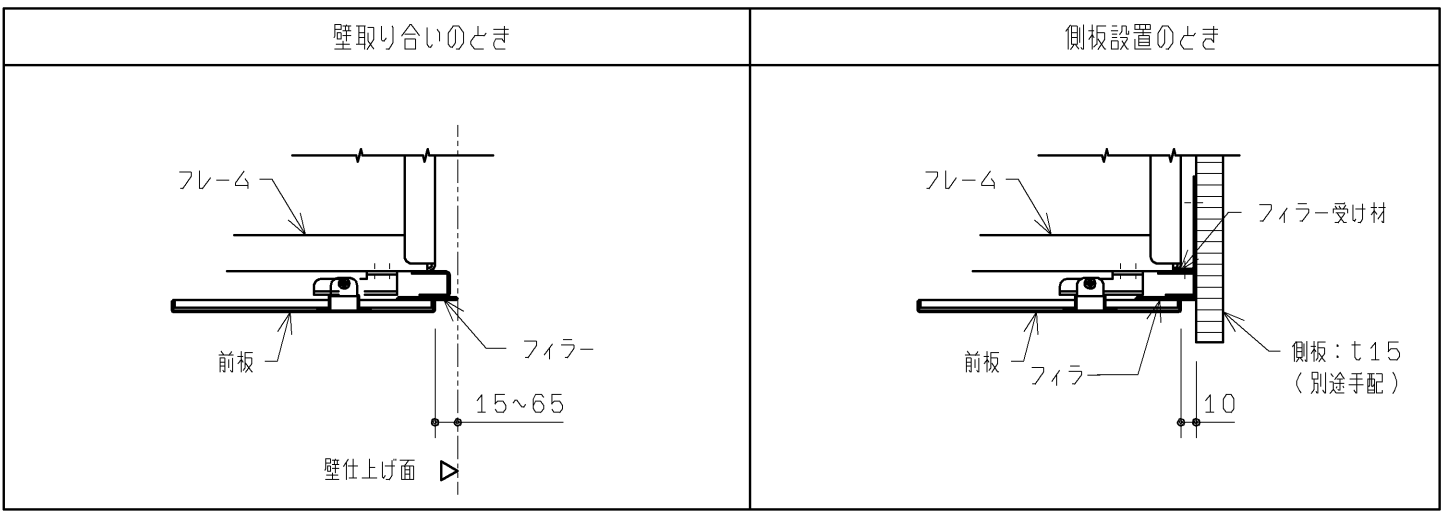

TOTO		第三角法	単位 mm	名称 壁掛大便器用点検口ライニング
製図 小柳	検図 島野 結城	日付 17. 12. 14	尺度 1：20	品番 UACN4*N3***/UACN4*N4***/ UACN5*N3***/UACN5*N4***/
備考 図面全3枚中の3枚目				図番 UACN4_N3_=03