


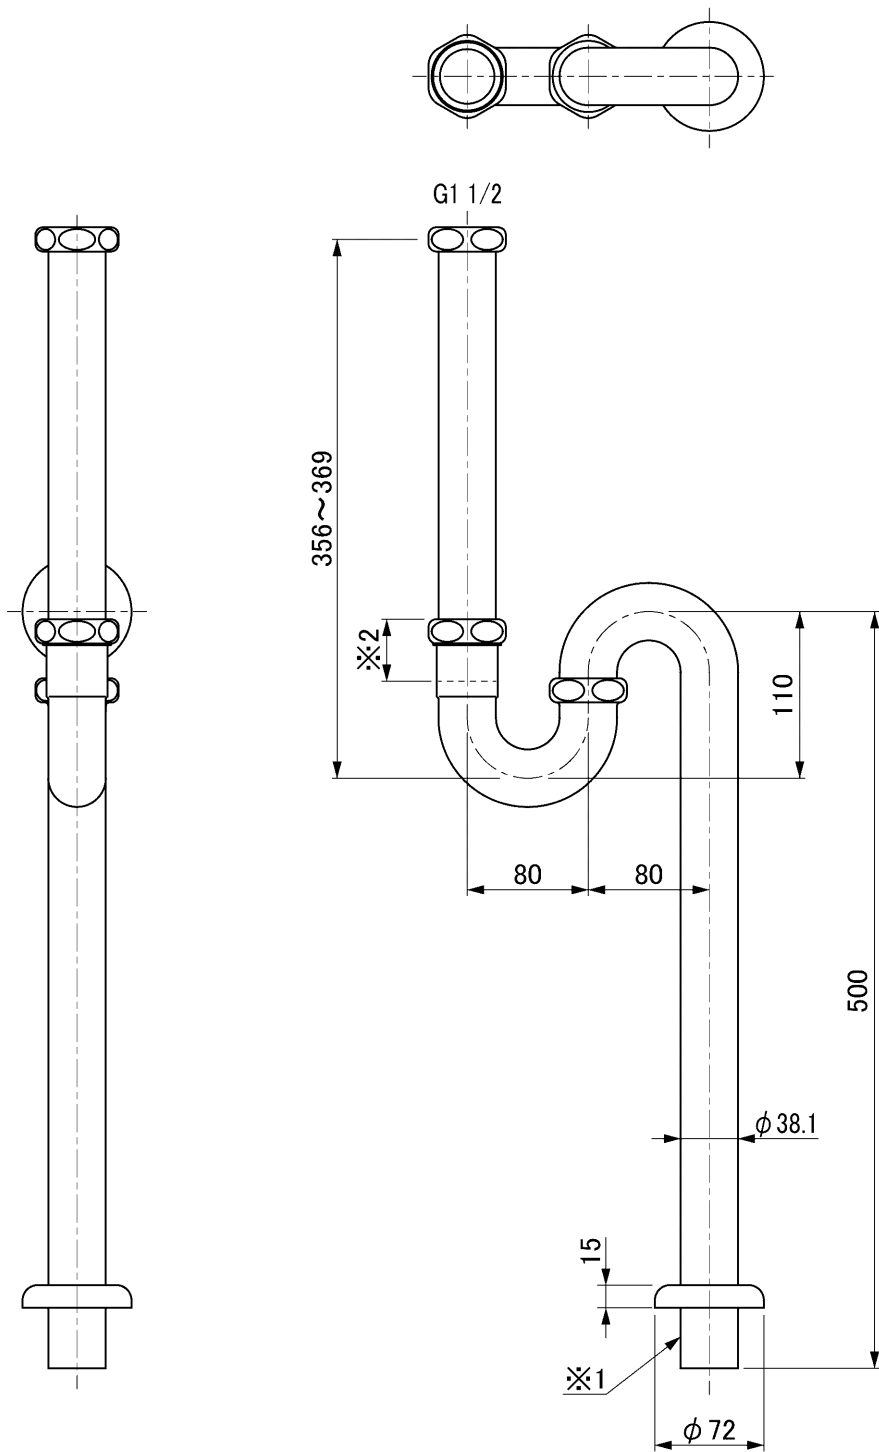

※1印は現場でステッキ管を必要長さにカットして使用する場合の床差し込み代 基準=40以上確保
 ※2印は現場でつば付直管を必要長さにカットして使用する場合の差し込み代 基準=30以上確保

セラトレーディング株式会社			単位 mm	名称 φ 38 ストラップ
製図 木場	検図 井田	日付 25.07.17	尺度 1 : 5	品番 CET038SR
備考				図番 CET038SR