


生産中止図面
2019/05

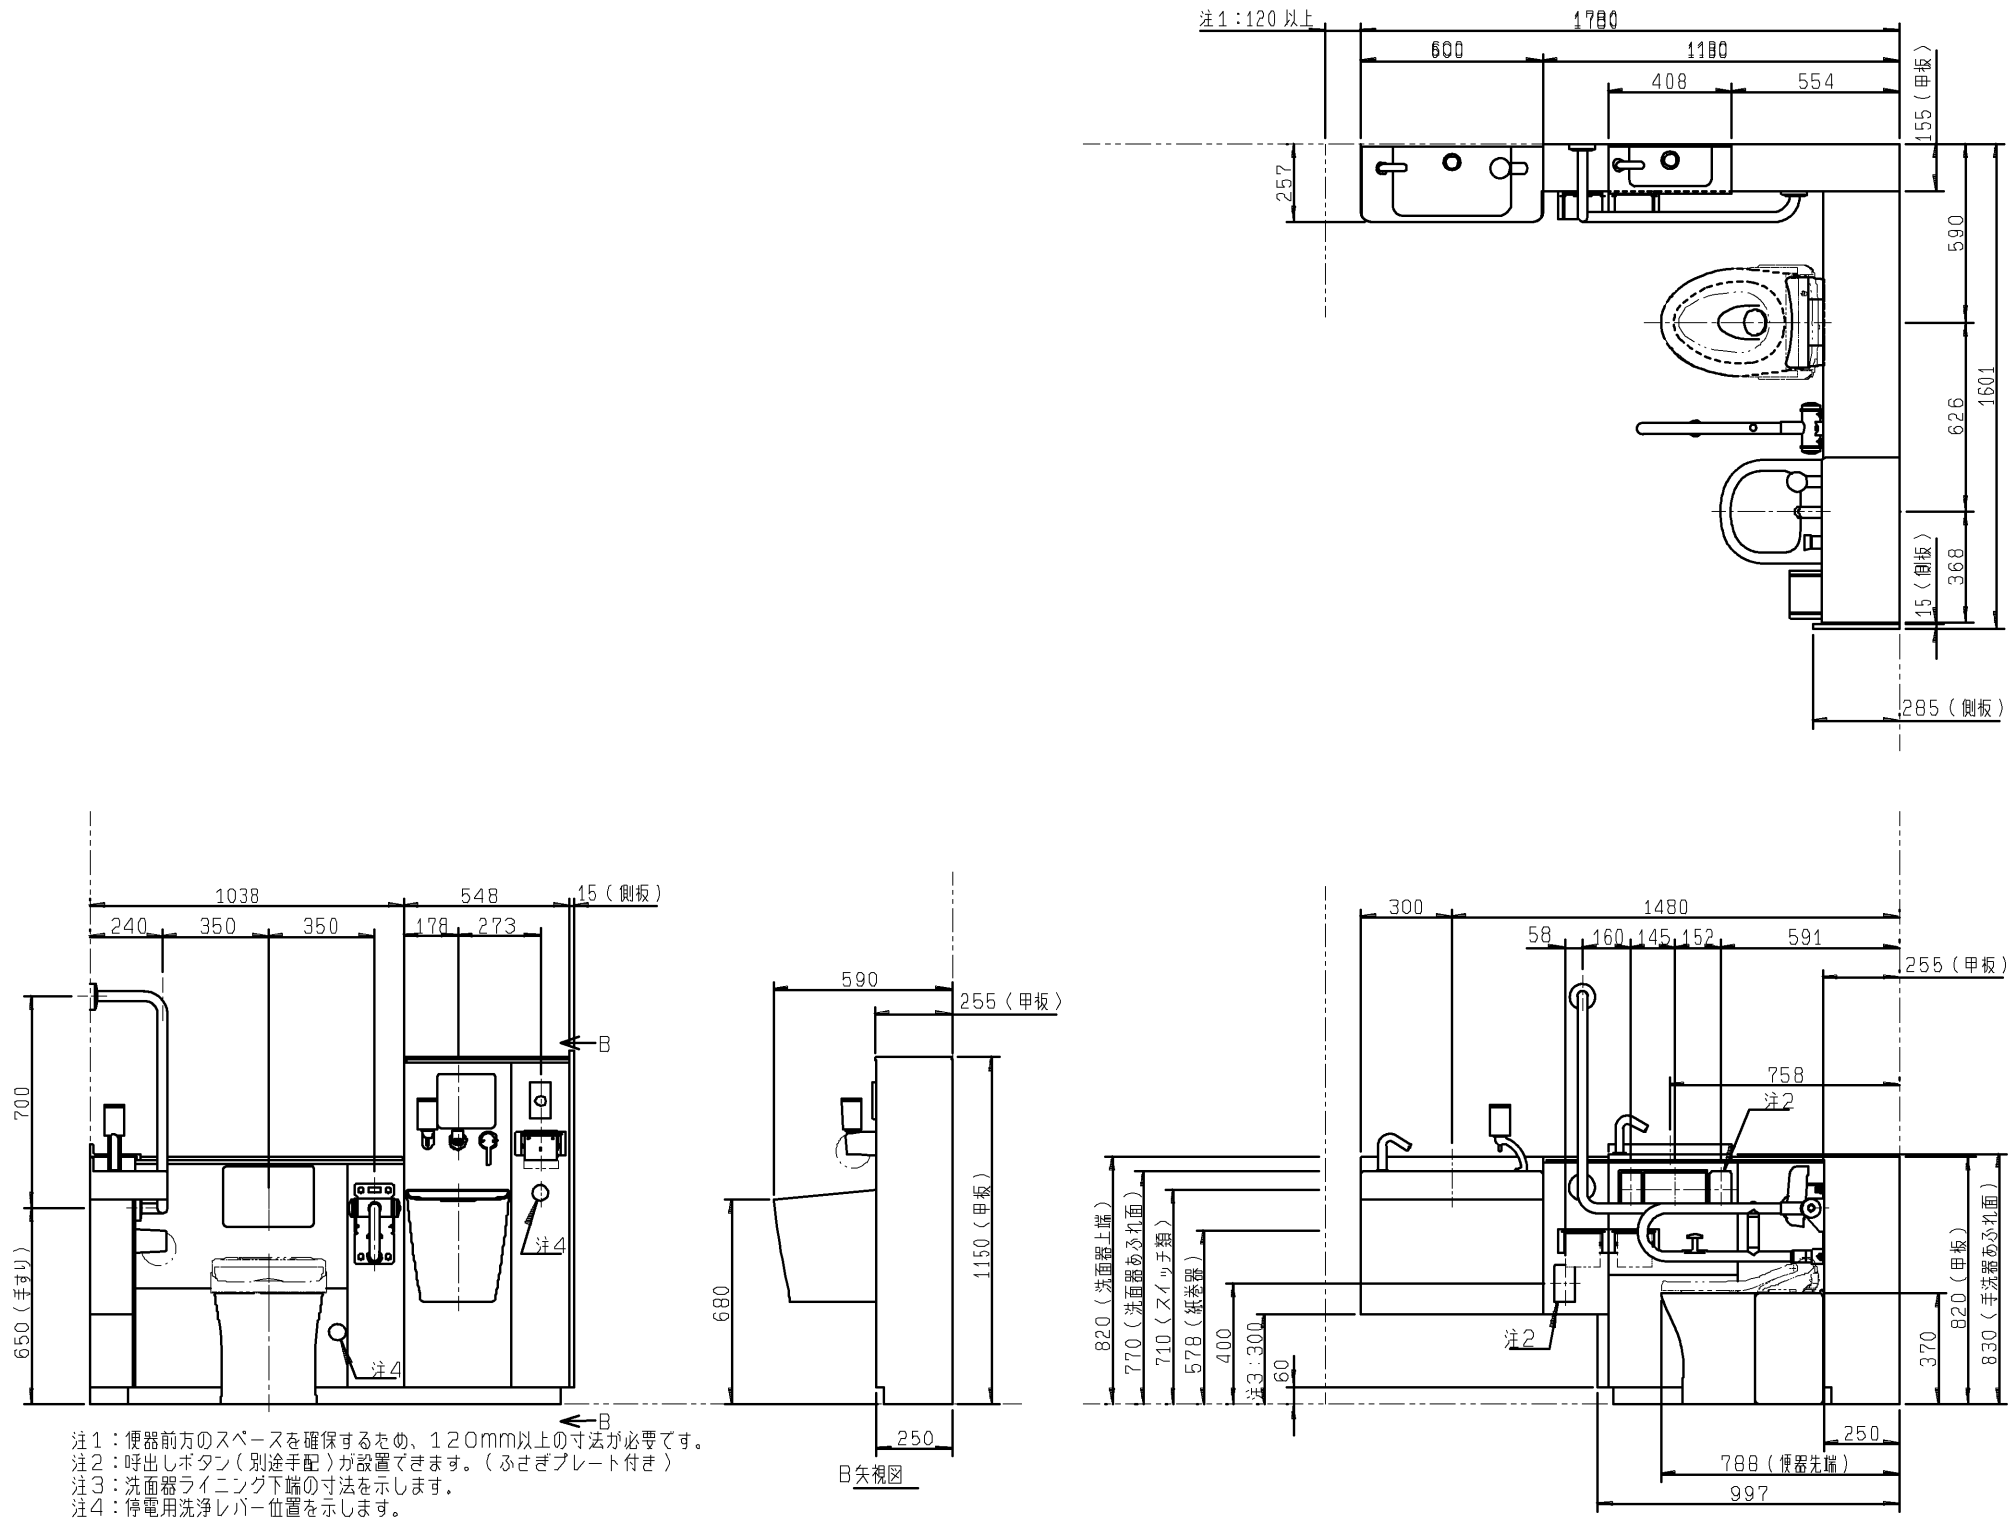

※：商品（図面）は、諸般の事情により、予告なく改良、仕様変更などを行う場合があります。

TOTO		単位	mm	名称
製図 平野	検図 杉原 有久	日付 17-12-18	尺度 1:25	コンパクト多機能トイレパック 車いす・オストメイト対応セット
備考 この図面は複数のセット品番に対応しています				品番 UADAY11L*C1A**1*
				図番 76UADAY11L1C=000002

生産中止図面
2019/05

品番体系

中止図面

019 / 05

品番例：UADA K01R1A1ADD1W

①②③④⑤⑥⑦⑧⑨⑩⑪⑫

① 大便器	R：壁掛け Y：床置き			
② 空間プラン	側板あり	側板なし	大便器のみ	汚物流しあり
	0	—	●	—
	1(間口1700未満)	A(間口1700未満)	—	●
	2(間口1700以上)	—	—	●
③ 洗面器	1：あり 2：なし			
④ 勝手	R：右勝手 L：左勝手			
⑤ 使用水質	1：水道水 2：再生水			
⑥ 手洗器 チャーム ボックス		手洗器	チャームボックス	
	A	あり	あり	
	B	なし	あり	
	C	あり	なし	
	D	なし	なし	
⑦ 水石けん 入れ	1：あり 2：なし			
⑧ 背もたれ	A：背もたれ（ソフトタイプ） B：パウチ・しびん洗浄水栓付背もたれ（ソフトタイプ）			
⑨ 汚物流し用 電気温水器	D：あり S：あり（おまかせ節電機能付き） N：なし（サーモスタット仕様）			
⑩ 洗面器 電気温水器	D：あり N：なし			
⑪ 停電用 洗浄レバー	1：あり 2：なし			
⑫ 手すりカラー	W：ホワイト B：ディープブルー			

■カラー表

器具（カラー）	
陶器（ホワイト）	手洗器・洗面器（ホワイト）
洗浄ボタン プレート（シルバー）	前板（ピュアフォームホワイト）
固定式背もたれ（ホワイト）	甲板（プリムフォームホワイト）
パウチ・しびん洗浄水栓付背もたれ（スマイルベージュ）	側板（ホワイト）
紙巻器（シルバー）	

■電源と定格消費電力

器具	電源	定格消費電力
汚物流し部電気温水器	AC100V 50/60Hz	600W
汚物流し部リモコン便器洗浄ユニット		常時1W／駆動時30W
手洗器部／洗面器部水栓		常時0.4W／駆動時0.6W
洗面器部電気温水器		505W

■器具仕様表と数量

ユニット	器具	仕様	数量
大便器部	壁掛大便器	壁掛壁排水大便器 トルネード洗浄 便器標準洗浄水量4.8L	1 ※1
	床置大便器	床置壁排水大便器 トルネード洗浄 便器標準洗浄水量4.8L	1 ※1
	ロータンク	防露タンク：樹脂製 一般地用 給水管径15A	1
	洗浄ボタン	タッチスイッチ式	1
	固定式背もたれ	ソフトタイプ 発泡ウレタン製	1 ※1
	パウチ・しびん洗浄 水栓付背もたれ	ソフトタイプ 発泡ウレタン製	1 ※1
	腰掛便器用可動式手すり	はね上げタイプ ロック付 樹脂被覆タイプ	1
	排水管継手	VPまたはVU75用	1
	汚物流し	壁掛壁排水汚物流し 標準洗浄水量4.8L	1
	ロータンク	防露タンク：樹脂製 一般地用 給水管径15A	1
汚物 流し部	洗浄ボタン	タッチスイッチ式	1
	リモコン便器洗浄ユニット	ABS樹脂製	1
	水栓	シングルレバープルアウト水栓	1
	紙巻器	ワンハンドカット機能付 ワンタッチ機能付	1
	電気温水器 ※2	先止め式 容量：約3L 出湯温度約36℃ 目安温度：約33～38℃ （給水温度15℃の時） REWF03型	1 ※1
	水石けん入れ	横形水石けん入れ 容量：0.25L	1 ※1
	鏡	ステンレス（鏡面仕上げ） サイズ：180×190	1 ※1
	排水管継手	スリッパイン式 VPまたはVU75用	1
	手洗器	人工大理石製（不飽和ポリエステル系樹脂）	1 ※1
	自動水栓	「アクアオート」	1 ※1
操作系部	腰掛便器用手すり	固定式L形 樹脂被覆タイプ	1
	紙巻器	ワンハンドカット機能付 ワンタッチ機能付	2
	チャームボックス	ライニング埋め込み 容量6L （中箱：ポリプロピレン樹脂 色：グレー）	1 ※1
	洗面器	人工大理石製（不飽和ポリエステル系樹脂）	1 ※1
	自動水栓	「アクアオート」	1 ※1
洗面器部	電気温水器 ※3	元止め式 容量：約1L 出湯温度約38℃ 温度範囲約27～42℃ RE01型	1 ※1
	水石けん入れ	立形水石けん入れ 容量：0.25L	1 ※1
	前板	塩ビ鋼板	一式
	甲板	人工大理石（アクリル系樹脂）	一式
ライニ ング	幅木	ステンレス（ヘアライン仕上げ）	一式
	設置フレーム	溶融亜鉛めっき鋼板	一式
	側板	MDF製 取付金具同梱	一式

※非常用呼び出しボタンのための開口があります。ふさぎプレート付。


※1 各器具は品番を選択した場合に該当します。

※2 出湯温度ダイヤルで出湯温度を調整できます。

※3 タンク内の水温が約28℃以下の場合に、自動的にヒーター電源が入る仕様です。給水温度やタンク内の水温が高い場合は電源が入りません。

■使用条件

器具	使用水質	最低必要水圧（流動時）	最高水圧（静止時）
大便器部／汚物流し部 ロータンク	再生水 水道水	0.05MPa	0.75MPa
汚物流し部電気温水器	水道水	0.05MPa	0.75MPa
洗面器部電気温水器	水道水	0.05MPa	0.75MPa
洗面器部／手洗器部水栓	水道水	0.05MPa	0.75MPa

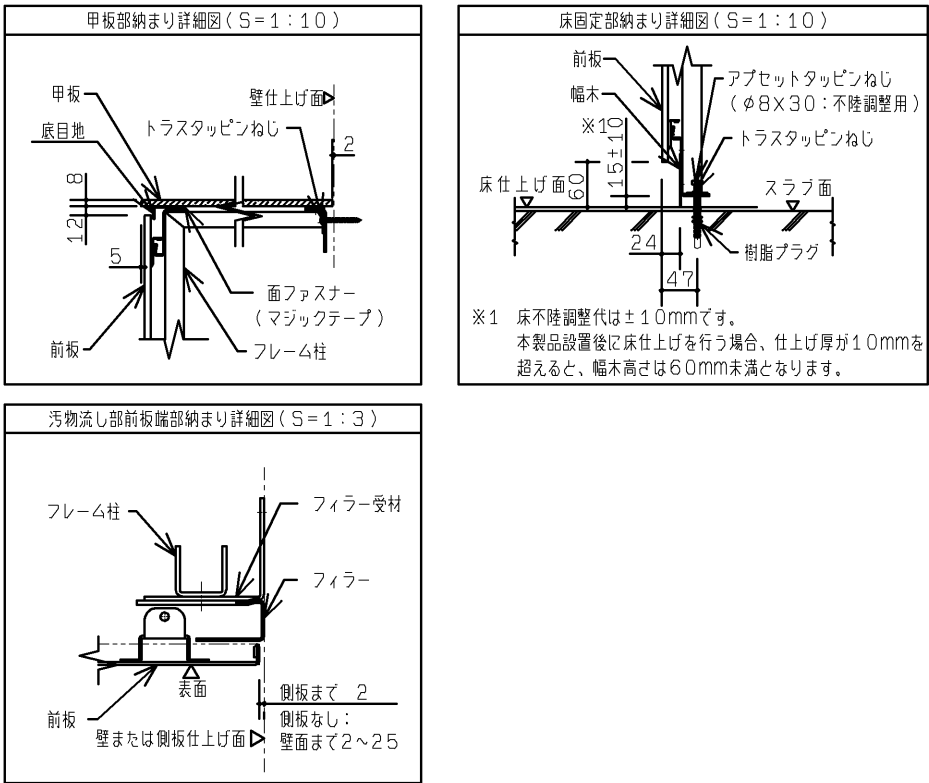

■現場手配部材

- ※下記部材は製品に含まれておりません。別途現場にてご用意ください。
- ・ウォシュレットTCF5840AUP#NW1／TCF5553AUPR#NW1
 - ・洗面器用鏡
 - ・配管部材
 - ・コンセント部材
 - ・非常用呼び出しボタン（2個）

■工期事前確認


- ・本商品は器具点数が多いため、施工にあたっては十分な工期を確保して頂き、施工説明書を確認し施工計画を立案してください。

■使用上のご注意

- ・ライニングに水がかからないようにしてください。
（ライニング内には、電気部品が入っており、火災や感電・故障の原因になります。また、前板やフレームなどの腐食につながります。）
- ・ウォシュレット、ウォシュレットリモコン、洗浄ボタンには水をかけないでください。
（火災や感電・故障の原因となります。）
- ・手すり、背もたれ、紙巻器には水をかけないでください。
（可動手すりの場合は作動不良につながります。また、部材や下地が腐食することで商品が脱落し、けがや重大事故につながる恐れがあります。）

TOTO			第三角法	単位 mm	名称	コンパクト多機能トイレバック 車いす・オストメイト対応セット
製図	金子	検図	高塩結城	日付	尺度	品番
				17.12.15	－	UADA*****
備考					図番	S-UADA

※洗面器なしの場合は、洗面器部補強は不要です

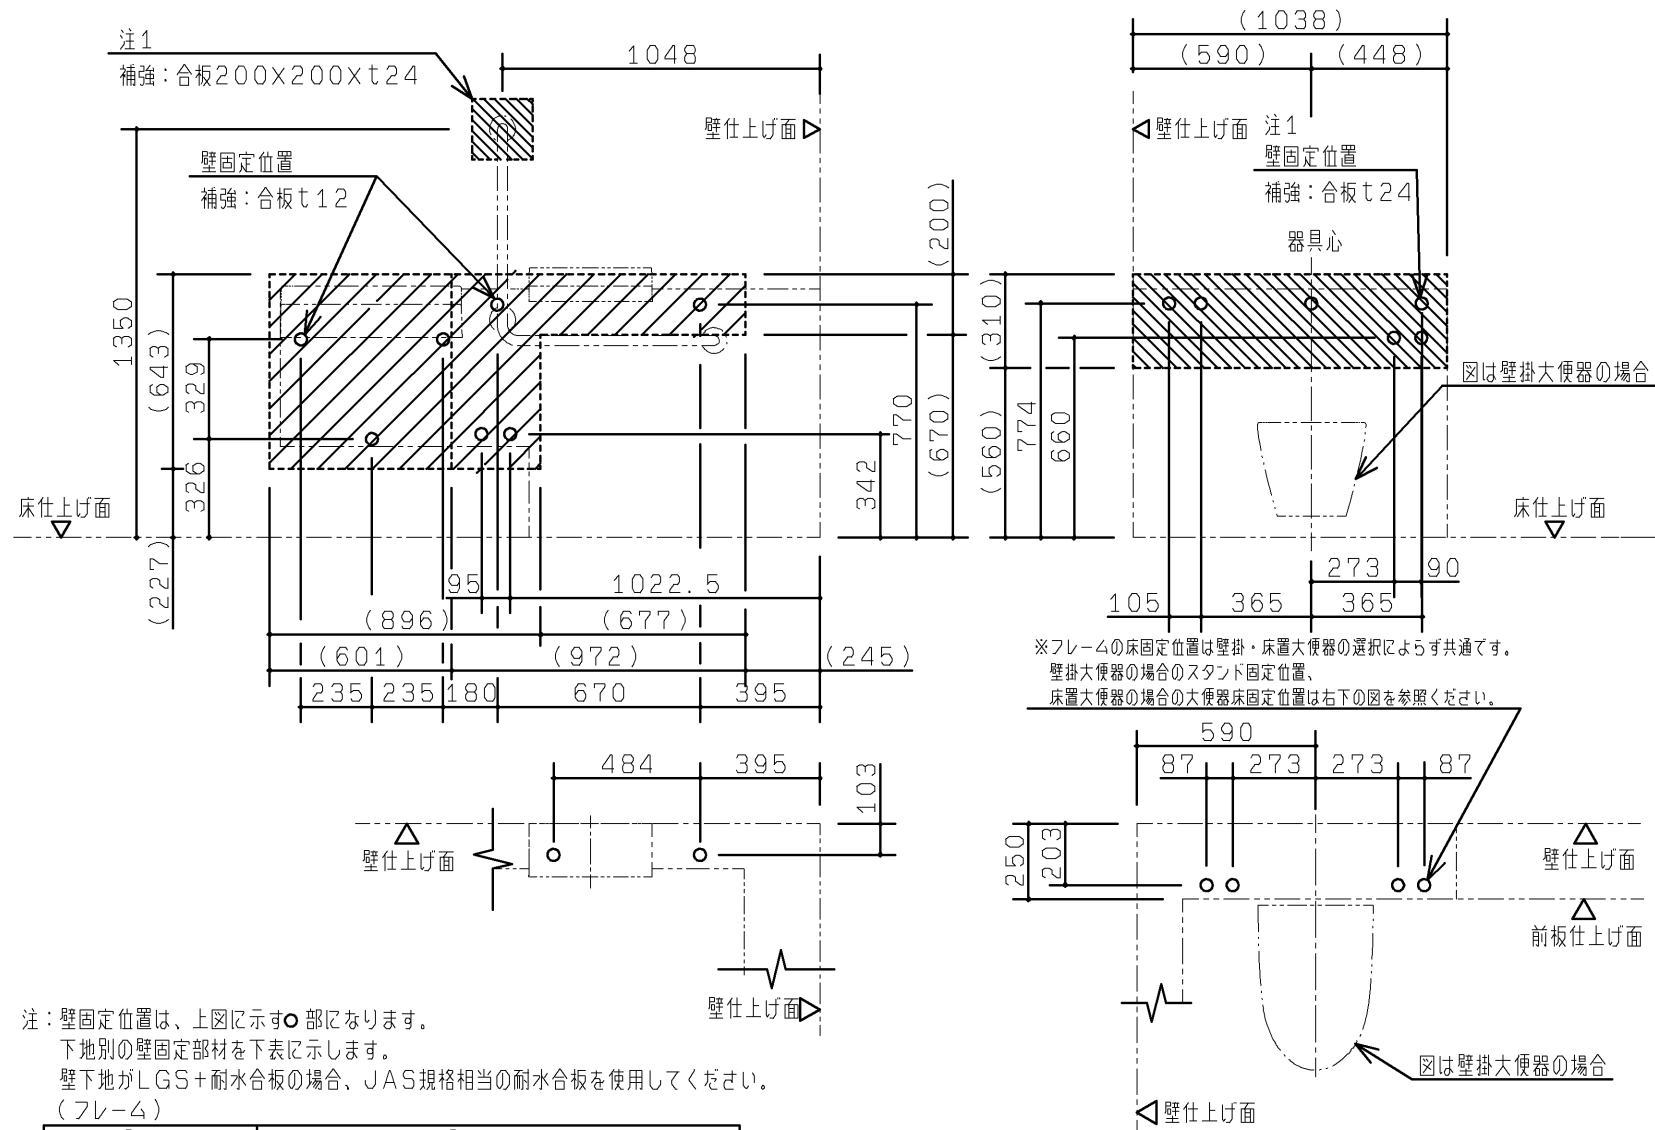

注：壁固定位置は、上図に示す○部になります。
下地別の壁固定部材を表に示します。
壁下地がLGS+耐水合板の場合、JAS規格相当の耐水合板を使用してください。
(フレーム)

壁下地	壁固定部材	
コンクリート	樹脂プラグ(タッピンねじφ4.5〜φ6.2用) 下穴φ8、深さ：55	同梱
LGS+耐水合板	トラスタッピンねじ φ5×50	同梱

(L型手すり：上部固定4点)

壁下地	壁固定部材	
コンクリート (仕上厚10mm以内)	アンカーボルトM6×85 下穴φ6、深さ：85	同梱
LGS+耐水合板	コーチねじ φ6×70	同梱


注：大便器が壁掛けタイプの場合(●：大便器スタンド床固定位置)
(大便器)

床下地	床固定部材	
・床コンクリート仕様 圧縮強度20.6MPa以上 鉄筋のかぶり厚50mm以上 養生期間28日以上 (アンカー施工時) ・仕上厚60mm以内	M12アンカーボルト 下穴φ12.5、深さ：50mm以上	同梱


注：大便器が床置きタイプの場合(●：大便器床固定位置)
(大便器)

床下地	床固定部材	
コンクリート (仕上厚10mm以内)	樹脂プラグφ4.5〜φ6.2用 下穴φ8、深さ：55	同梱



※器具心の寸法は「外観図」を参照ください。
※壁固定位置には補強が必要となります。下記の注意をご参照ください。

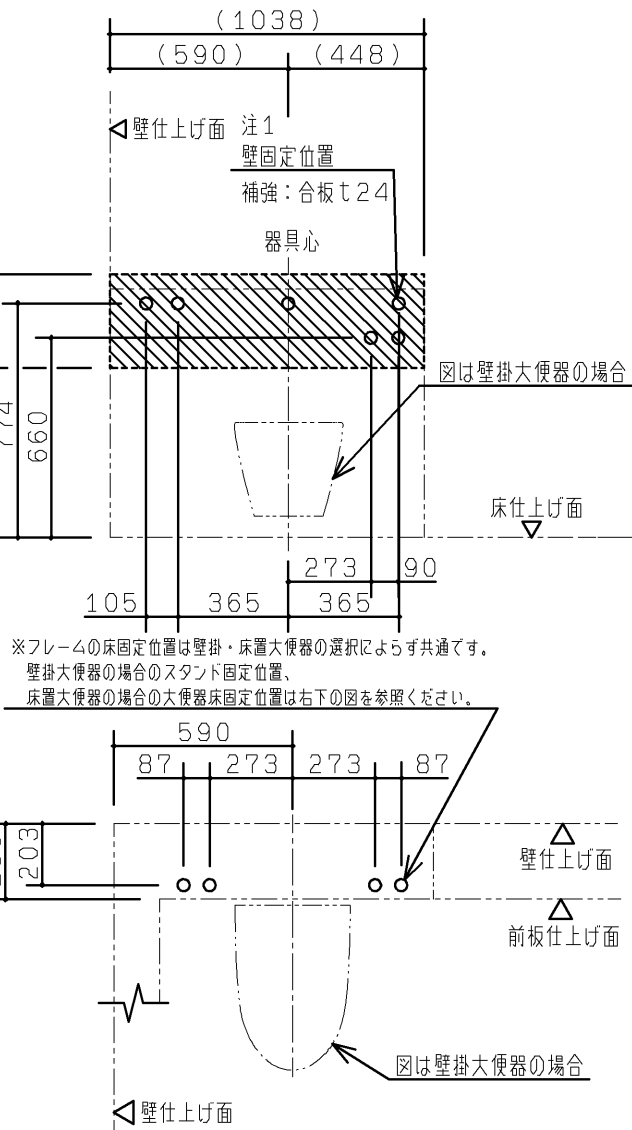

注：壁下地がLGSの場合、フレームが強固に固定できるよう
あらかじめ壁に下記の補強をご用意ください。
斜線部は必要最小限の貼り付け目安を示しています。
壁がLGS(H=4m以下)の場合の補強方法

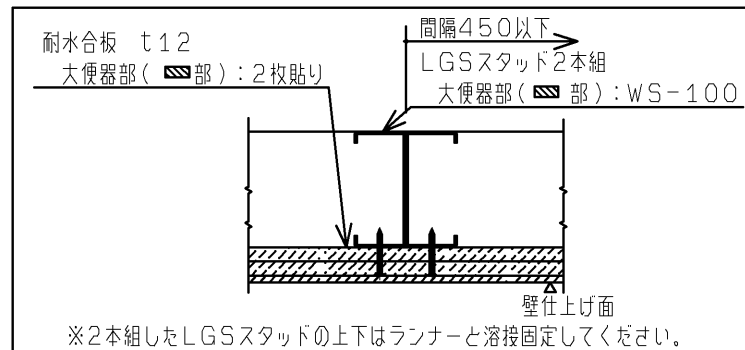


※2本組したLGSスタッドの上下はランナーと溶接固定してください。
注1：壁下地がLGSの場合、耐水合板t12を2枚
またはt24を1枚貼りしてください。

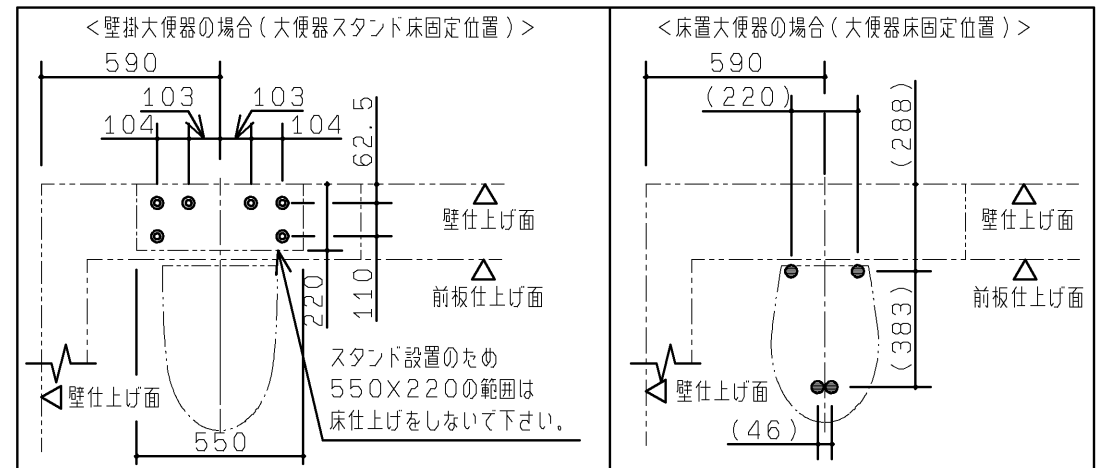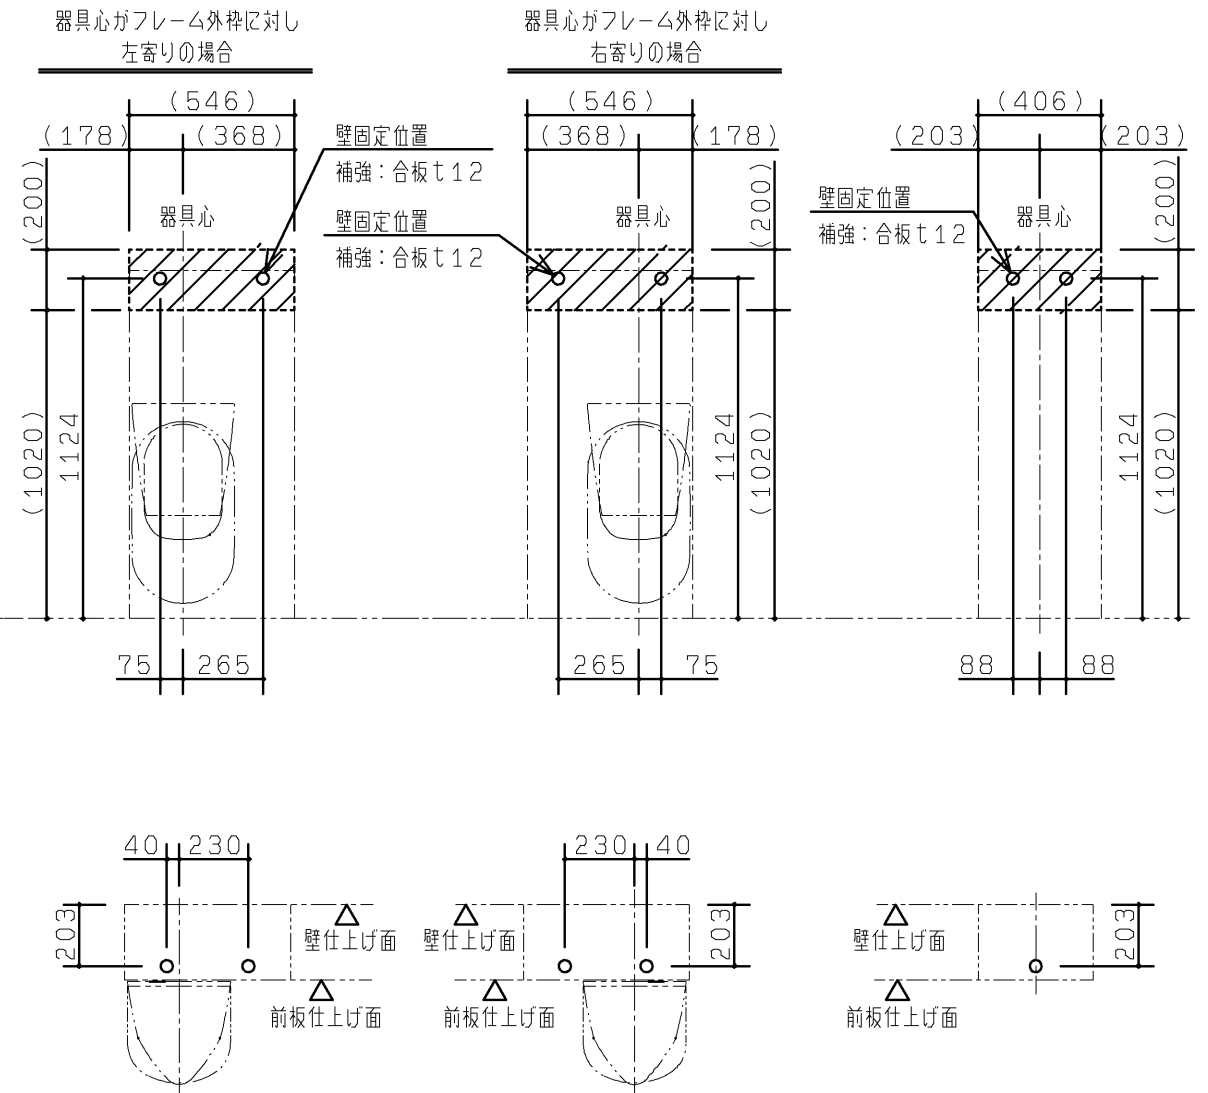


TOTO		第三角法	単位 mm	名称	コンパクト多機能トイレパック 事前施工情報 (左勝手)	
製図 小 埜	検図 高 塩	日付 17. 12. 15	尺度 1：25	品番	UAD***L*****	
備考				図番	K-UAD=L	

生産中止図面
事前施工情報（電気工事）
2019/05

大便器部、汚物流し部

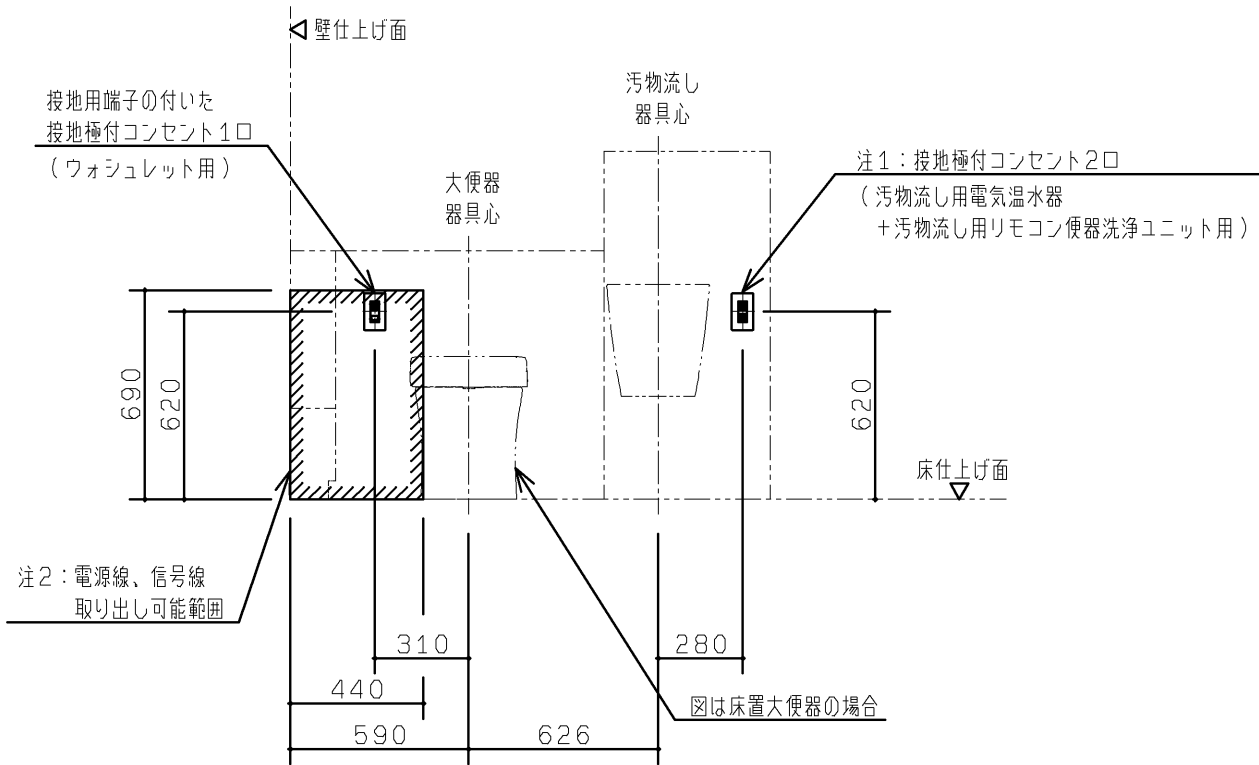

操作系部・洗面器部（注3）

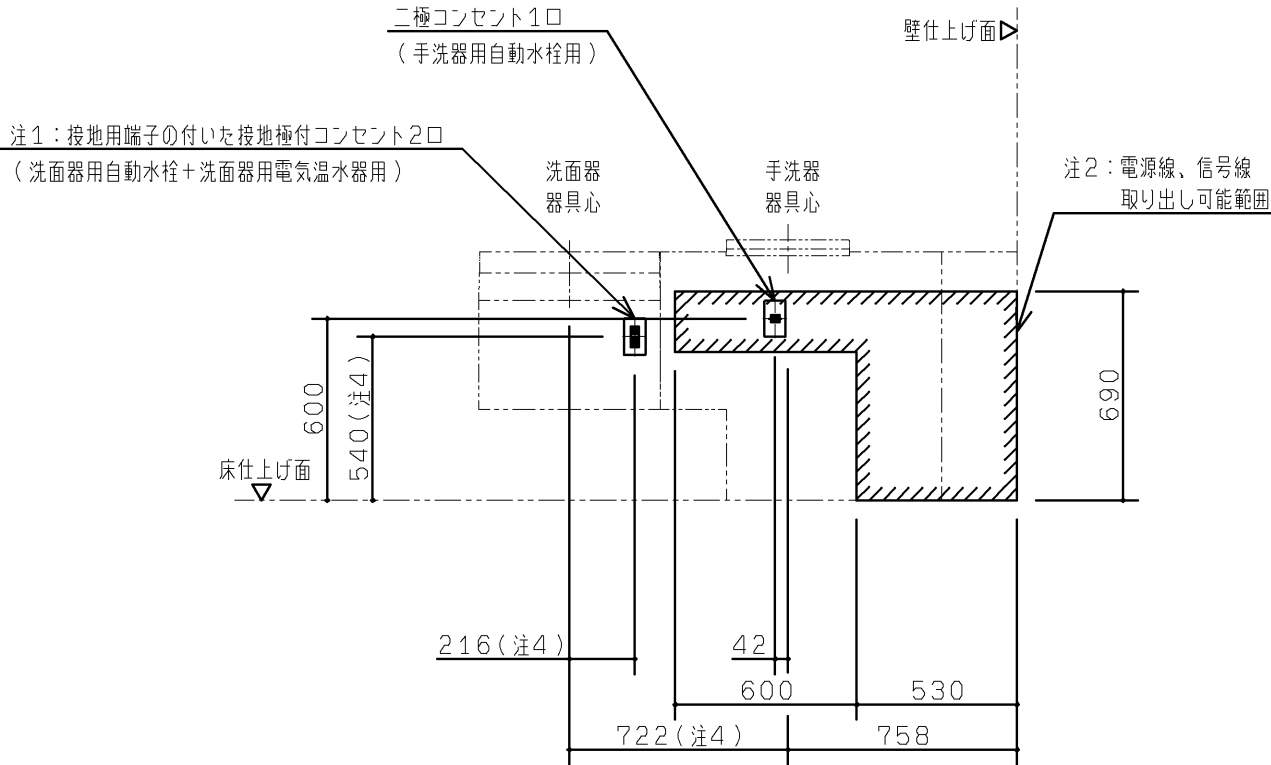



注：各製品の消費電力を確認の上、電気工事を行ってください。部材は現場手配となります。
注：内蔵器具・フレームと干渉するため、必ず埋込コンセントを準備してください。（露出コンセントは設置不可）

注1：電気温水器なしの場合は、二極コンセント1口になります。
注2： は呼出しボタン用電源線の取り出し可能範囲を示します。
注3：洗面器、手洗器ありの場合を図示しています。
洗面器、手洗器なしを選択した場合はコンセントは不要です。
注4：手洗器なしを選択した場合でも、洗面器部のコンセント位置は手洗器ありの場合と同じです。

器具種類	電源	定格消費電力	備考
汚物流し用 リモコン便器洗浄ユニット	AC100V 50/60Hz	常時1W 駆動時30W	ACアダプター電源コードの長さ：1.9m
ウォシュレット（アプリコット）	AC100V 50/60Hz	1260W	電源コードの長さ：1.0m
ウォシュレット（PS）		410W	
汚物流し用電気温水器	AC100V 50/60Hz	600W	電源コードの長さ：0.7m
洗面器用電気温水器	AC100V 50/60Hz	505W	電源コードの長さ：1.0m、アース線の長さ：1.0m
手洗器用自動水栓	AC100V 50/60Hz	常時0.4W 作動時0.6W	電源コードの長さ：0.75m
洗面器用自動水栓	AC100V 50/60Hz	常時0.4W 作動時0.6W	電源コードの長さ：0.75m

TOTO		第三角法	単位 mm	名称	コンパクト多機能トイレパック 事前施工情報 （左勝手／汚物流しあり）	
製図	小 埜	検図	高 塩	日付	尺度	品番
				17. 12. 15	1：25	UADA*1/A*L*****
備考				図番		
				E-UADA=1_A=L=====		

事前施工情報（配管立ち上げ位置）

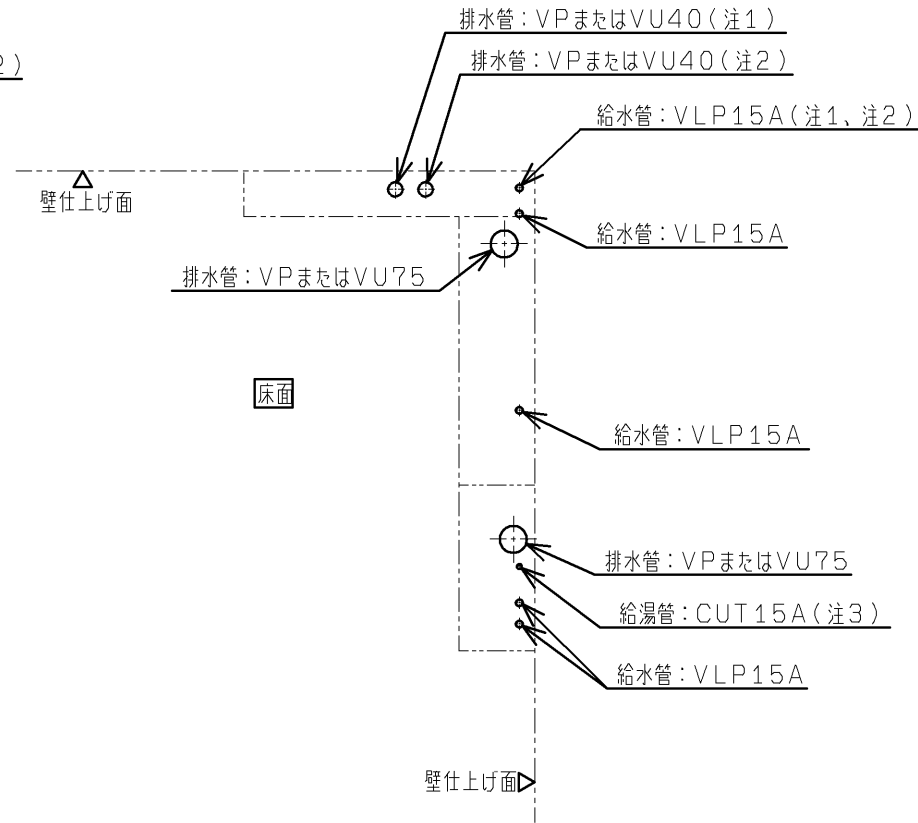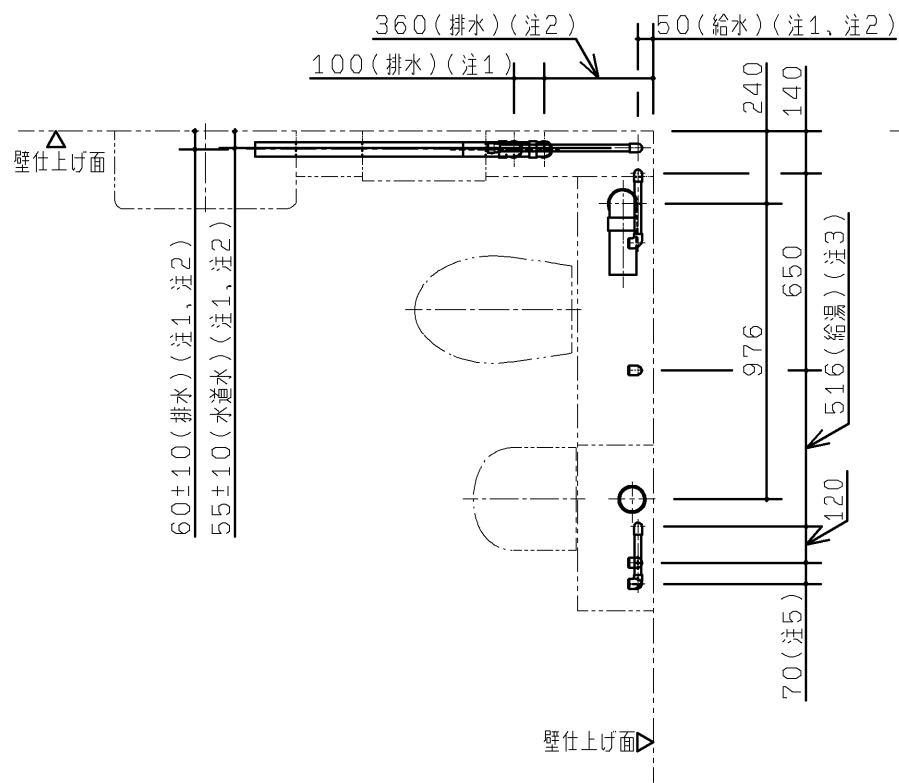

注：給水は図に示す位置に末端RC1/2で準備してください

洗面器	手洗器	汚物流し用電気温水器	RC1/2
あり	あり	あり	6ヶ所
あり	あり	-	7ヶ所
あり	-	あり	5ヶ所
あり	-	-	6ヶ所
-	あり	あり	5ヶ所
-	あり	-	6ヶ所
-	-	あり	4ヶ所
-	-	-	5ヶ所

注：VP75またはVU75排水管は順勾配1/100を、VP40またはVU40排水管は順勾配1/50を確実に確保してください。
ライニング内に通気管を通すことができませんので、排水はそれぞれ各個抜きにて準備してください。

注：末端は必ず異種金属接続用継手を使用してください。

注：配管は躯体壁などに確実に固定してください。

注：給水最低必要水压0.05MPa（流動時）、最高水压0.75MPa（静止時）

注：左図と異なる位置から配管を立ち上げる場合は、「配管取り出し可能範囲」を参考にしてください。

また、寸法詳細及び配管の取り回しに関しては、「フレーム詳細図」を参照の上、内蔵器具、フレームと干渉しないよう注意してください。

<必ずご確認ください>



注1：洗面器ありを選択した場合のみ。
手洗器の有無によらず、洗面器の設置位置、給排水立ち上げ位置は同じです。

注2：手洗器ありを選択した場合のみ。

注3：電気温水器なしの場合のみ。

注4：電気温水器なしの場合、水道水側は200±10です。

注5：電気温水器なしの場合、50±10です。

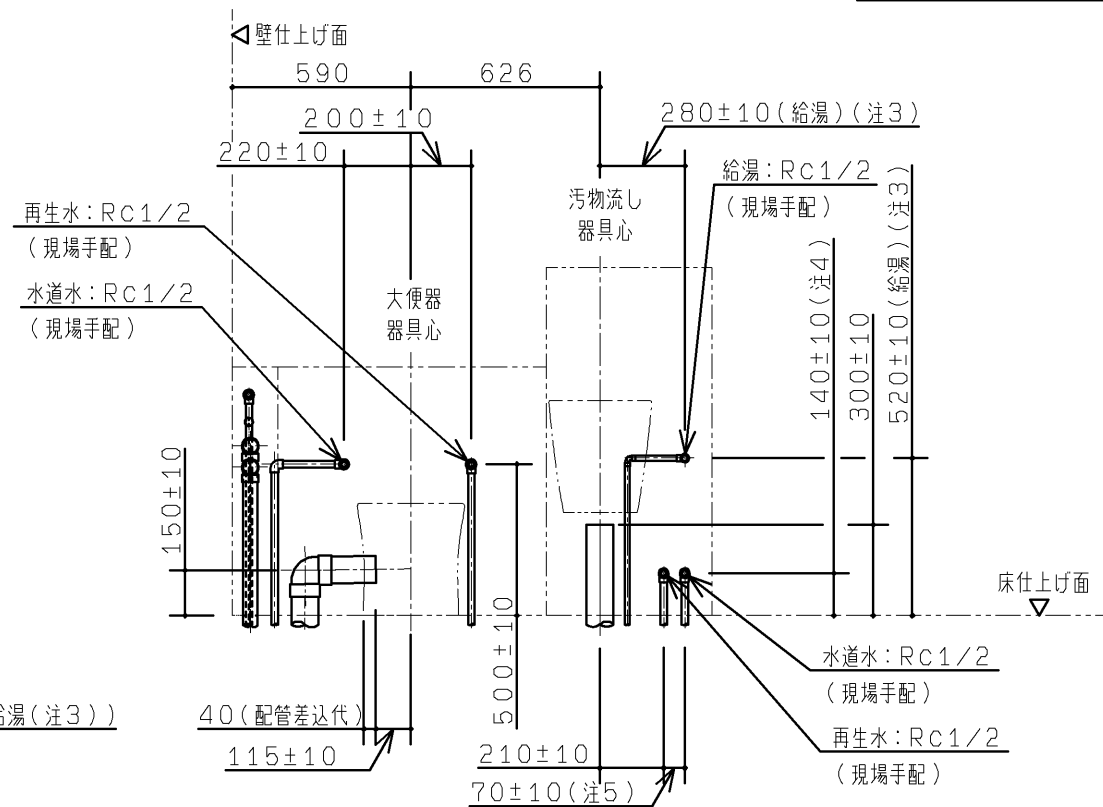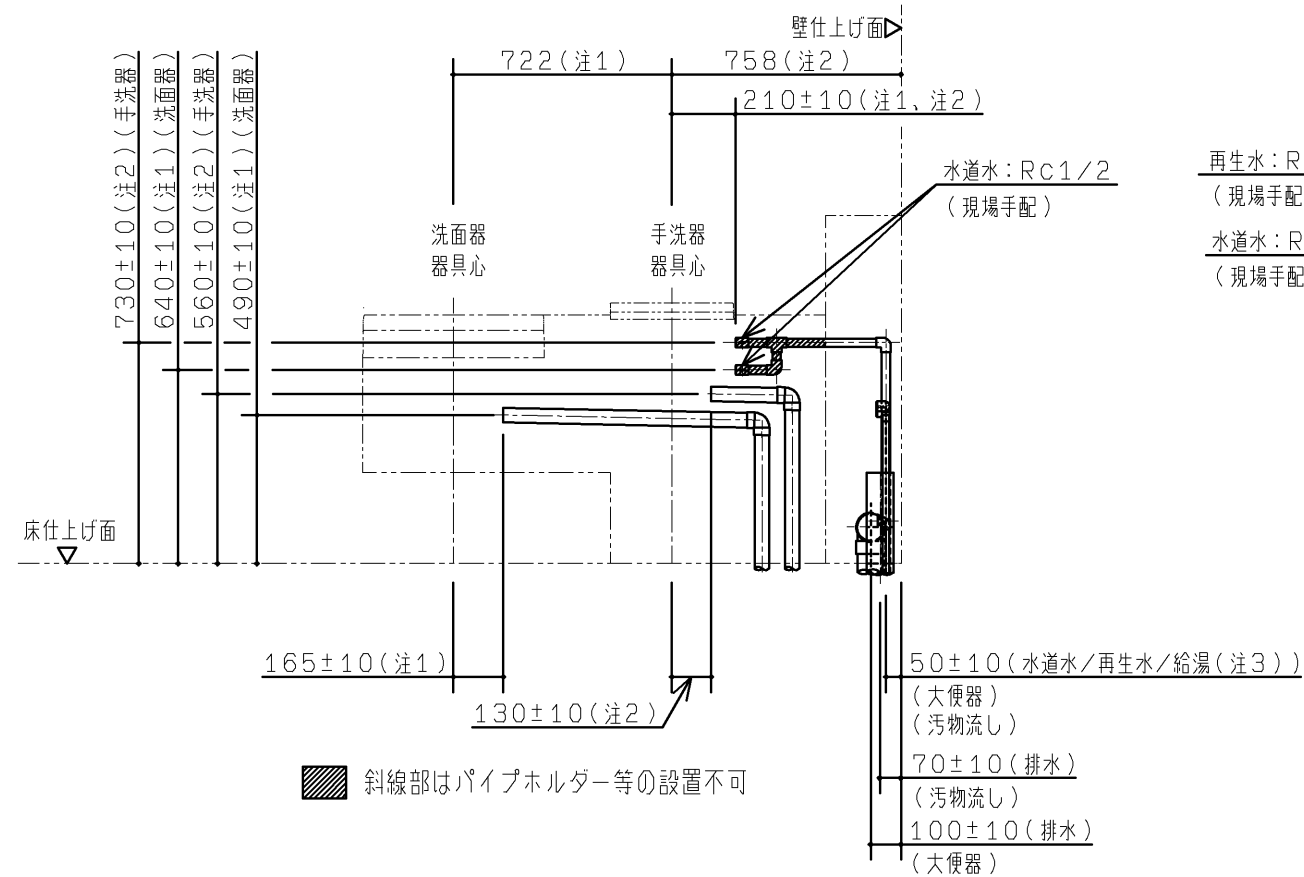

斜線部はパイプホルダー等の設置不可

TOTO				第三角法	単位 mm	名称	コンパクト多機能トイレパック 事前施工情報 （左勝手/床置き/汚物流しあり/再生水）
製図	小 埜	検図	高 塩	日付	尺度	品番	UADAY1/A*L2*****
備考				17. 12. 15	1:25	図番	H-UADAY1_A=L2===

◆本図はフレームや内蔵物に配管外形が干渉せずに取り出せる、床面・壁面の範囲を示します。
図に示す範囲以外は配管が取り出せませんので、注意してください。




【給水管】：給水管の外形寸法（保温含む）が納まる範囲を示します。

【排水管】：排水管の外形寸法が納まる範囲を示します。

※排水管は順勾配を確実に確保してください。
大便器・汚物流し：1/100
洗面器・手洗器：1/50



注1：手洗器なしの場合は、大便器給水範囲になります。
注2：手洗器なしの場合は、大便器排水範囲になります。
注3：手洗器なしの場合は、洗面器給水範囲になります。

※大便器排水を真後ろに抜く場合は、HP82S（別途手配）を使用してください。

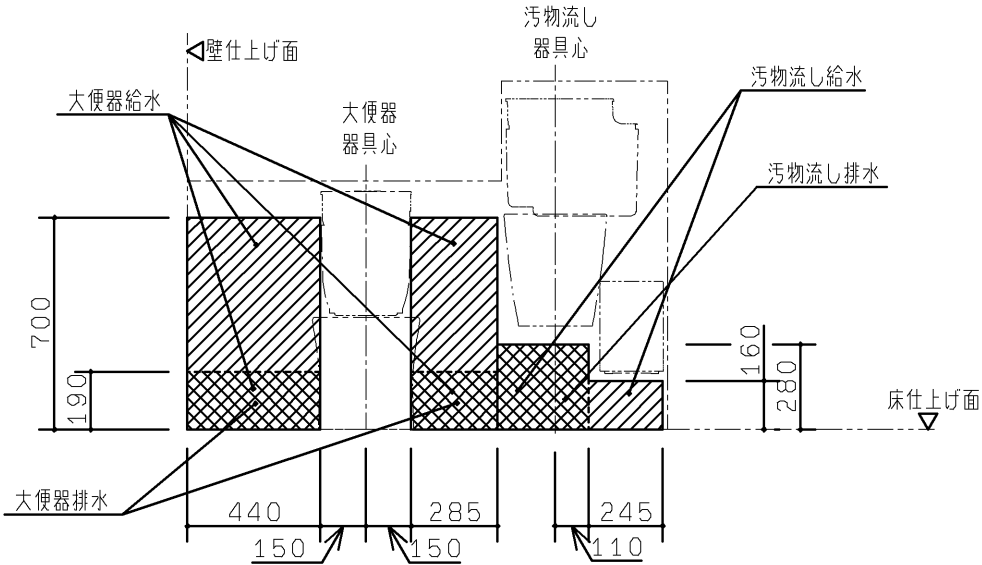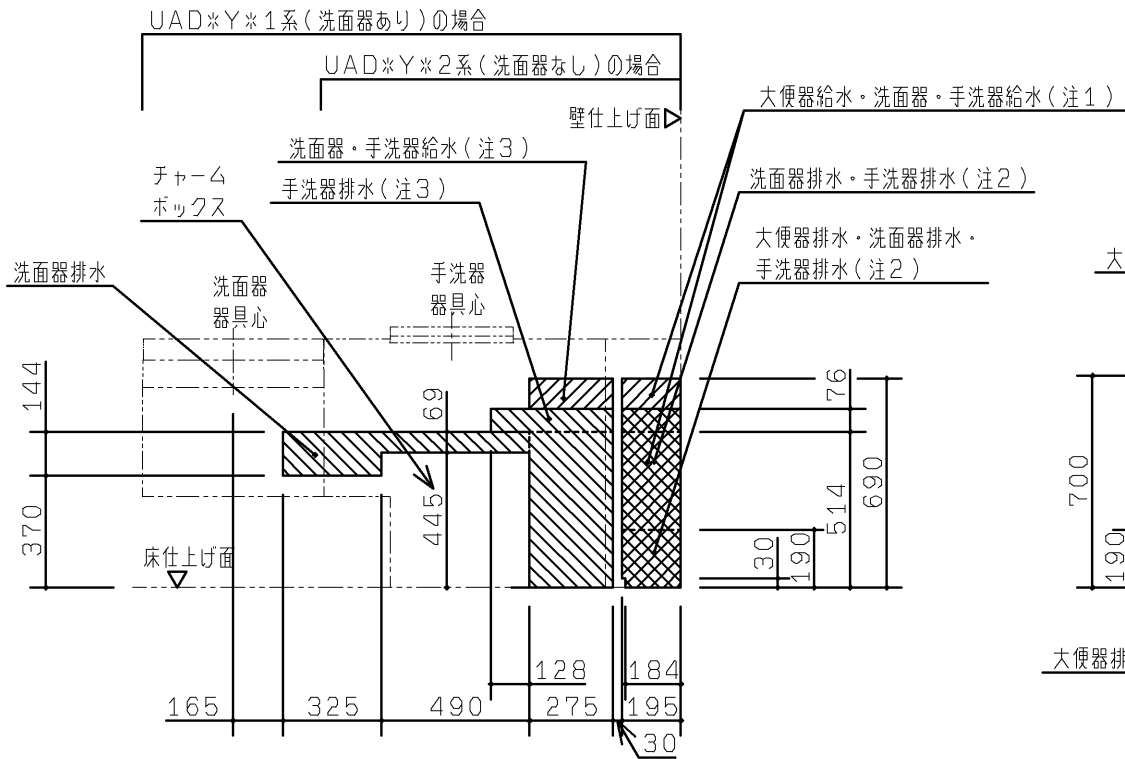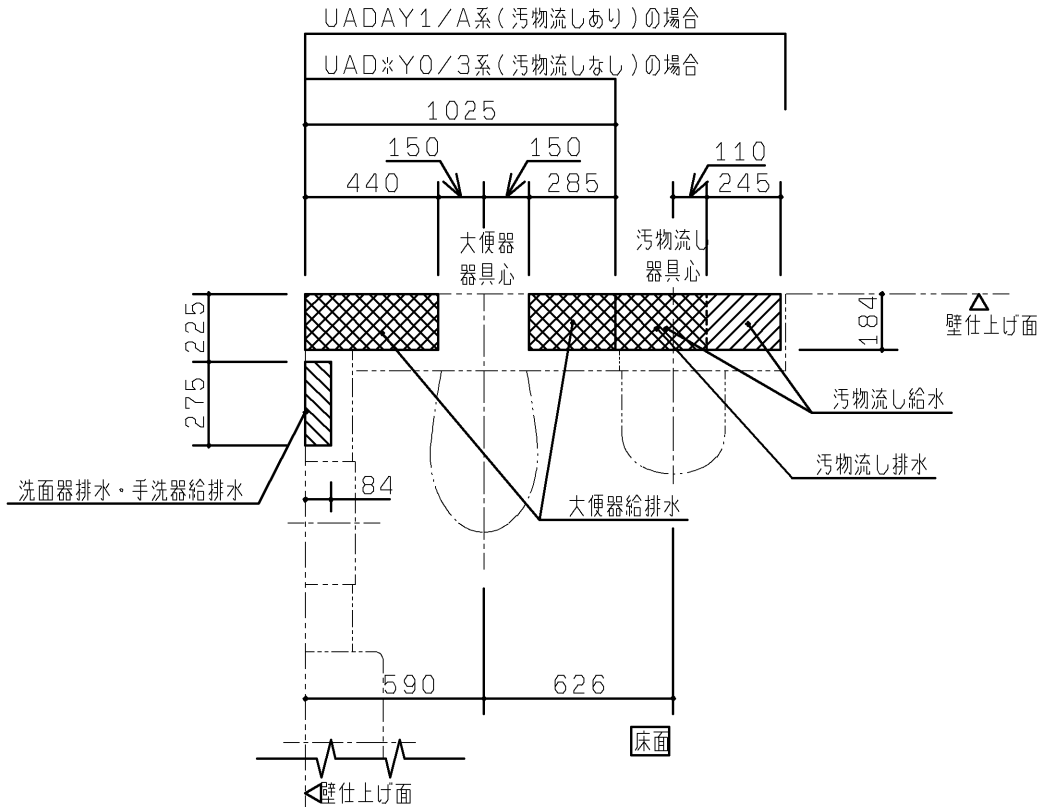

TOTO				第三角法	単位 mm	名称	コンパクト多機能トイレパック 事前施工情報 （左勝手／床置き／汚物流しあり）
製図	小 埜	検図	高 埜 結 城	日付	尺 度	品番	UAD*Y**L*****
備考				17.12.15	1：25	図番	H-UAD=Y1=L====

注1：詳細は「電気工事」をご確認ください。
注2：ウォシュレット分岐金具が接続されます。
注3：パウチしびん洗浄水栓付背もたれありの場合は、分岐金具が接続されます。
注4：詳細位置は「配管立ち上げ位置」をご確認ください。
※洗面器なしの場合、洗面器部ケーシングはありません。

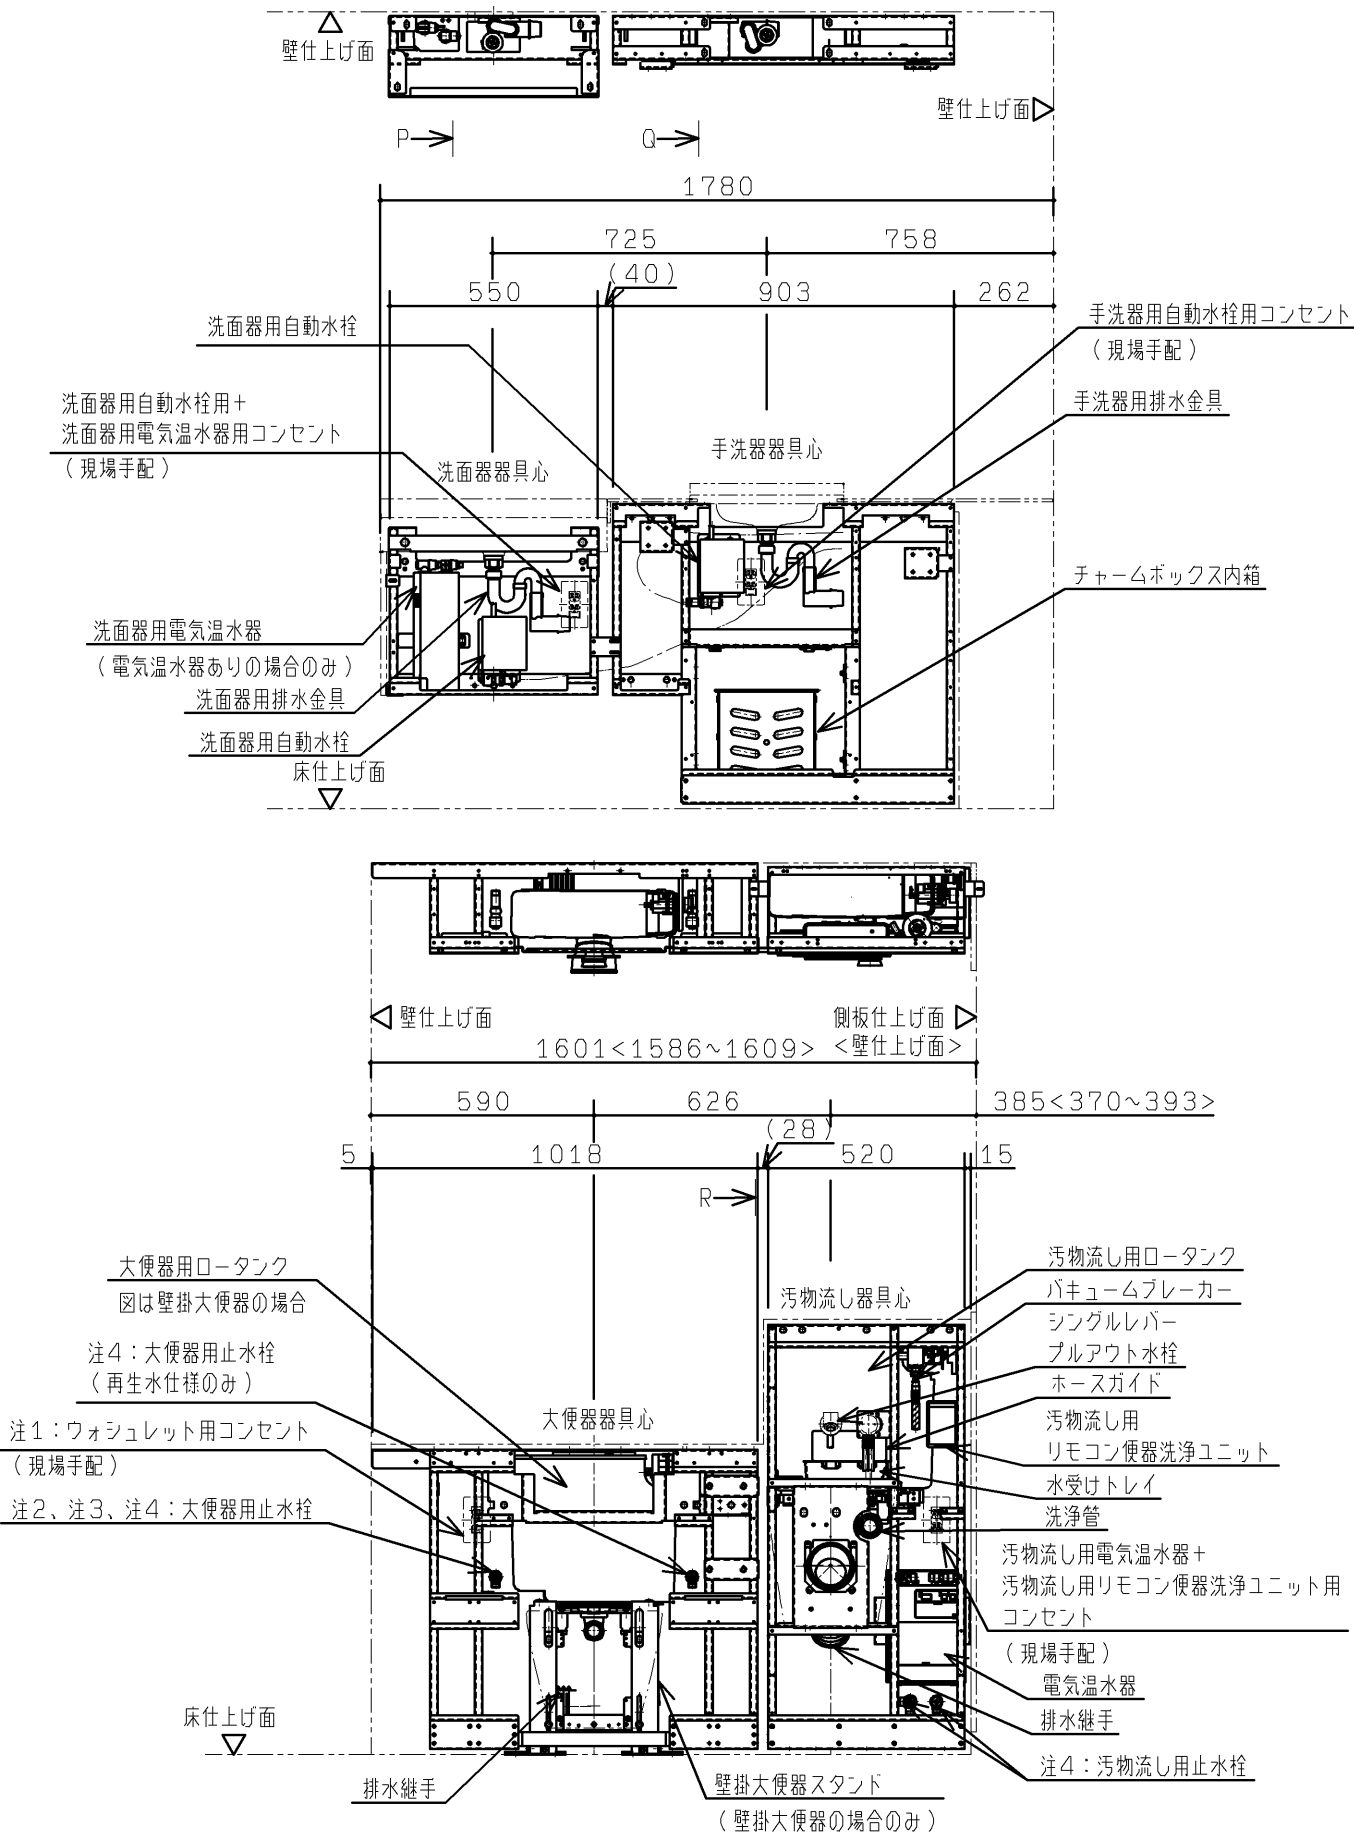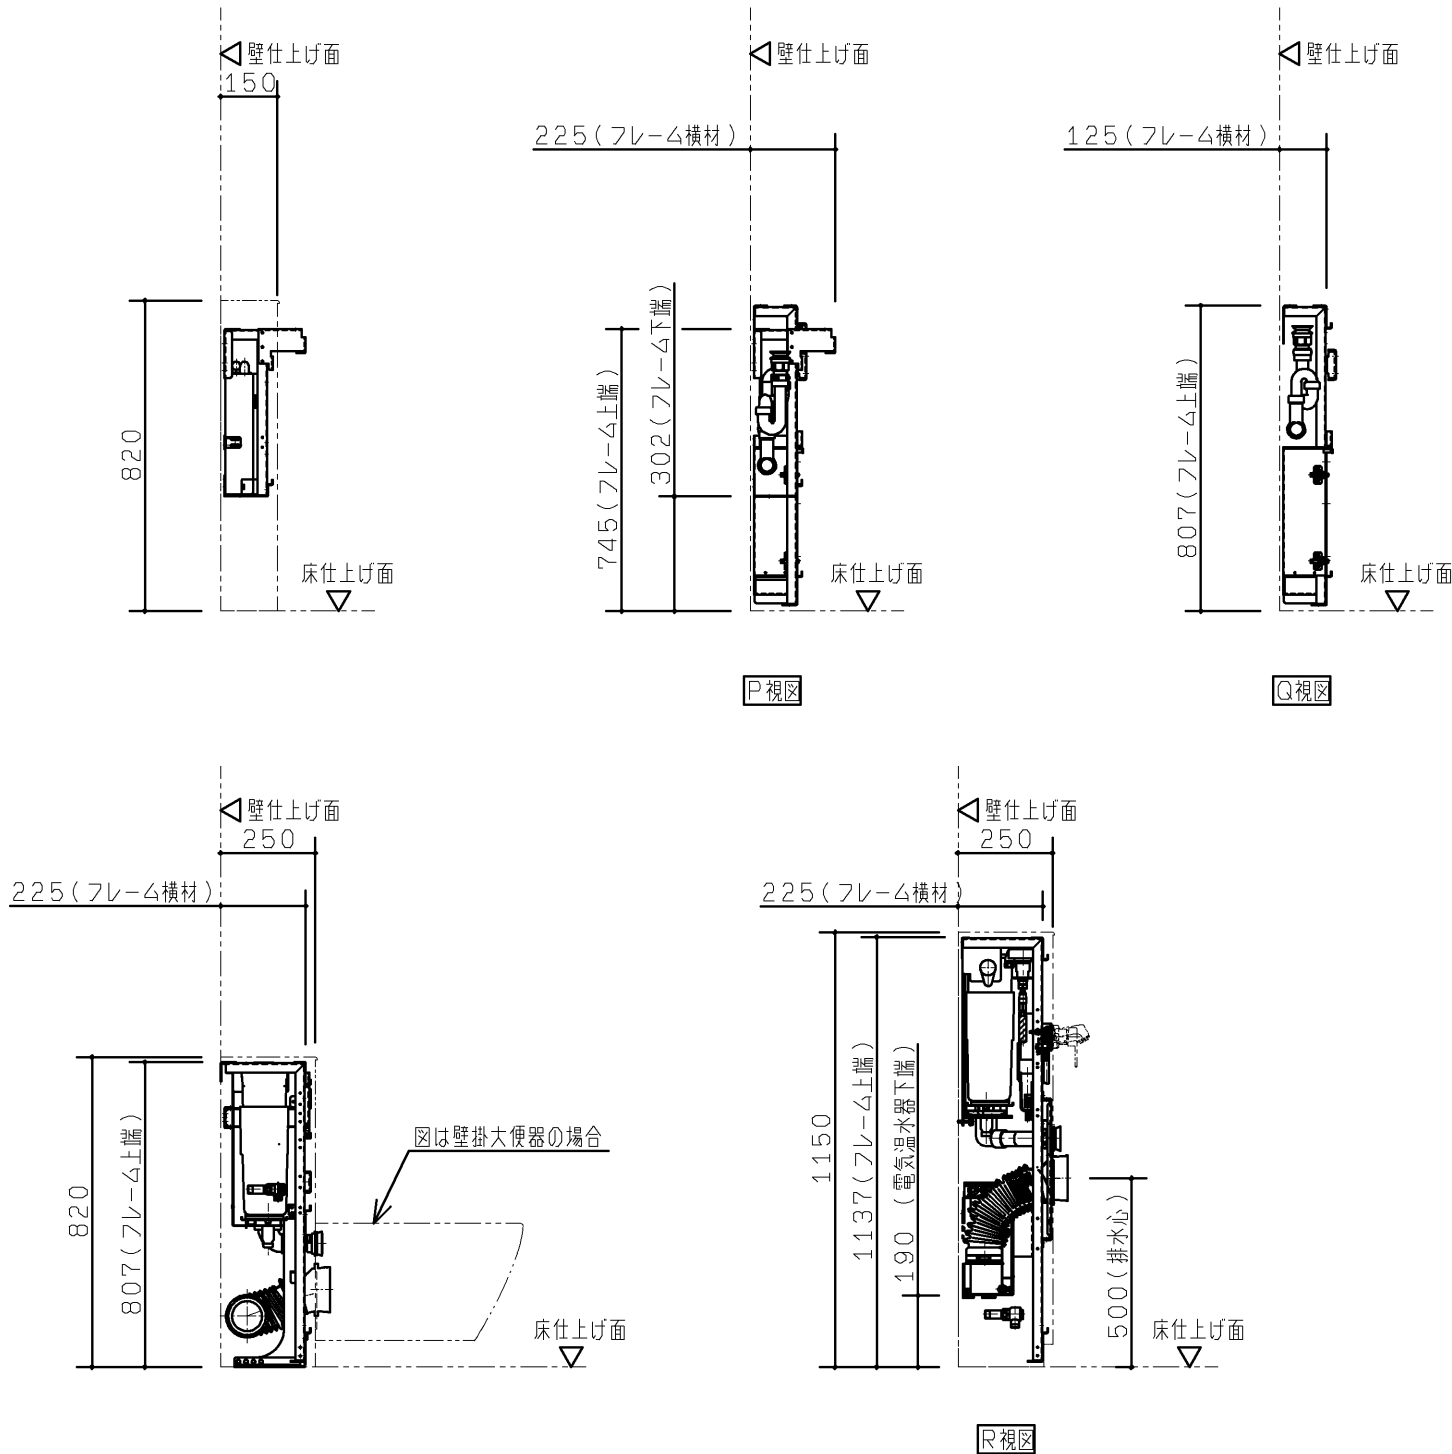

※<>内寸法はUADAKA/UADAYA系の寸法となります。

TOTO			第三角法	単位 mm	名称	コンパクト多機能トイレパック フレーム詳細図 (汚物流し/左勝手/汚物流し電温あり)	
製図	荒川	検図	高塩	結城	日付	17.12.15	尺度 1:20
品番					UADA*1/A*L***D/S***		
備考					図番 T-UADA=1_A=L===D		