




20・紙巻器、背のたれな
(加村サ下地バ底金)

※詳細につきましては、取扱説明書を参照してください。

A3

生産中止図面（単独配管）

2012/04
水道水仕様

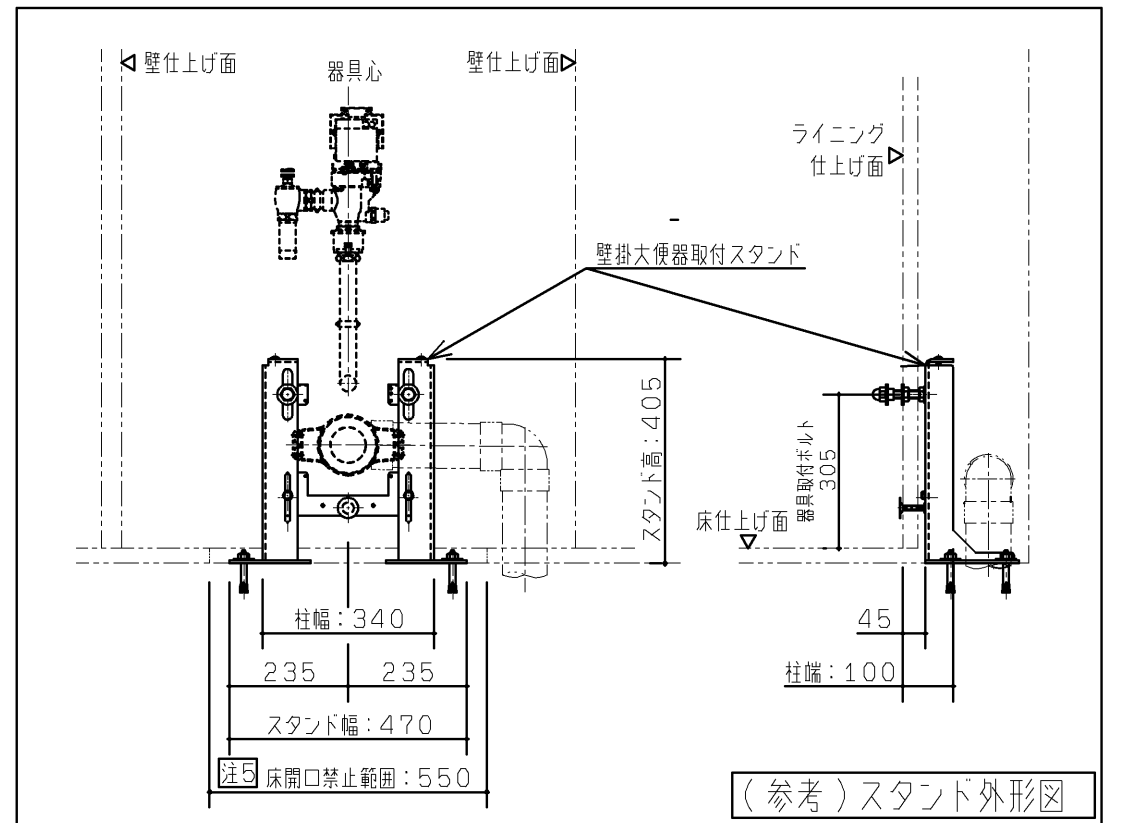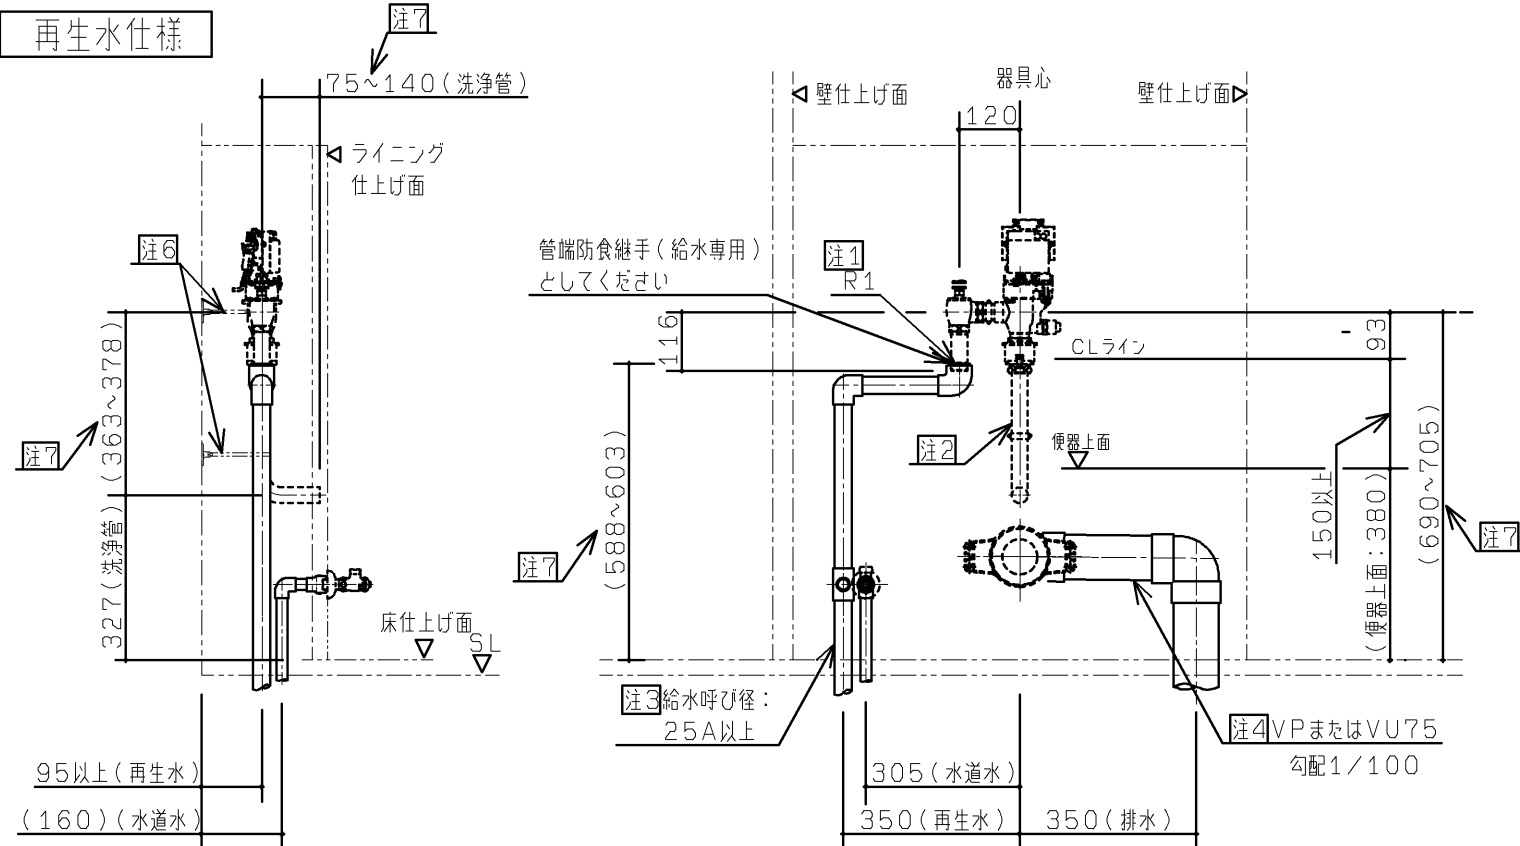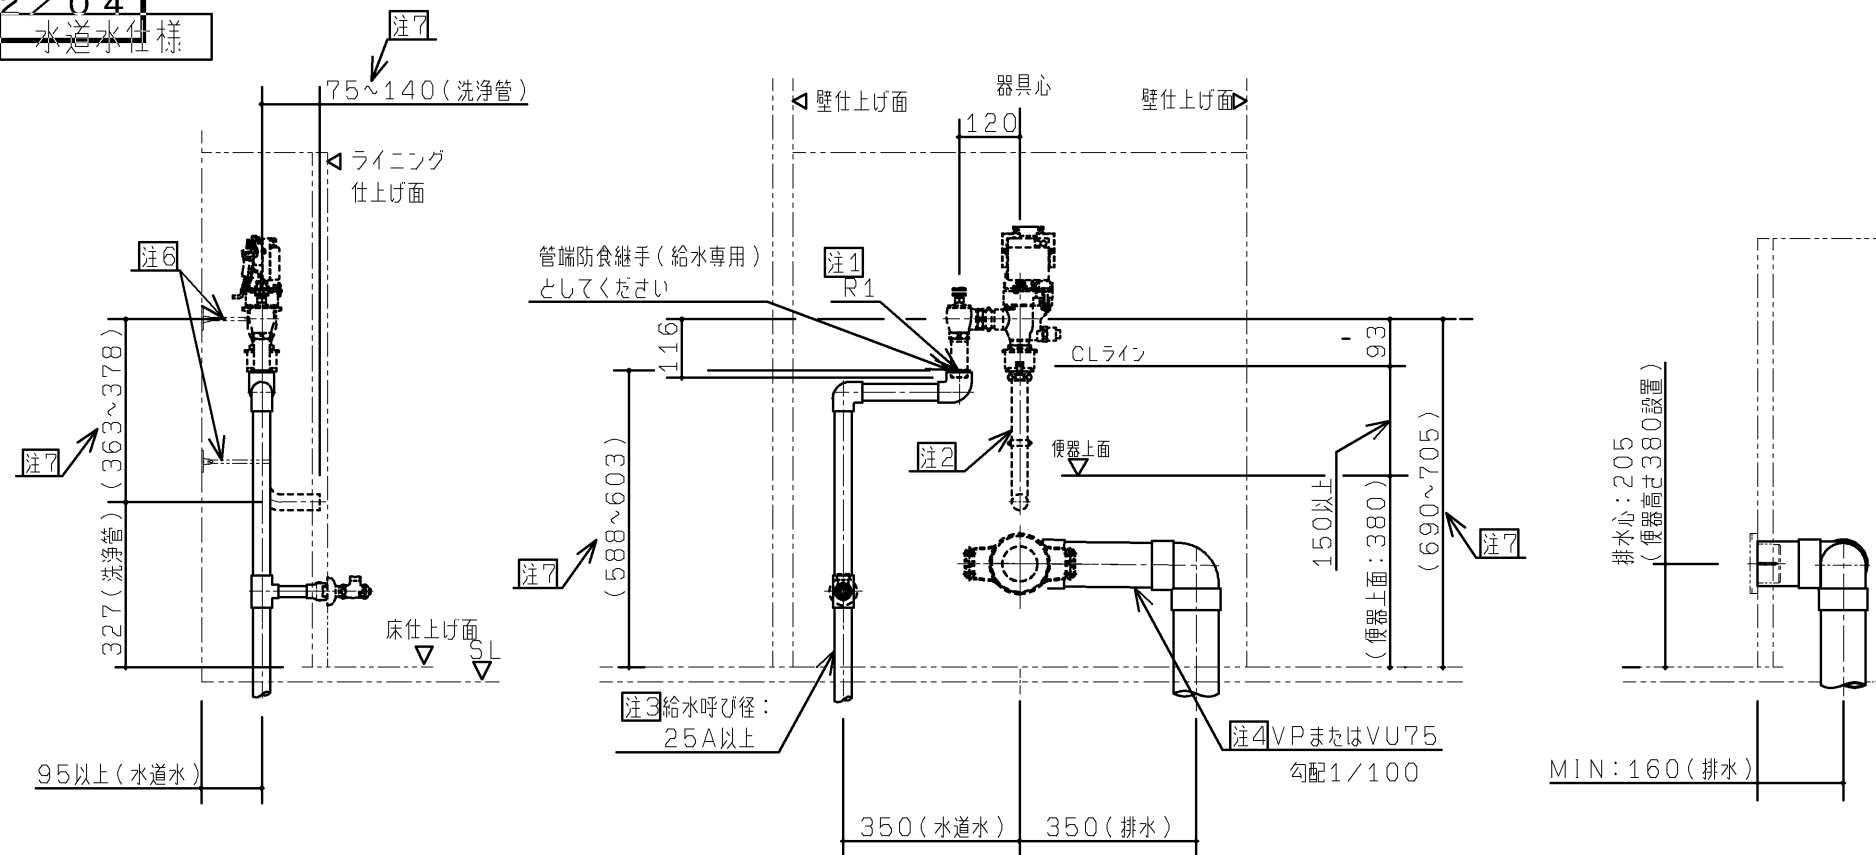



TOTO		第三角法		単位 mm	名称 壁掛6L大便器セット事前施工情報	
製図 白井	検図 大里 鈴木	日付 12.10.19	尺度 1:15	品番 UAXC=11		
備考 設備工事（単独配管）（1/3）				図番 UAXC=11		

※壁掛大便器専用ライニングに設置する場合はWL給水取り出し位置が異なりますので、壁掛大便器専用ライニング商品図を参照してください。

生産中止図面（横引配管）

2012/04



水道水仕様

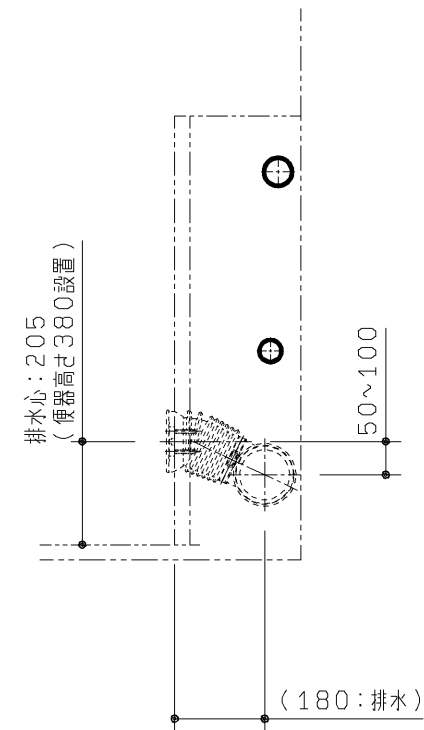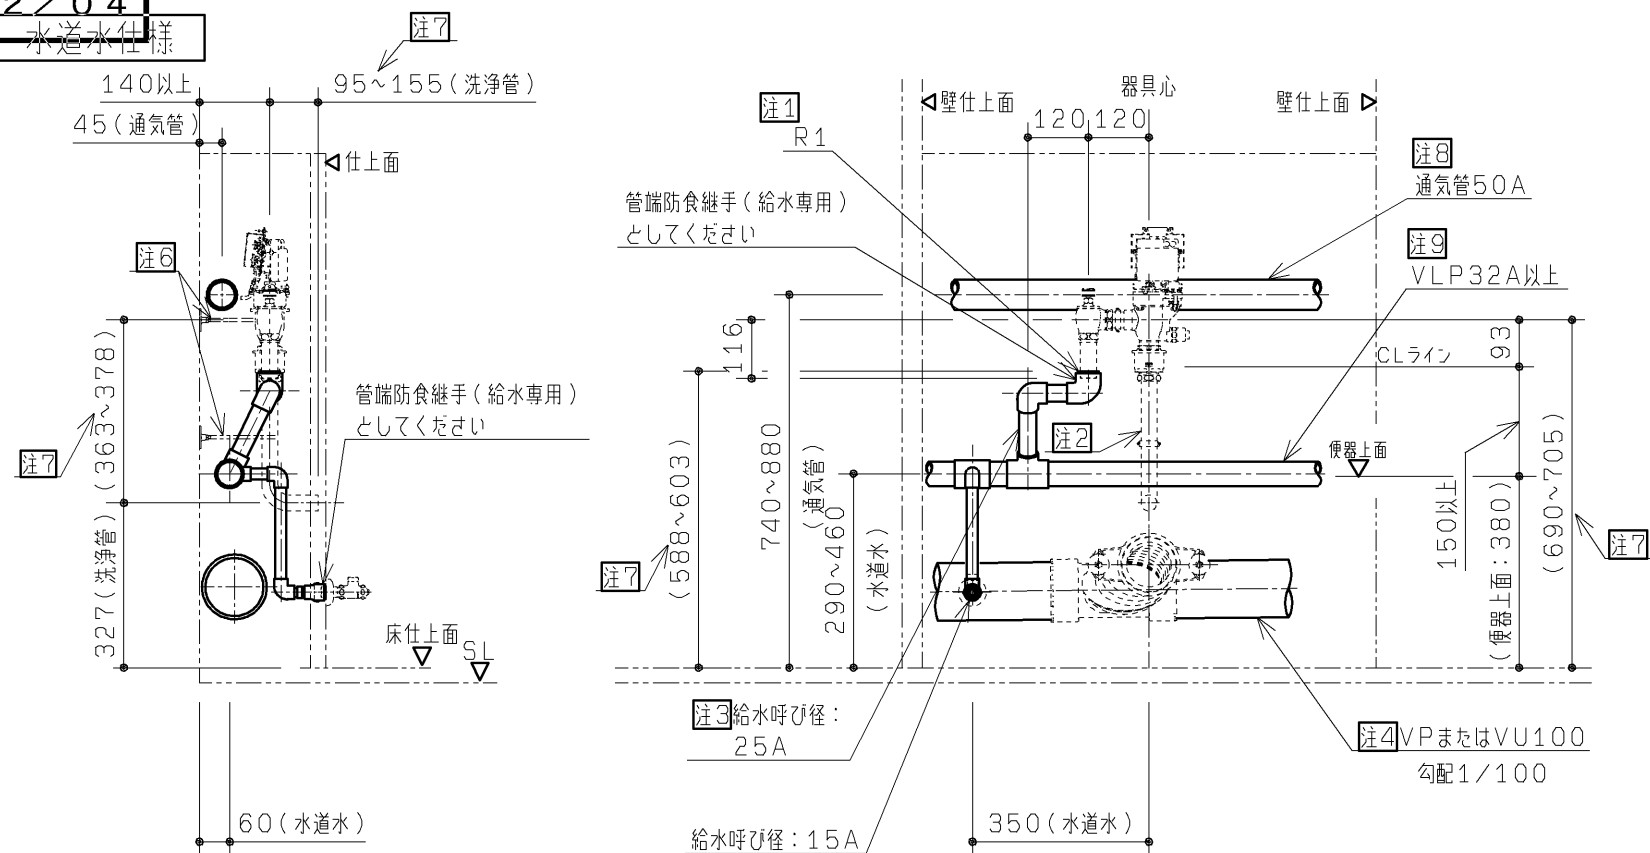

本図は、配管設置の一事例を示す参考図です。
使用する配管材によっては納まらないこともあります
ので、その際は立上げ位置を再設定してください。

- 注1: ねじサイズ R1 銅管以外と接続の場合、必ず絶縁継手を使用してください。
注2: 洗浄管: φ31. 75 (自動フラッシュバルブに含まれます)
注3: FV用の給水管径は25Aとしてください。
注4: 排水は末端の呼び径100で準備ください。
注5: ライニング内から配管床抜く場合は床開口禁止範囲
(スタンドのベースプレートの周囲40mmの範囲)を
避けた位置から取り出してください。
注6: 自動フラッシュバルブ本体及び、洗浄管を躯体又は
LGSなどから支持を必ず取ってください。
参考: カクダイ (品番: 2211・2216) 相当品
注7: フラッシュバルブ同梱洗浄管の長さの範囲で接続可能範囲を
示しています。
注8: 通気管と汚水管の接続は水上側の器具管で接続してください。
詳細は(3/3)参考図面を参照してください。
注9: 給水管呼び径は連数に応じて都度設計してください。1連横引きの
場合は、呼び径は25A以上としてください。
注: 給水には最低必要水压(流動時)0.07MPaを確保して
ください。(最高水压(静止時)0.75MPa)
注: 壁掛大便器取付スタンドの外形図を参考に、スタンドを避ける
位置に配管を立ち上げてください。

再生水仕様




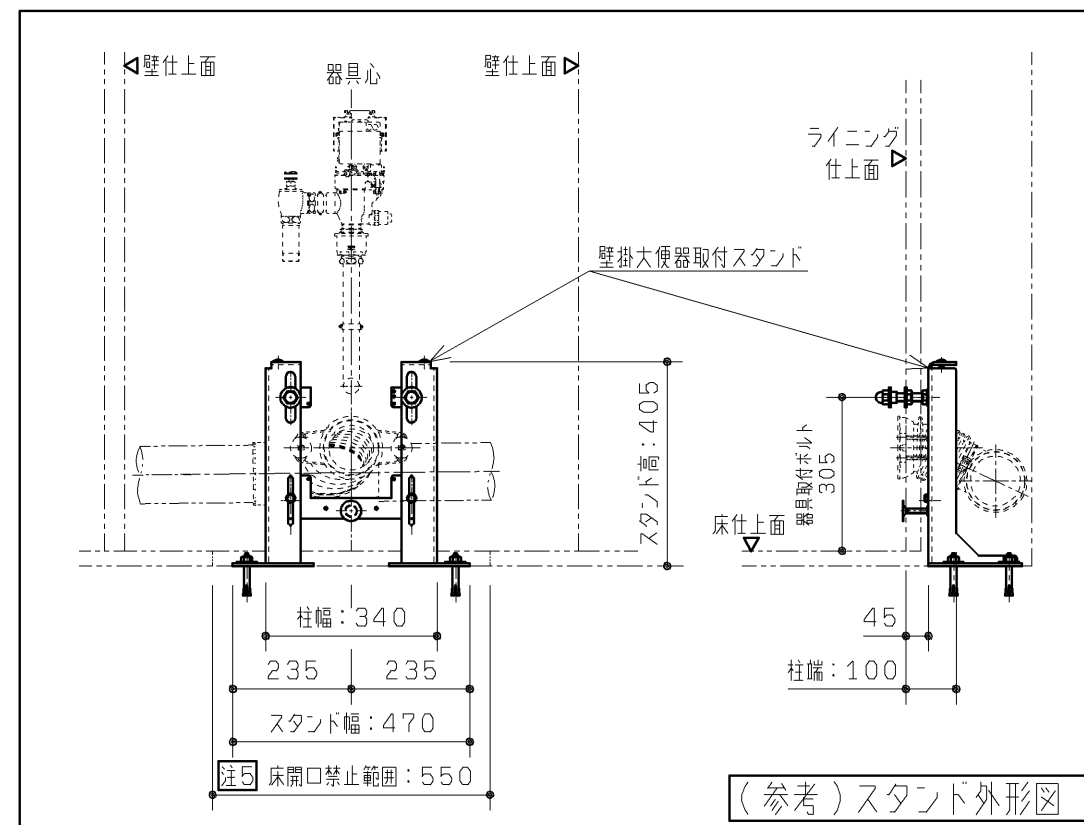
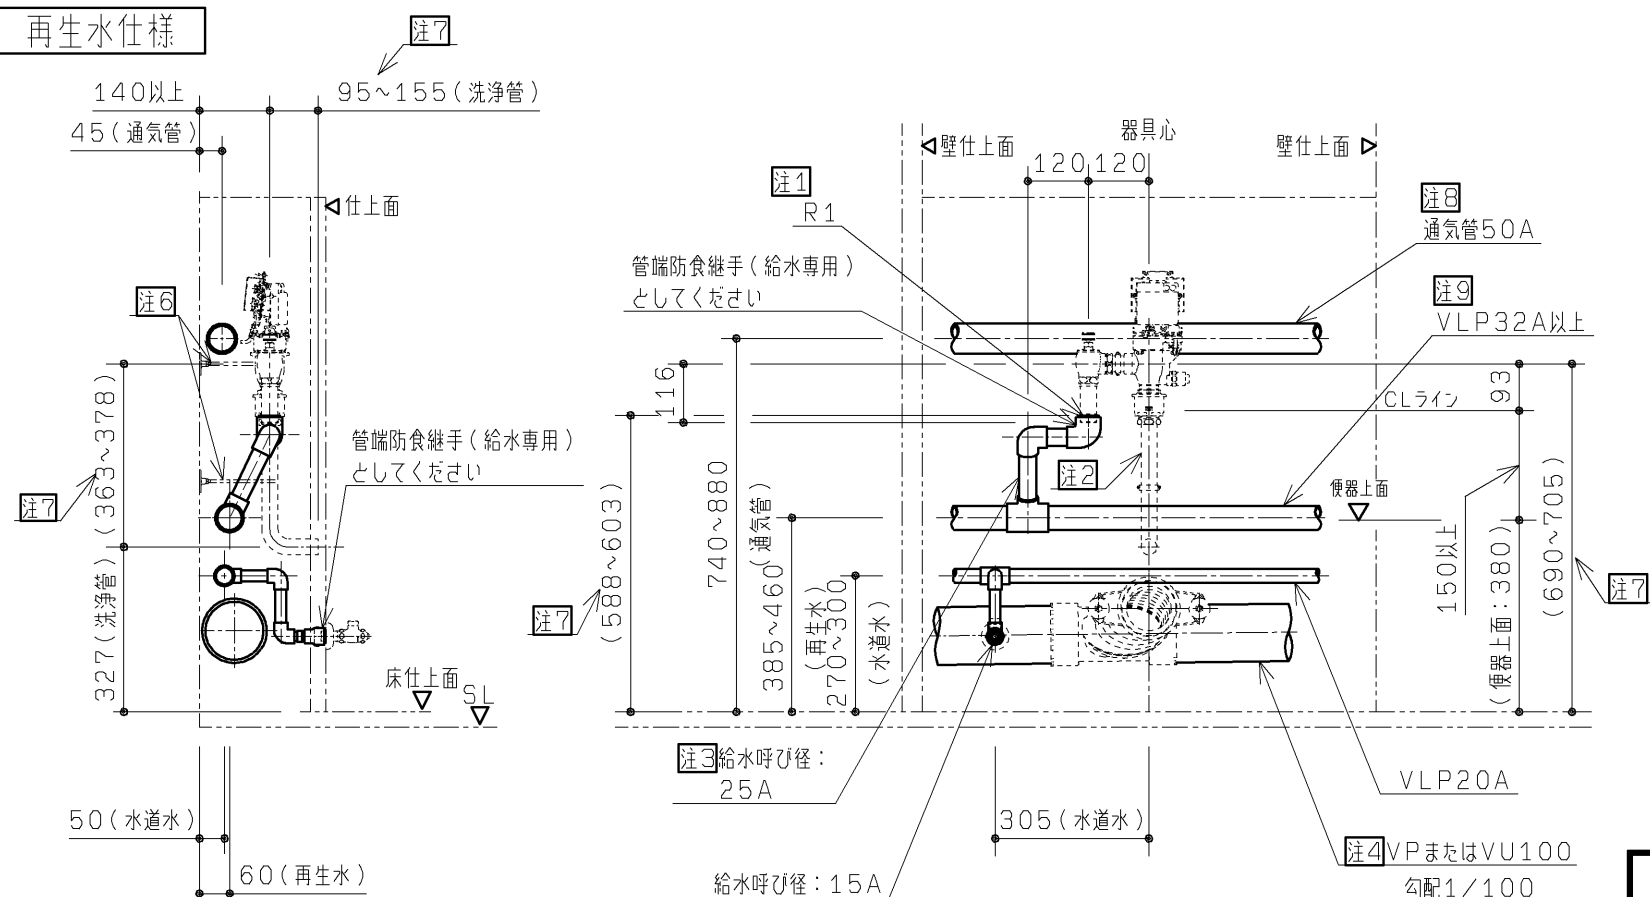


(参考) スタンド外形図

※壁掛大便器専用ライニングに設置する場合はWL給水取り出し位置が
異なりますので、壁掛大便器専用ライニング商品図を参照してください。

TOTO			第三角法	単位 mm	名称 壁掛6L大便器セット事前施工情報
製図 白井	検図 大里 鈴木	日付 13. 04. 30	尺度 1 : 15	品番 UAXC=12	
備考 設備工事（横引配管）（2 / 3）				図番 UAXC=12	

生産中止図面
2012/04

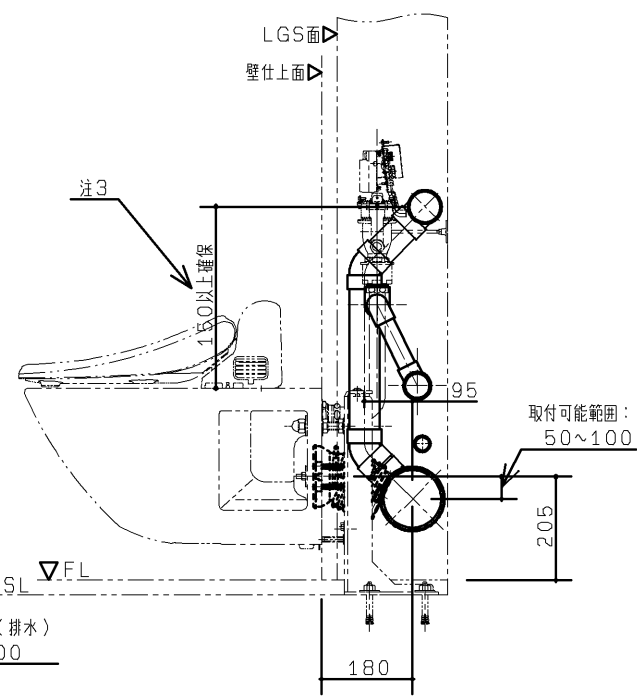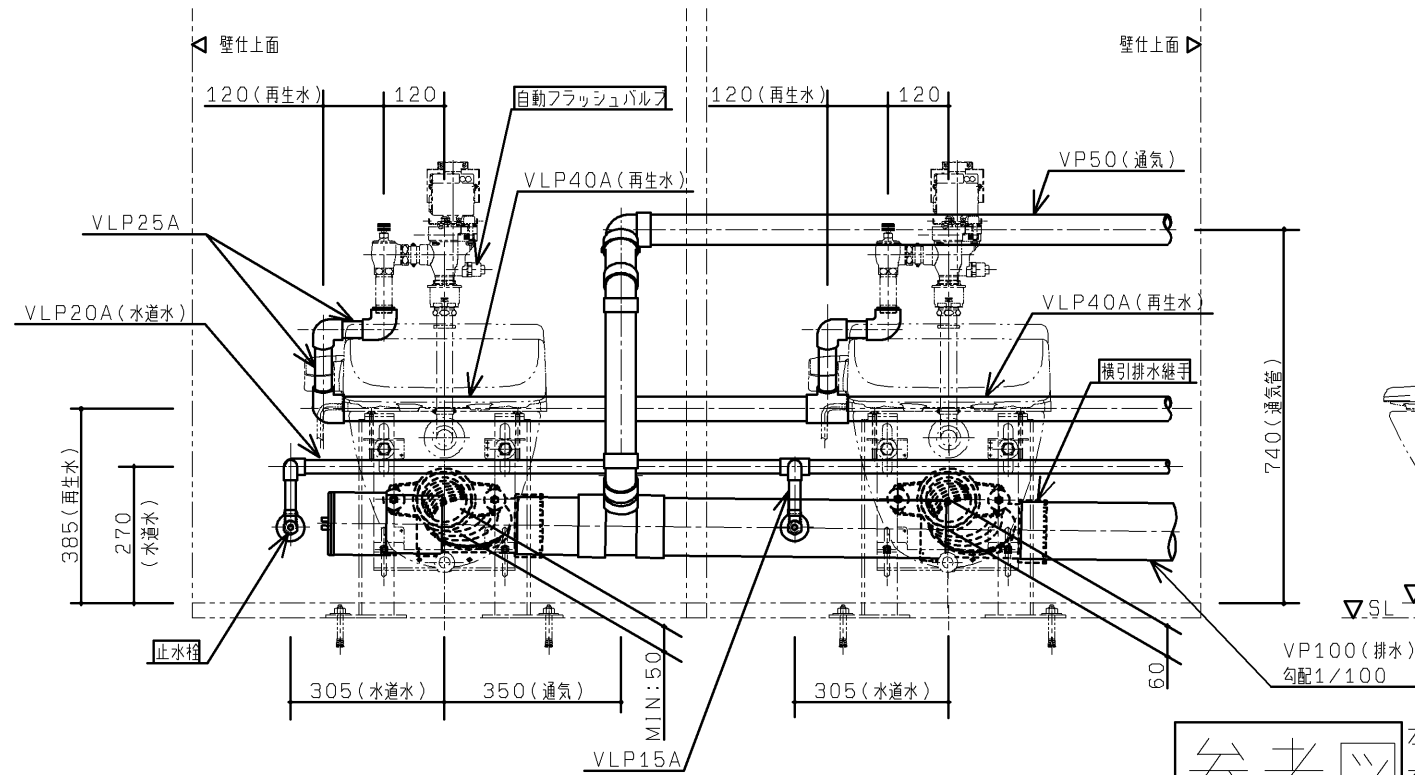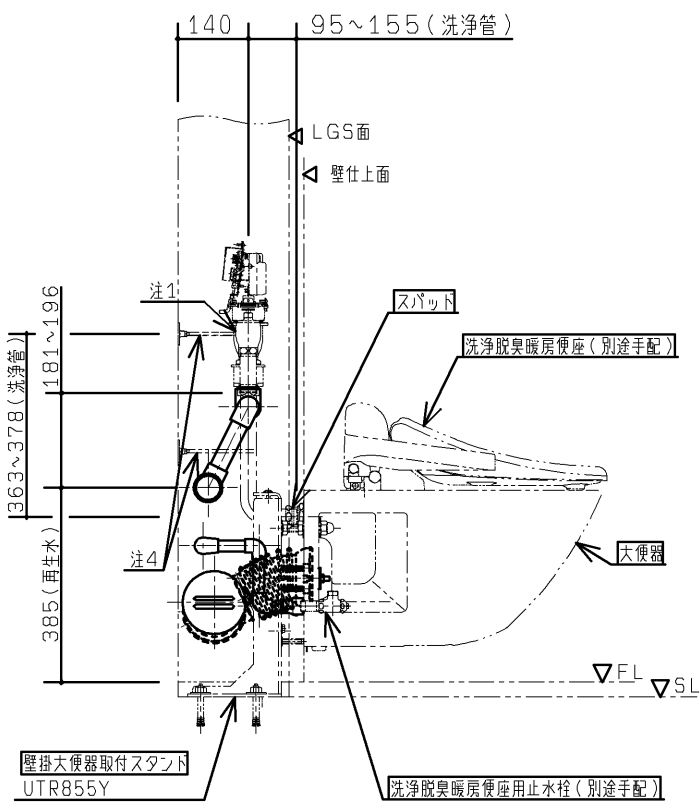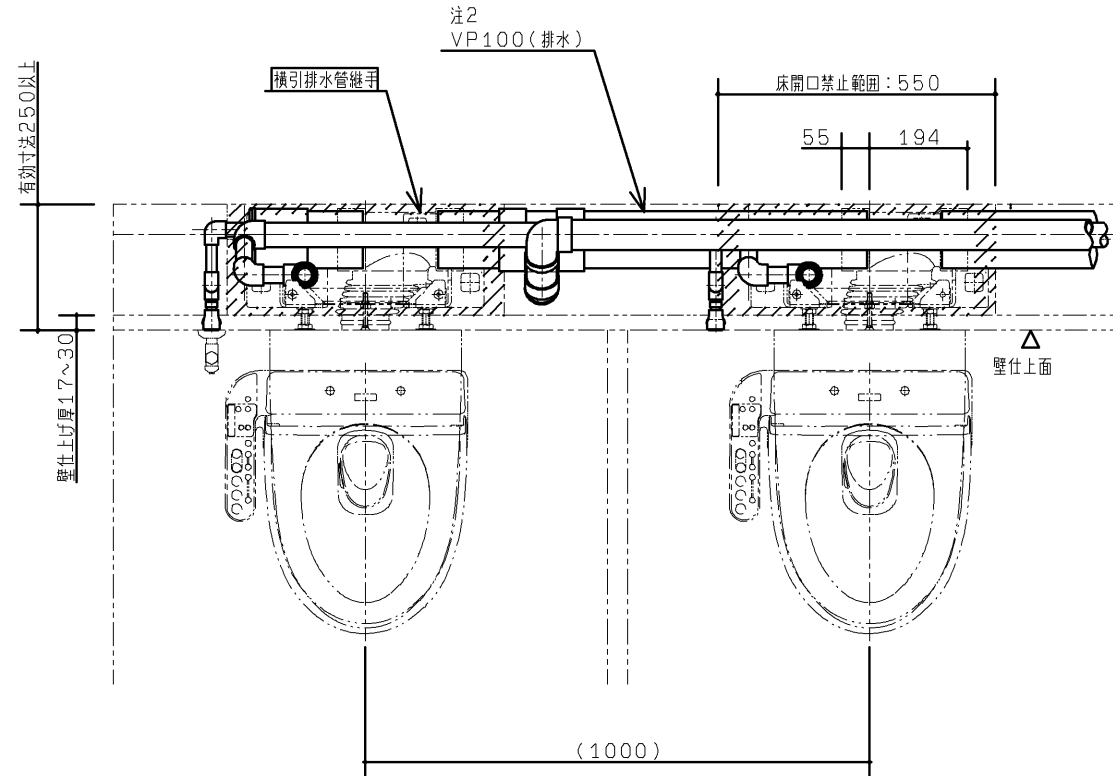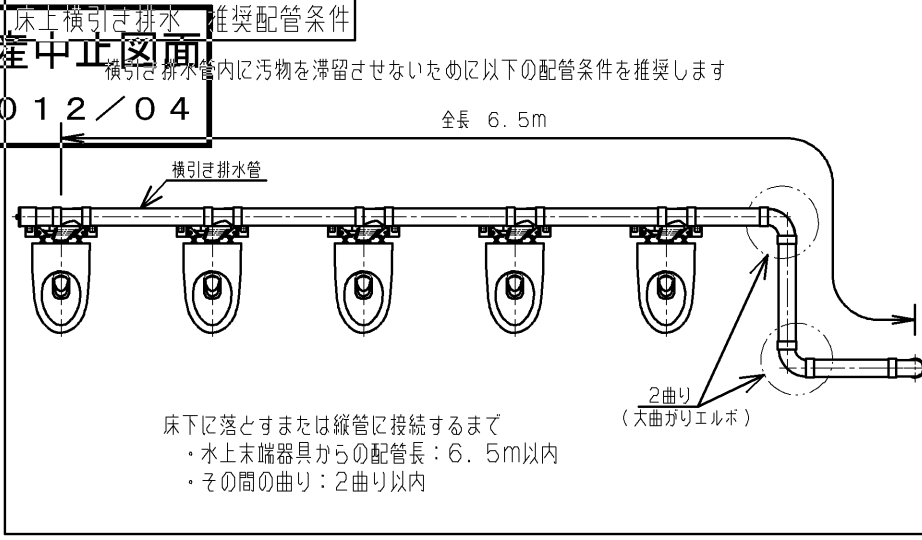

参考

本図面は再生水仕様での事例になります。
水道水仕様の場合は、本図を参考に設計してください。
WL用の横引き配管は必要ありません。

※壁掛大便器専用ライニングに設置する場合はWL給水取り出し位置が
異なりますので、壁掛大便器専用ライニング商品図を参照してください。

TOTO		第三角法	単位 mm	名称 壁掛6L大便器セット床上横引き配管例
製図 白井	検図 大里 鈴木	日付 12.10.19	尺度 1：15	品番 UAXC=13
備考 設備工事（横引き配管）（3／3）				図番 UAXC=13