

2009/03



壁下地	壁固定部材	
コンクリート (仕上厚35mm以内)	アンカーボルトM8 ゆねじタイプ 下穴φ12×深さ40	同梱
鋼製下地+耐水合板t12以上	タッピンねじ5×60	同梱
ALC(仕上厚35mm以内)	ALCアンカー-M8、下穴φ14.5×深さ:仕上厚+65	UTR805(オプション)
コンクリートブロック	接着系アンカー	現場手配

床下地	床固定部材	
コンクリート (仕上 35mm以内)	アンカーボルト M8 ぬねじタイプ 下穴φ 12×深さ 40	同梱

品名	品番	間口対応寸法mm	数
トイルパックLカウンタータイプ (アンダーカウンター)	UAM31A**EN	750~850	1
	UAM32A**EN	800~900	1

内訳	仕様	数
洗面器	はめ込み楕円形洗面器	1
自動水栓	単水栓タイプ AC100V 50/60Hz 待機時:0.4W 動作時:0.6W	1
排水金具 洗面器固定金具	専用タイプ同梱	1式
カウンター	アクリル系人工大理石「アクレゼ」	1
前板	高圧メラミン化粧板	1式
幅木	SUS304 ヘアライン仕上げ	1式
設置フレーム	低圧メラミン化粧板	1式

色番		陶器色	色番	扉色	色番	カウOUNTER色
#SC1	パステルアイボリー	#SC1	H	ライトメープル	W	スモーク
#N11	ペールホワイト	#N11	J	ミディアムパーチ		ホワイト
#NG2	ホワイトグレー	#NG2	K	カムホワイト	G	ライト
#NW1	ホワイト		L	カムグレー		グレー

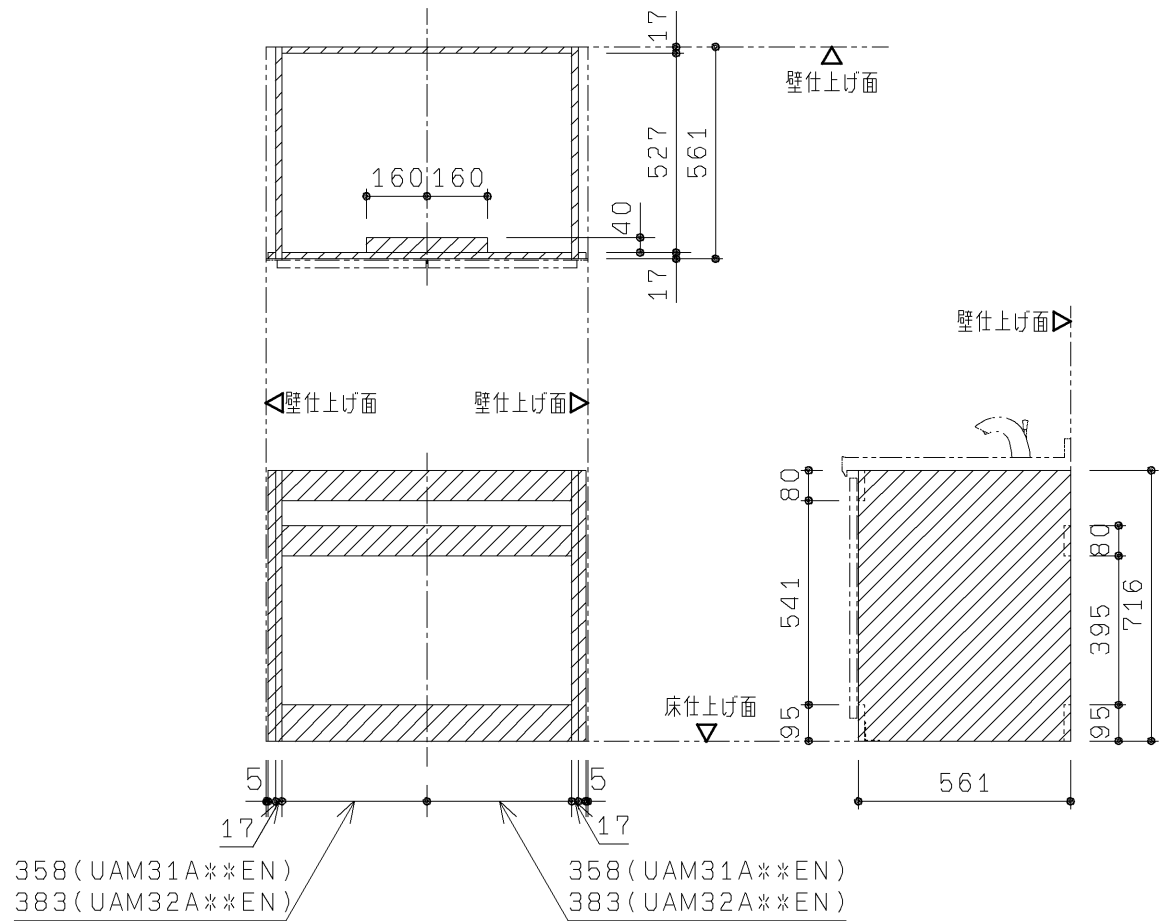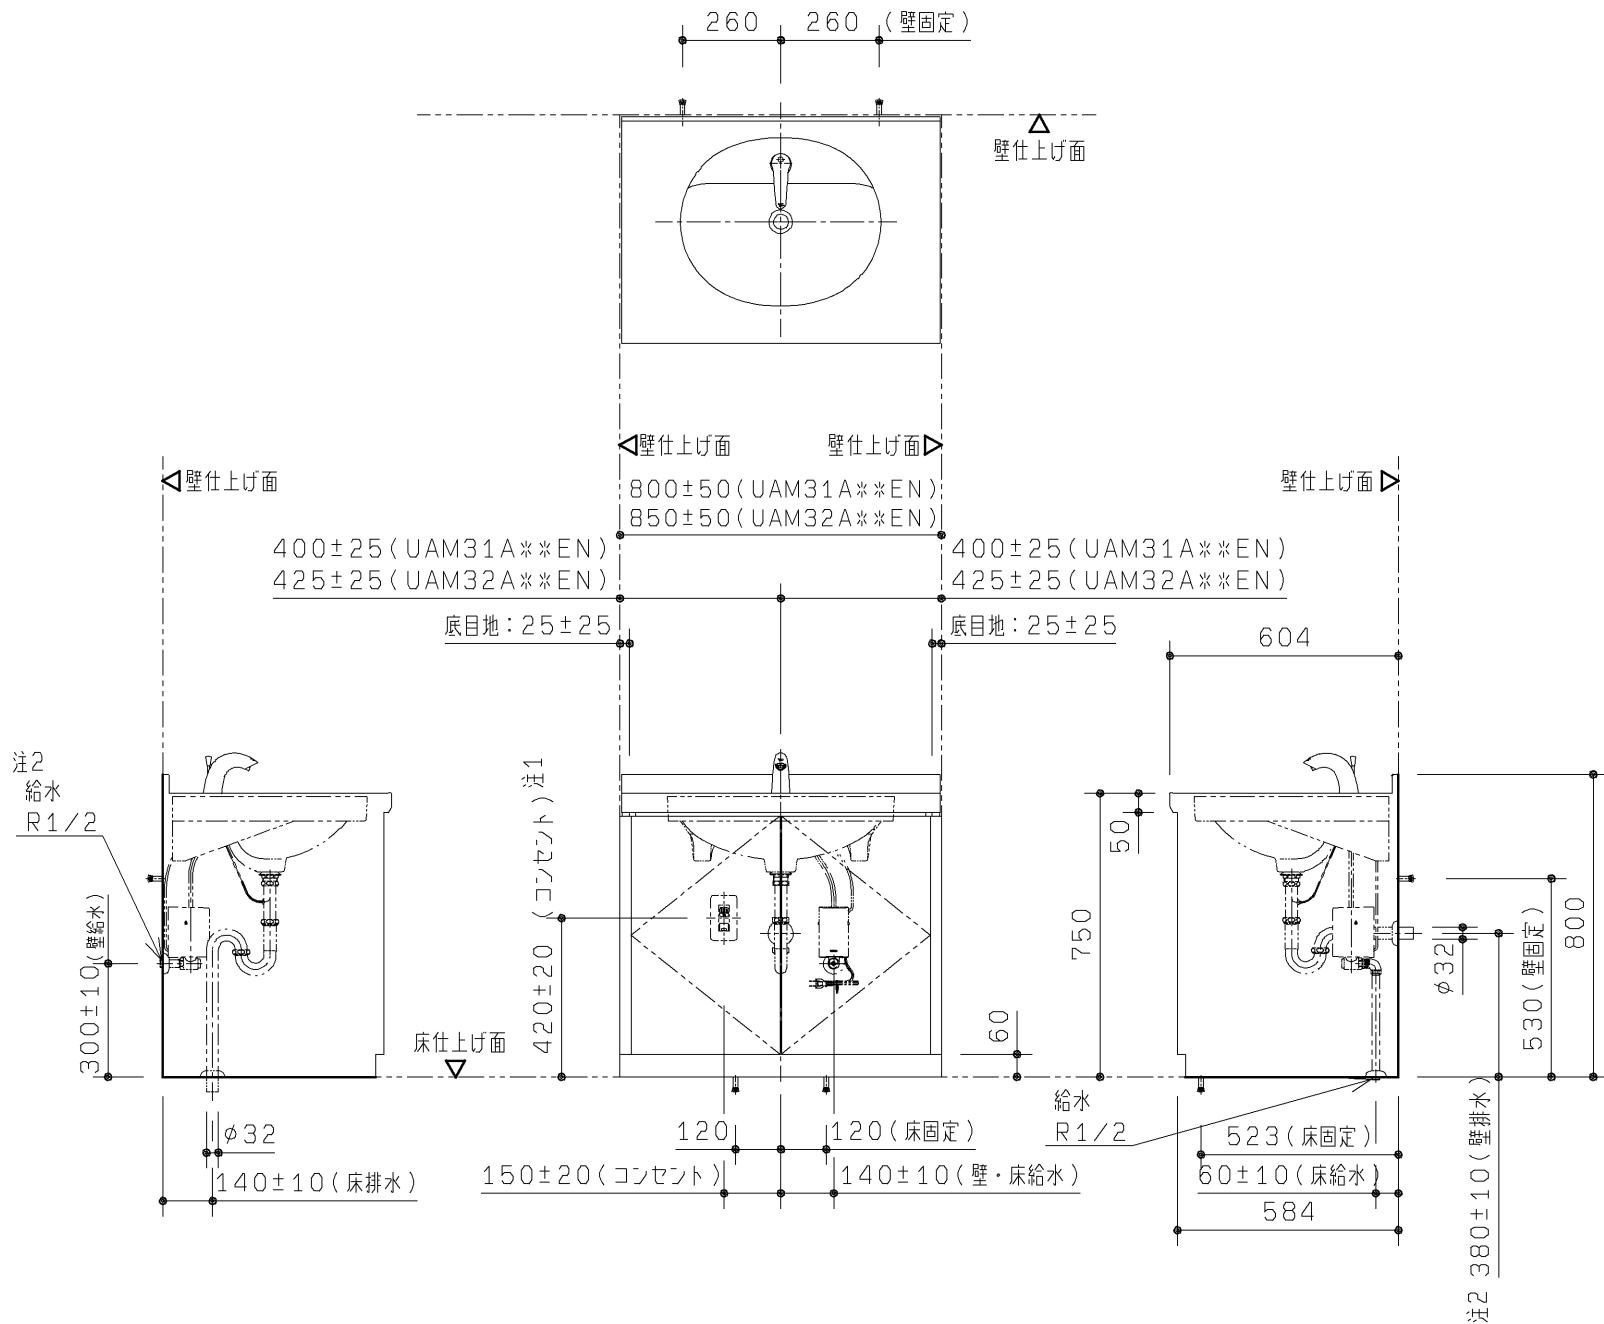

フレーム位置図

※ハッチング部がフレーム位置となります。現場配管、電気工事等でフレームと干渉しないようご注意ください。

			第三角法	単位 mm	名称 トイレパックLカウンタータイプ (アンダーカウンター) 自動水栓セット
製図 小 鯛	検図 大 里 垣	日付 '06. 3. 31	尺度 1:20	品番 UAM31、32A**EN(キャビネット・器具セット) UAK311、321***** (カウンターセット)	
備考					