
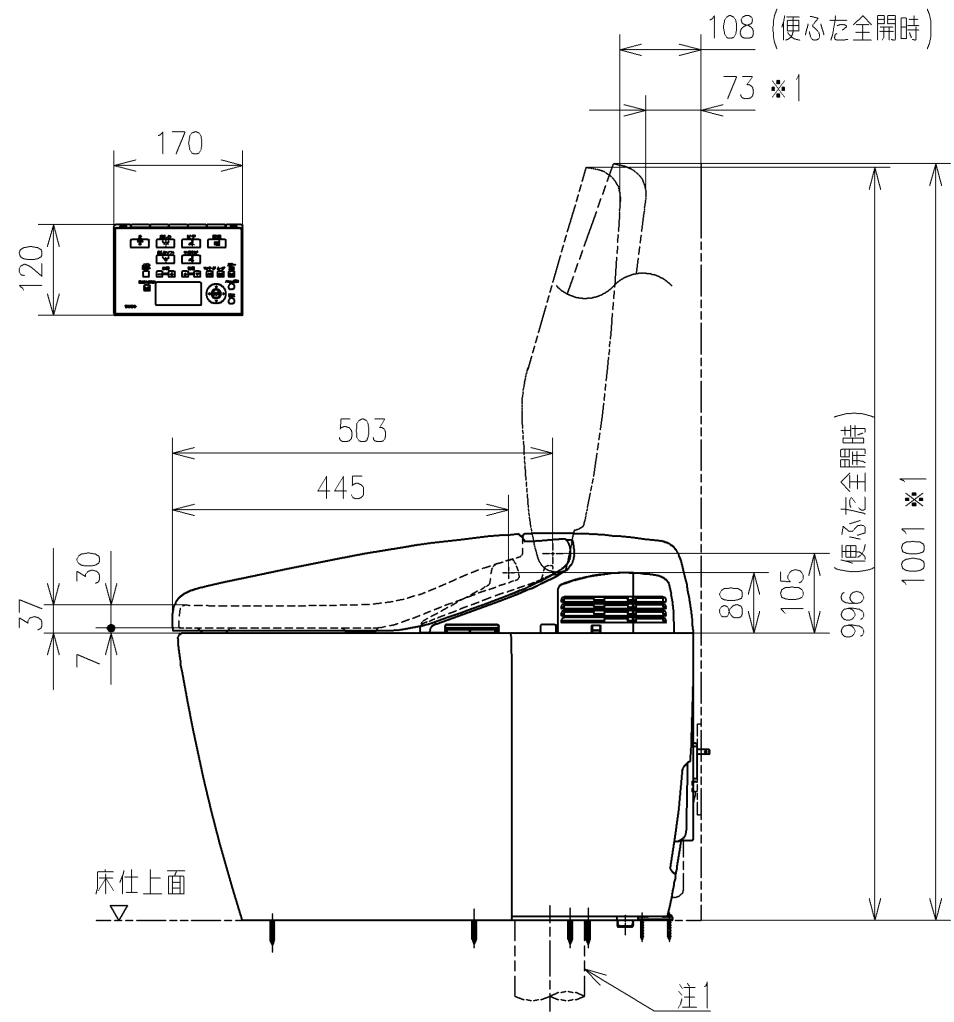
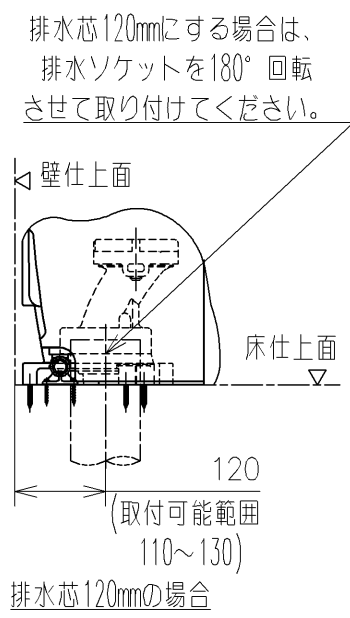
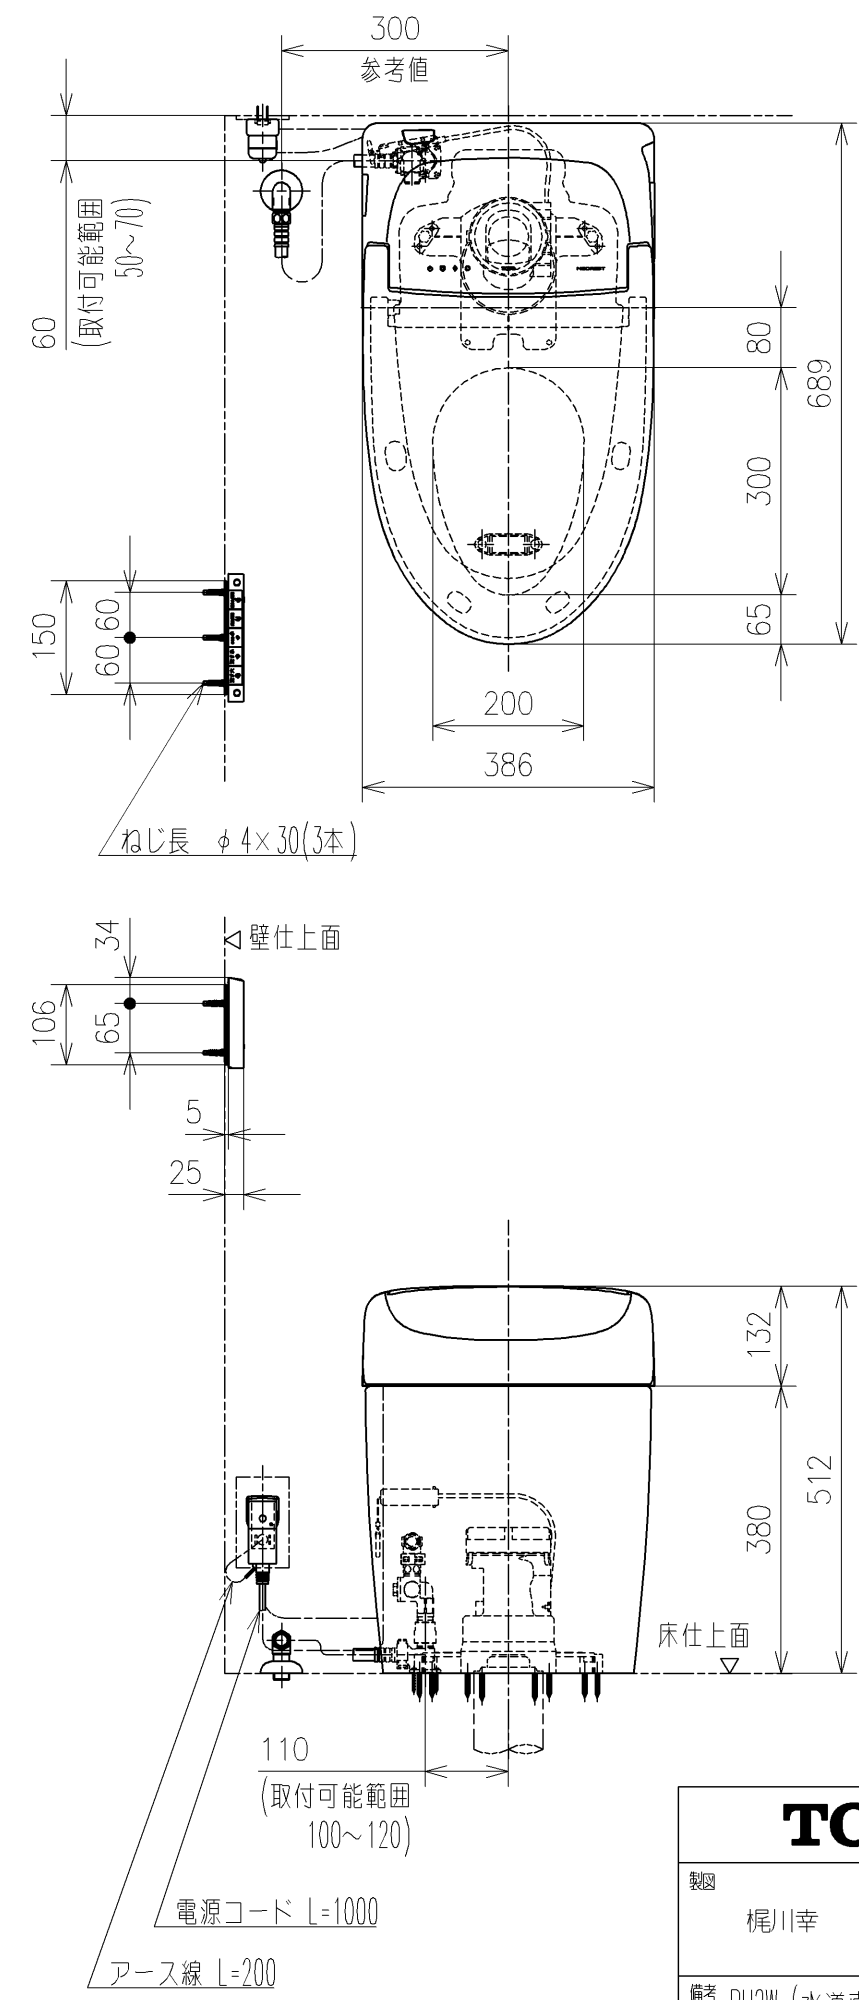


生産中止図面
2024/12

定格電圧：100V-1419W 50/60Hz
・給水には、最低必要水圧（流動時）0.05MPa（10L/min）を確保してください。（最高水圧0.75MPa）
0.05MPa以下の水圧の場合、ウォシュレットの水勢が弱くなります。
また、停電時の手動レバーでの便器洗浄はできません。
0.05MPa以下の水圧の場合、便器ボウル面の洗浄能力が弱くなります。
注1：75，100塩ビ管（VU，VP75・100）共用
塩ビ管の排水ソケットとの接合：床±5mm
*窓枠などと便ふたの干渉にご注意ください。
便ふたが当たって開ききらないことがあります。
*給排水位置が適切でないと、止水栓が製品に干渉することがあります。
*水抜き立ち上げ位置は、製品と干渉しないようにご注意ください。
*既設の排水ソケットが床下で排水管と接着されている場合、排水管の立ち上げ直しが必要です。
*製品背面に電源を設けないでください。
コンセントが製品と干渉し、抜き差しができない場合があります。
*電源コンセントは水や小水がかからない位置に設置してください。
また、給水用ホースと電源コンセントを接触させないでください。
感電・発火の原因になります。
*本体左右側面は、給水フィルター・脱臭フィルターお手入れ時の取りはずしや停電時の便器洗浄操作、及び電池ボックスの取り付けなどのため150mm以上の空間を確保してください。
注2：立て配管などがある場合は、立て配管などから150mm以上の空間を確保してください。
*室内暖房用の温風吹出し口には、開口側に150mm以上の空間を確保してください。
※1：便ふた全開でお掃除リフト時

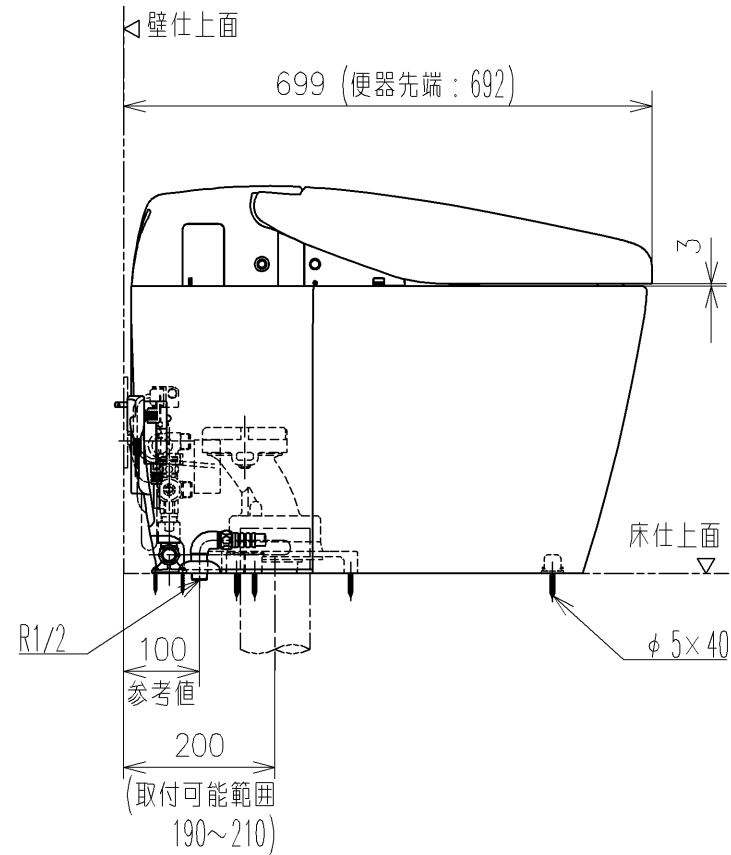

TOTO			単位 mm	名称 ウォシュレット一体形便器ネオレスト	
製図 梶川幸	検図 城戸勝 高田哲	日付 21-05-31	尺度 1 : 1 0		
備考 RH2W（水道直結式） 寒冷地（ヒーター水抜き）、S排水 リモテルタイプ（排水芯200/120）				品番	CES9878HFS
				図番リビジョン	-
A3				ページNo . 1 / 1	(改)