

#SC1	パステルアイボリー	#N4	パールホワイト	#N6	パールホワイト
#NG1	ホワイト	#NG2	ホワイトグレー	#NG3	ホワイト

#SC1	パステルアイボリー	#N4	パールホワイト	#N6	パールホワイト
#NG1	ホワイト	#NG2	ホワイトグレー	#NG3	ホワイト

・トイレパックC設置前に図の位置に配管、電気工事を施してください。

コンクリート (仕上厚35mm以内)	アンカーボルトM8、間隔50mm 下穴φ12×深さ40	同梱
鋼製下地WS100ピッチ450以下+耐水合板t12×2枚貼り	タッピンねじ φ5×60	同梱
A L C (仕上厚35mm以内)	A L Cアンカー-M8、下穴φ14. 5×深さ:仕上厚+65	UTR805 (オプション)
コンクリートブロック	投着系アンカー	現場手配

コブクリート (仕上厚35mm以内)	アクリルホルドM8 のねじタイプ 下穴Φ12×深さ40	同梱
-----------------------	--------------------------------	----

トイレバックC フラッシュバルブタイプ	UAC23ALS	950~1050	1
------------------------	----------	----------	---

入水部	ユニバーサルフラッシュバルブ エロゾル付 床面固定式	1式
フラッシュバルブ	オートクリーンC 専用排込タイプ タッチスイッチ洗浄 洗浄水量9L AC100V 50/60Hz 常時2W以下、バルブ作動時4W以下 ウォシュレット取付口つき	1式
便座	別途手配	—
排水フランジ	TOTO：TW450W、また現場状況に合わせて その他配管との接合部材を別途手配ください	—
手すり	手すりは別途手配 使用可能手すり：TOTO腰掛便器用手すり 可動式 はね上げタイプ 推奨手すり品番：T112CH6R、T113BH6R 手すり設置材：UACF550R同梱	— 1式
洗浄管、スパッド フレーム設置ボルト	専用タイプ同梱	1式
甲板	アクリル系人工大理石「アクレーゼ」	1
前板	塩ビ鋼板（樹脂製コンソートボックス、ふさぎプレート同梱）	1式
幅木	SUS304 ヘアライン仕上げ	1式
設置フレーム	溶融亜鉛めっき鋼板、アルミニウム押出材	1式

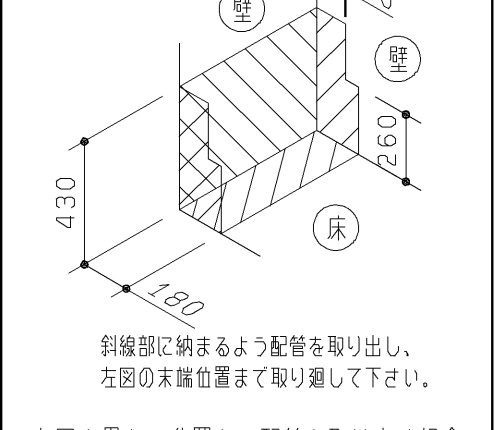
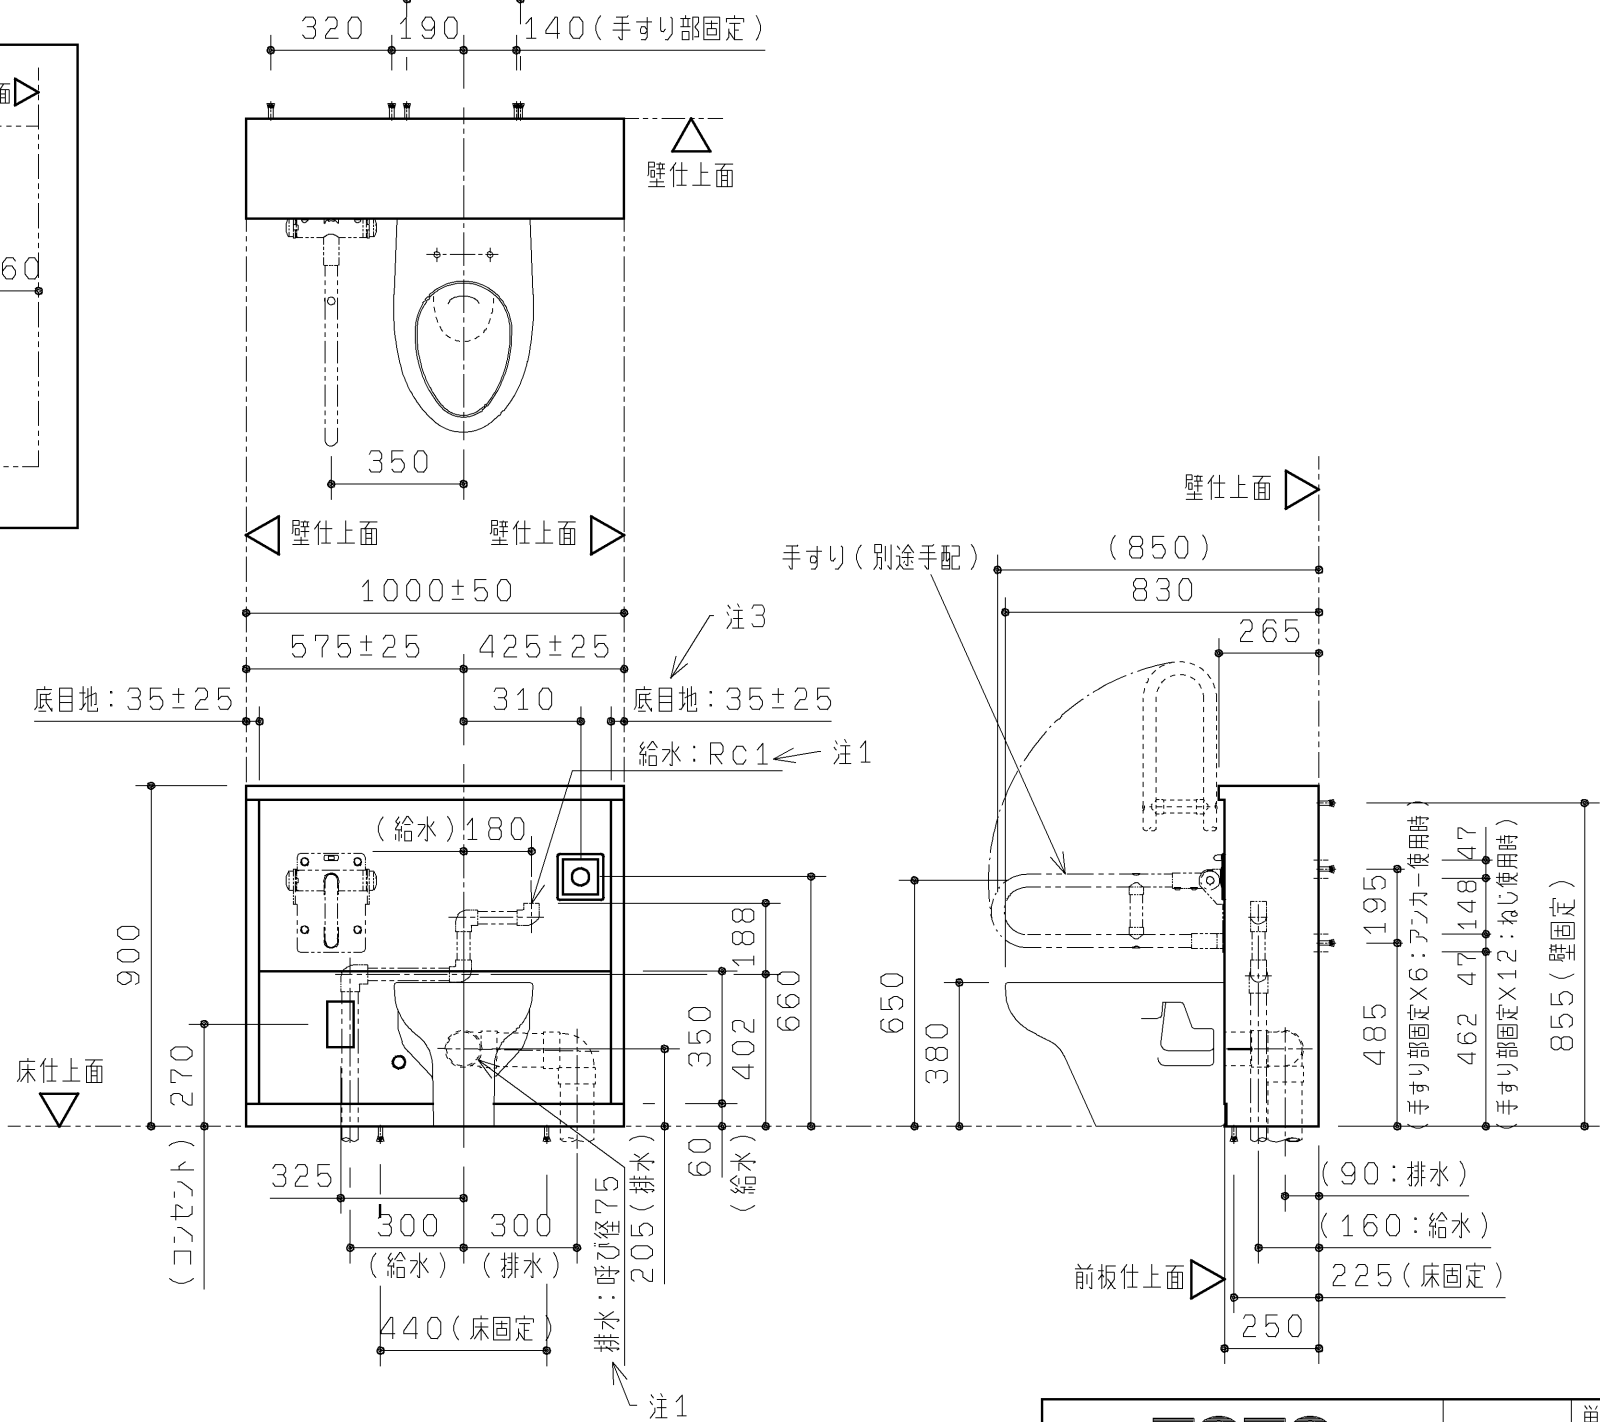
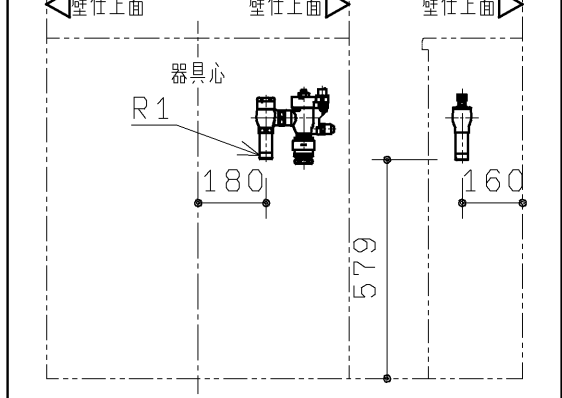
注1：給水は図①の位置に末端R

排水は図の位置に呼び径75で準備ください。

※実使用上はウォーターハンマーが起きにくくなるよう、

注3：開口寸法は次のよう区別座し、ます。

用板、櫃木、 $\therefore$, 長物を同捆して封

[illegible]

									
製図	山	検図	池 大 稲 田 里 垣	日付	尺度	トイレバックC：フッシュバルブ 床置き式 手すり付（左側）			
	□			' 03. 6. 30	1:20	品番			
備考						UAC23ALS			

2006/10

4:本製品を使用する場合は、間口寸法にご注意ください。
手すりを設置する側の寸法は550~600mmとなります。

Technical drawing of a handrail assembly, showing side and front views with dimensions and labels.

Labels:

- 手すり (別途手配) (Handrail (separate arrangement))
- M10X60
- 床仕上面 (Bed top surface)

Dimensions:

- 186~286 (Horizontal distance from bed top surface to handrail centerline)
- 485 (Horizontal distance between handrail centerline and vertical support centerline)
- 195 (Horizontal distance between vertical support centerline and handrail end centerline)
- 464 (Horizontal distance from bed top surface to handrail end centerline)
- 47 (Horizontal distance from handrail end centerline to vertical support centerline)
- 148 (Horizontal distance between vertical support centerline and handrail end centerline)
- 47 (Horizontal distance from handrail end centerline to vertical support centerline)

Notes:

- (手すり部固定×6:アンカー使用時) (When using anchor for handrail section fixation × 6)
- (手すり部固定×12:ねじ使用時) (When using screw for handrail section fixation × 12)

		第三角法	単位 mm	名称 大便器壁排水用 手すり（可動式）設置材
製図 山口	検図 池田 大里 稲垣	日付 '03.6.30	尺度 1:10	品番 UACF550R
備考				