

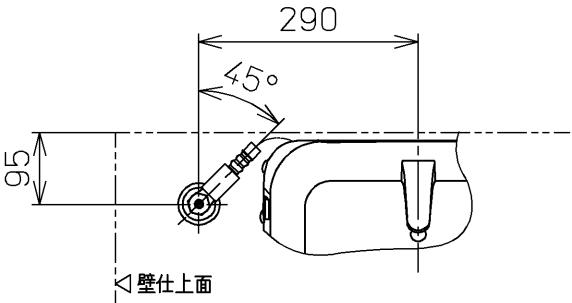


\*定格：AC100V-450W 50/60Hz  
\*便器排水芯が501~540mmの場合は、  
便器を前に出して施工可能。

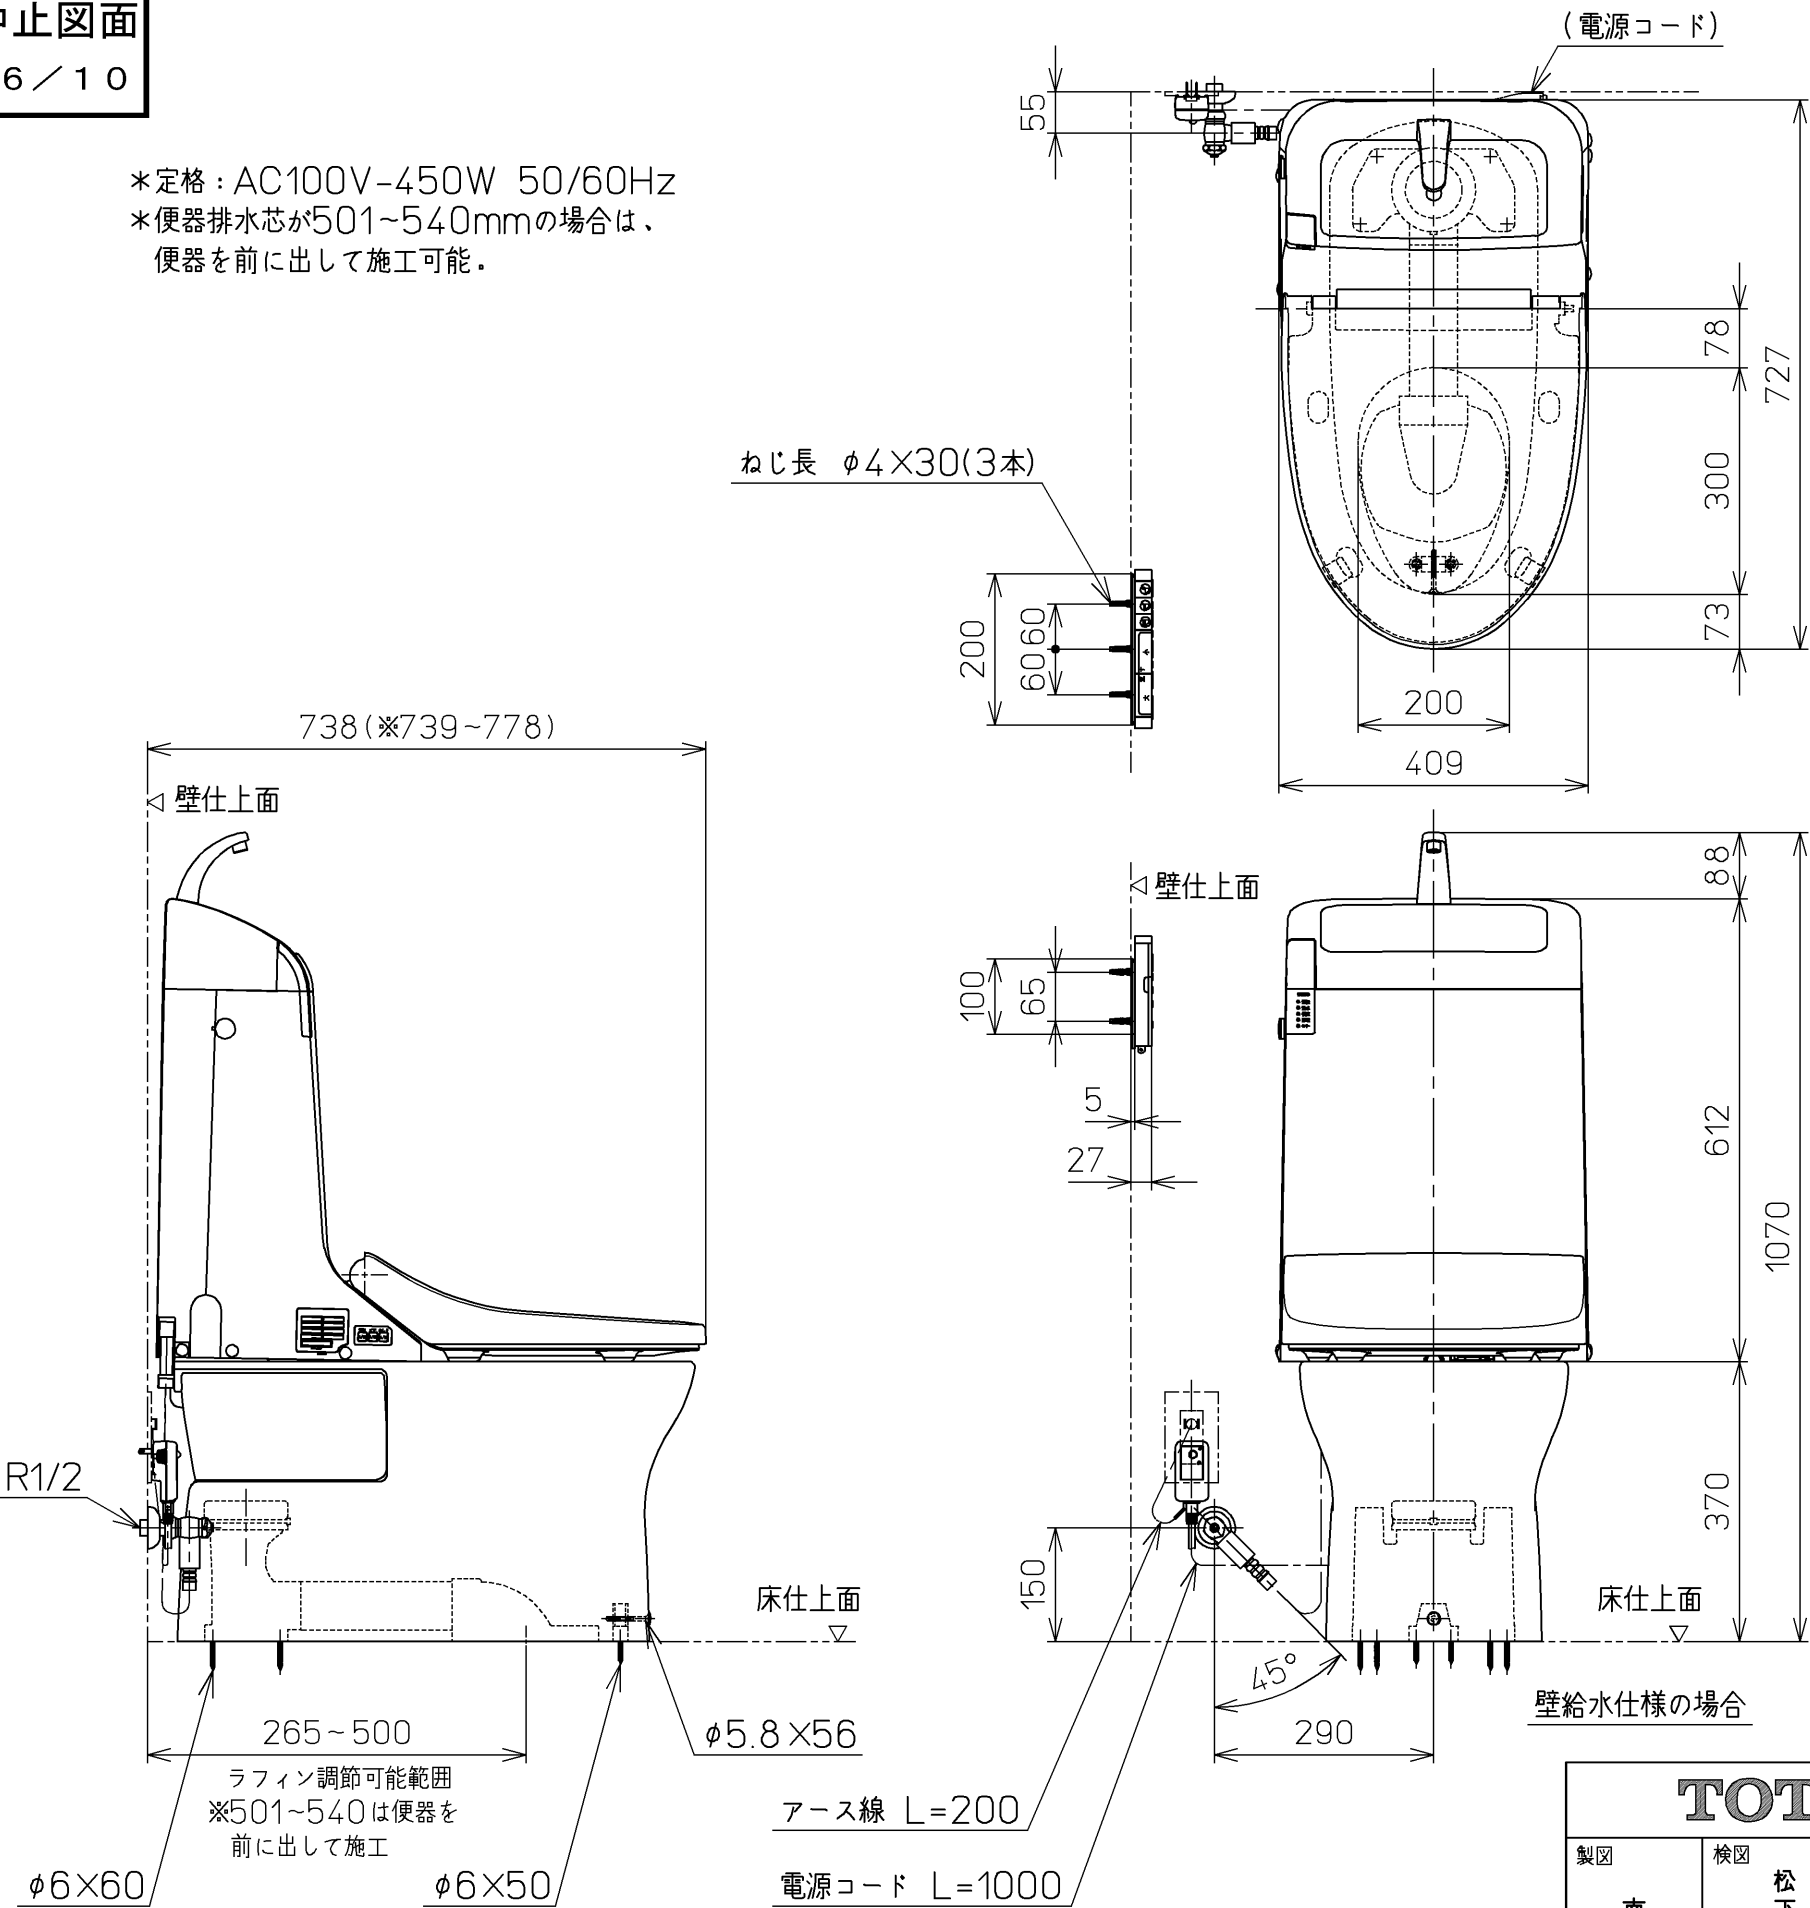


平面図

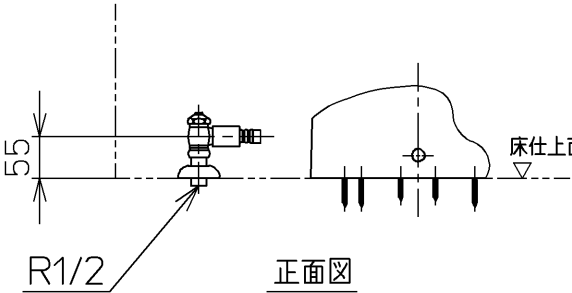

正面図

床給水仕様の場合

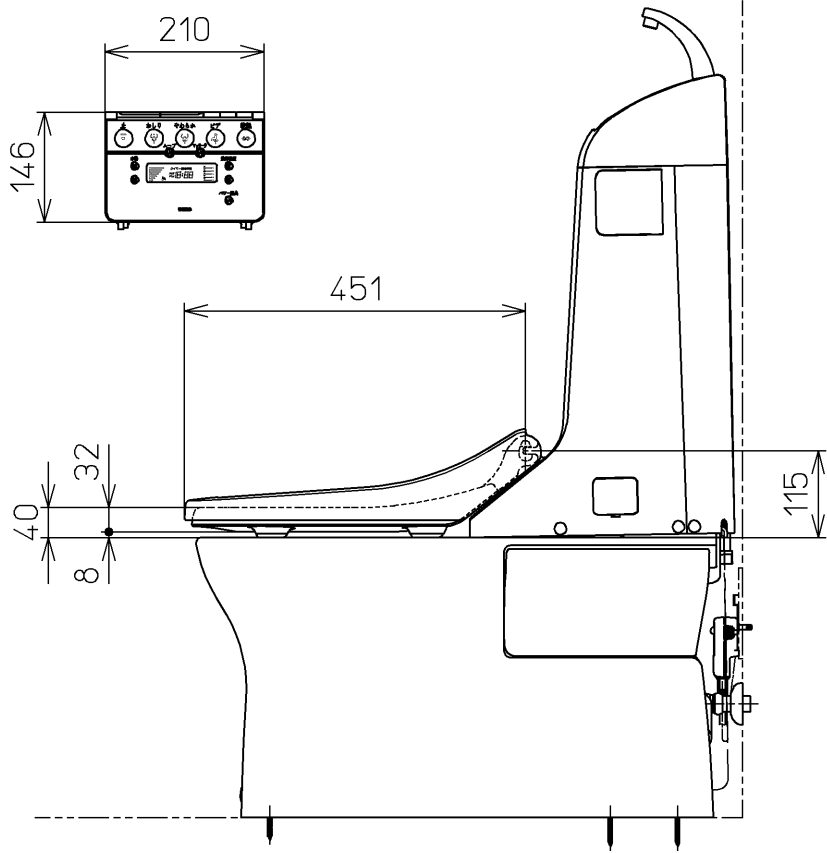

|                                              |         |          |        |                  |
|----------------------------------------------|---------|----------|--------|------------------|
| TOTO                                         |         | 単位       | mm     | 名称               |
| 製図                                           | 検図      | 日付       | 尺度     | ウォシュレット一体形<br>便器 |
| 南                                            | 松下<br>博 | 05-05-18 | 1 : 10 | 品番               |
| 備考 リモデルタイプサイホンゼット式<br>防露便器<br>壁・床共通給水仕様 流動方式 |         |          |        | CES9092MLF       |
|                                              |         |          |        | 図番               |
|                                              |         |          |        | CES9092MLF=A1020 |
| A3                                           |         |          |        | ページNo. 1-1 (改)   |