

アクセントパネルねじ固定位置 <1方/2方共通>			
水栓金具	カウンター長さ	※4	※5
タッチレスウォール水栓	1200~1429	330	470~699
	1430~1519	400	560~649
	1520~1609	470	510~599
	1610~1699	530	480~569
	1700~1789	650	330~419
	1790~1879	700	320~409
	1880~1940	600	610~670
タッチレスウォール水栓 以外	1200~1429	330	470~699
	1430~1519	400	560~649
	1520~1609	470	510~599
	1610~1699	530	480~569
	1700~1789	650	330~419
	1790~1879	700	320~409
	1880~1940	600	610~670


仕様一覧

品番	詳細
ULTDAAN1940*****	プレミアムシリーズ キャビネットセット
ULTDAAN1940**	プレミアムシリーズ カウンターセット
タイプ	ハーフキャビネット(片扉)・足元照明付
手洗器	ベッセルタイプ(角形)
カウンター仕様	一方エプロン 左
ビルトインリモコン	なし
カウンター長さ	1940mm
水栓金具	自動水栓(電気温水器付)(一般地・寒冷地共用)
給排水位置	***
紙巻器	***
水栓・取っ手カラー	***
アクセントパネルカラー	***
キャビネットカラー	***
カウンターカラー	***


※1 カウンター長さにより寸法が変わります

※2 カウンター長さにより組み合わせるキャビネット/間口調整フィラーが変わります

※3 クリスタルカウンターの場合

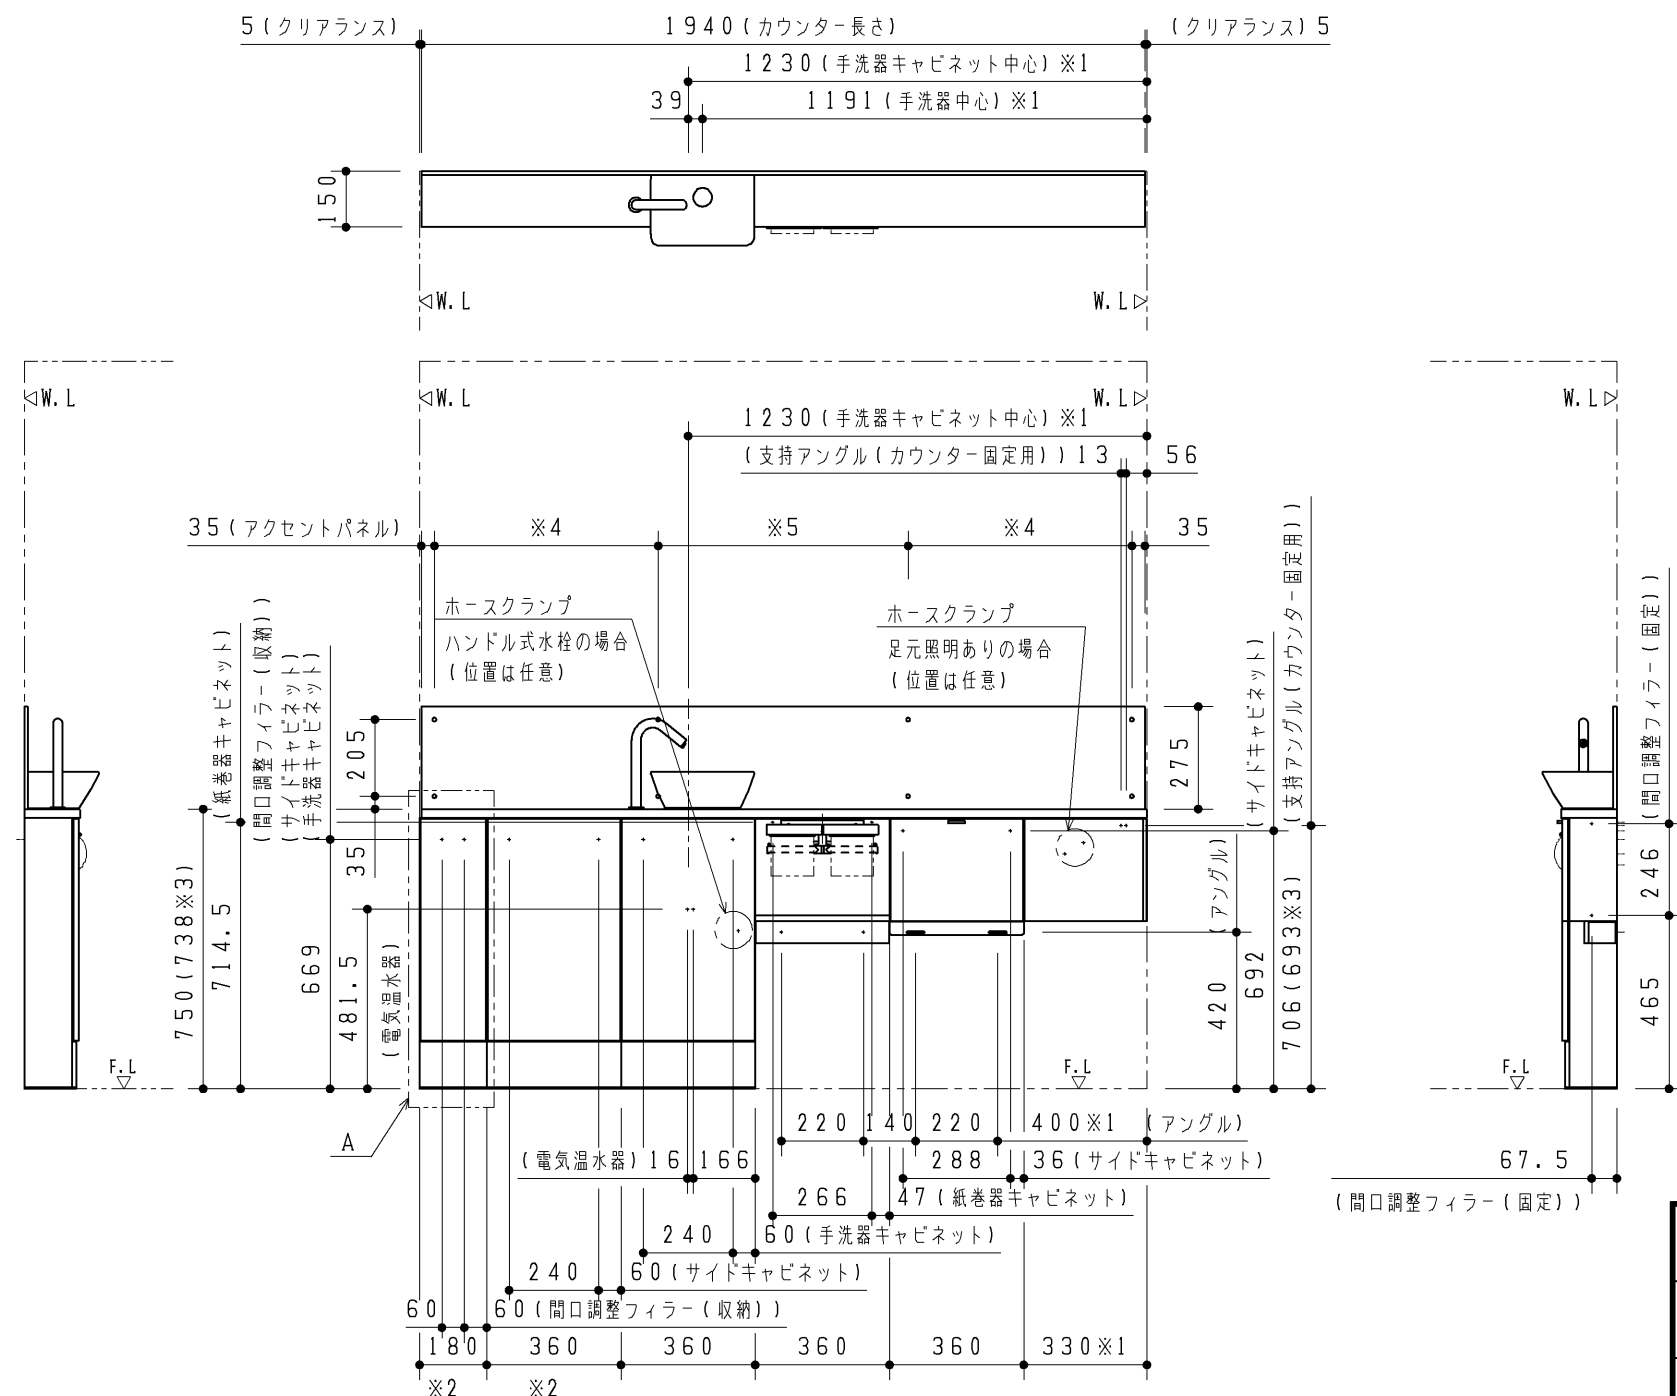

●A部バリエーション (※2)

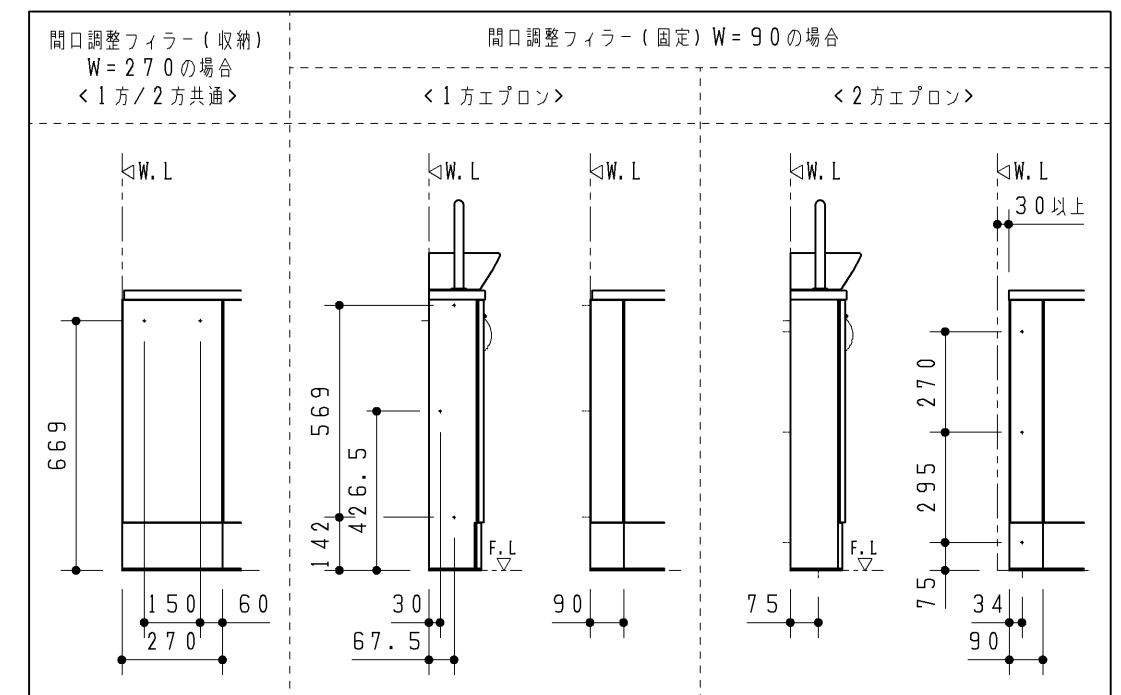

TOTO		第三角法	単位 mm	名称 レストルームドレッサー プレミアムシリーズ Mサイズ ハーフキャビネット(片扉)
製図 執行	検図 木橋 村本	日付 22.06.01	尺度 1:20	品番 ULTDAAN1940***** ULTDAAN1940*
備考 ねじ固定位置詳細図				図番 VIS-ULTDAAN