
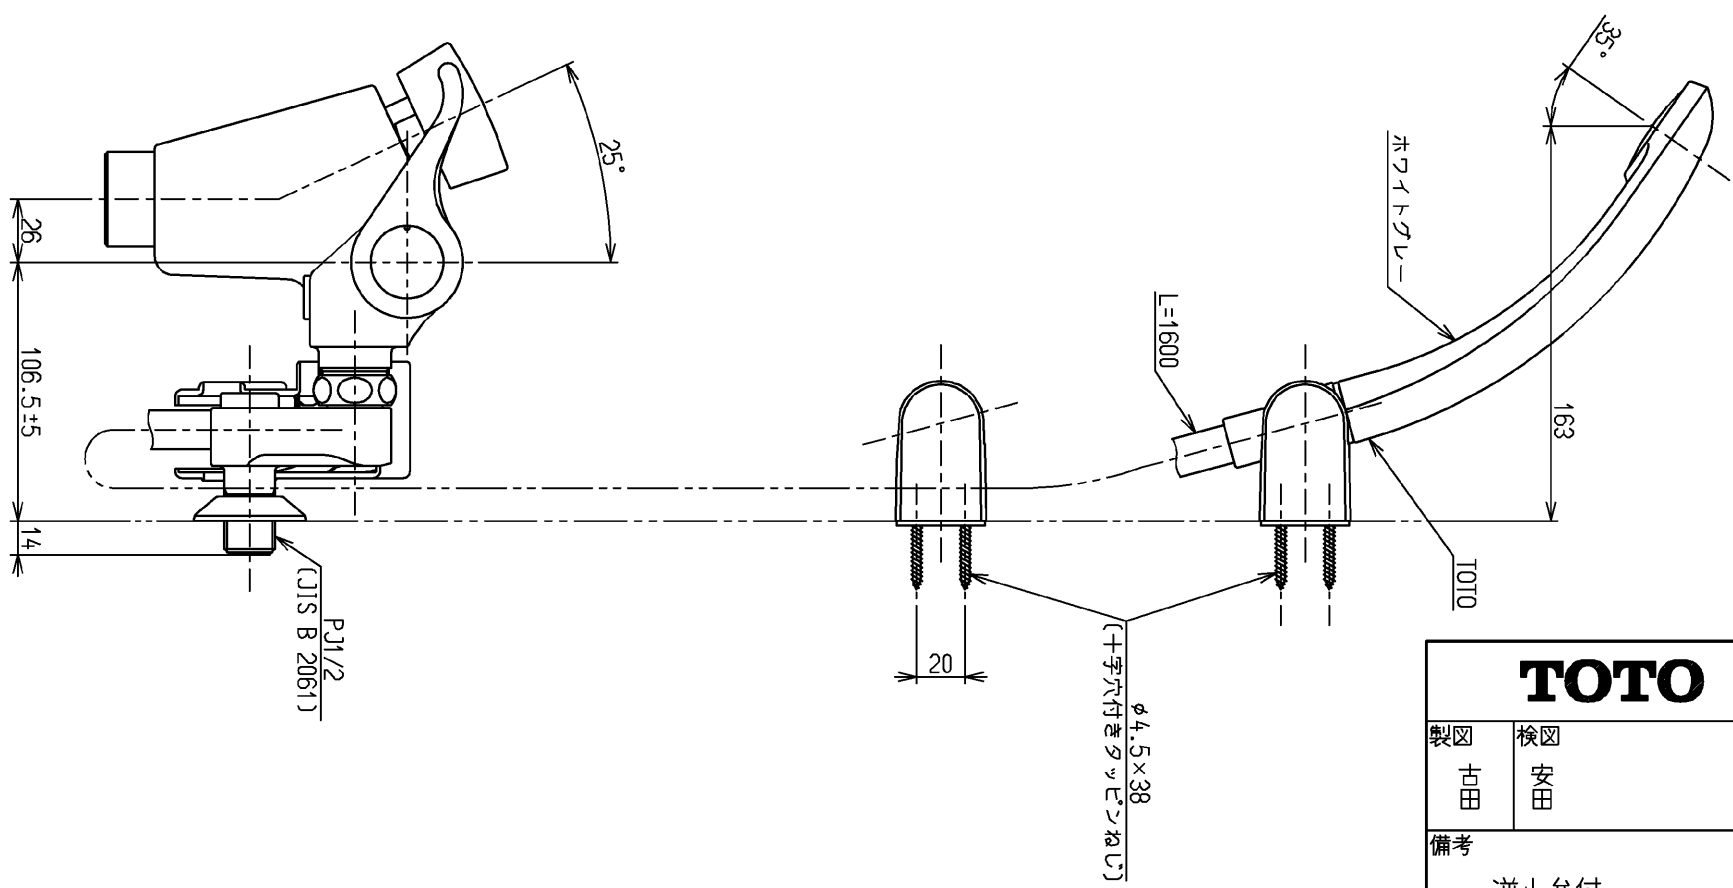


生産中止図面

2000/03

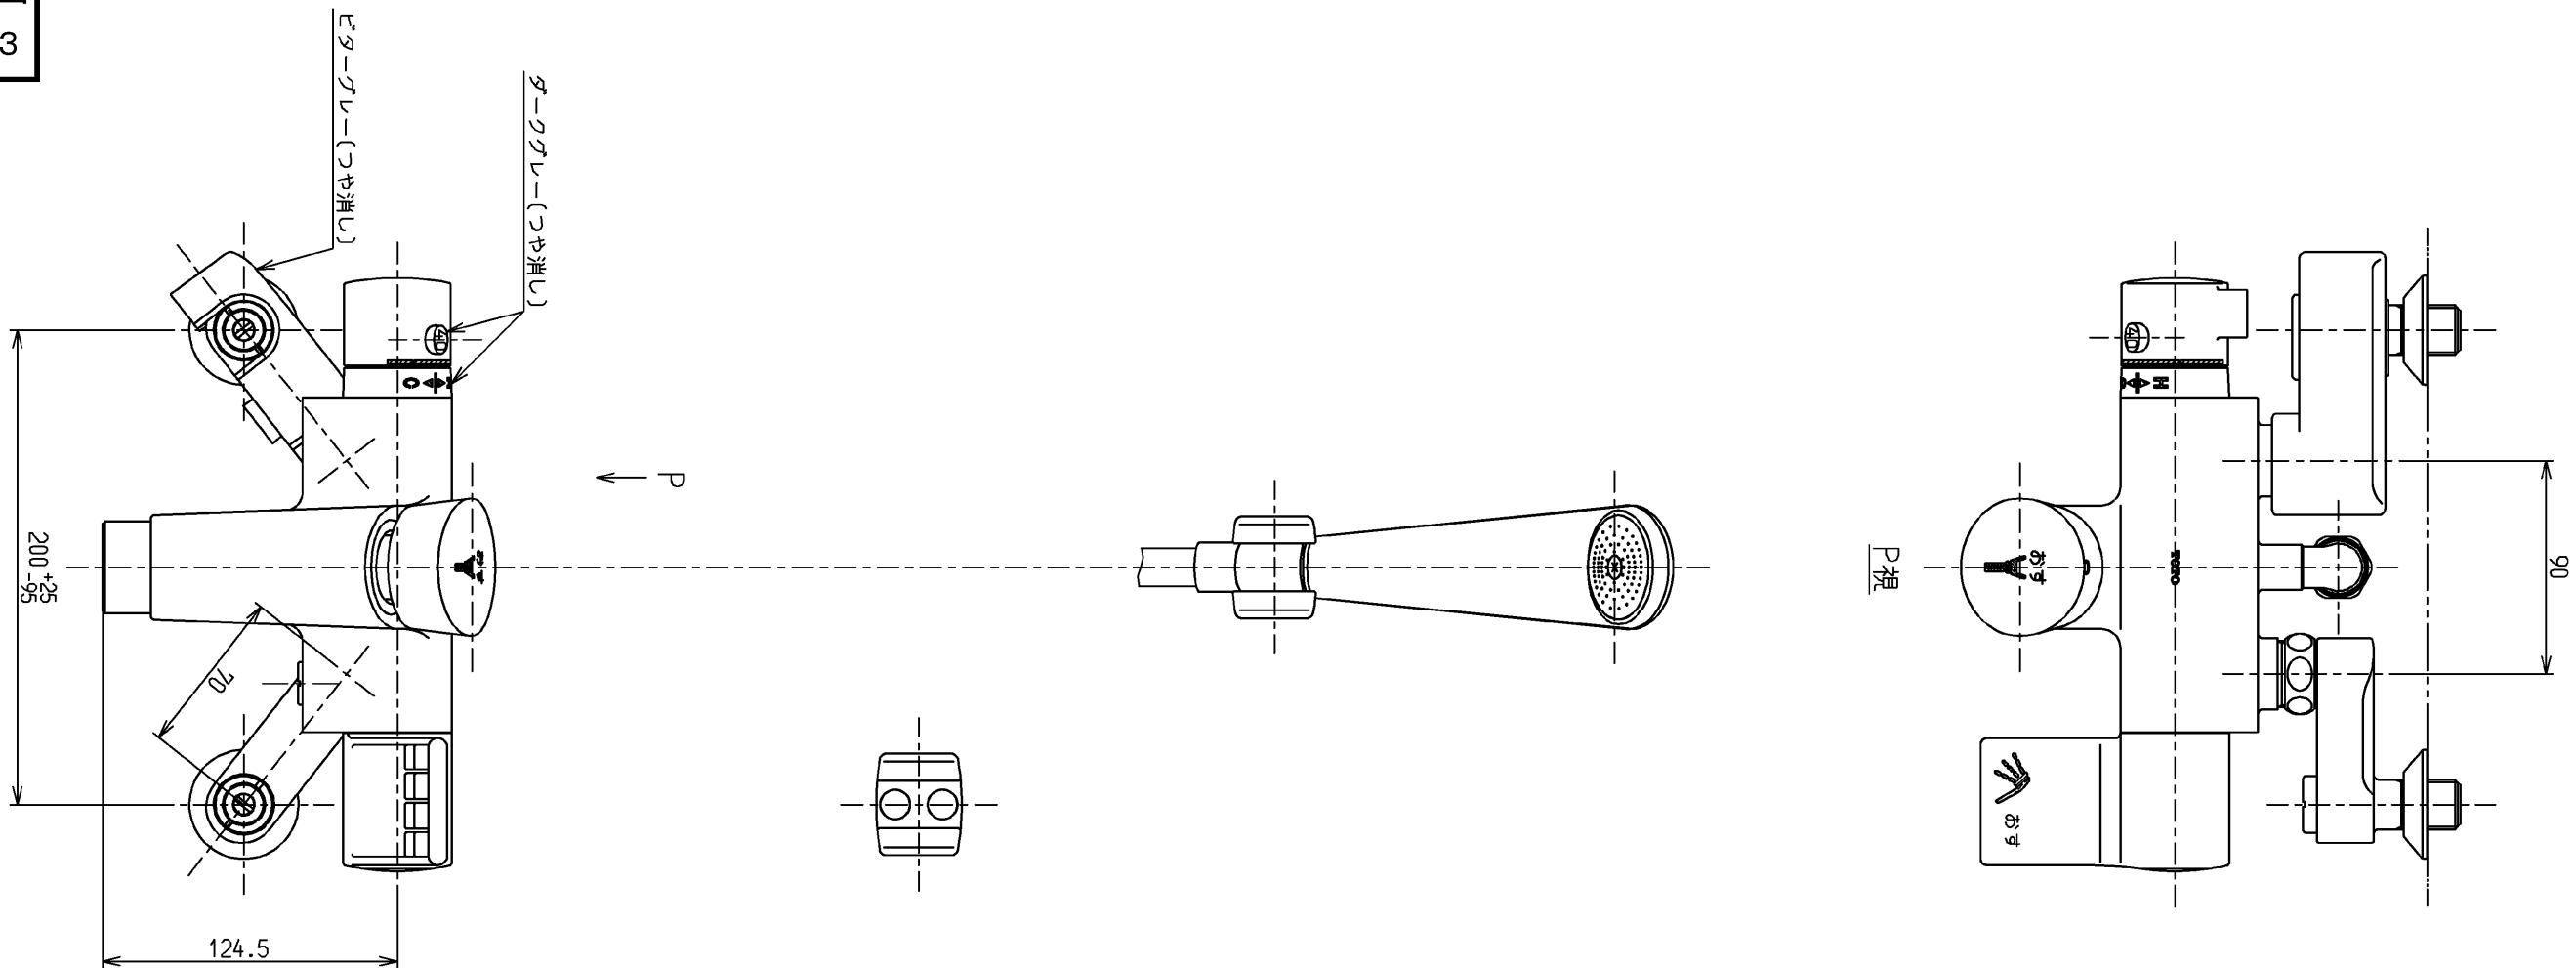

TOTO			単位 mm	名称 壁付サーモ13 (シャワーバス・自閉) (浴室) (JIS)
製図 古田	検図 安田	日付 99.11.19	尺度 1:3	図番
備考 逆止弁付				TMF49C1X