


生産中止図面

2000/03

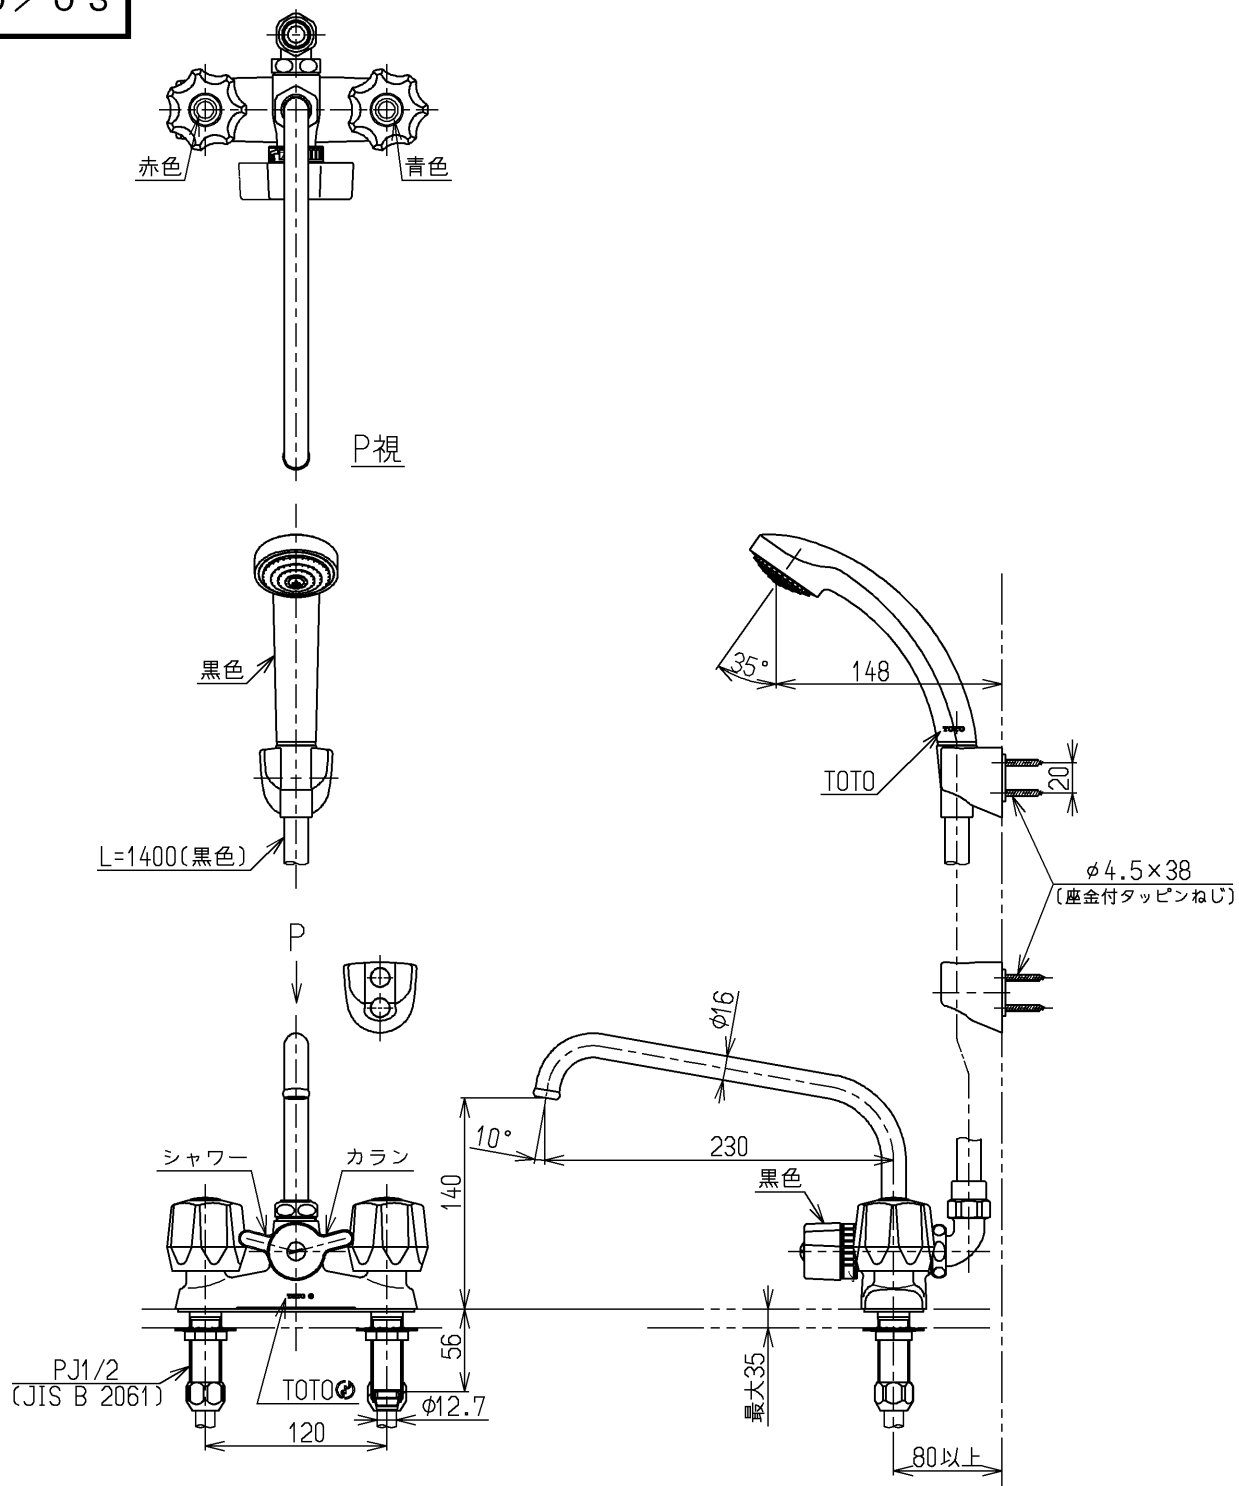

建設省記号：13-F18B

			単位	名称
			mm	
製図	検図	日付	尺度	図番
吉田	安田	梅本	1:5	
備考				TM106CSR