


生産中止図面

2005/09

区分

B

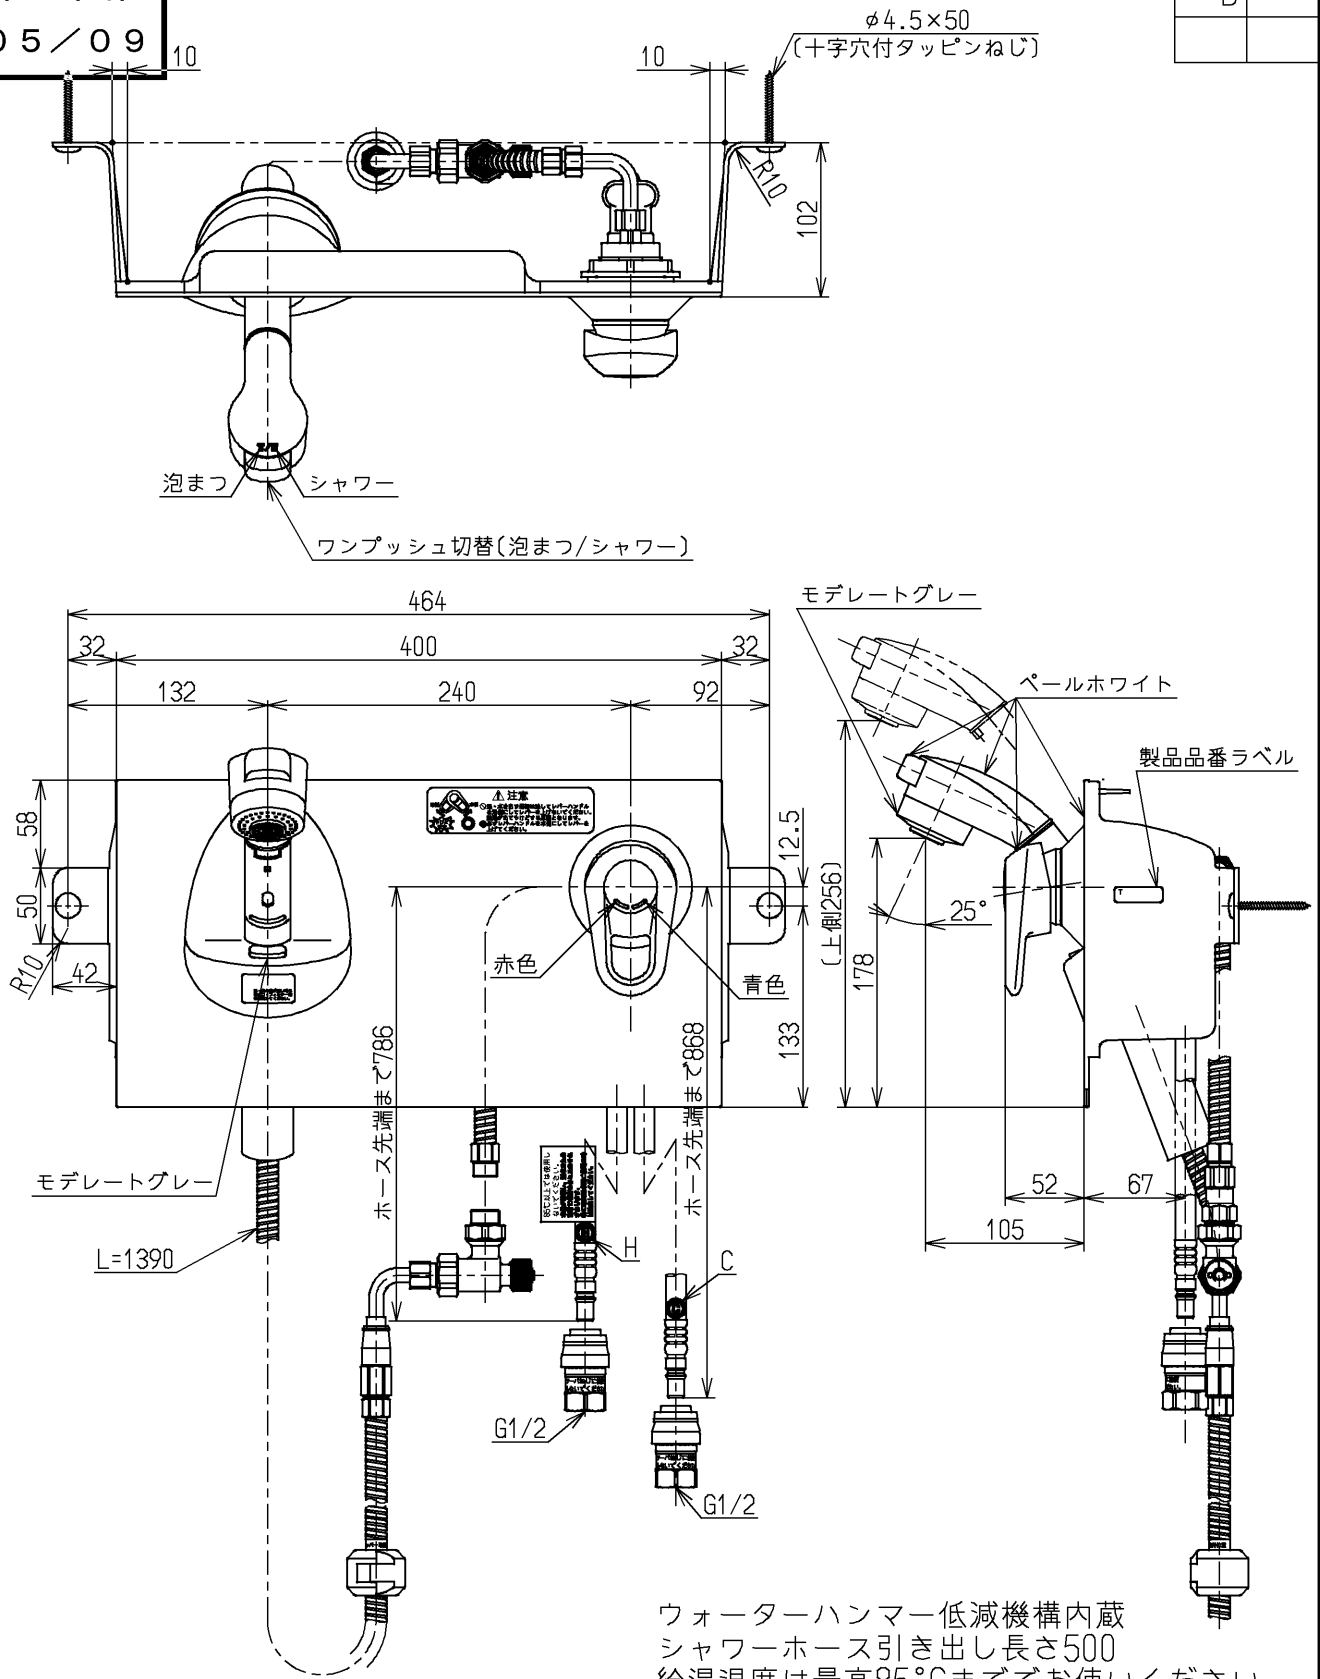

水道法適合品		単位 mm		名称
TOTO		尺度		壁付シングル13 (埋込・シャワー・電温・逆止弁無・寒) (洗面) (JIS)
製図 坪井	検図 和(俊) 田	日付 05.04.28	尺度 1:5	図番
備考				TL481UCENZ