


生産中止図面

2000/07

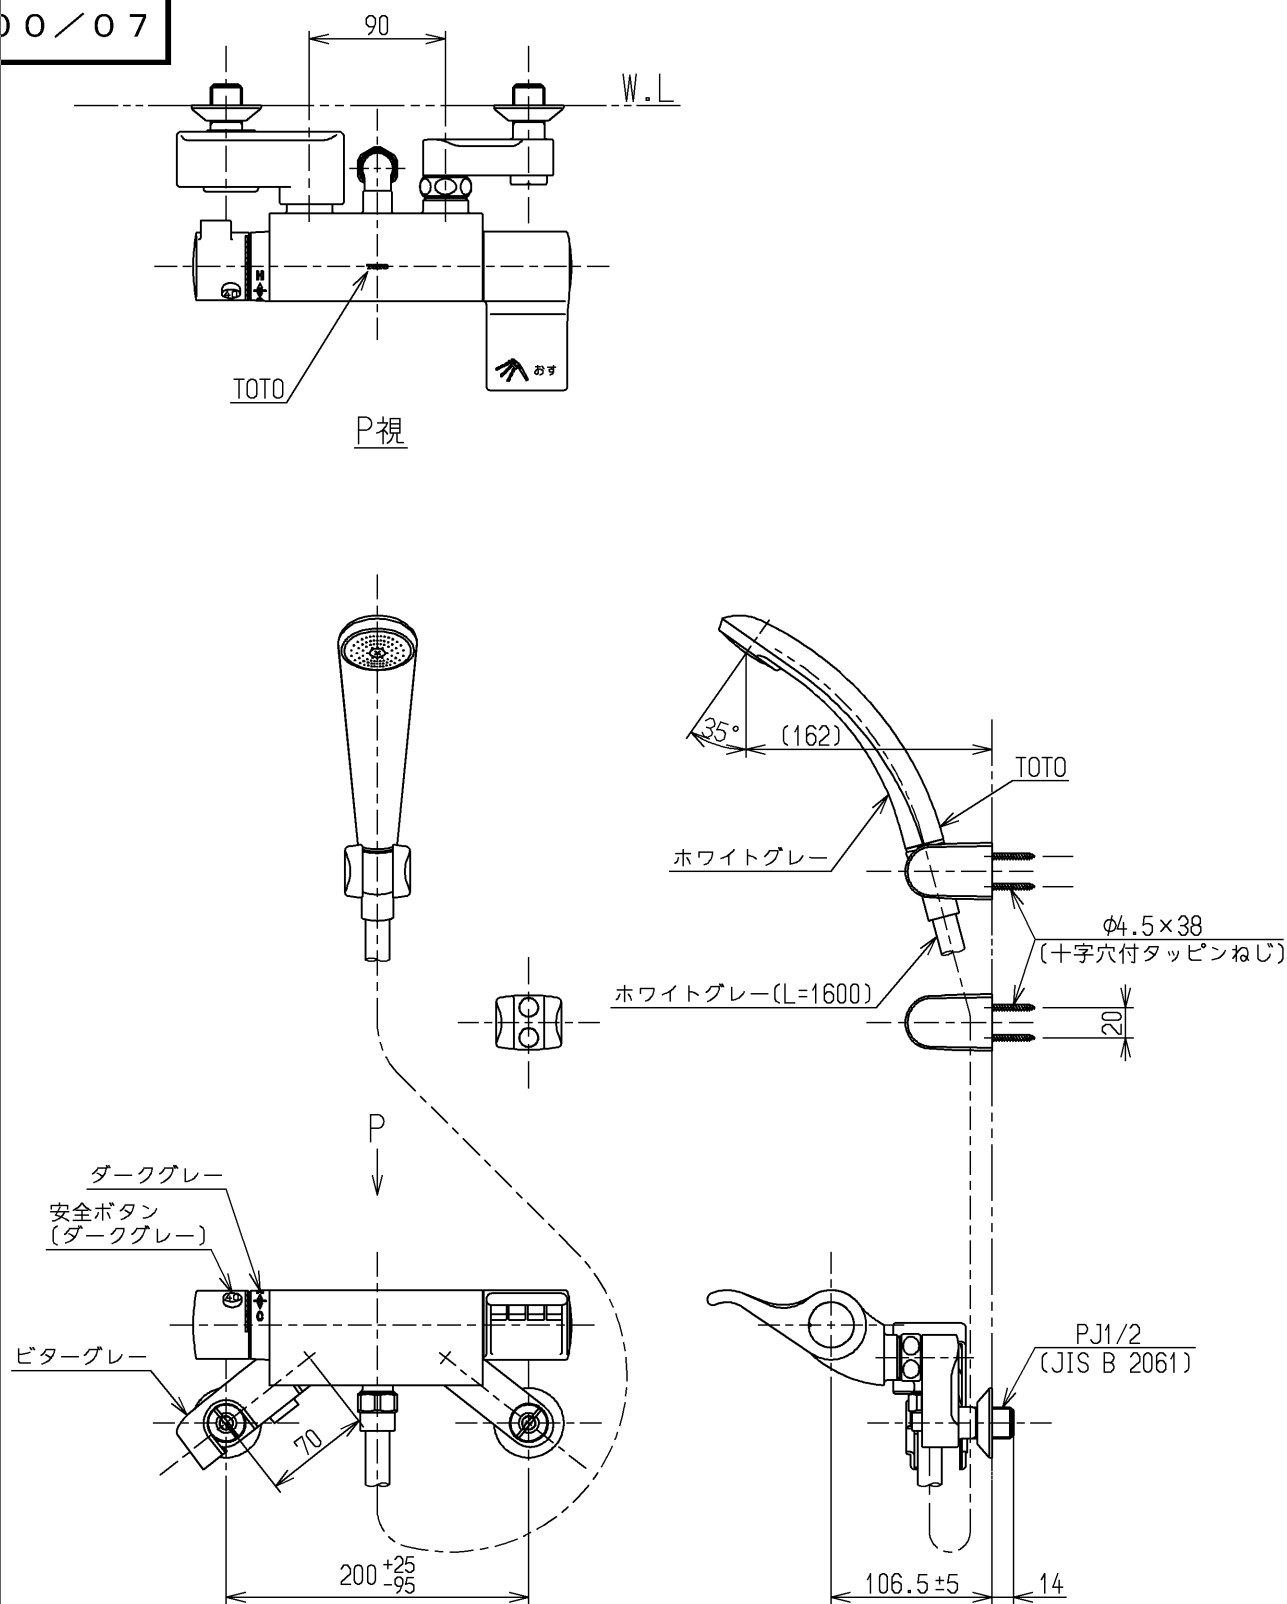

<b>TOTO</b>			単位 mm	名称 壁付サーモ13 (シャワー・自閉) (浴室) (JIS)
製図 有利 松	検図 金谷	日付 梅本 00.06.27	尺度 1:5	図番
備考 逆止弁付				TMF49C2GX