


◆排水心200給水露出をリモデルへ変更する場合

2024.07.03

【CS921BF→CS921BM/CS921BHF→CS921BHMへ変更】

★寒冷地（水抜き方式）の場合、給水対応は床給水のみとなります。

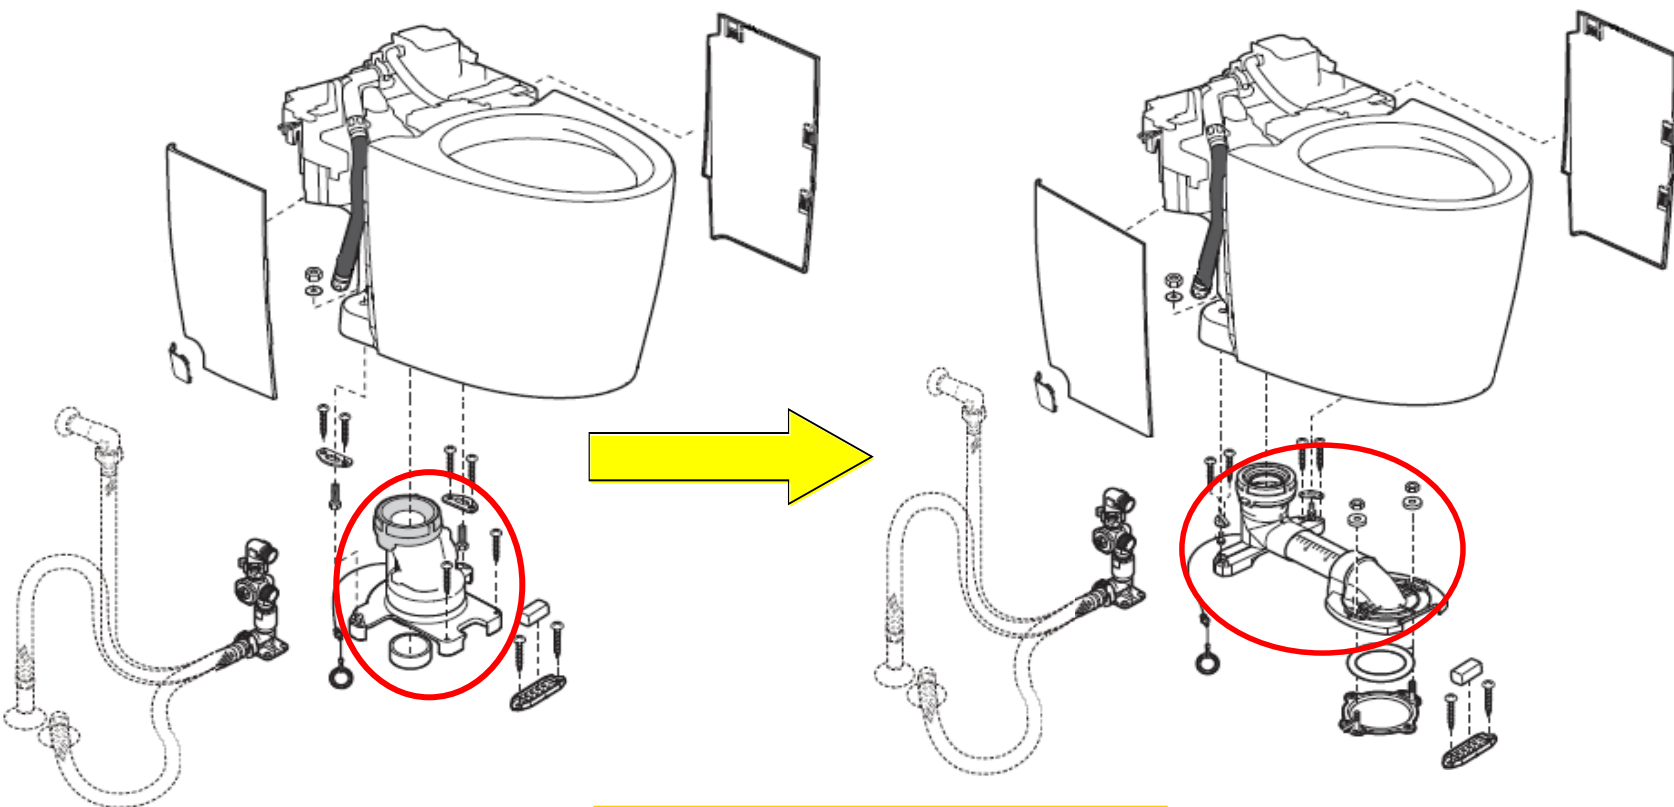

排水心200給水露出

フランジがない場合は

HP430-7/HP430-1(塩ビ管用)または  
T53WR75/100(鉛管用)を手配してください。

リモデル給水露出

【変更必要部材】

名称	部品図	補修品番	個数	備考
ソケット取替 ユニット (リモデル)		HH02126	1	<p>★施工説明書同梱</p> <p>★位置決めシートは同梱のものをご使用ください。</p> <p>★注意書ラベル付き (製品品番ラベルの横に貼り付けてください)</p> <p>★詳細は同梱の施工説明書を参照ください。</p>

★止水栓、前固定具類、すっきりパネル等は既存品を流用ください。

★品番や希望小売価格は予告なく変更する場合がありますので、あらかじめご了承ください。