



主要商品一覧


品 番	詳 細
UWN***1B*****	ASタイプ／RSタイプ
大便器・ウォシュレット	壁排水後ろ抜きモデル／壁排水左右抜きモデル
給排水タイプ	***
一般地・寒冷地	***
手洗器	ハイバックタイプ
間口と左右勝手	左勝手
水栓金具	自動水栓（電気温水器付）／自動水栓／ハンドル式水栓
紙巻器	メタル製紙巻器／樹脂製紙巻器
タオル掛け	***（ビス位置は単品図にてご確認ください）
手すり	***（ビス位置は単品図にてご確認ください）
化粧鏡	***（ビス位置は単品図にてご確認ください）
アクセントパネル	なし
大便器・手洗器カラー	***
キャビネット・カウンターカラー	***

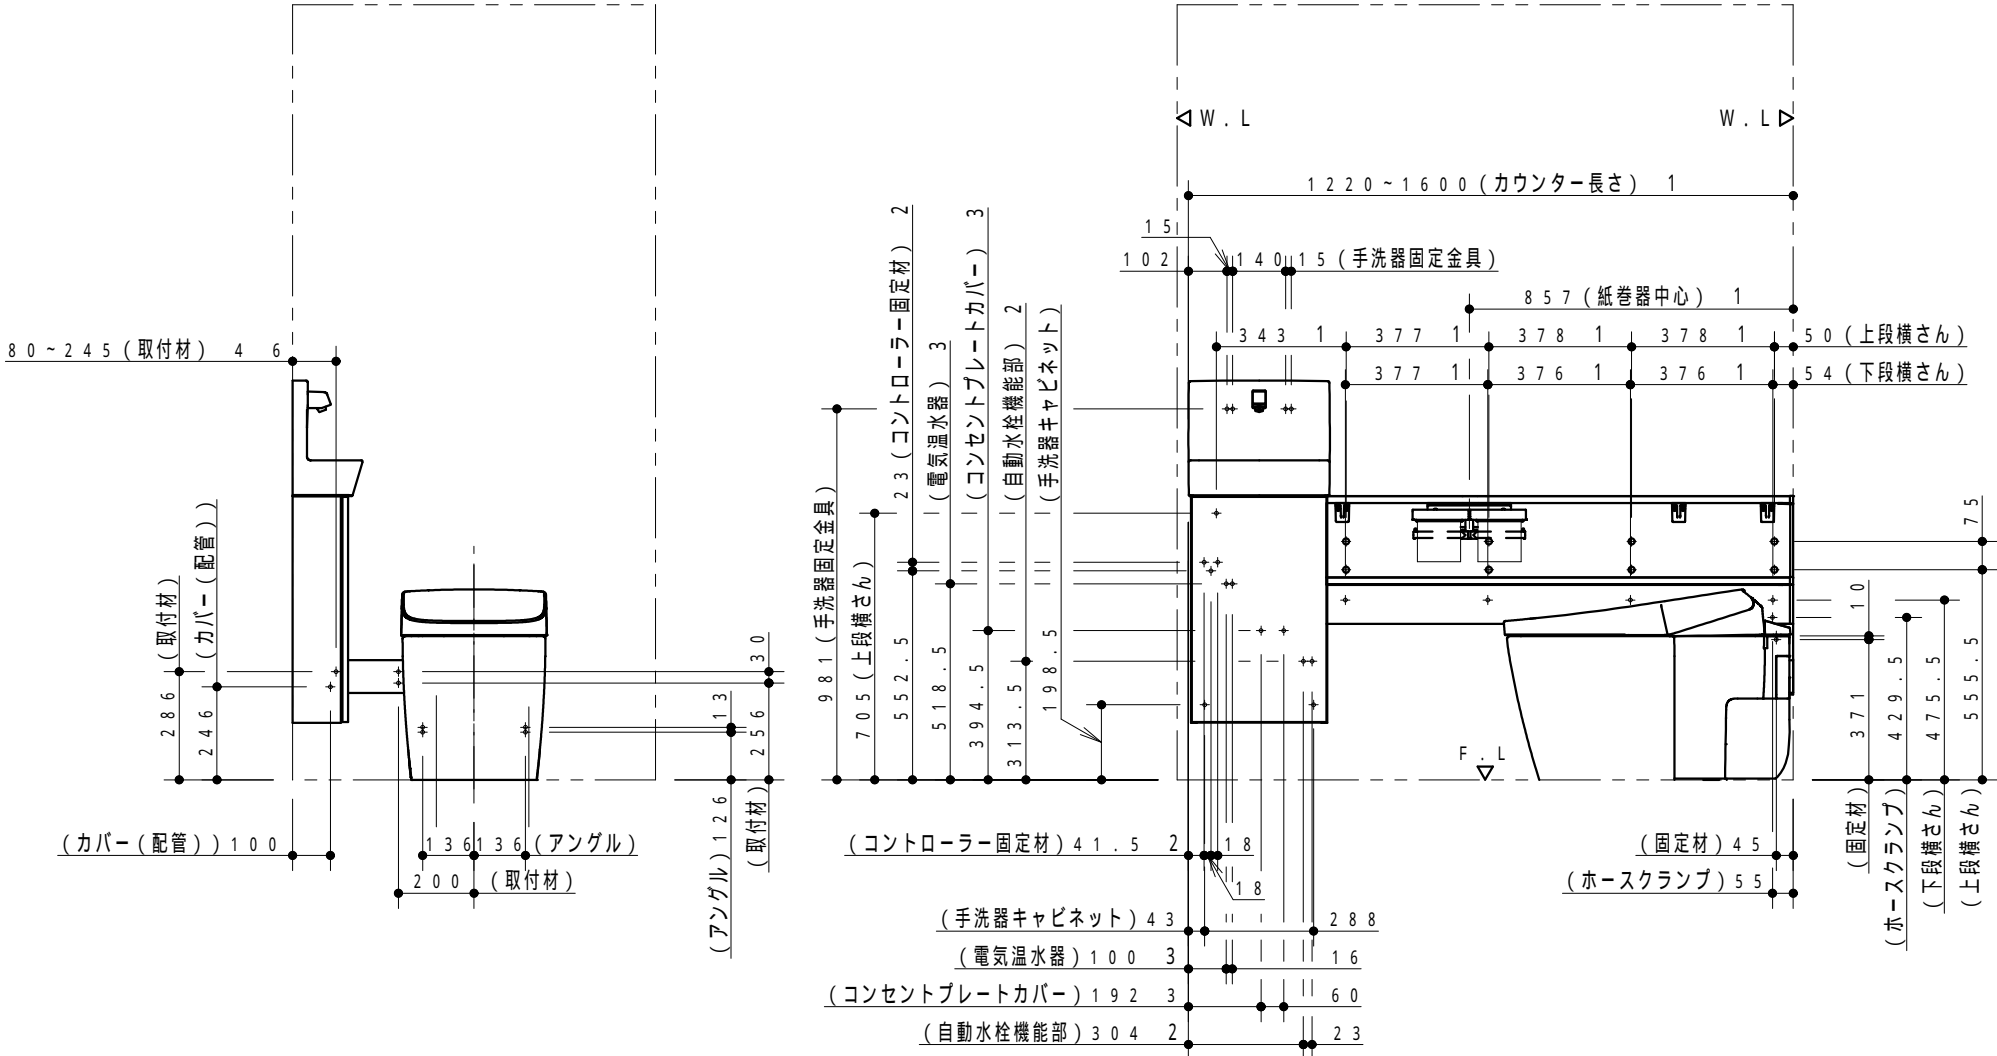

紙巻器固定部詳細

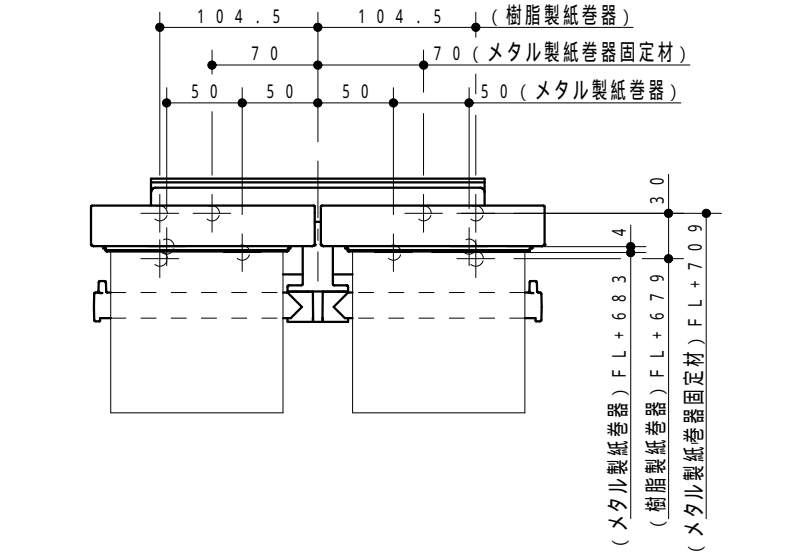

タイル・コンクリート壁の場合は、
下記位置にねじ先端と壁の干渉を防ぐための穴（φ5）をあけてください。

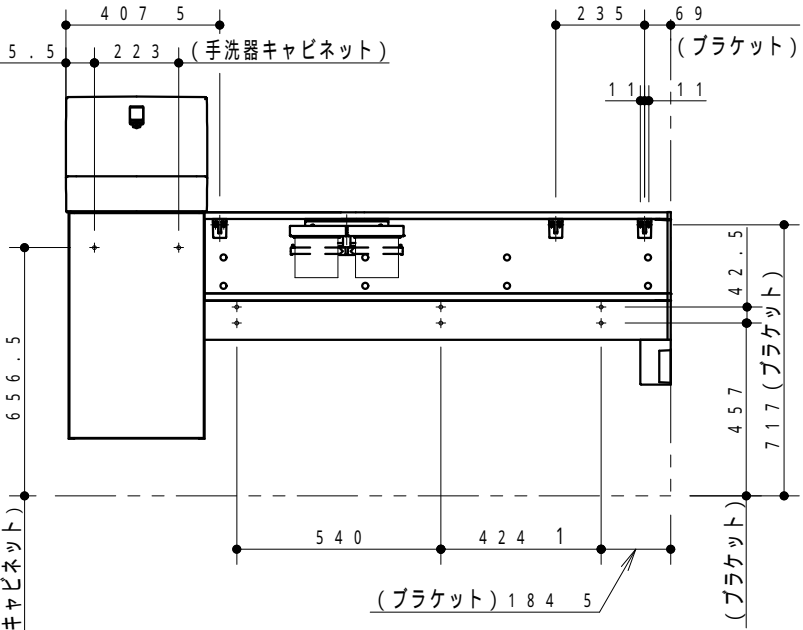

- 1 カウンターをカットする場合は、寸法が変わります。
- 2 自動水栓の場合
- 3 自動水栓（電気温水器付）の場合
- 4 対応間口によって寸法が変わります。
- 5 カウンターの長さによって必要のない場合があります。
- 6 壁裏配管と干渉しない位置に固定します。
ハンドル式水栓の場合、 2 3 は不要です。

製図 前田		検図 金橋 子本	日付 22.08.04	単位 mm	名称 ハイバックタイプ 左勝手
備考 ねじ固定位置詳細図		品番 UWN***1B*****			図番 VIS-UWN-02-1