

アクセントパネルねじ固定位置				
水栓金具	カウンター仕様	カウンター長さ	※4	※5
タッチレスウォール水栓	一方エプロン 左/右	740~1115	200	270~645
		1116~1490	450	146~520
	一方エプロン 中央	740~1490	210~585	250
		二方エプロン L右/R左	725~1095	200
	二方エプロン L左/R右	1096~1465	450	126~495
		775~1120	200	305~650
	二方エプロン L中央/R中央	1121~1465	450	151~495
		835~1465	257.5~572.5	250
	三方エプロン 左/右	785~1112	200	315~642
		1113~1440	450	143~470
三方エプロン 中央	845~1440	262.5~560	250	
	タッチレスウォール水栓 以外	***	725~1095	200
		1096~1199	450	126~229
		1200~1429	330	470~699
		1430~1490	400	560~620


仕様一覧

品番	詳細
ULTUFAN1490*****	プレミアムシリーズ キャビネットセット
ULUUFAN1490**	プレミアムシリーズ カウンターセット
タイプ	フローティングデザインキャビネット(両扉)
手洗器	ベッセルタイプ(角形)
カウンター仕様	一方エプロン 左
ビルトインリモコン	なし
カウンター長さ	1490mm
水栓金具	自動水栓(電気温水器付)(一般地・寒冷地共用)
給排水位置	***
紙巻器	なし
水栓カラー	***
アクセントパネルカラー	***
キャビネットカラー	***
カウンターカラー	***


※1 カウンター長さにより寸法が変わります

※2 カウンター長さにより組み合わせるキャビネット/間口調整フィラーが変わります

※3 クリスタルカウンターの場合

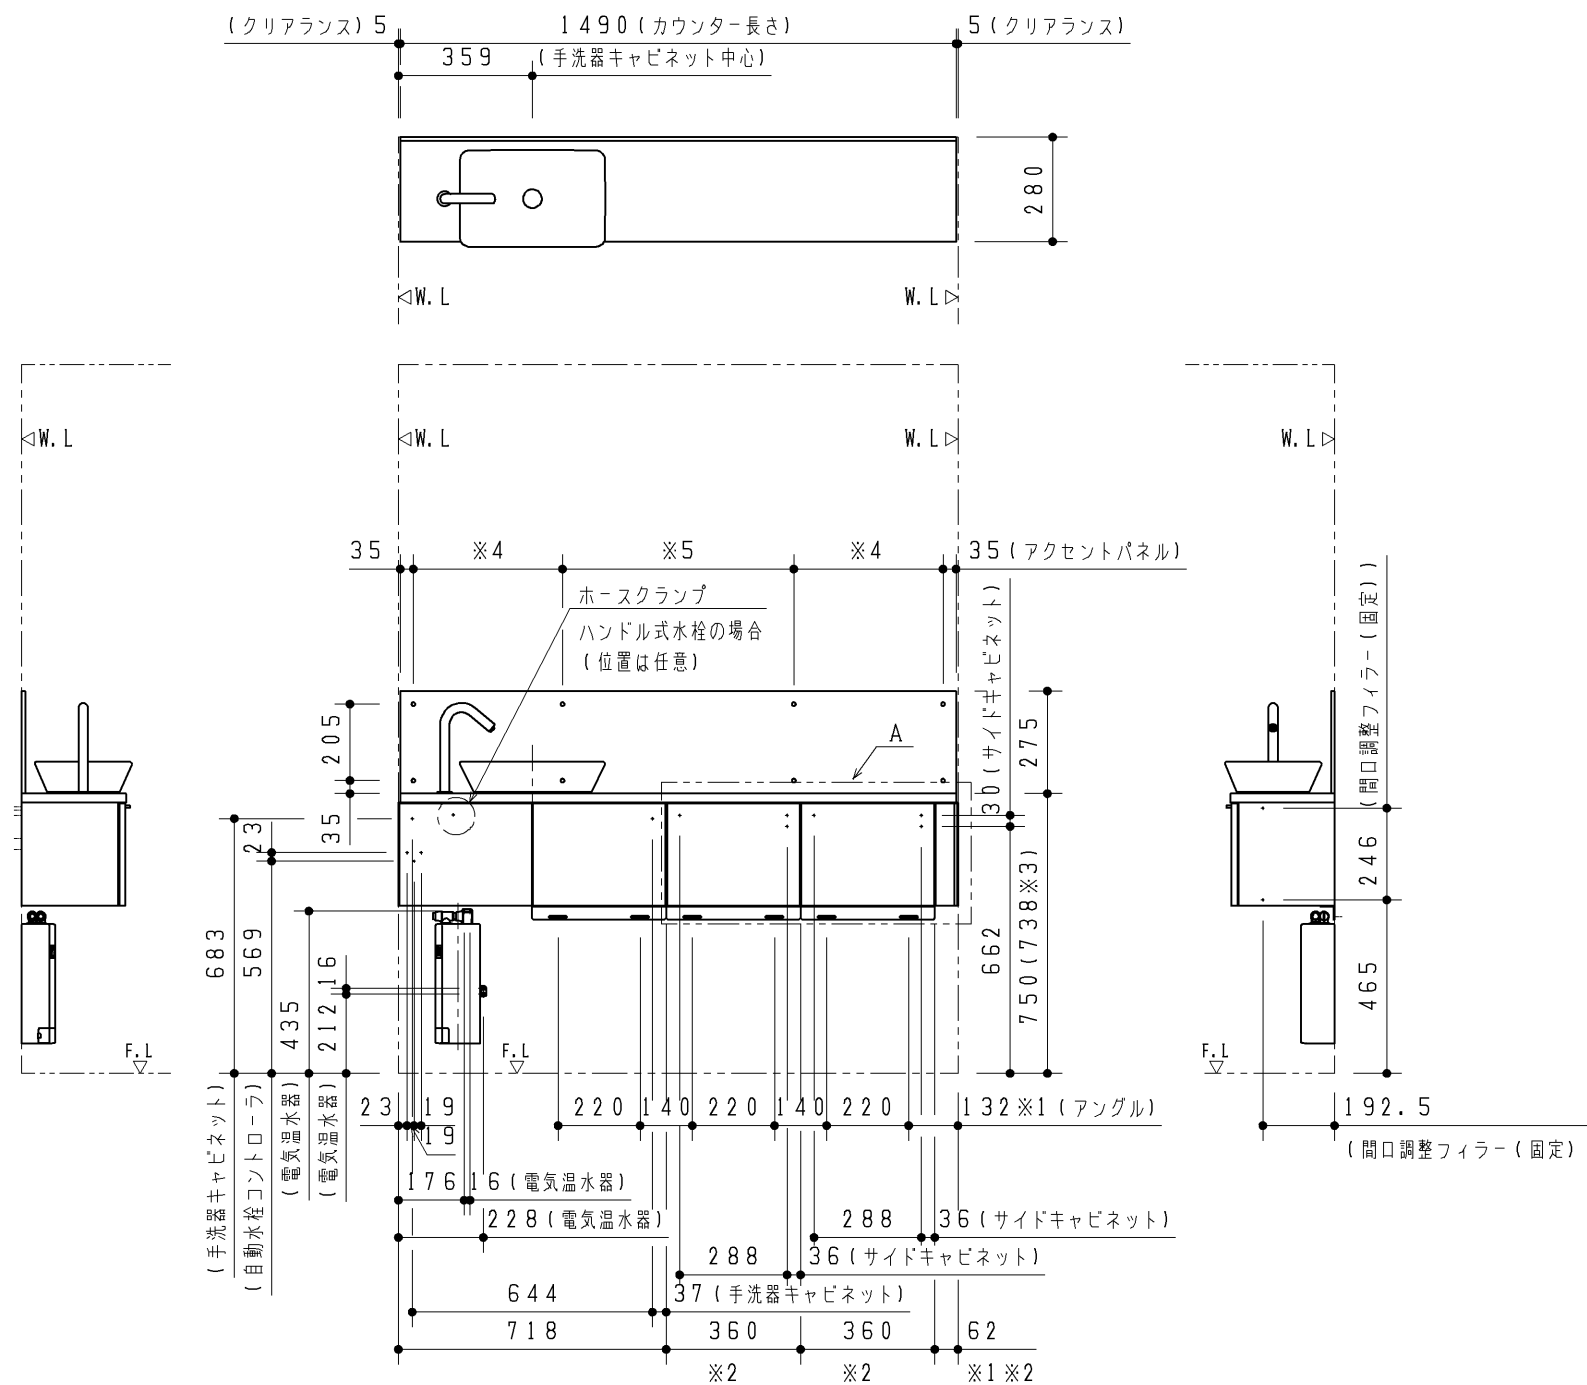

●A部バリエーション (※2)

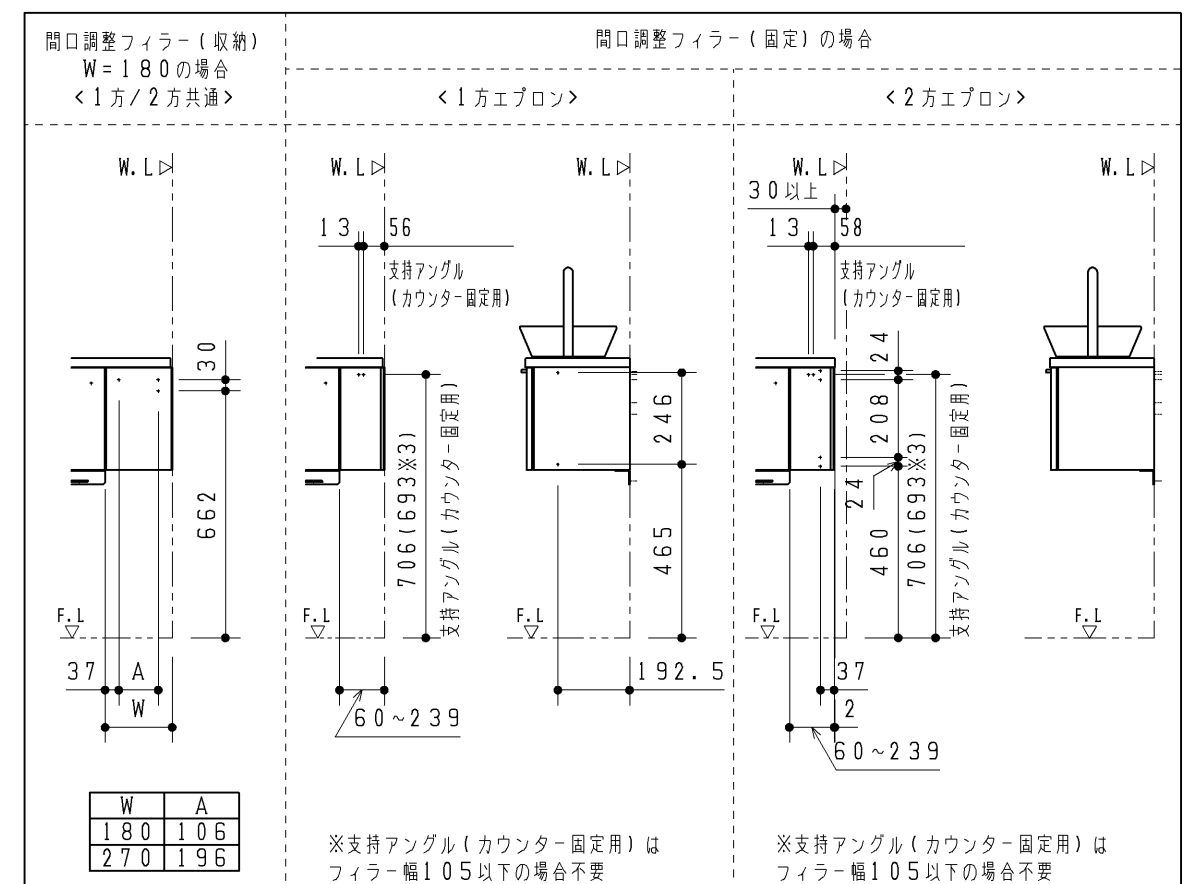

TOTO		第三角法	単位 mm	名称 レストルームドレッサー プレミアムシリーズ 対面設置 フローティングデザインキャビネット(両扉)
製図 水上	検図 木橋 村本	日付 22.06.01	尺度 1:20	品番 ULTUFAN1490***** ULUUFAN1490**
備考 ねじ固定位置詳細図				図番 VIS-ULTUFAN