
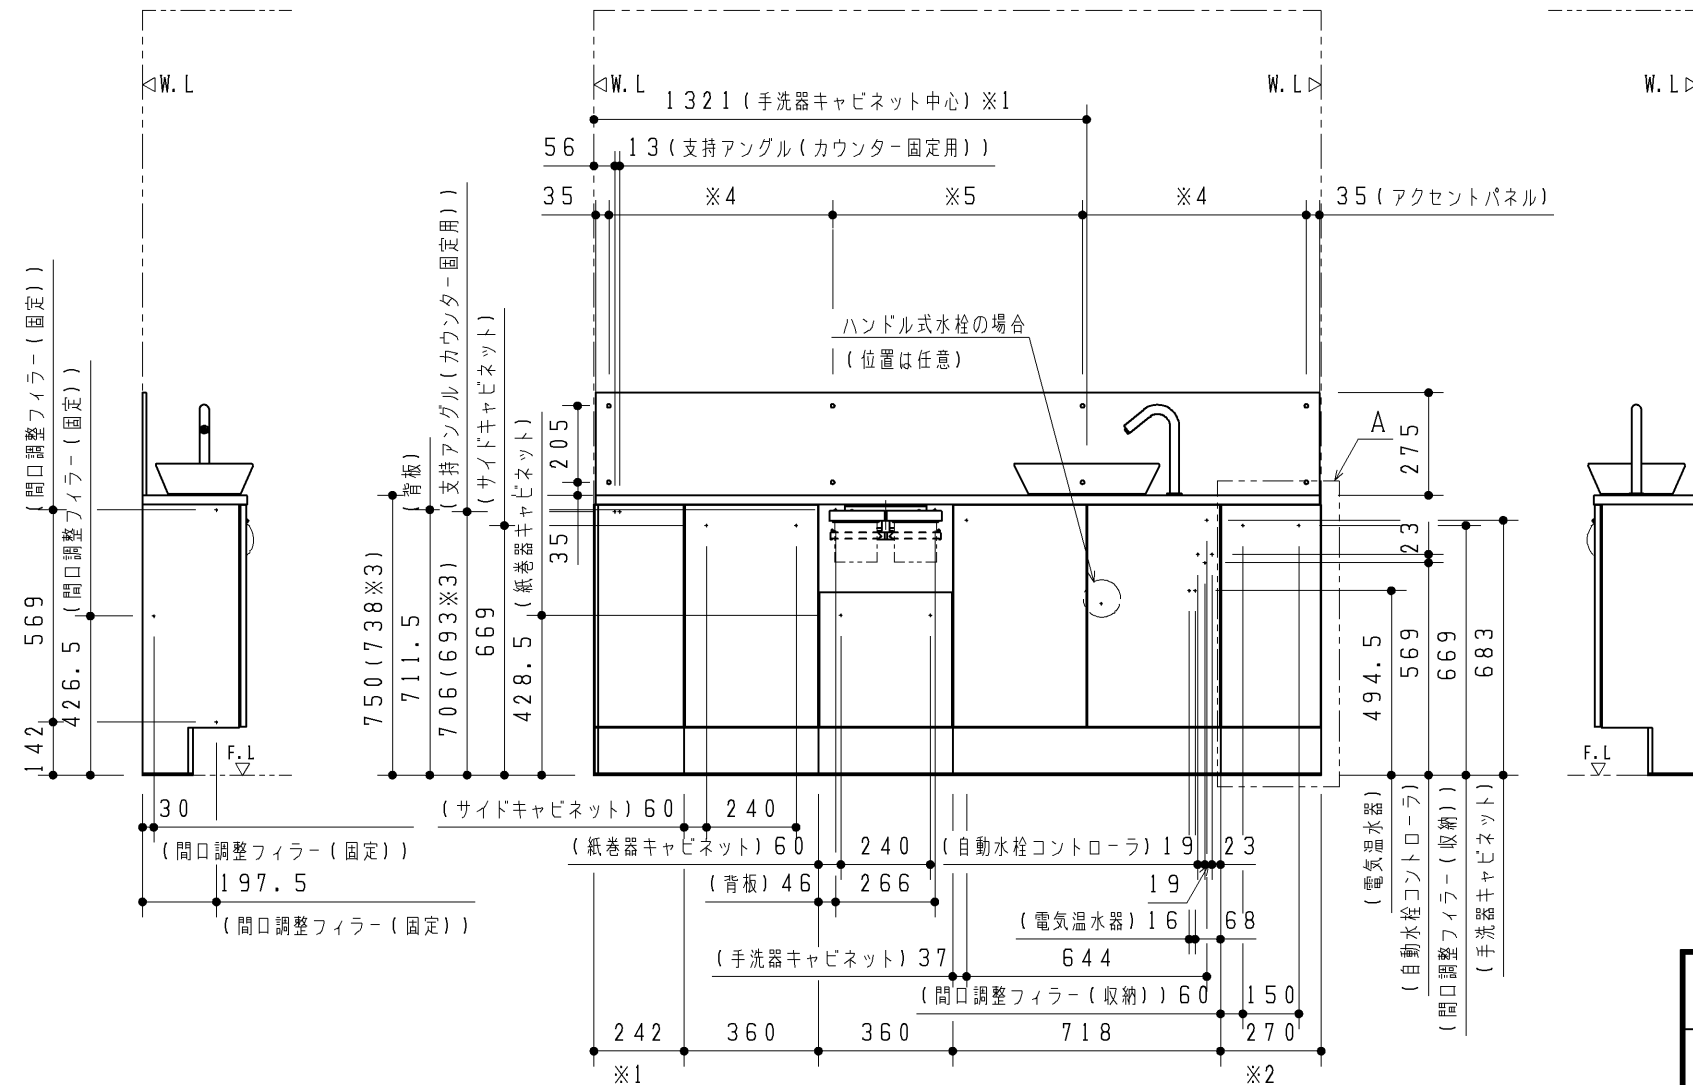


アクセントパネルねじ固定位置 <1方/2方共通>			
水栓金具	カウンター長さ	※4	※5
タッチレスウォール水栓	1560~1699	450	590~729
	1700~1789	550	530~619
	1790~1879	600	520~609
	1880~1940	700	410~470
タッチレスウォール水栓 以外	1560~1609	470	550~599
	1610~1699	530	480~569
	1700~1789	650	330~419
	1790~1879	700	320~409
	1880~1940	600	610~670

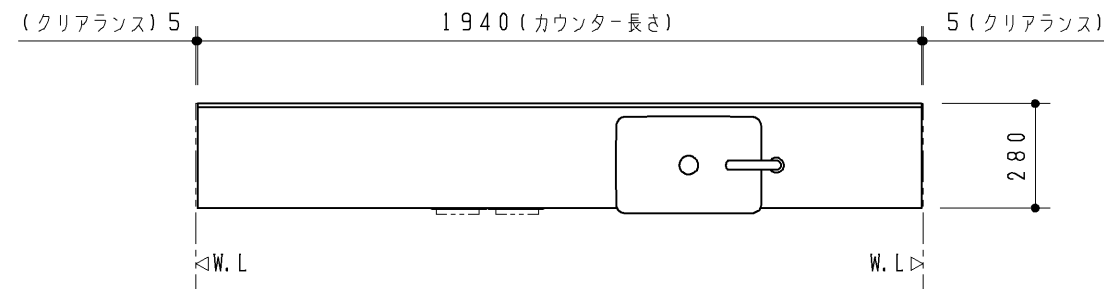


仕様一覧

品番	詳細
ULTKFBN1940*****	プレミアムシリーズ キャビネットセット
ULUKFBN1940**	プレミアムシリーズ カウンターセット
タイプ	フルキャビネット (両扉)
手洗器	ベッセルタイプ (角形)
カウンター仕様	一方エプロン 右
ビルトインリモコン	なし
カウンター長さ	1940 mm
水栓金具	自動水栓 (電気温水器付) (一般地・寒冷地共用)
給排水位置	***
紙巻器	***
水栓カラー	***
アクセントパネルカラー	***
キャビネットカラー	***
カウンターカラー	***

- ※1 カウンター長さにより寸法が変わります
- ※2 カウンター長さにより組み合わせるキャビネット/間口調整フィラーが変わります
- ※3 クリスタルカウンターの場合

●A部バリエーション (※2)

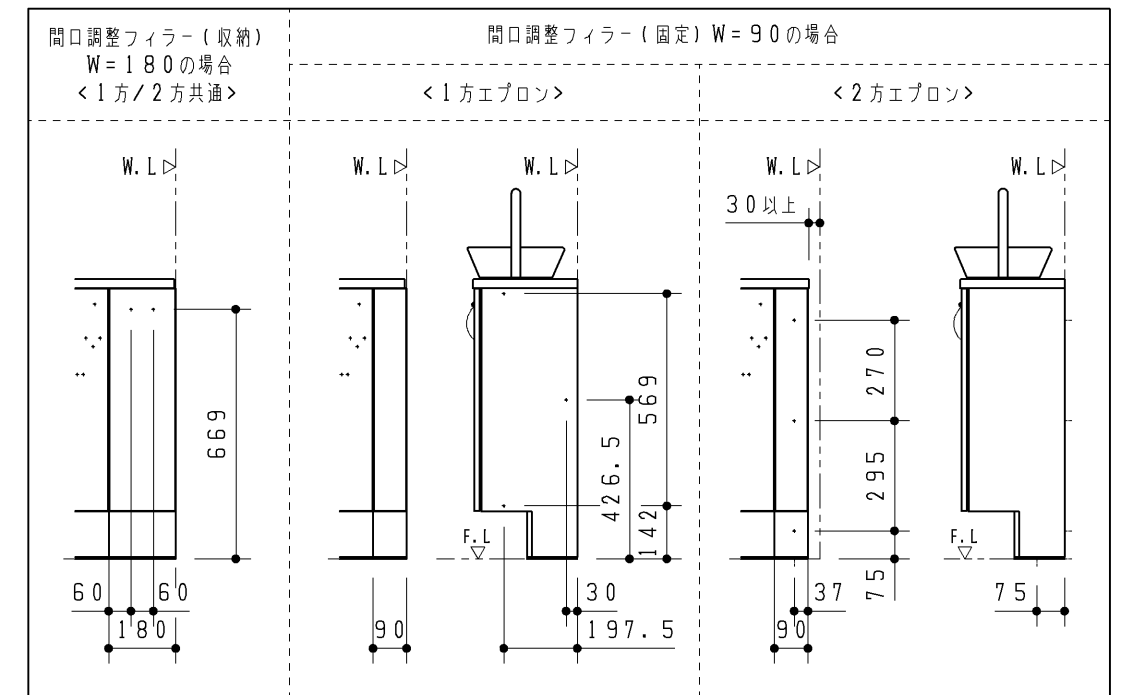

<b>TOTO</b>		第三角法	単位 mm	名称 レストルームドレッサー プレミアムシリーズ Lサイズ フルキャビネット (両扉)
製図 水 上	検図 木 村	橋 本	日付 22.06.01	尺度 1:20
備考 ねじ固定位置詳細図				品番 ULTKFBN1940***** ULUKFBN1940**
				図番 VIS-ULTKFBN