





主要商品一覽

品 番	詳 細
UWRC*3L*****	スリム収納タイプ L型 ベッセルタイプ 左勝手
手洗器水栓金具	自動水栓／自動水栓（電気温水器付）／ハンドル式水栓
排水	床排水
紙巻器	メタル製紙巻器／樹脂製紙巻器
タオル掛け	***（ビス位置は単品図にてご確認ください）
手すり	***（ビス位置は単品図にてご確認ください）
化粧鏡	***（ビス位置は単品図にてご確認ください）

紙卷器固定部詳細

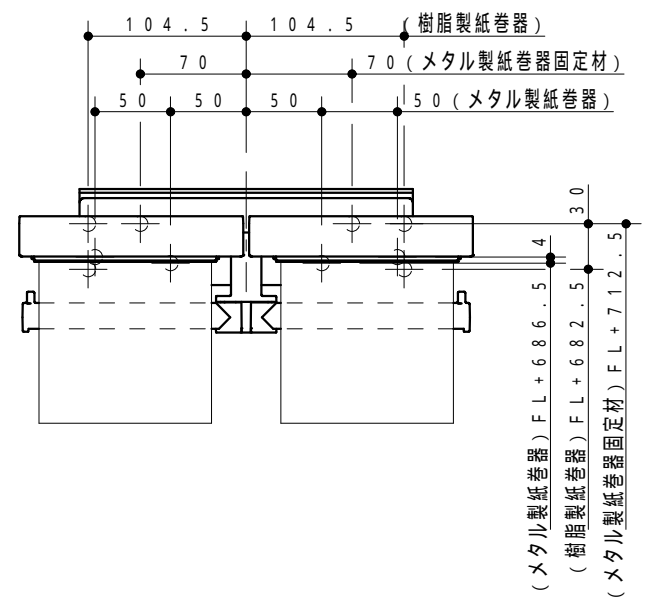

タイル・コンクリート壁の場合は、
下記位置にねじ先端と壁の干渉を防ぐための穴（ $\phi 5$ ）をあけてください。

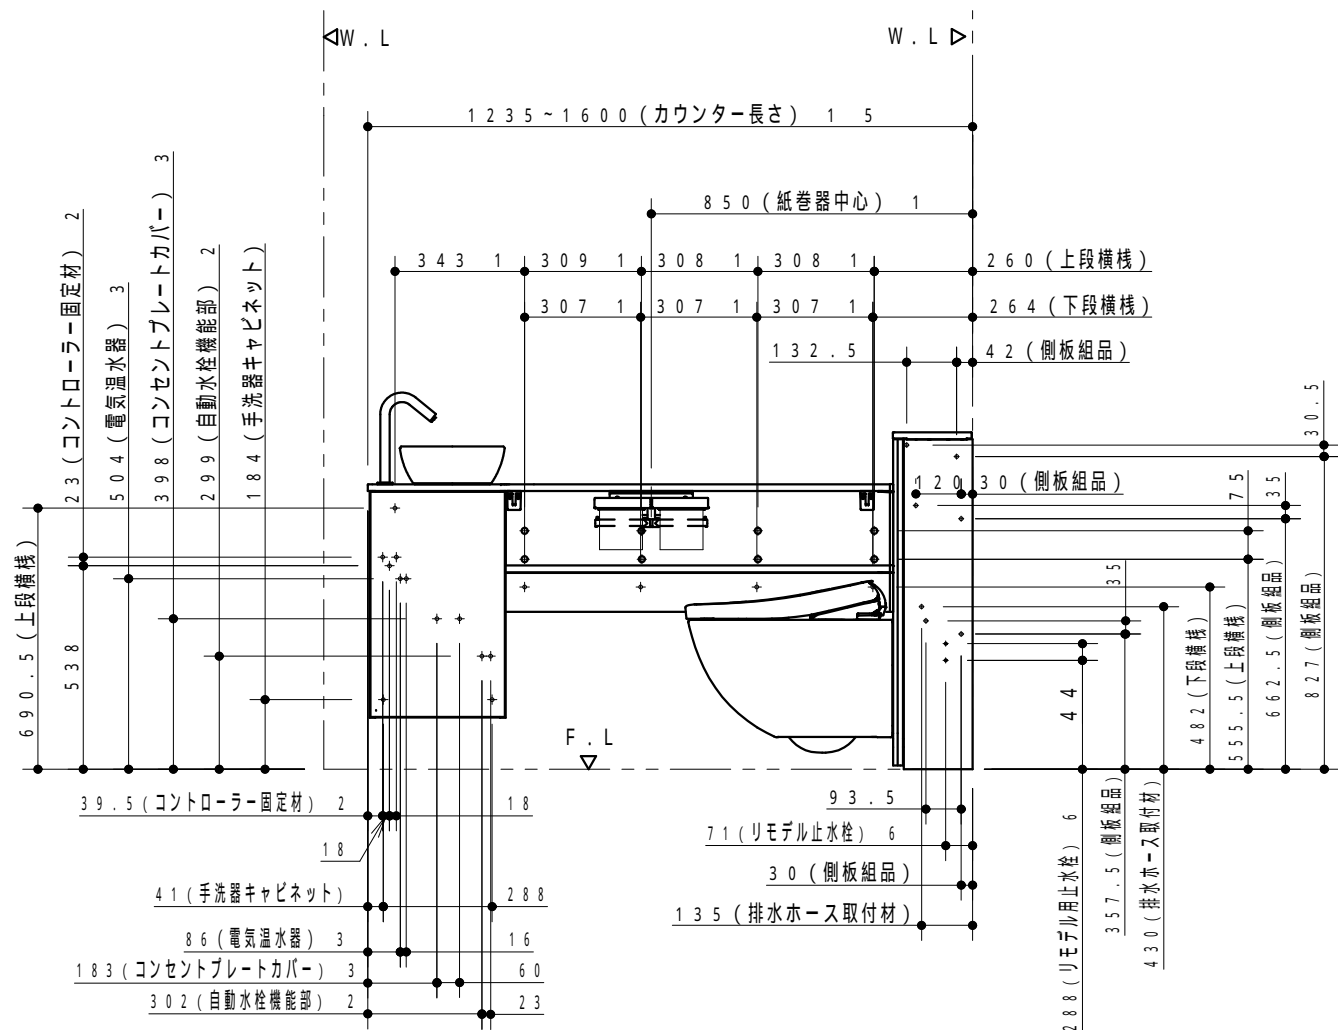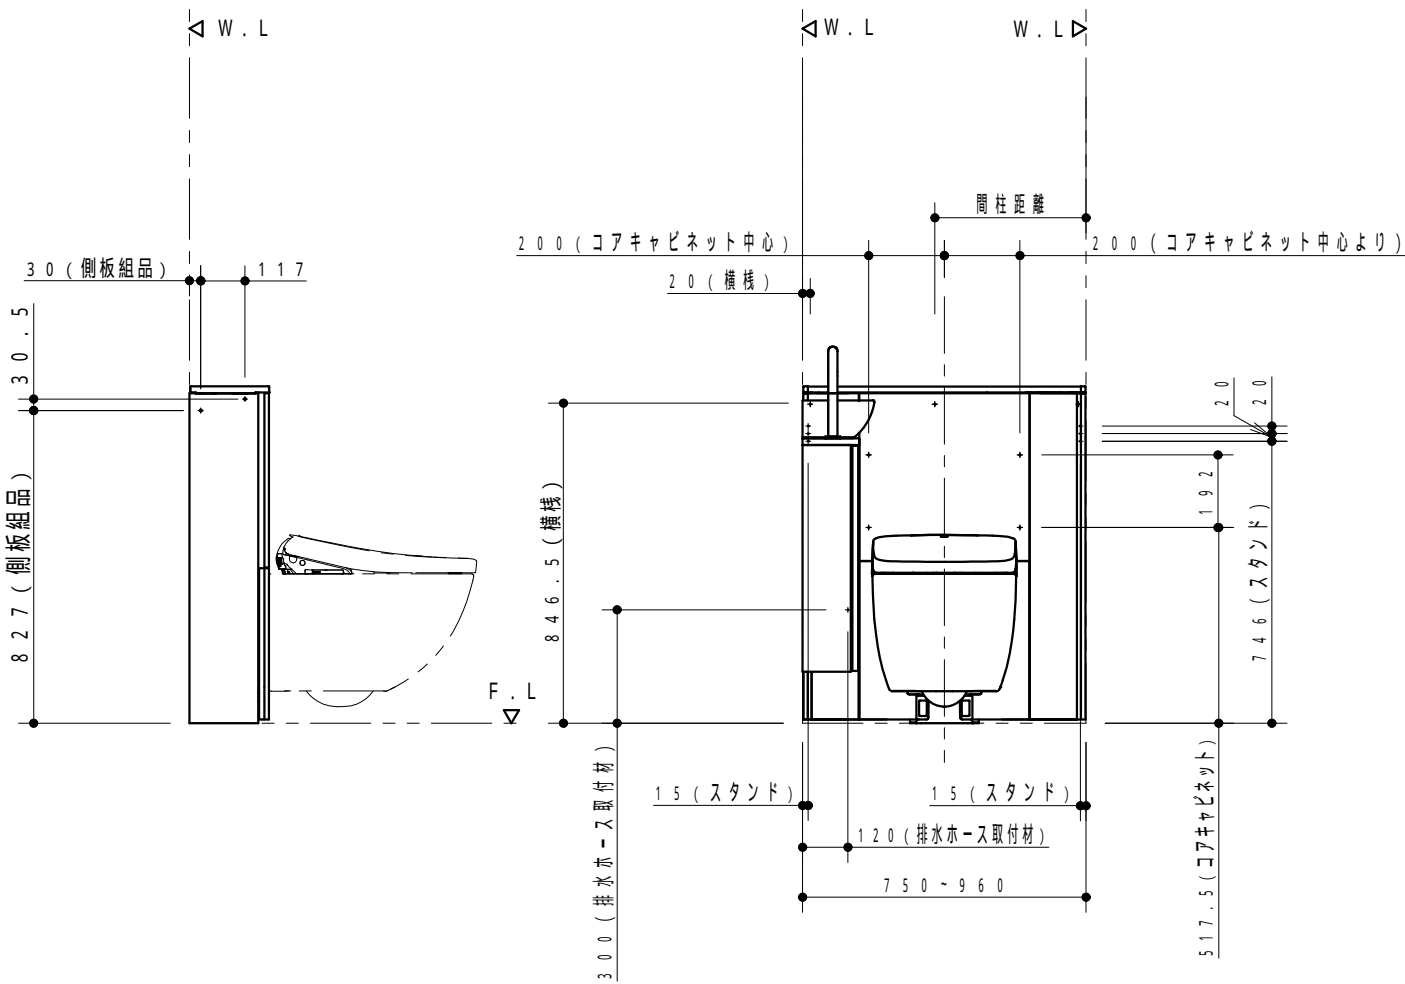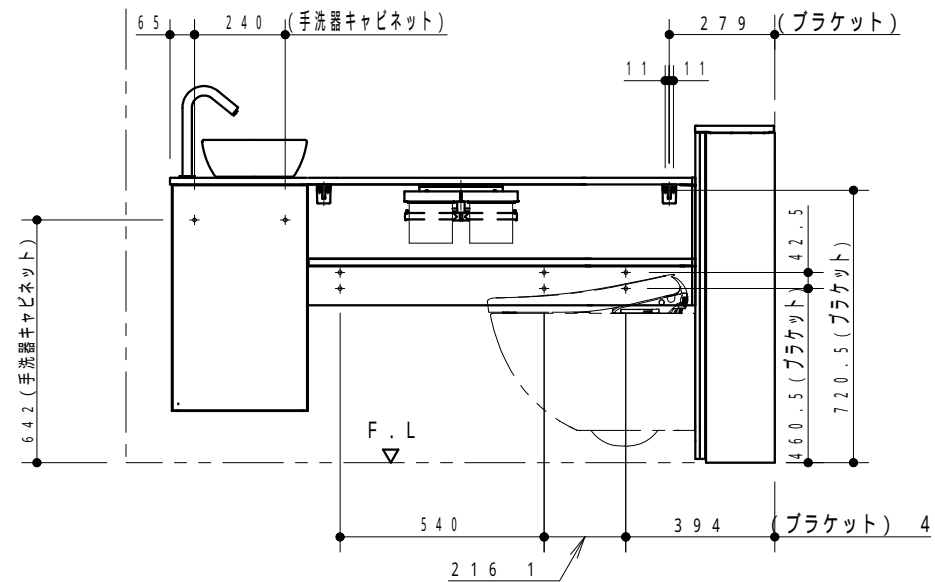

- 1 カウンターをカットする場合は、寸法が変わります。
2 自動水栓の場合
3 自動水栓（電気温水器付含む）の場合
4 カウンターの長さによって必要のない場合があります。
5 カウンター最小寸法はタイプによって異なります。
6 リモデル用給水の場合
ハンドル式水栓は 2、3 は不要です。

TOTO		第三角法	単位 mm	名称 レストパルF スリム収納タイプ L型 ベッセルタイプ 左勝手
製図 前田	検図 執行 武藤	日付 26.06.19	尺度 1:20	品番 UWRC*3L*****
備考 ねじ固定位置詳細図				図番 vis_uwr_11_1