
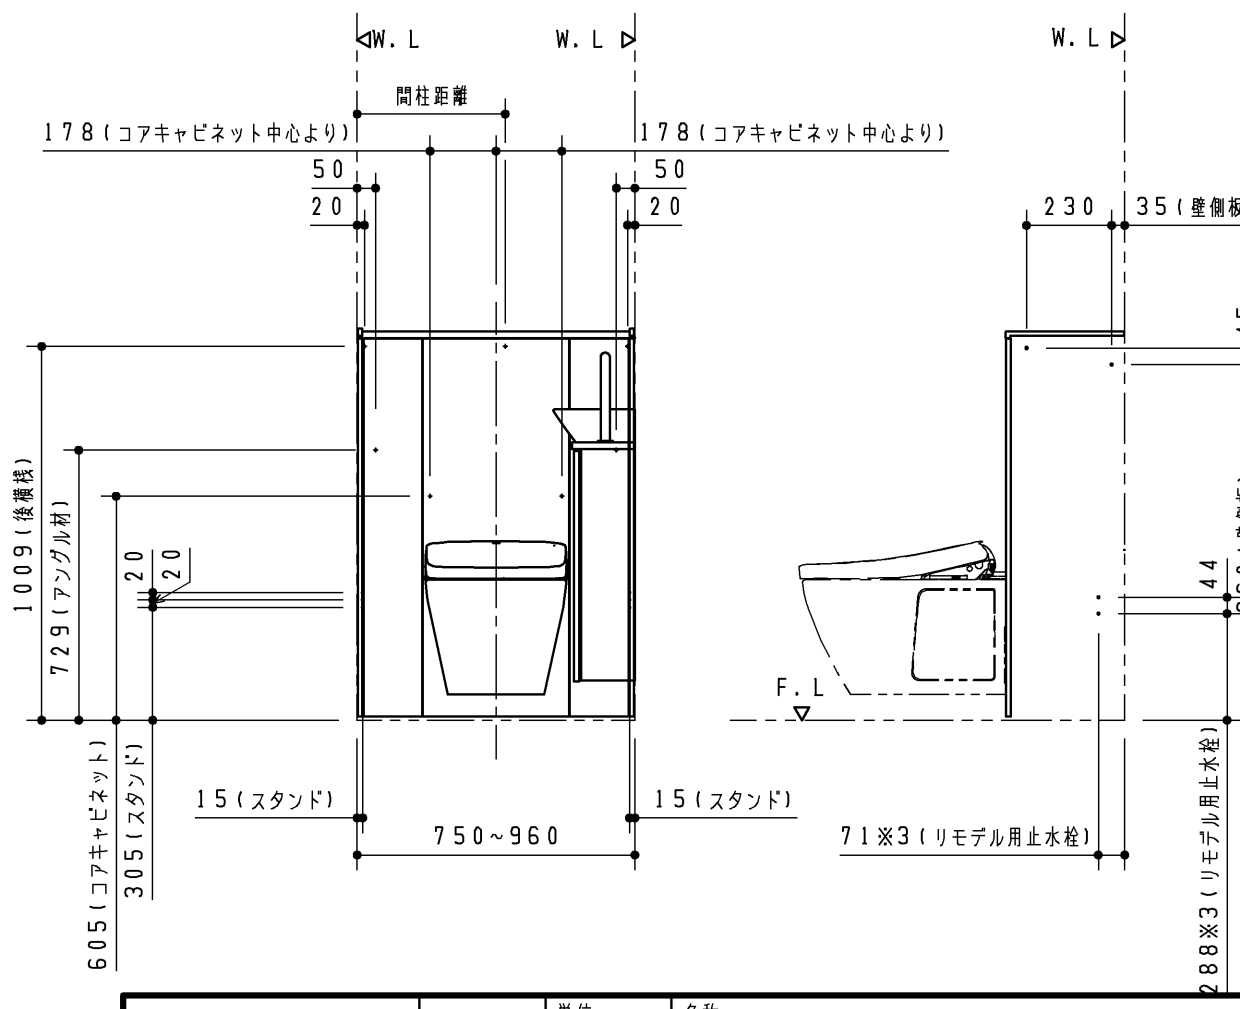
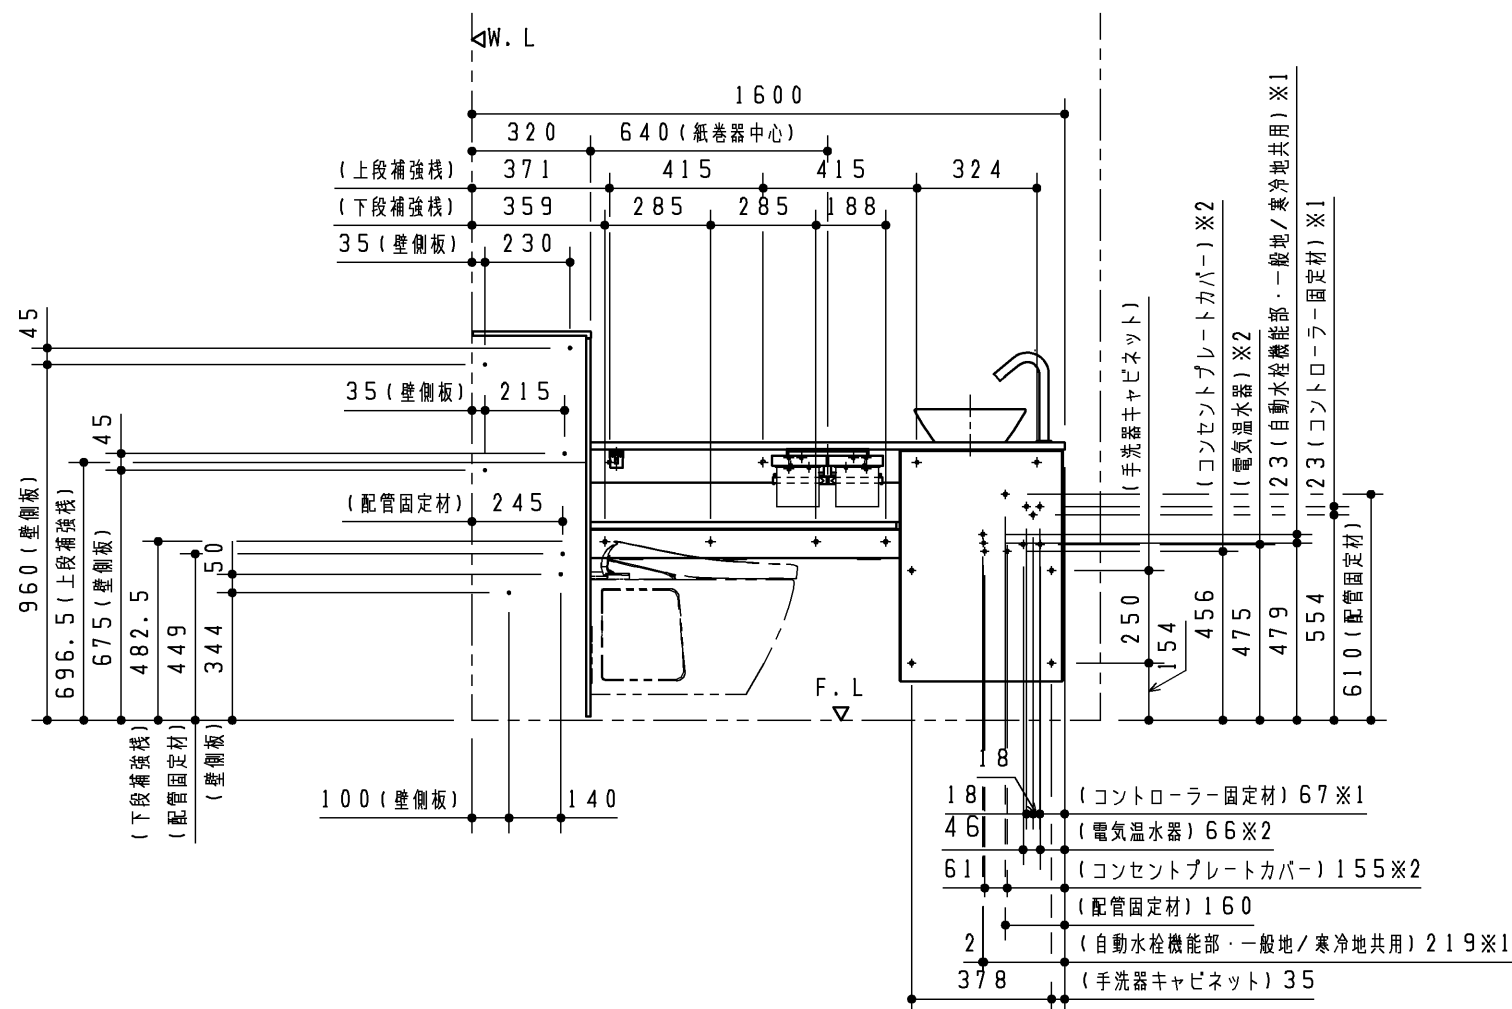
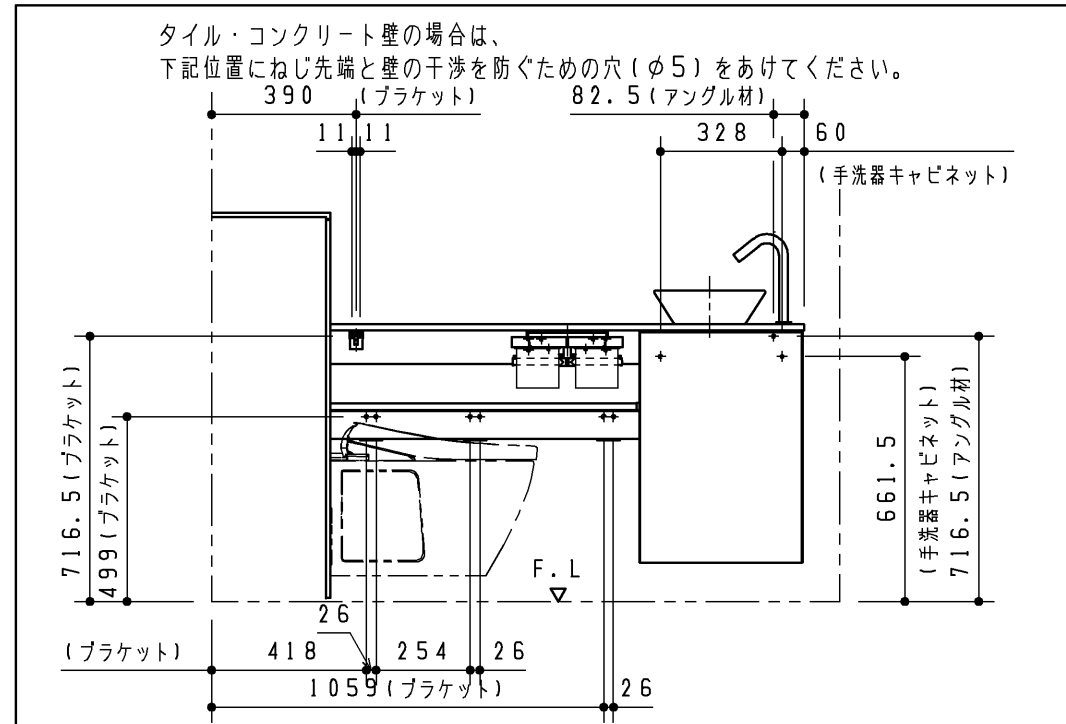


主要商品一覧

品番	詳細
UWFAA*R*****	キャビネット奥行320 L型 Mサイズ まるごと収納タイプ(右勝手)
手洗器水栓金具	自動水栓/自動水栓(電気温水器付)/ハンドル式水栓
紙巻器	メタル製紙巻器/樹脂製紙巻器
タオル掛け	*** (ビス位置は単品図にてご確認ください)
手すり	*** (ビス位置は単品図にてご確認ください)
化粧鏡	*** (ビス位置は単品図にてご確認ください)
給排水	床排水(排水芯200mm)

紙巻器固定部詳細

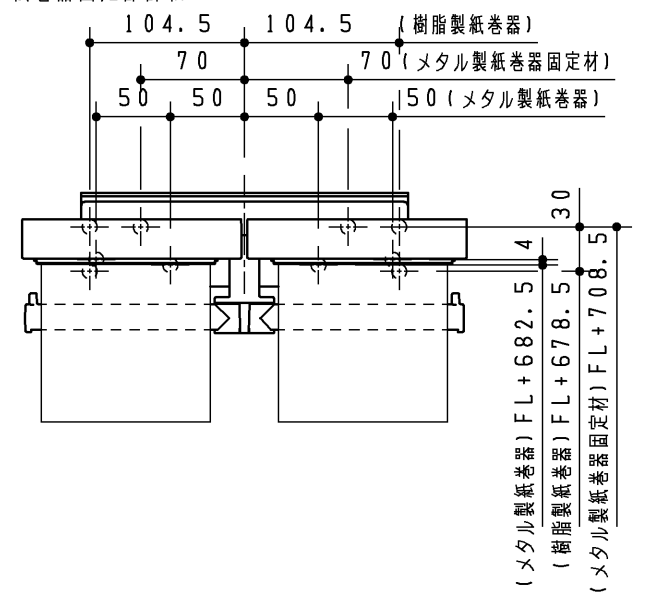

<b>TOTO</b>		第三角法	単位 mm	名称 レストパルF キャビネット奥行320 L型 Mサイズ まるごと収納タイプ 右勝手
製図 小 埜	検図 大 井	日付 23.06.01	尺度 1:20	品番 UWFAA*R*****
備考 ねじ固定位置詳細図				図番 VIS-UWFAA-R

※1 自動水栓(電気温水器付含む)の場合  
※2 電気温水器付の場合  
※3 リモデル用給水の場合  
※ ハンドル式水栓は※1、2は不要です。