
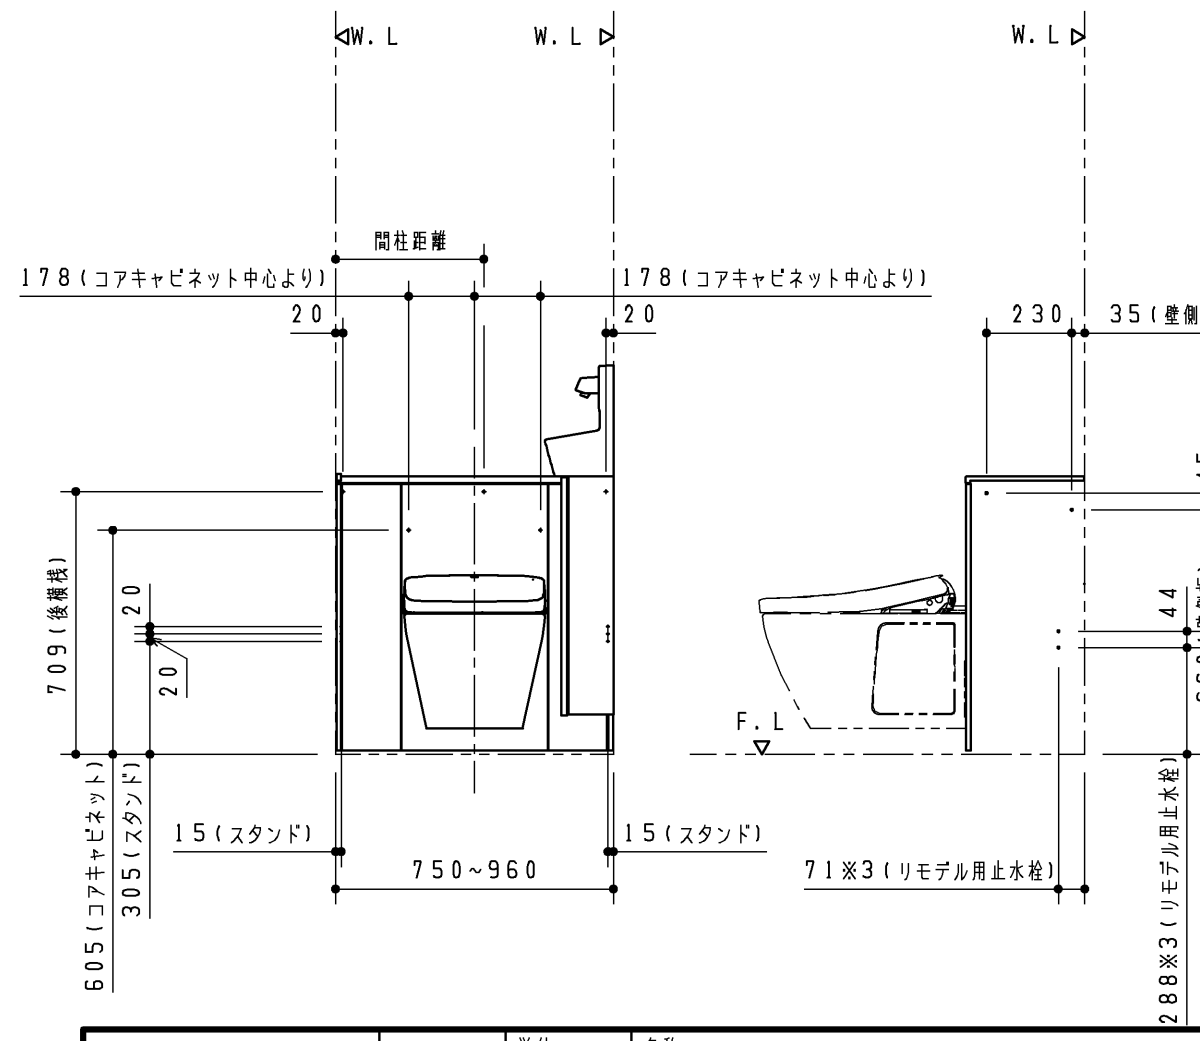
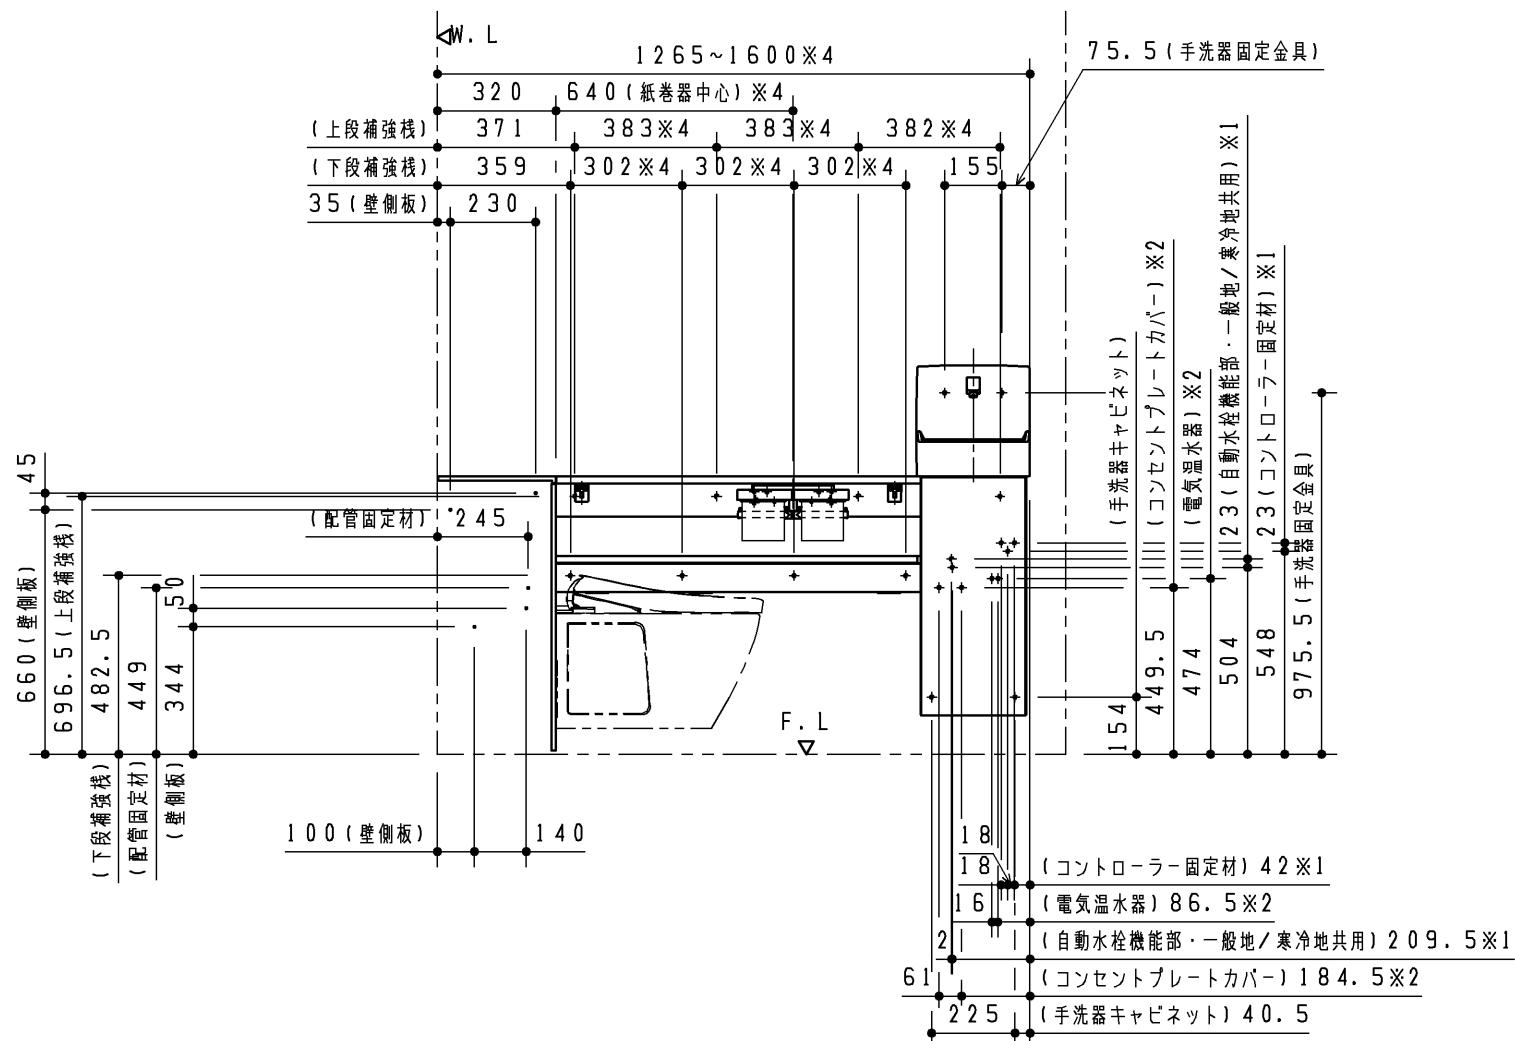
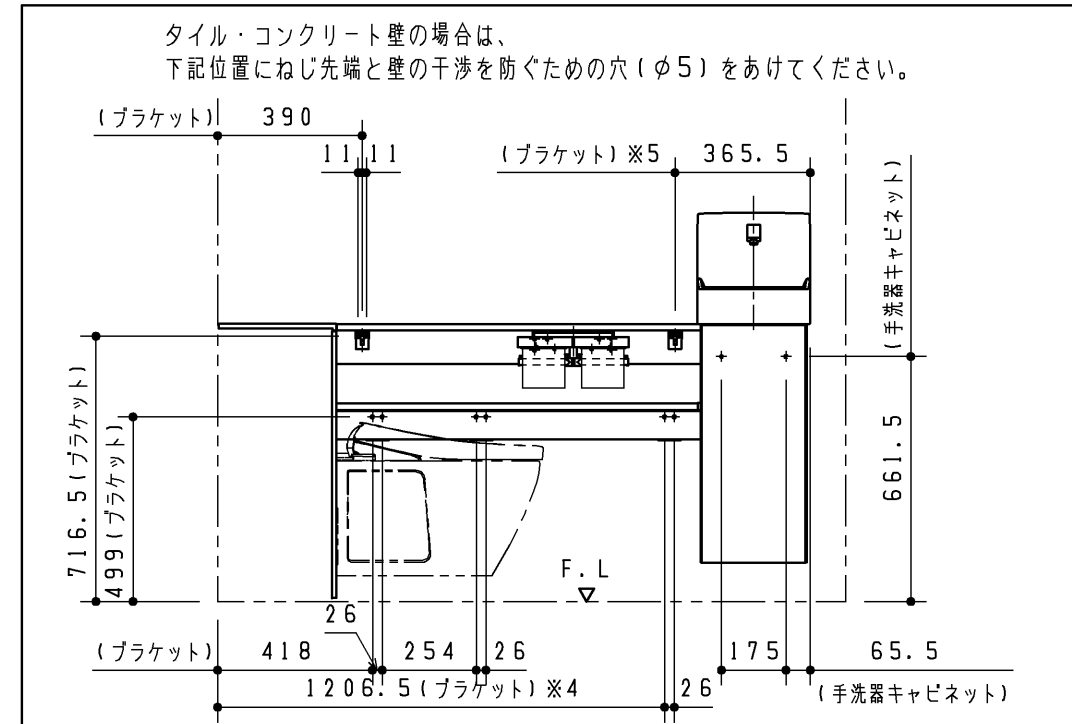


主要商品一覧

品番	詳細
UWFBBR*****	キャビネット奥行320 L型 Sサイズ すっきり収納タイプ(右勝手)
手洗器水栓金具	自動水栓/自動水栓(電気温水器付)/ハンドル式水栓
紙巻器	メタル製紙巻器/樹脂製紙巻器
タオル掛け	*** (ビス位置は単品図にてご確認ください)
手すり	*** (ビス位置は単品図にてご確認ください)
化粧鏡	*** (ビス位置は単品図にてご確認ください)
給排水	床排水(排水芯200mm)

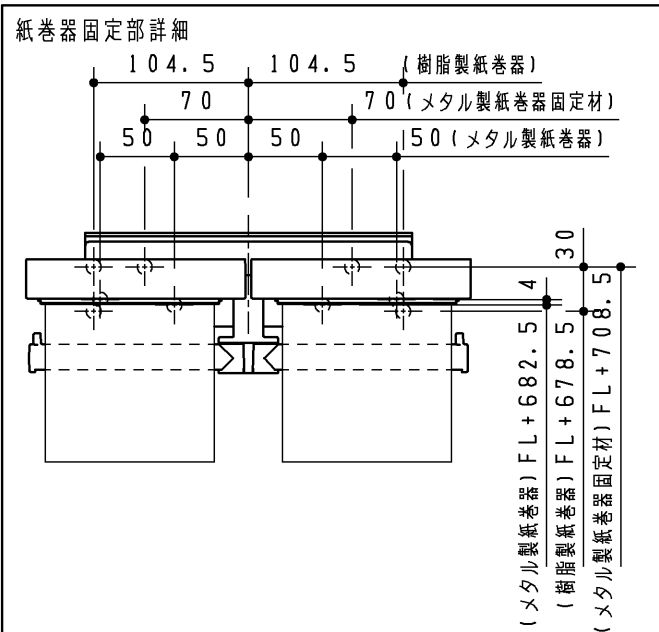

- ※1 自動水栓(電気温水器付含む)の場合
- ※2 電気温水器付の場合
- ※3 リモデル用給水の場合
- ※4 カウンターをカットする場合は、寸法が変わります。
- ※5 カウンター長さによって必要のない場合があります。
- ※ ハンドル式水栓の場合※1、2は不要です。

		第三角法	単位 mm	名称	
		小 壁 検 大 井	日付 23.06.01	尺度 1:20	レストパルF キャビネット奥行320 L型 Sサイズ すっきり収納タイプ 右勝手
製図	小 壁	検 大 井	日付	尺度	品番
				UWFBBR*****	図番
備考				VIS-UWFB-R	
ねじ固定位置詳細図					