

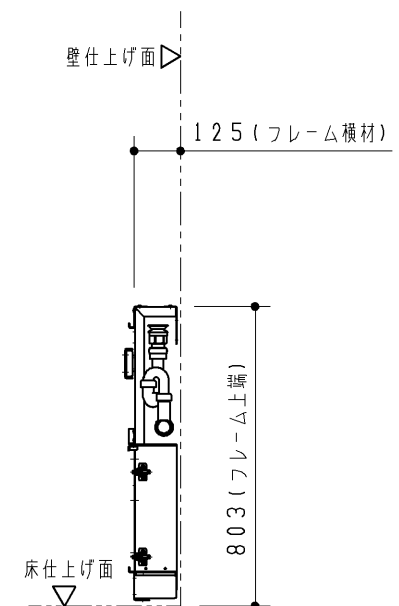
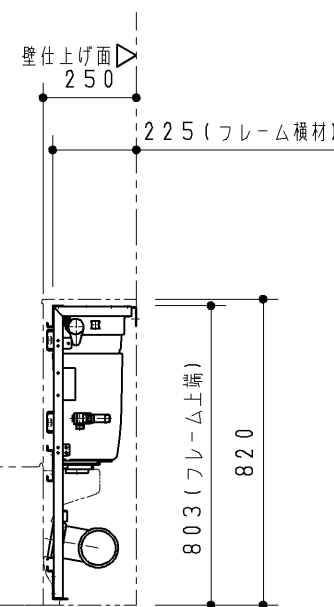


# フレーム詳細図

注1：詳細は3枚目をご確認ください。  
注2：ウォシュレット分岐金具が接続されます。

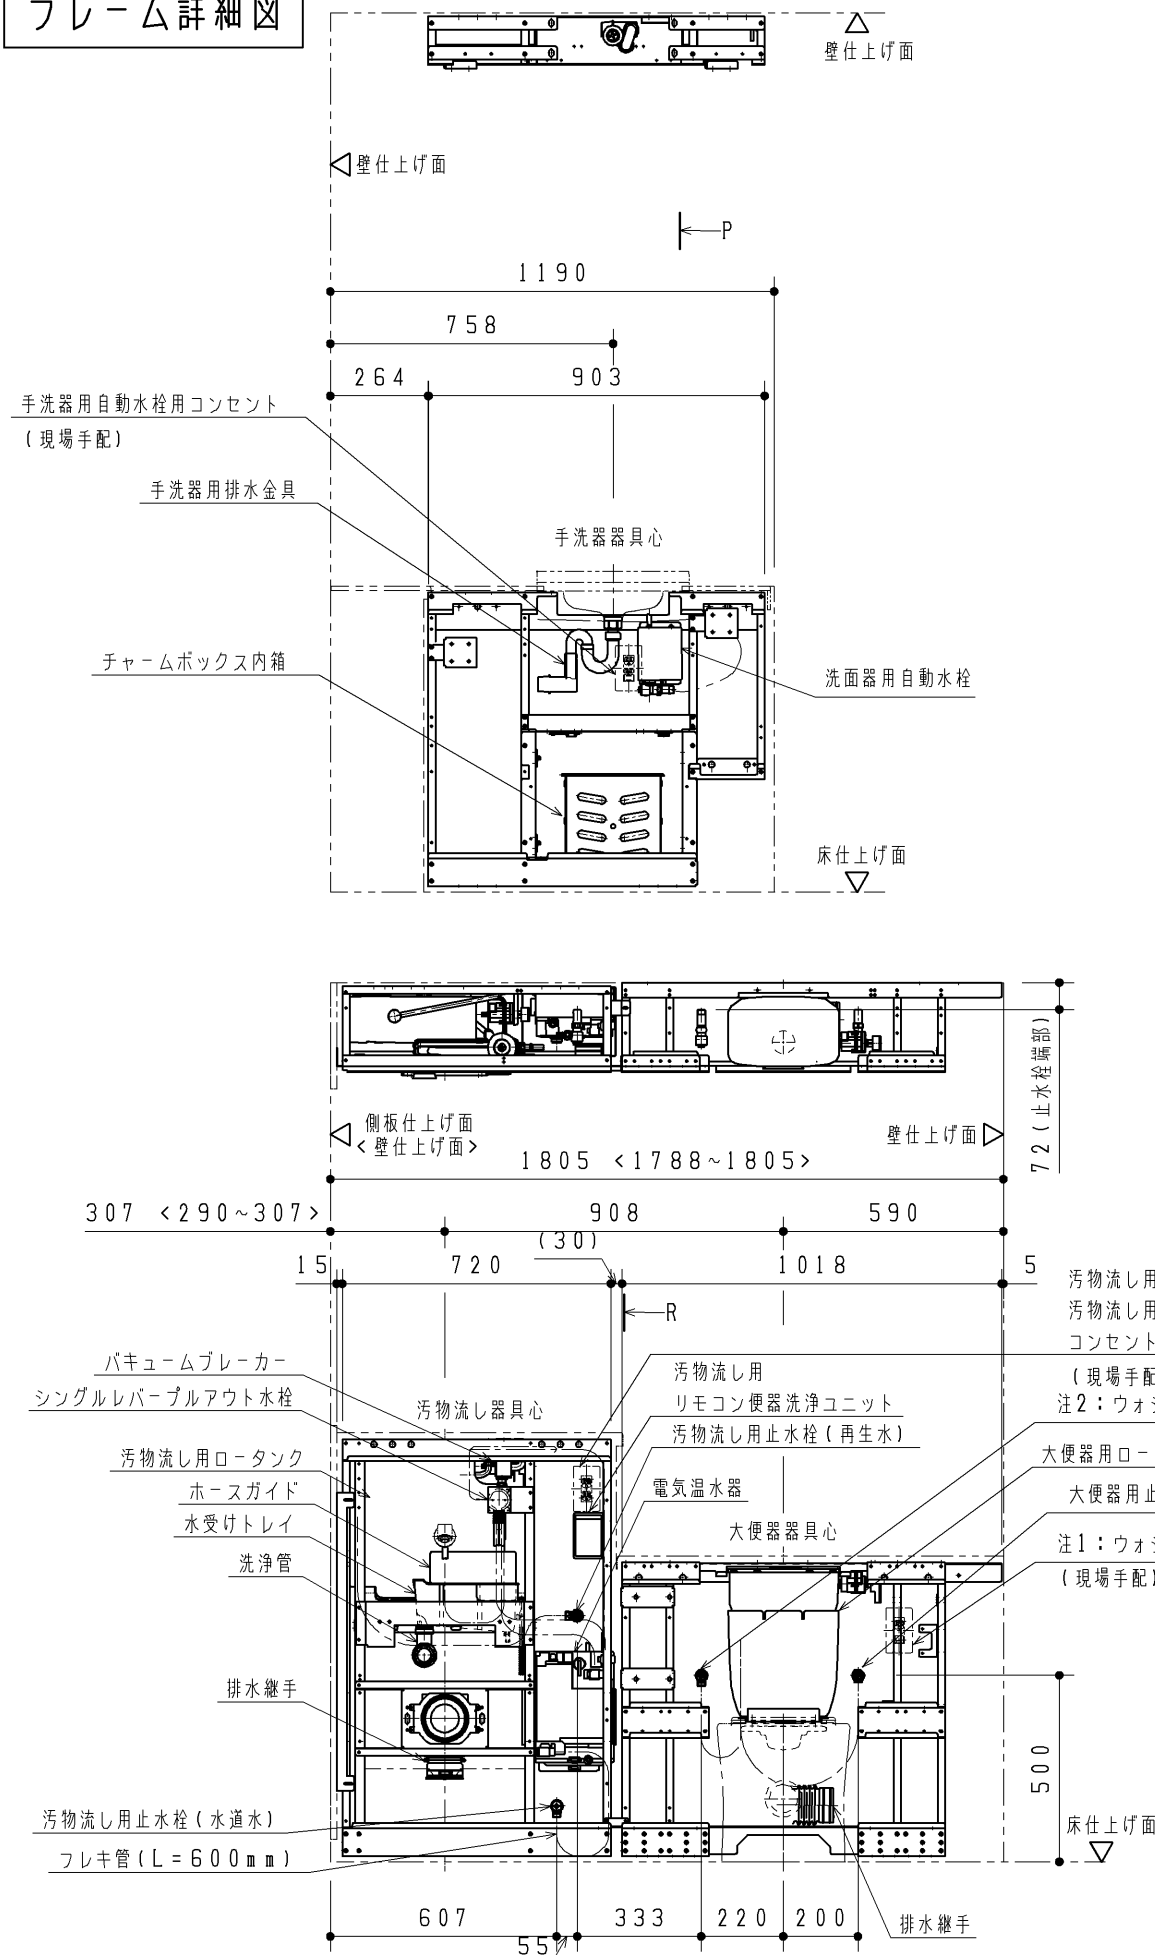

P 視図

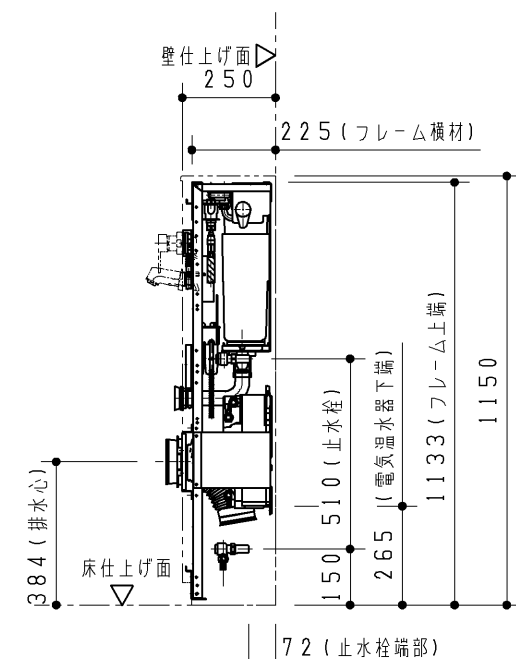

R 視図


※<>内寸法はUAD9F5系の寸法となります。

| TOTO           |           |                |      | 単位<br>mm   | 名称<br>コンパクト多機能トイレバック フレーム詳細図<br>(汚物流し・手洗器あり/右勝手/再生水/汚物流し電温あり) |
|----------------|-----------|----------------|------|------------|---------------------------------------------------------------|
| 製図<br>村田       | 検図<br>堤坂口 | 日付<br>16.07.01 | 第三角法 | 尺度<br>1:20 | 品番<br>UAD9F4R2A**D/S***<br>UAD9F5R2A**D/S***                  |
| 備考<br>全5枚中の1枚目 |           |                |      |            | 図番<br>T-UAD9F4R2A=DN=                                         |


事前施工情報

■壁固定部

大便器部・汚物流し部

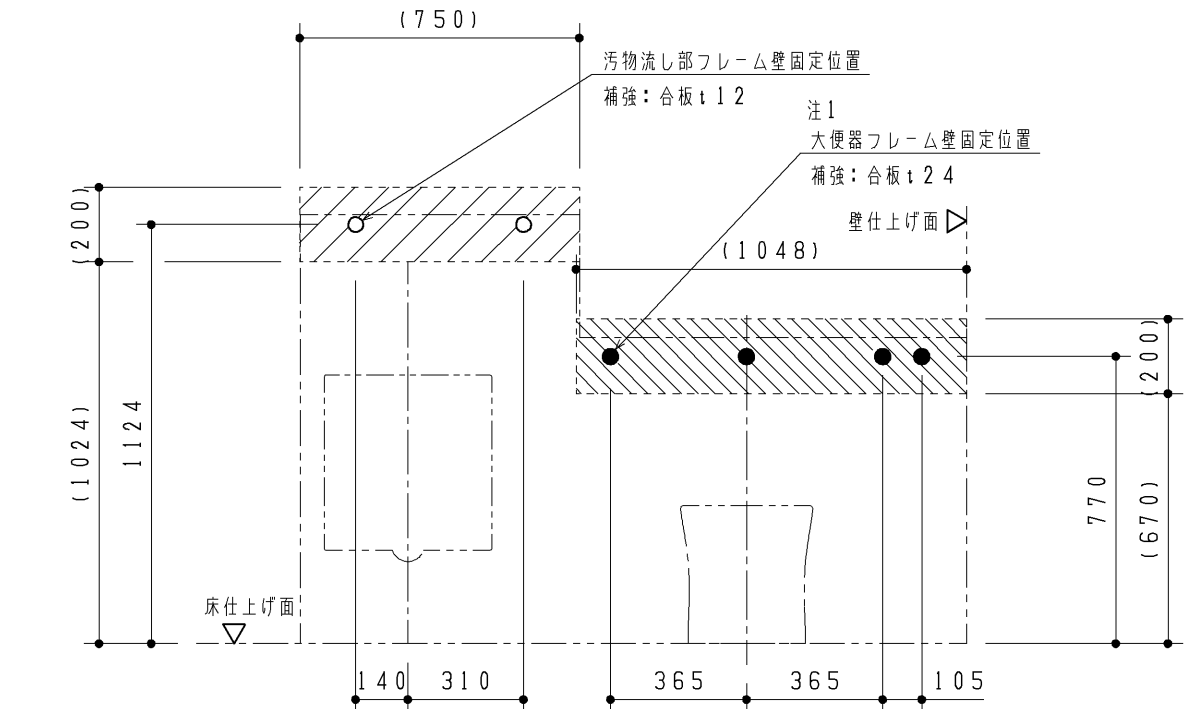


操作系部

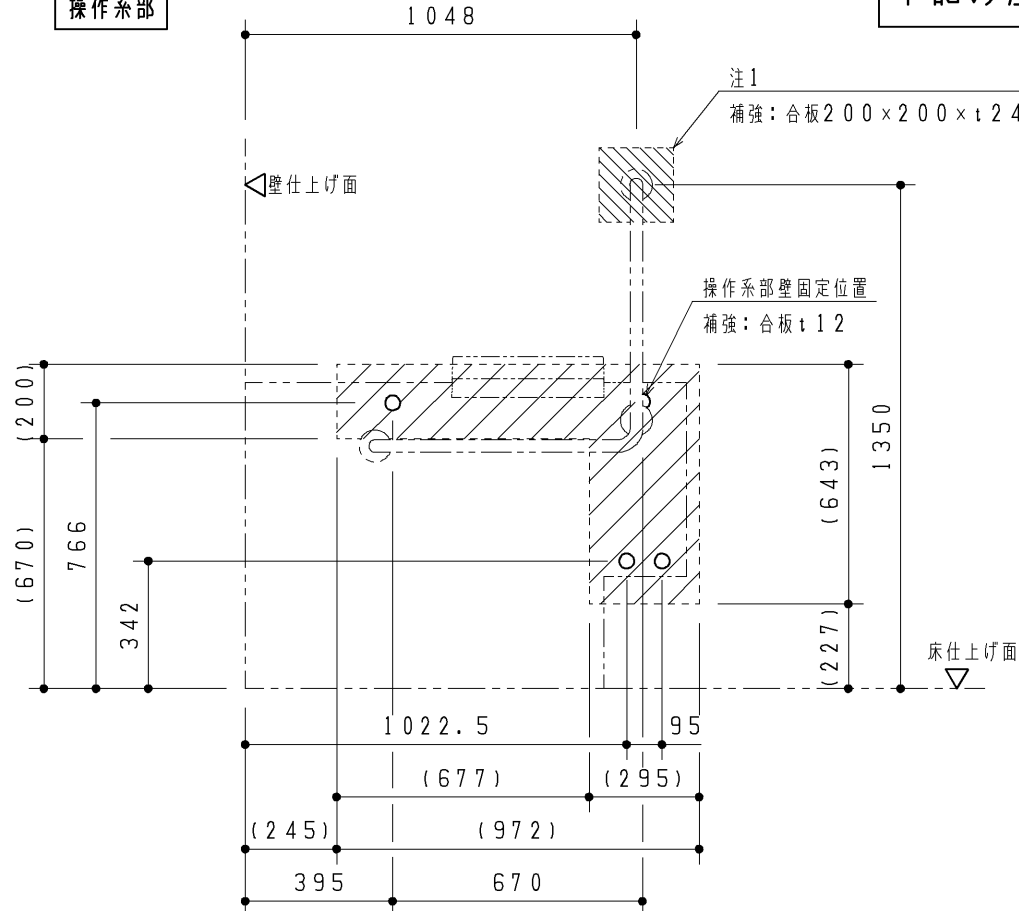

壁固定位置には補強が必要となります。  
下記の注記をご参照ください。

■床固定部

大便器部・汚物流し部・操作系部

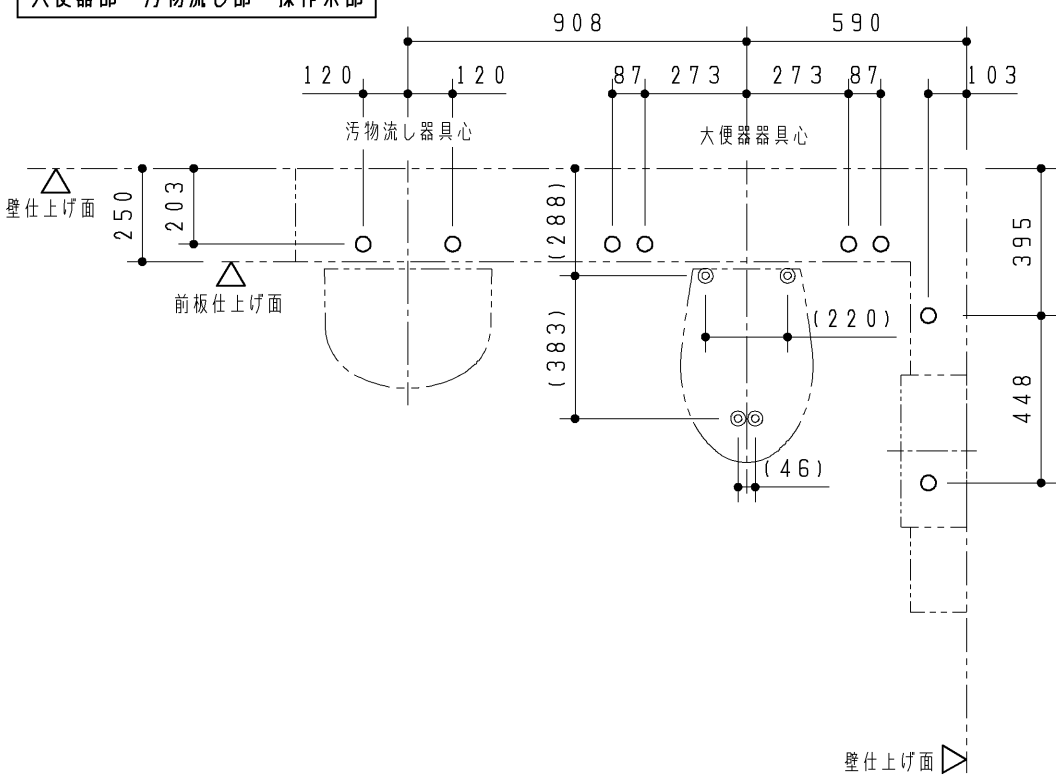

注：壁固定位置は、上図に示す○部および●部になります。

下地別の壁固定部材を下表に示します。

壁下地がLGS＋耐水合板の場合、JAS規格相当の耐水合板を使用してください。

（フレーム）

| 壁下地      | 壁固定部材                                 |    |
|----------|---------------------------------------|----|
| コンクリート   | 樹脂プラグ（タッピンねじφ4.5～φ6.2用）<br>下穴φ8、深さ：55 | 同梱 |
| LGS＋耐水合板 | トラスタッピンねじ φ5×50                       | 同梱 |

（L型手すり：上部固定4点）

| 壁下地                   | 壁固定部材                      |    |
|-----------------------|----------------------------|----|
| コンクリート<br>（仕上厚10mm以内） | アンカーボルトM6×85<br>下穴φ6、深さ：85 | 同梱 |
| LGS＋耐水合板              | コーチねじ φ6×70                | 同梱 |

注：大便器床固定位置は、左図に示す◎部になります。

（ ）寸法は目安ですので、現場にて大便器を合わせて下穴を開けてください。

（大便器）


| 床下地                   | 床固定部材                         |    |
|-----------------------|-------------------------------|----|
| コンクリート<br>（仕上厚10mm以内） | 樹脂プラグφ4.5～φ6.2用<br>下穴φ8、深さ：55 | 同梱 |

注：壁下地がLGSの場合、フレームが強固に固定できるよう

あらかじめ壁に下記の補強をご用意ください。

（斜線部は必要最小限の貼り付け目安を示しています。）

※壁がLGS（H＝4m以下）の場合の補強方法※

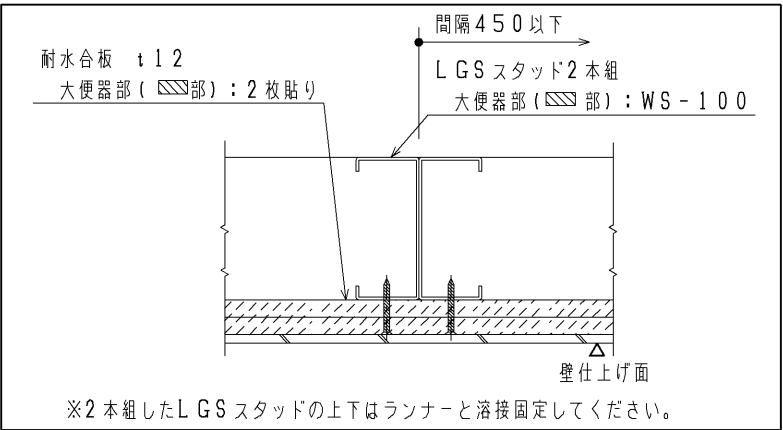

注1：壁下地がLGSの場合、耐水合板t12を2枚

またはt24を1枚貼りしてください。

| TOTO |                                  | 第三角法 | 単位<br>mm | 名称 | コンパクト多機能トイレパック 床置き 事前施工情報<br>（汚物流しあり・洗面器なし／右勝手） |            |
|------|----------------------------------|------|----------|----|-------------------------------------------------|------------|
| 製図   | 村田                               | 検図   | 堤坂口      | 日付 | 16. 07. 01                                      | 尺度<br>1：20 |
| 品番   | UAD9F/Y4R*****<br>UAD9F/Y5R***** |      |          | 図番 | H-UAD9F4R====（1                                 |            |


事前施工情報

電 気 工 事

大便器部・汚物流し部

図は床置大便器の場合

注1：接地極付コンセント2口  
（汚物流し用電気温水器＋汚物流し用リモコン便器洗浄ユニット用）

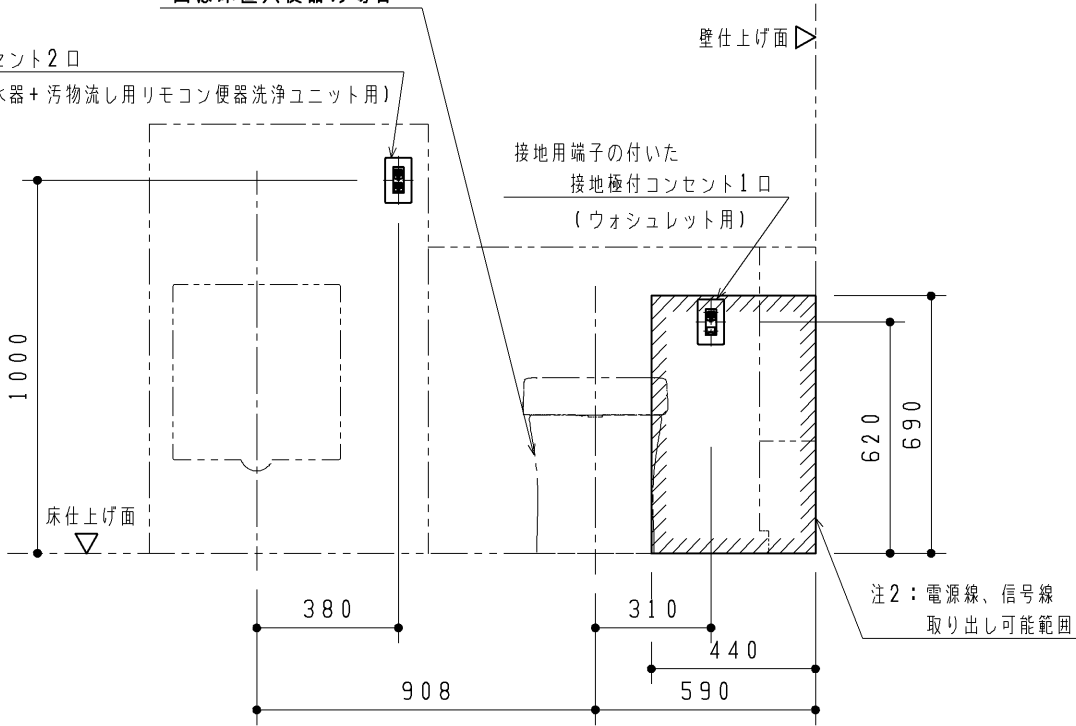


注：各製品の消費電力を確認の上、電気工事を行ってください。部材は現場手配となります。  
注：内蔵器具・フレームと干渉するため、必ず埋込コンセントを準備してください。（露出コンセントは設置不可）

注1：電気温水器なしの場合は、二極コンセント1口になります。  
注2：は呼出しボタン用電源線の取り出し可能範囲を示します。

| 器具種類                  | 電源             | 定格消費電力             | 備考                   |
|-----------------------|----------------|--------------------|----------------------|
| 汚物流し用<br>リモコン便器洗浄ユニット | AC100V 50/60Hz | 常時1W、<br>駆動時30W    | ACアダプター電源コードの長さ：1.9m |
| ウォシュレット               | AC100V 50/60Hz | 316W               | 電源コードの長さ：1.0m        |
| 汚物流し用電気温水器            | AC100V 50/60Hz | 600W               | 電源コードの長さ：0.7m        |
| 手洗器用自動水栓              | AC100V 50/60Hz | 常時0.4W、<br>作動時0.6W | 電源コードの長さ：0.75m       |

操作系部





注2：電源線、信号線  
取り出し可能範囲

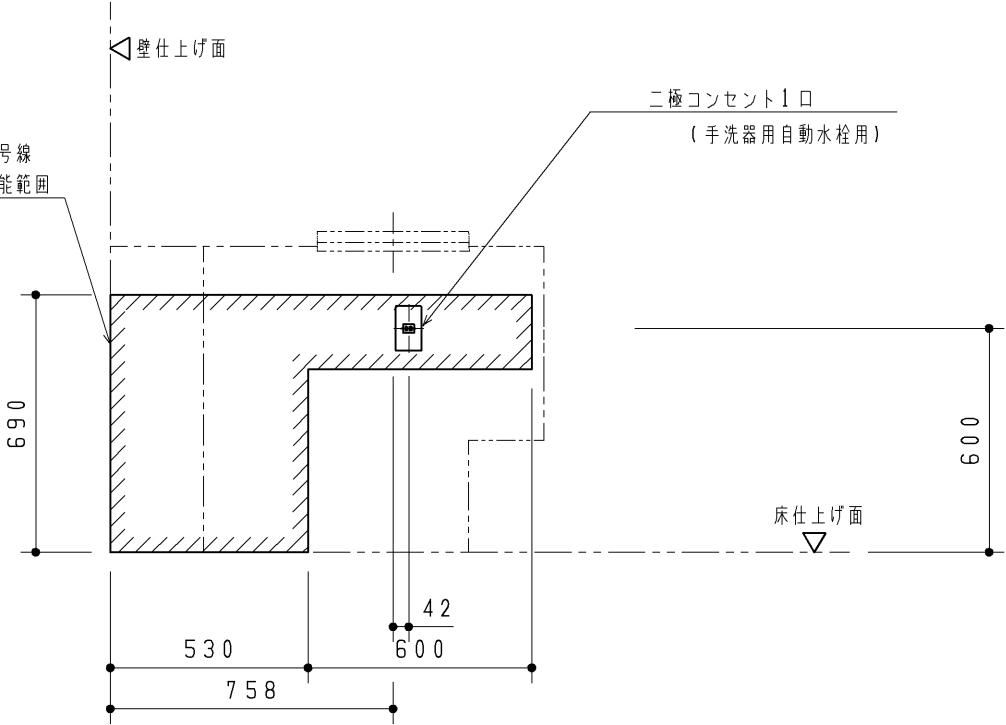

|                |    |    |      |                |            |                                                 |                                  |
|----------------|----|----|------|----------------|------------|-------------------------------------------------|----------------------------------|
| TOTO           |    |    | 第三角法 | 単位<br>mm       | 名称         | コンパクト多機能トイレバック 事前施工情報<br>（汚物流し・手洗器あり・洗面器なし／右勝手） |                                  |
| 製図             | 村田 | 検図 | 堤坂口  | 日付<br>16.07.01 | 尺度<br>1:20 | 品番                                              | UAÐ9W_F4R*****<br>UAÐ9W_F5R***** |
| 備考<br>全5枚中の3枚目 |    |    |      |                |            | 図番                                              | H-UAÐ9W_F4R=A（2                  |

事前施工情報


■事前配管情報

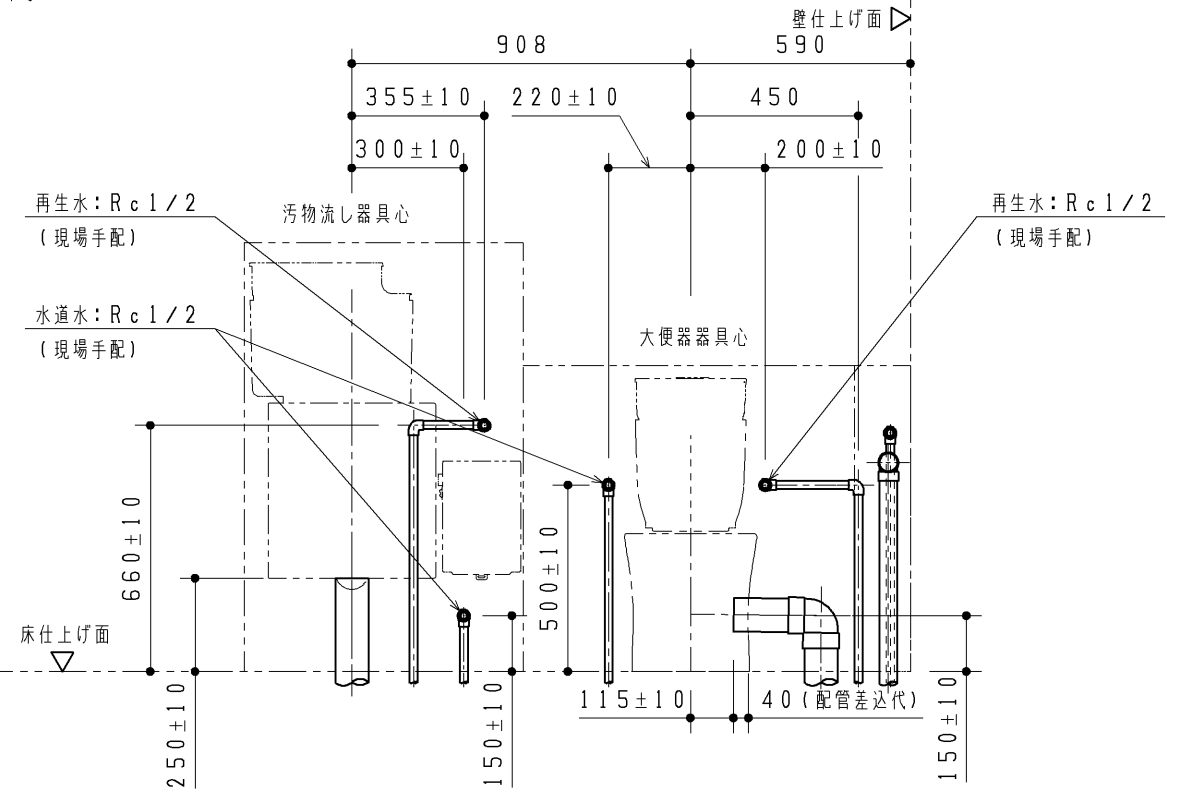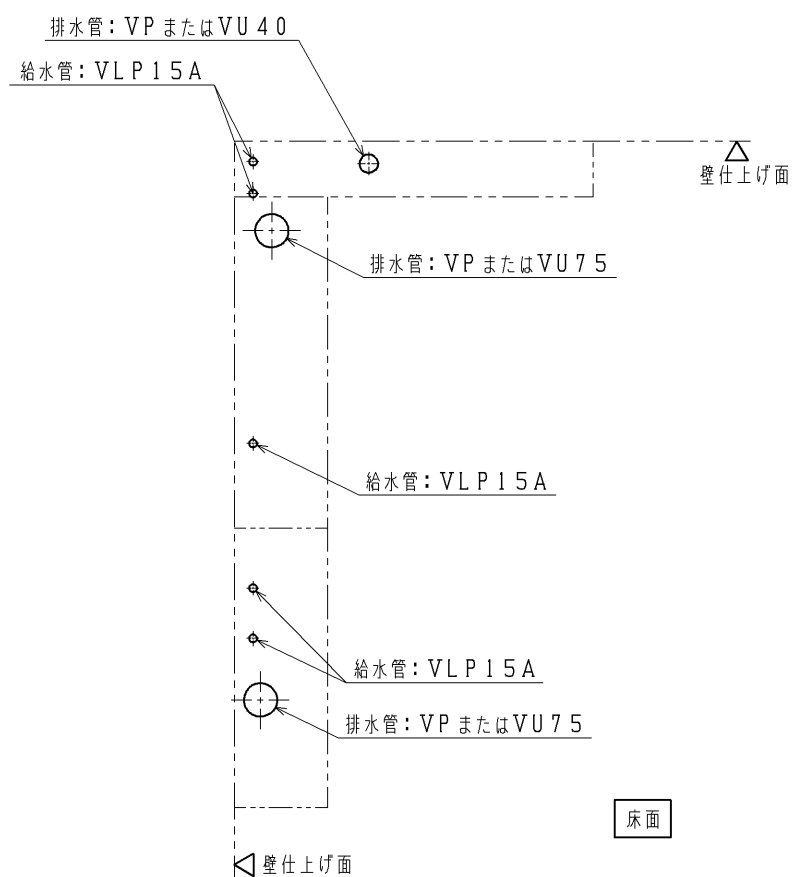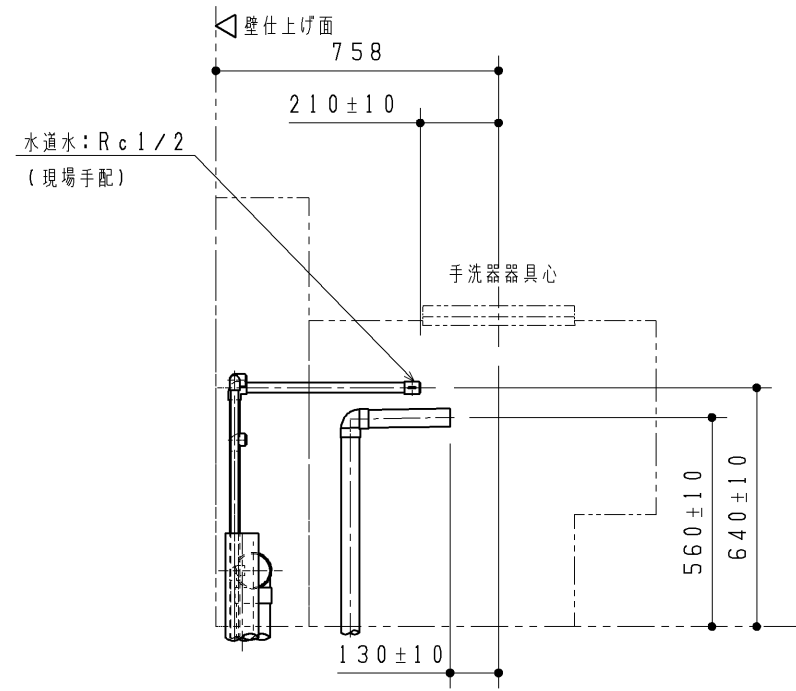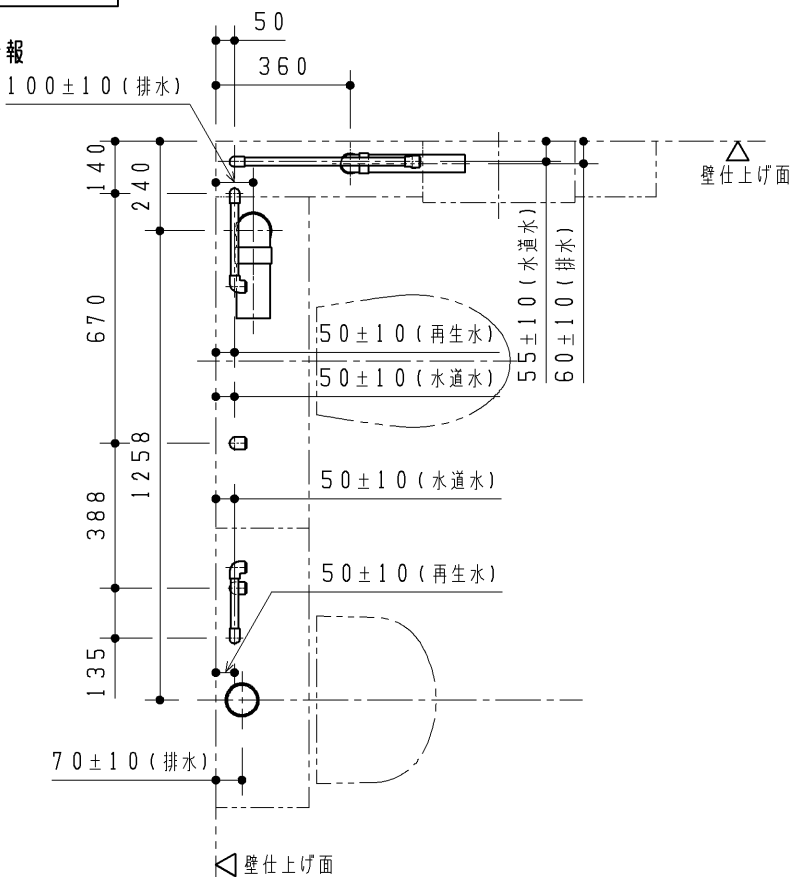

注: 給水は図に示す位置に末端Rc 1/2 (5カ所) で準備してください。  
注: VP 75 または VU 75 排水管は順勾配1/100を、  
VP 40 または VU 40 排水管は順勾配1/50を確実に確保してください。  
ライニング内に通気管を通すことができませんので、排水はそれぞれ各個抜きにて準備してください。  
注: 末端は必ず異種金属接続用継手を使用してください。  
注: 配管は躯体壁などに確実に固定してください。  
注: 給水最低必要水圧0.05MPa (流動時)、最高水圧0.75MPa (静止時)  
注: 左図と異なる位置から配管を立ち上げる場合は、本図面5枚目に示す「配管取り出し可能範囲」を参考にしてください。  
また、寸法詳細及び配管の取り回しに関しては、本図面1枚目に示す「フレーム詳細図」を参照の上、内蔵器具、フレームと干渉しないよう注意してください。

|                |           |                |            |                                                                  |
|----------------|-----------|----------------|------------|------------------------------------------------------------------|
| TOTO           |           | 第三角法           | 単位<br>mm   | 名称<br>コンパクト多機能トイレバック 床置き 事前施工情報<br>(汚物流し・手洗器あり/右勝手/再生水/汚物流し電温あり) |
| 製図<br>村田       | 検図<br>堤坂口 | 日付<br>16.07.01 | 尺度<br>1:20 | 品番<br>UAD9F/Y4R2A**D/S***<br>UAD9F/Y5R2A**D/S***                 |
| 備考<br>全5枚中の4枚目 |           |                |            | 図番<br>H-UAD9F4R2A1=D (3)                                         |

配管取り出し可能範囲

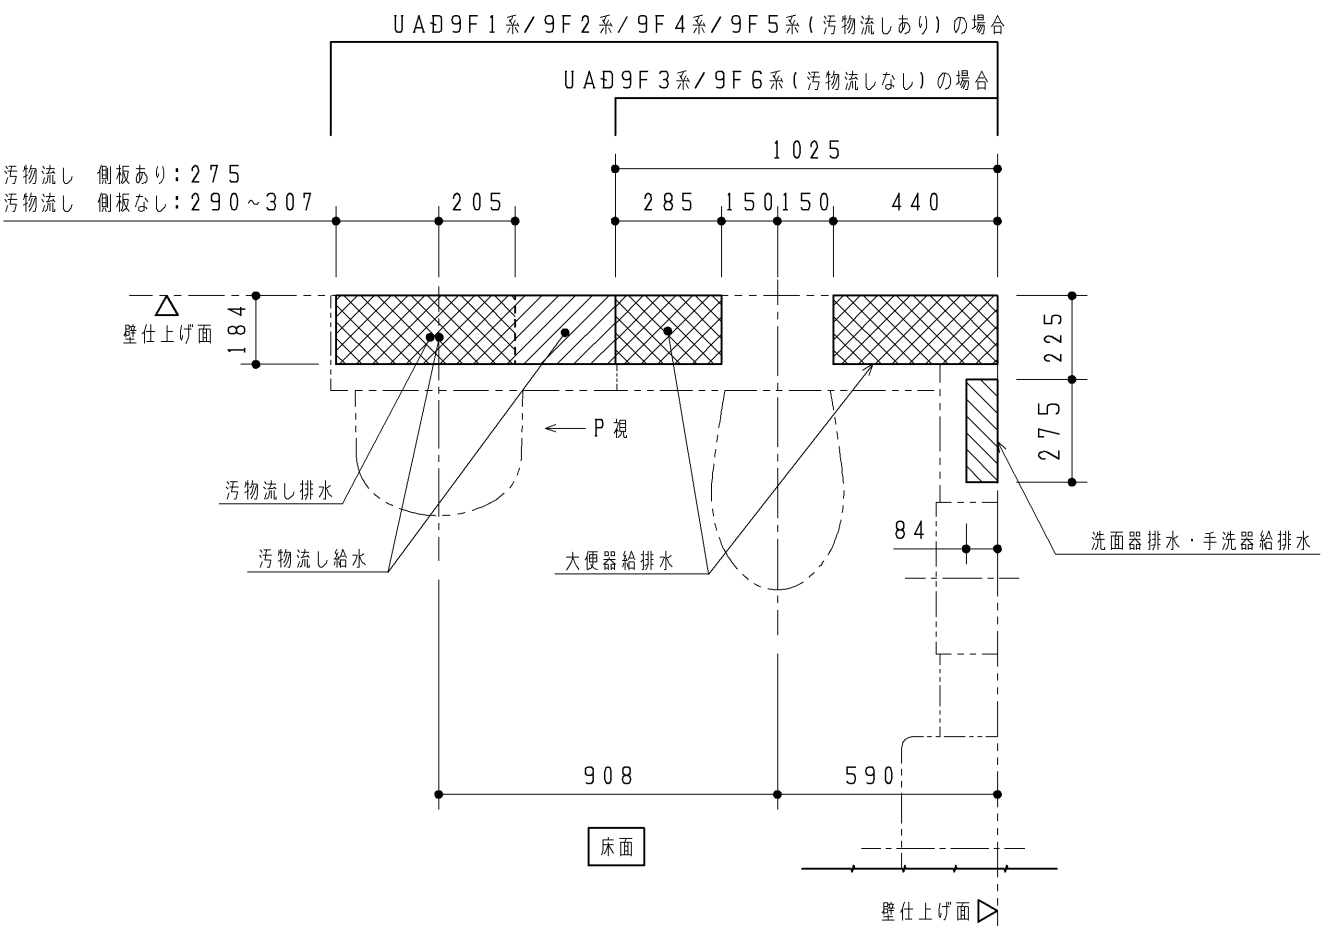


◆本図はフレームや内蔵物に配管外形が干渉せずに取り出せる、床面・壁面の範囲を示します。  
図に示す範囲以外は配管が取り出せませんので、注意してください。

【給水管】 ：給水管の外形寸法（保温含む）が納まる範囲を示します。



【排水管】 ：排水管の外形寸法が納まる範囲を示します。

※排水管は順勾配を確実に確保してください。  
大便器・汚物流し：1/100  
洗面器・手洗器：1/50

注1：手洗器なしの場合は、大便器給水範囲になります。  
注2：手洗器なしの場合は、大便器排水範囲になります。  
注3：手洗器なしの場合は、洗面器給水範囲になります。  
※大便器排水を真後ろに抜く場合は、HP82S（別途手配）を使用してください。

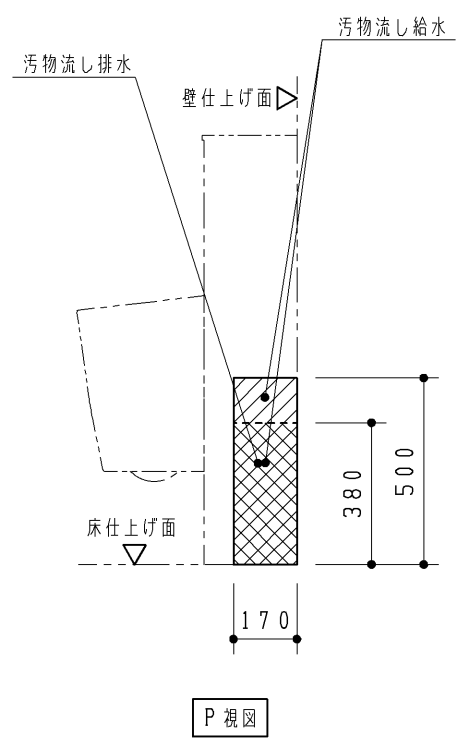

UAD9F2系・UAD9F5系  
（汚物流し側板なし）の場合

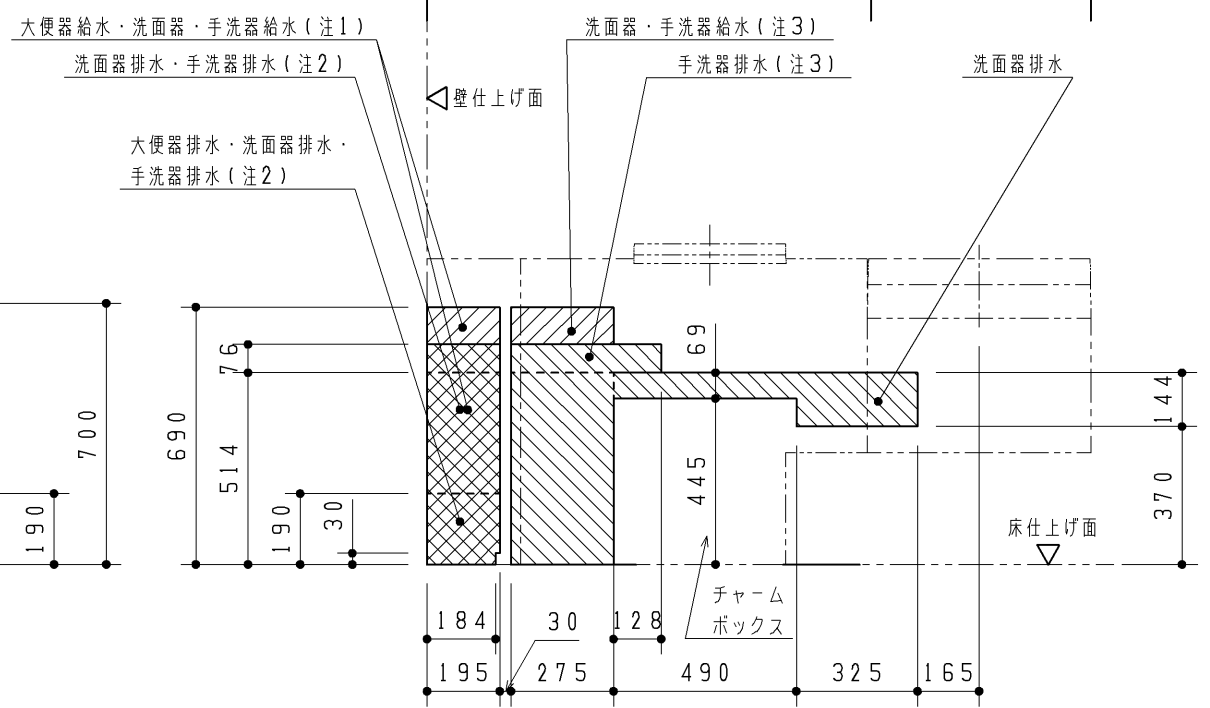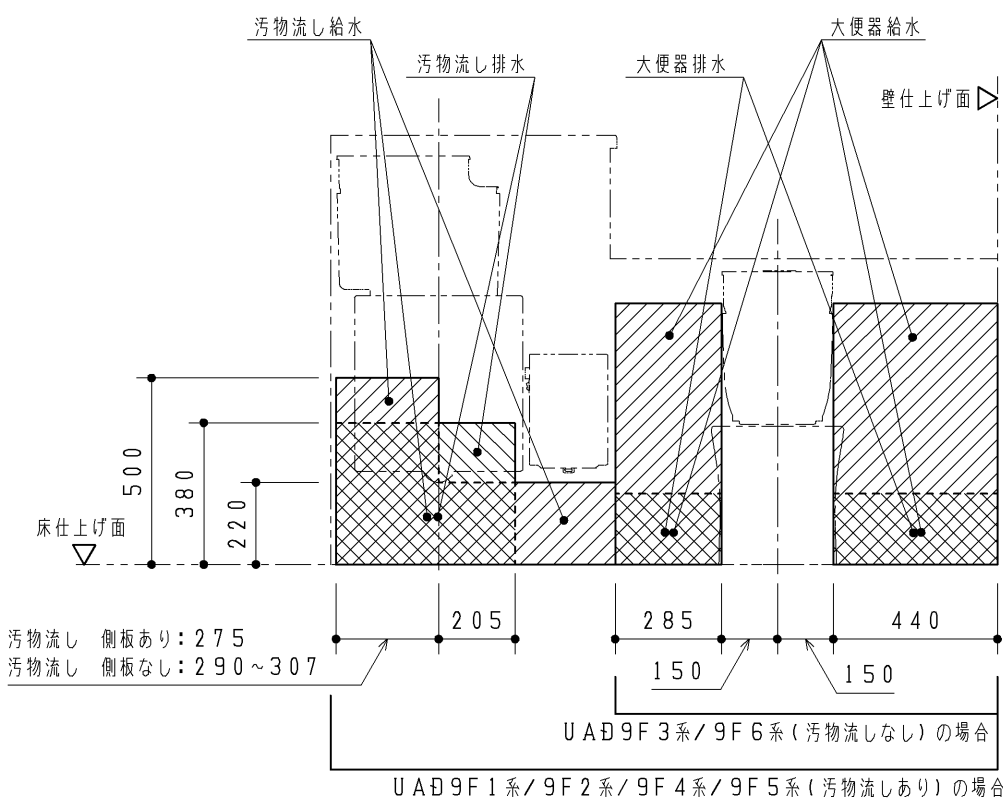

|                |           |                  |            |                                            |
|----------------|-----------|------------------|------------|--------------------------------------------|
| TOTO           |           | 第三角法             | 単位<br>mm   | 名称<br>コンパクト多機能トイレバック 配管取り出し可能範囲<br>（右勝手共通） |
| 製図<br>村田       | 検図<br>堤坂口 | 日付<br>16. 07. 01 | 尺度<br>1：20 | 品番<br>UAD9F*R*A*****<br>UAD9F*R*B*****     |
| 備考<br>全5枚中の5枚目 |           |                  |            | 図番<br>H-UAD9F=R=A=（4）                      |