

■品番体系

| 品番例：UADA K01R1A1ADD1W<br>①②③④⑤⑥⑦⑧⑨⑩⑪⑫ |                            |             |          |        |
|---------------------------------------|----------------------------|-------------|----------|--------|
| ① 大便器                                 | K：壁掛け                      |             |          |        |
|                                       | Y：床置き                      |             |          |        |
| ② 空間プラン                               | 側板あり                       | 側板なし        | 大便器のみ    | 汚物流しあり |
|                                       | 0                          | －           | ●        | －      |
|                                       | 1（開口1700未満）                | A（開口1700未満） | －        | ●      |
|                                       | 2（開口1700以上）                | －           | －        | ●      |
| ③ 洗面器                                 | 1：あり                       |             |          |        |
|                                       | 2：なし                       |             |          |        |
| ④ 勝手                                  | R：右勝手                      |             |          |        |
|                                       | L：左勝手                      |             |          |        |
| ⑤ 使用水質                                | 1：水道水                      |             |          |        |
|                                       | 2：再生水                      |             |          |        |
| ⑥ 手洗器<br>チャーム<br>ボックス                 |                            | 手洗器         | チャームボックス |        |
|                                       | A                          | あり          | あり       |        |
|                                       | B                          | なし          | あり       |        |
|                                       | C                          | あり          | なし       |        |
|                                       | D                          | なし          | なし       |        |
| ⑦ 水石けん<br>入れ                          | 1：あり                       |             |          |        |
|                                       | 2：なし                       |             |          |        |
| ⑧ 背もたれ                                | A：背もたれ（ソフトタイプ）             |             |          |        |
|                                       | B：パウチ・しびん洗浄水栓付背もたれ（ソフトタイプ） |             |          |        |
| ⑨ 汚物流し用<br>電気温水器                      | D：あり                       |             |          |        |
|                                       | S：あり（おまかせ節電機能付き）           |             |          |        |
|                                       | N：なし（サーモスタット仕様）            |             |          |        |
| ⑩ 洗面器<br>電気温水器                        | D：あり                       |             |          |        |
|                                       | N：なし                       |             |          |        |
| ⑪ 停電用<br>洗浄レバー                        | 1：あり                       |             |          |        |
|                                       | 2：なし                       |             |          |        |
| ⑫ 手すりカラー                              | W：ホワイト                     |             |          |        |
|                                       | B：ディープブルー                  |             |          |        |

■カラー表

| 器具（カラー）                    |                  |
|----------------------------|------------------|
| 陶器（ホワイト）                   | 手洗器・洗面器（ホワイト）    |
| 洗浄ボタン プレート（シルバー）           | 前板（ビューロウォームホワイト） |
| 固定式背もたれ（ホワイト）              | 甲板（プリムウォームホワイト）  |
| パウチ・しびん洗浄水栓付背もたれ（スマイルベージュ） | 側板（ホワイト）         |
| 紙巻器（シルバー）                  |                  |

■電源と定格消費電力

| 器具                | 電源                | 定格消費電力         |
|-------------------|-------------------|----------------|
| 汚物流し部電気温水器        | AC100V<br>50/60Hz | 600W           |
| 汚物流し部リモコン便器洗浄ユニット |                   | 常時1W／駆動時30W    |
| 手洗器部／洗面器部水栓       |                   | 常時0.4W／駆動時0.6W |
| 洗面器部電気温水器         |                   | 505W           |

■器具仕様表と数量

| ユニット      | 器具                   | 仕様                                                         | 数量   |
|-----------|----------------------|------------------------------------------------------------|------|
| 大便器部      | 壁掛大便器                | 壁掛壁排水大便器 トルネード洗浄 便器標準洗浄水量4.8L                              | 1 ※1 |
|           | 床置大便器                | 床置壁排水大便器 トルネード洗浄 便器標準洗浄水量4.8L                              | 1 ※1 |
|           | ロータンク                | 防露タンク：樹脂製 一般地用 給水管径15A                                     | 1    |
|           | 洗浄ボタン                | タッチスイッチ式                                                   | 1    |
|           | 固定式背もたれ              | ソフトタイプ 発泡ウレタン製                                             | 1 ※1 |
|           | パウチ・しびん洗浄<br>水栓付背もたれ | ソフトタイプ 発泡ウレタン製                                             | 1 ※1 |
|           | 腰掛便器用可動式手すり          | はね上げタイプ ロック付 樹脂被覆タイプ                                       | 1    |
|           | 排水管継手                | VPまたはVU75用                                                 | 1    |
| 汚物<br>流し部 | 汚物流し                 | 壁掛壁排水汚物流し<br>標準洗浄水量4.8L                                    | 1    |
|           | ロータンク                | 防露タンク：樹脂製 一般地用 給水管径15A                                     | 1    |
|           | 洗浄ボタン                | タッチスイッチ式                                                   | 1    |
|           | リモコン便器洗浄ユニット         | ABS樹脂製                                                     | 1    |
|           | 水栓                   | シングルレバープルアウト水栓                                             | 1    |
|           | 紙巻器                  | ワンハンドカット機能付 ワンタッチ機能付                                       | 1    |
|           | 電気温水器 ※2             | 先止め式 容量：約3L<br>出湯温度約36℃ 目安温度：約33～38℃<br>（給水温度15℃の時）REWF03型 | 1 ※1 |
|           | 水石けん入れ               | 横形水石けん入れ 容量：0.25L                                          | 1 ※1 |
|           | 鏡                    | ステンレス（鏡面仕上げ） サイズ：180×190                                   | 1 ※1 |
|           | 排水管継手                | スリッピン式 VPまたはVU75用                                          | 1    |
| 操作系部      | 手洗器                  | 人工大理石製（不飽和ポリエステル系樹脂）                                       | 1 ※1 |
|           | 自動水栓                 | 「アクアオート」                                                   | 1 ※1 |
|           | 腰掛便器用手すり             | 固定式L形 樹脂被覆タイプ                                              | 1    |
|           | 紙巻器                  | ワンハンドカット機能付 ワンタッチ機能付                                       | 2    |
|           | チャームボックス             | ライニング埋め込み 容量6L<br>（中箱：ポリプロピレン樹脂 色：グレー）                     | 1 ※1 |
| 洗面器部      | 洗面器                  | 人工大理石製（不飽和ポリエステル系樹脂）                                       | 1 ※1 |
|           | 自動水栓                 | 「アクアオート」                                                   | 1 ※1 |
|           | 電気温水器 ※3             | 元止め式 容量：約1L<br>出湯温度約38℃ 温度範囲約27～42℃ RE01型                  | 1 ※1 |
|           | 水石けん入れ               | 立形水石けん入れ 容量：0.25L                                          | 1 ※1 |
| ライニ<br>ング | 前板                   | 塩ビ鋼板                                                       | 一式   |
|           | 甲板                   | 人工大理石（アクリル系樹脂）                                             | 一式   |
|           | 幅木                   | ステンレス（ヘアライン仕上げ）                                            | 一式   |
|           | 設置フレーム               | 溶融亜鉛めっき鋼板                                                  | 一式   |
|           | 側板                   | MF製 取付金具同梱                                                 | 一式   |

※非常用呼び出しボタンのための開口があります。ふさぎプレート付。



※1 各器具は品番を選択した場合に該当します。

※2 出湯温度ダイヤルで出湯温度を調整できます。


※3 タンク内の水温が約28℃以下の場合に、自動的にヒーター電源が入る仕様です。給水温度やタンク内の水温が高い場合は電源が入りません。

■使用条件

| 器具                  | 使用水質       | 最低必要水圧（流動時） | 最高水圧（静止時） |
|---------------------|------------|-------------|-----------|
| 大便器部／汚物流し部<br>ロータンク | 再生水<br>水道水 | 0.05MPa     | 0.75MPa   |
| 汚物流し部電気温水器          | 水道水        | 0.05MPa     | 0.75MPa   |
| 洗面器部電気温水器           | 水道水        | 0.05MPa     | 0.75MPa   |
| 洗面器部／手洗器部水栓         | 水道水        | 0.05MPa     | 0.75MPa   |

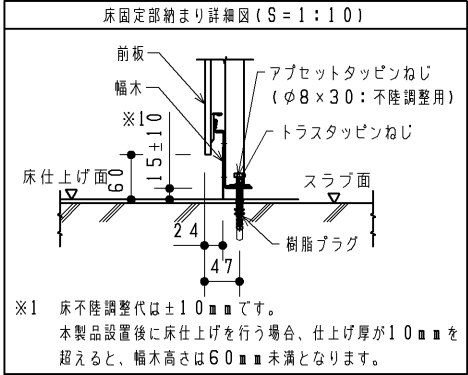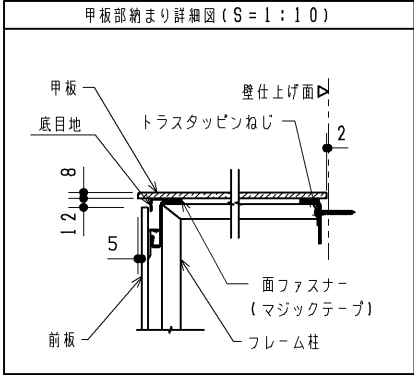

※1 床不陸調整代は±10mmです。  
本製品設置後に床上げを行う場合、仕上げ厚が10mmを超えると、幅木高さは60mm未満となります。

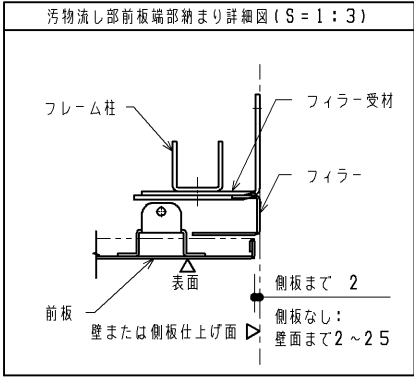

■現場手配部材

- ※下記部材は製品に含まれておりません。別途現場にてご用意ください。
- ・ウォシュレットTCF5840AUP#NW1/TCF5553AUPR#NW1
  - ・洗面器用鏡
  - ・配管部材
  - ・コンセント部材
  - ・非常用呼び出しボタン（2個）

■工期事前確認

- ・本商品は器具点数が多いため、施工にあたっては十分な工期を確保して頂き、施工説明書を確認し施工計画を立案してください。

■使用上のご注意


- ・ライニングに水がかからないようにしてください。  
（ライニング内には、電気部品が入っており、火災や感電・故障の原因になります。  
また、前板やフレームなどの腐食につながります。）
- ・ウォシュレット、ウォシュレットリモコン、洗浄ボタンには水をかけないでください。  
（火災や感電・故障の原因となります。）
- ・手すり、背もたれ、紙巻器には水をかけないでください。  
（可動手すりの場合は作動不良につながります。また、部材や下地が腐食することで商品が脱落し、けがや重大事故につながる恐れがあります。）

| TOTO |    | 第三角法 | 単位<br>mm | 名称 | コンパクト多機能トイレパック<br>車いす・オストメイト対応セット |
|------|----|------|----------|----|-----------------------------------|
| 製図   | 金子 | 検図   | 高垣       | 日付 | 17.12.15                          |
| 備考   |    | 尺度   | -        | 品番 | UADA*****                         |
|      |    |      |          | 図番 | S-UADA                            |



事前施工情報（電気工事）

大便器部

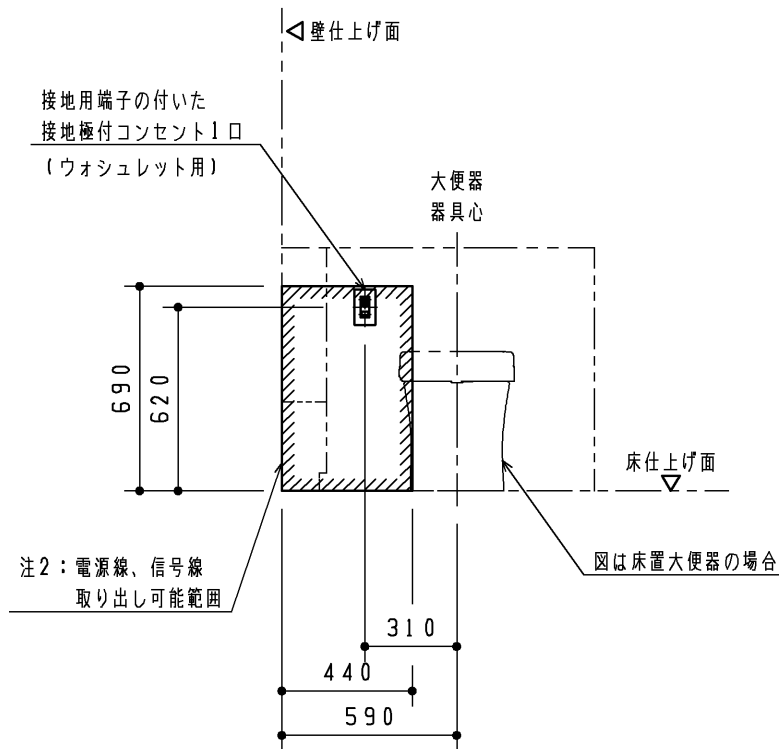

注：各製品の消費電力を確認の上、電気工事を行ってください。部材は現場手配となります。

注：内蔵器具・フレームと干渉するため、必ず埋込コンセントを準備してください。（露出コンセントは設置不可）

注：ベビーチェア・ボード部、幼児用小便器部があるプランの場合、  
ベビーチェア・ボード部、幼児用小便器部にはコンセント不要のため図示していません。

注1：電気温水器なしの場合は、二極コンセント1口になります。


注2：は呼出しボタン用電源線の取り出し可能範囲を示します。

注3：洗面器、手洗器ありの場合を図示しています。  
洗面器、手洗器なしを選択した場合はコンセントは不要です。

注4：手洗器なしを選択した場合でも、洗面器部のコンセント位置は手洗器ありの場合と同じです。



| 器具種類            | 電源             | 定格消費電力            | 備考                         |
|-----------------|----------------|-------------------|----------------------------|
| ウォシュレット（アプリコット） | AC100V 50/60Hz | 1260W             | 電源コードの長さ：1.0m              |
| ウォシュレット（PS）     |                | 410W              |                            |
| 洗面器用電気温水器       | AC100V 50/60Hz | 505W              | 電源コードの長さ：1.0m、アース線の長さ：1.0m |
| 手洗器用自動水栓        | AC100V 50/60Hz | 常時0.4W<br>作動時0.6W | 電源コードの長さ：0.75m             |
| 洗面器用自動水栓        | AC100V 50/60Hz | 常時0.4W<br>作動時0.6W | 電源コードの長さ：0.75m             |

操作系部・洗面器部（注3）

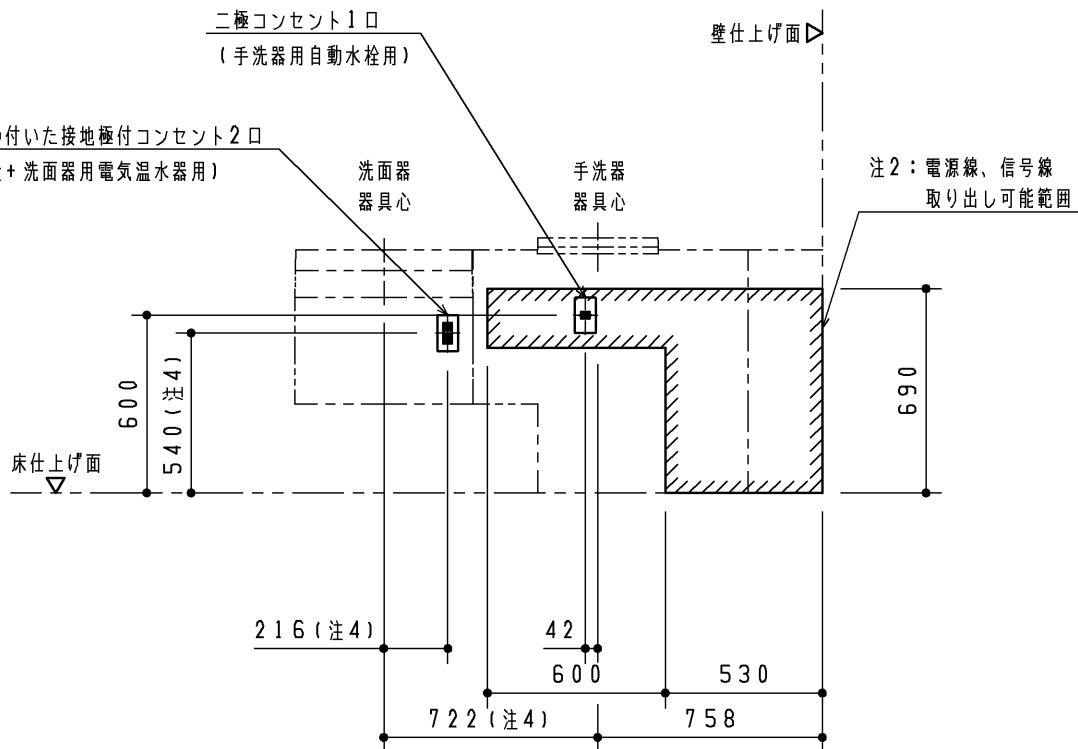

|      |    |      |          |    |                                       |          |    |      |    |                   |  |
|------|----|------|----------|----|---------------------------------------|----------|----|------|----|-------------------|--|
| TOTO |    | 第三角法 | 単位<br>mm | 名称 | コンパクト多機能トイレバック 事前施工情報<br>(左勝手ノ汚物流しなし) |          |    |      |    |                   |  |
| 製図   | 小埜 | 検図   | 高塩       | 結城 | 日付                                    | 17.12.15 | 尺度 | 1:25 | 品番 | UAD****L****N**** |  |
| 備考   |    |      |          |    |                                       |          |    |      | 図番 | E-UAD===L===      |  |

事前施工情報（配管立ち上げ位置）

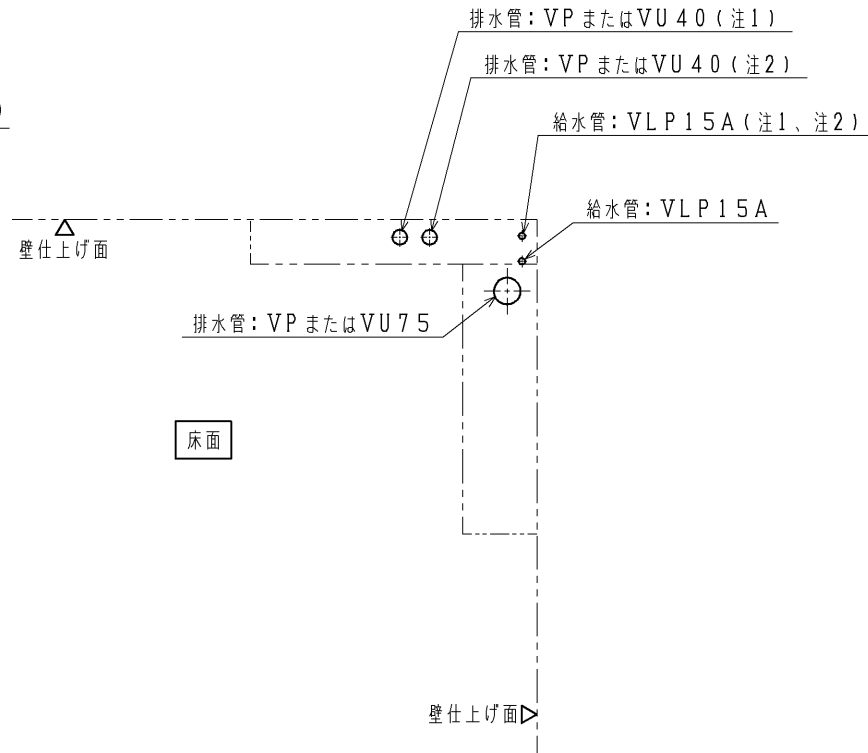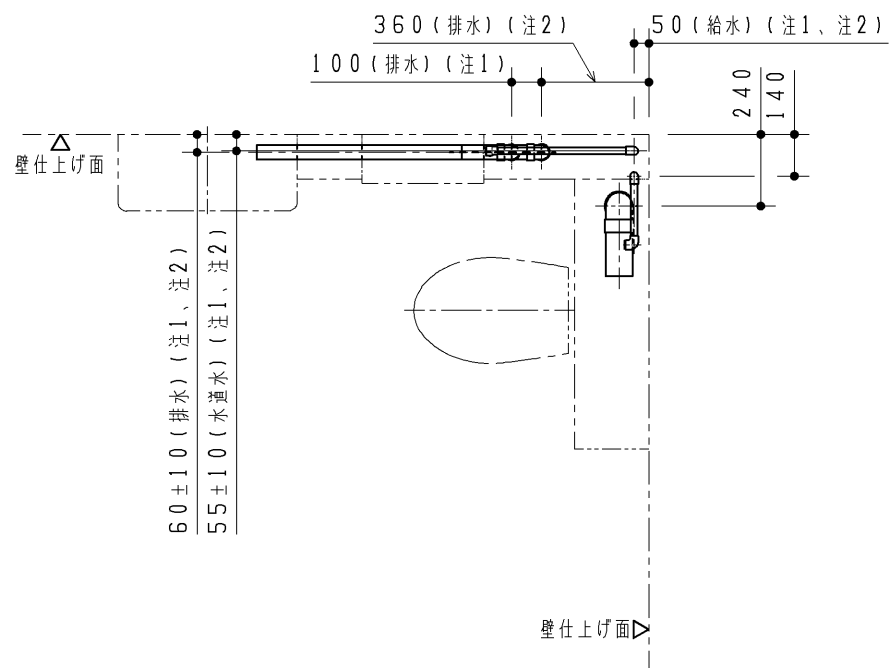

注：給水は図に示す位置に末端 Rc 1/2 で準備してください

| 洗面器 | 手洗器 | Rc 1/2 |
|-----|-----|--------|
| あり  | あり  | 3ヶ所    |
| あり  | -   | 2ヶ所    |
| -   | あり  | 2ヶ所    |
| -   | -   | 1ヶ所    |

注：VP75またはVU75排水管は順勾配1/100を、VP40またはVU40排水管は順勾配1/50を確実に確保してください。ライニング内に通気管を通すことができませんので、排水はそれぞれ各個抜きにて準備してください。

注：末端は必ず異種金属接続用継手を使用してください。

注：配管は躯体壁などに確実に固定してください。

注：給水最低必要水圧0.05MPa（流動時）、最高水圧0.75MPa（静止時）

注：左図と異なる位置から配管を立ち上げる場合は、「配管取り出し可能範囲」を参考にしてください。

また、寸法詳細及び配管の取り回しに関しては、「フレーム詳細図」を参照の上、内蔵器具、フレームと干渉しないよう注意してください。



注：ベビーチェア・ボード部があるプランの場合、ベビーチェア・ボード部には配管立ち上げ不要のため図示していません。

< 必ずご確認ください >

注1：洗面器ありを選択した場合のみ。

手洗器の有無によらず、洗面器の設置位置、給排水立ち上げ位置は同じです。

注2：手洗器ありを選択した場合のみ。

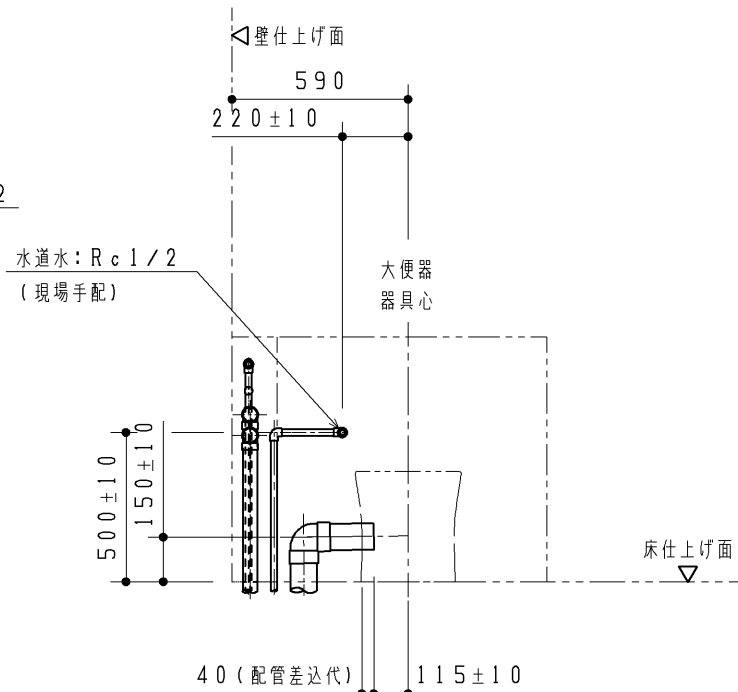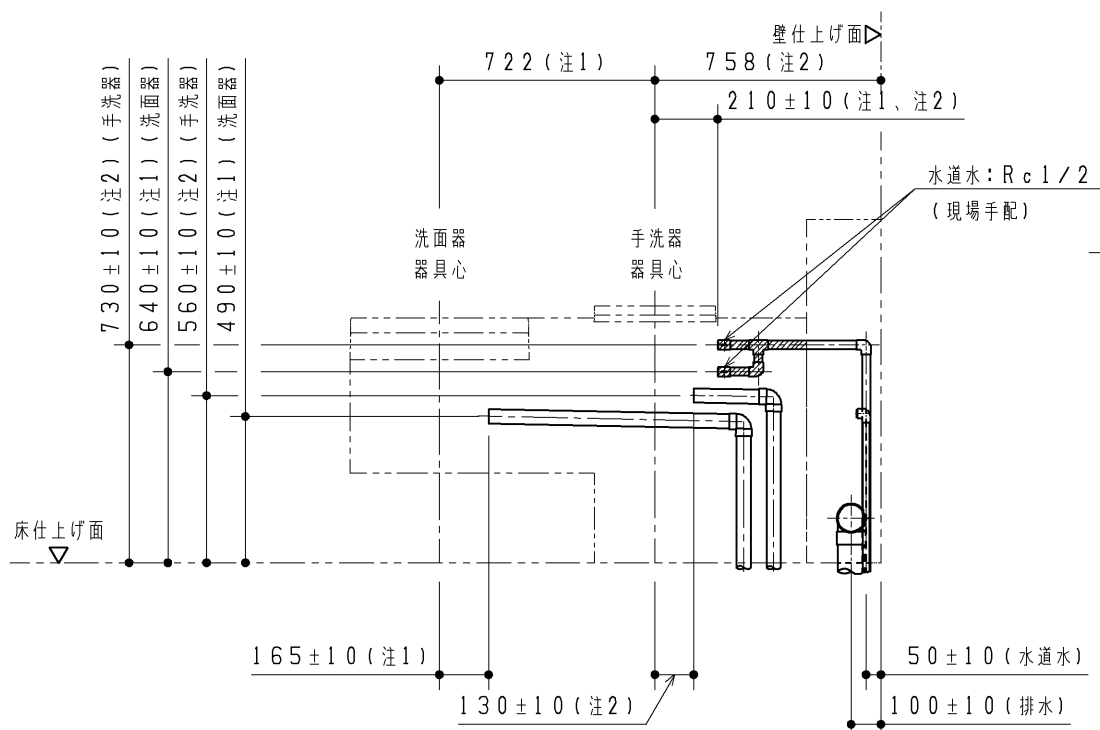

斜線部はパイプホルダー等の設置不可

|      |        |    |        |                |            |                                               |
|------|--------|----|--------|----------------|------------|-----------------------------------------------|
| TOTO |        |    | 第三角法   | 単位<br>mm       | 名称         | コンパクト多機能トイレバック 事前施工情報<br>(左勝手/床置き/汚物流しなし/水道水) |
| 製図   | 小<br>柱 | 検図 | 高<br>垣 | 日付<br>17.12.15 | 尺度<br>1:25 | 品番<br>UAD*Y0/3*L1***N***                      |
| 備考   |        |    |        |                | 図番         | H-UAD=Y0_3=L1===                              |

事前施工情報（配管取り出し可能範囲）

◆本図はフレームや内蔵物に配管外形が干渉せずに取り出せる、床面・壁面の範囲を示します。

図に示す範囲以外は配管が取り出せませんので、注意してください。

【給水管】 ：給水管の外形寸法（保温含む）が納まる範囲を示します。

【排水管】 ：排水管の外形寸法が納まる範囲を示します。

※排水管は順勾配を確実に確保してください。

大便器・汚物流し：1／100




洗面器・手洗器：1／50

注1：手洗器なしの場合は、大便器給水範囲になります。

注2：手洗器なしの場合は、大便器排水範囲になります。

注3：手洗器なしの場合は、洗面器給水範囲になります。



※大便器排水を真後ろに抜く場合は、HP82S（別途手配）を使用してください。

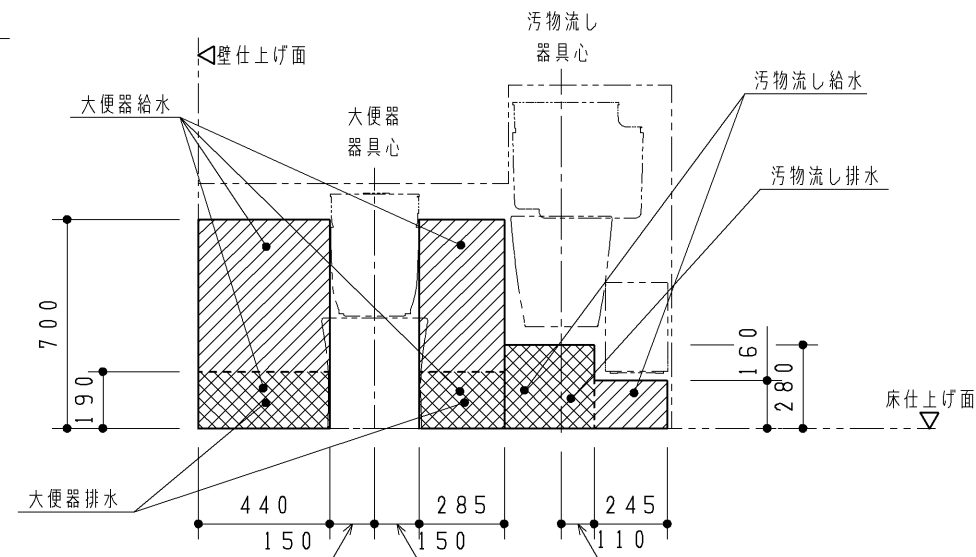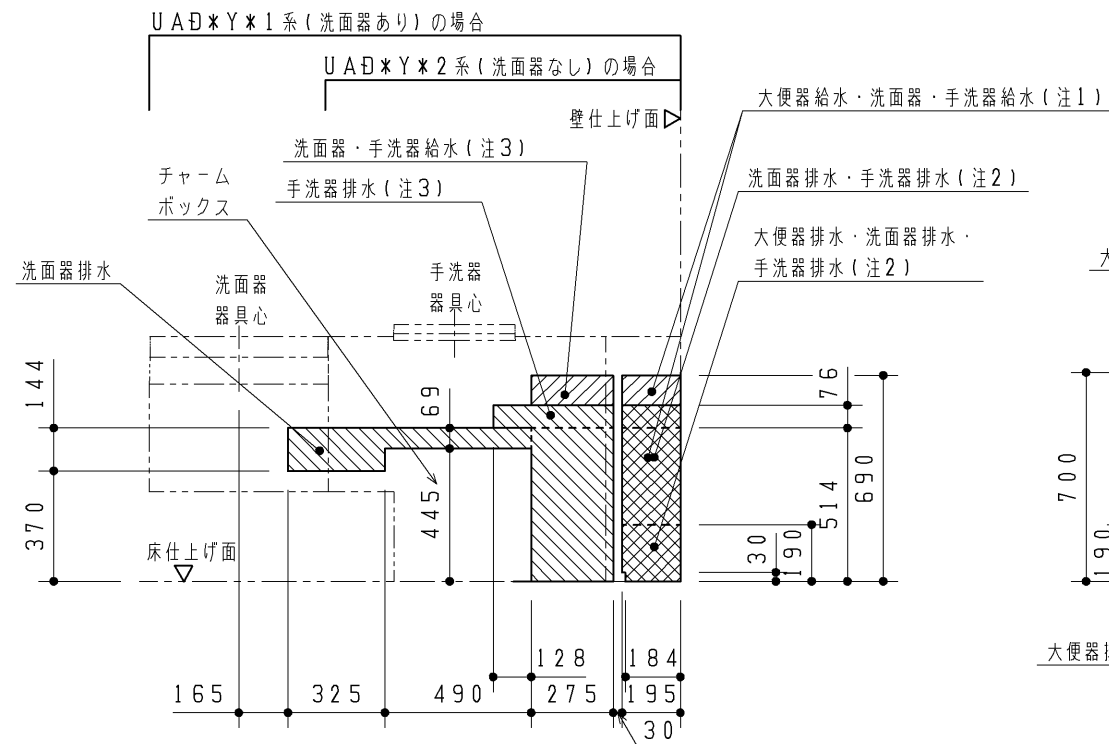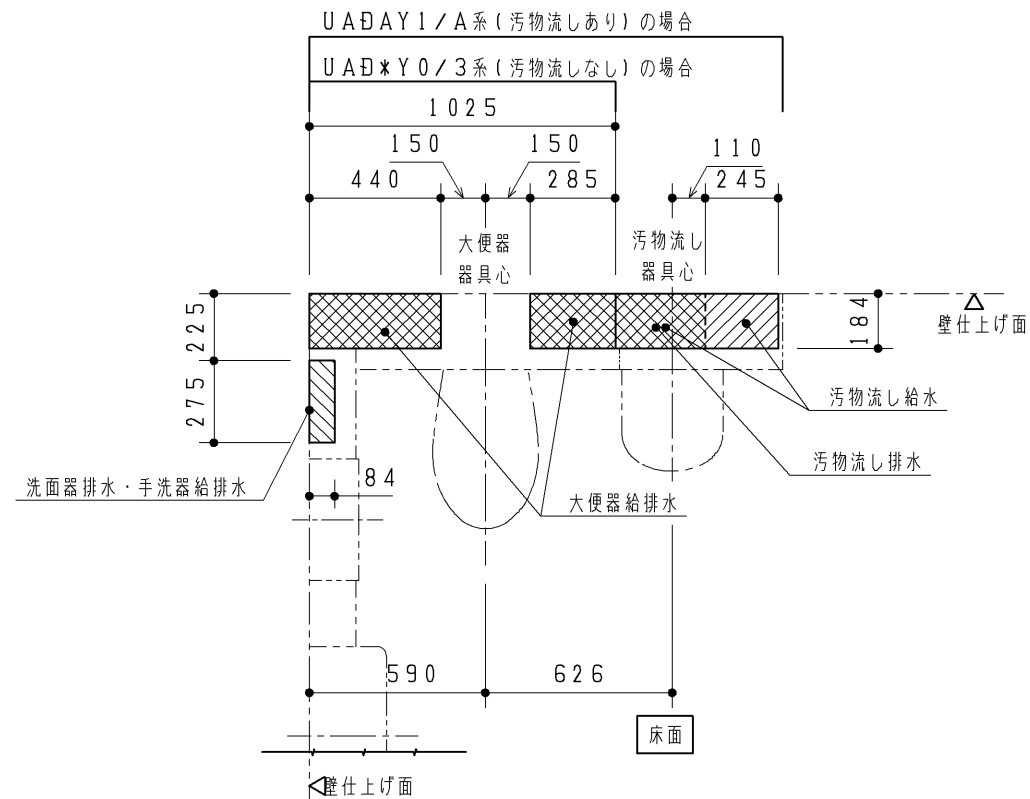

|              |              |        |                |            |                                                 |
|--------------|--------------|--------|----------------|------------|-------------------------------------------------|
| TOTO         |              |        | 第三角法           | 単位<br>mm   | 名称<br>コンパクト多機能トイレバック 事前施工情報<br>（左勝手／床置き／汚物流しあり） |
| 製図<br>小<br>柱 | 検図<br>高<br>垣 | 結<br>城 | 日付<br>17.12.15 | 尺度<br>1：25 | 品番<br>UAD*Y**L*****                             |
| 備考           |              |        |                |            | 図番<br>H-UAD=Y1=L===                             |

フレーム詳細図

注1：詳細は「電気工事」をご確認ください。  
注2：ウォシュレット分岐金具が接続されます。  
注3：パウチレビン洗浄水栓付背もたれありの場合は、分岐金具が接続されます。  
注4：詳細位置は「配管立ち上げ位置」をご確認ください。  
※洗面器なしの場合、洗面器部ケーシングはありません。

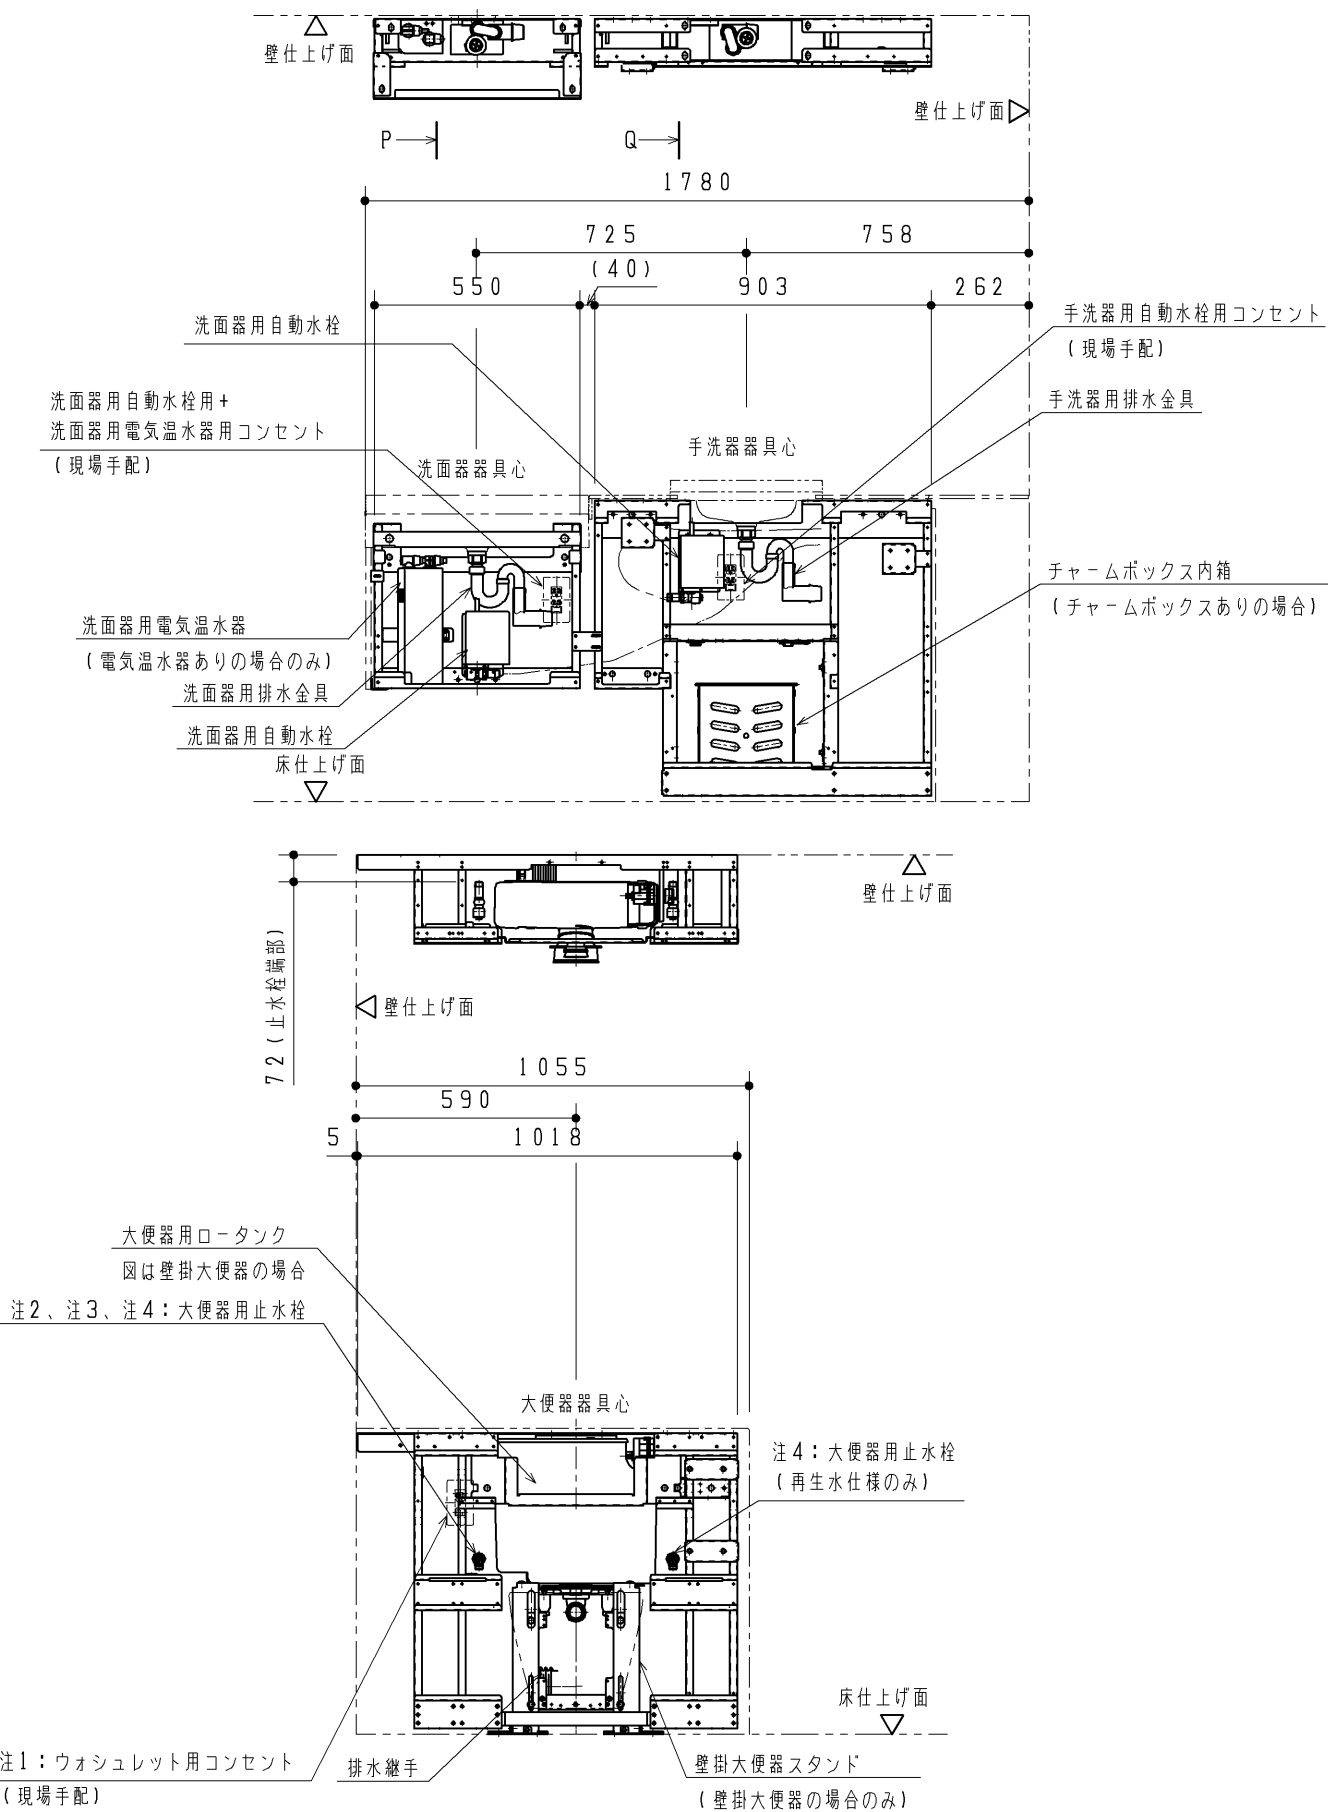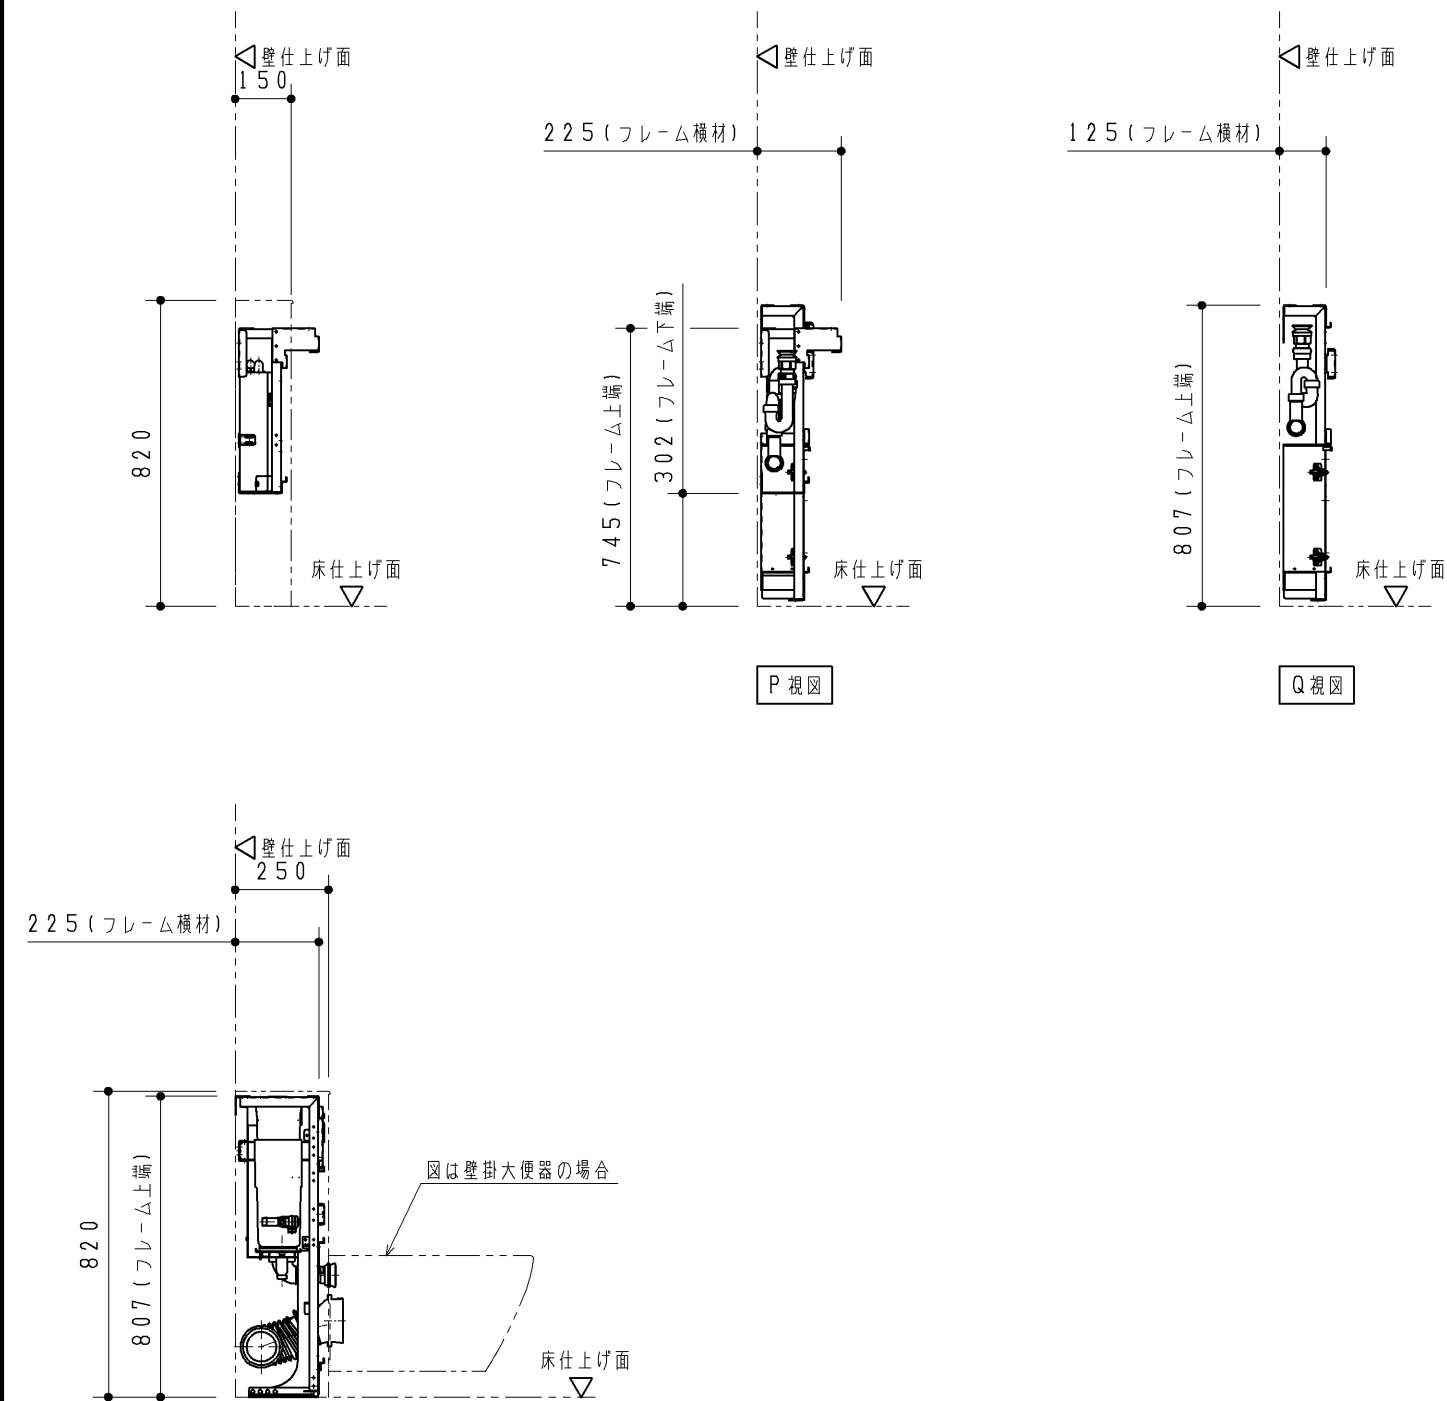

| TOTO         |              |        | 第三角法           | 単位<br>mm   | 名称<br>コンパクト多機能トイレバック フレーム詳細図<br>(左勝手/汚物流しなし) |
|--------------|--------------|--------|----------------|------------|----------------------------------------------|
| 製図<br>小<br>柱 | 検図<br>高<br>垣 | 結<br>城 | 日付<br>17.12.15 | 尺度<br>1:20 | 品番<br>UADA*0*L***N***                        |
| 備考           |              |        |                |            | 図番<br>T-UADA=0=L===N                         |