

■品番体系

| 品番例：UADA K01R1A1ADD1W<br>①②③④⑤⑥⑦⑧⑨⑩⑪⑫ |                            |             |          |        |
|---------------------------------------|----------------------------|-------------|----------|--------|
| ① 大便器                                 | K：壁掛け                      |             |          |        |
|                                       | Y：床置き                      |             |          |        |
| ② 空間プラン                               | 側板あり                       | 側板なし        | 大便器のみ    | 汚物流しあり |
|                                       | 0                          | －           | ●        | －      |
|                                       | 1（開口1700未満）                | A（開口1700未満） | －        | ●      |
|                                       | 2（開口1700以上）                | －           | －        | ●      |
| ③ 洗面器                                 | 1：あり                       |             |          |        |
|                                       | 2：なし                       |             |          |        |
| ④ 勝手                                  | R：右勝手                      |             |          |        |
|                                       | L：左勝手                      |             |          |        |
| ⑤ 使用水質                                | 1：水道水                      |             |          |        |
|                                       | 2：再生水                      |             |          |        |
| ⑥ 手洗器<br>チャーム<br>ボックス                 |                            | 手洗器         | チャームボックス |        |
|                                       | A                          | あり          | あり       |        |
|                                       | B                          | なし          | あり       |        |
|                                       | C                          | あり          | なし       |        |
|                                       | D                          | なし          | なし       |        |
| ⑦ 水石けん<br>入れ                          | 1：あり                       |             |          |        |
|                                       | 2：なし                       |             |          |        |
| ⑧ 背もたれ                                | A：背もたれ（ソフトタイプ）             |             |          |        |
|                                       | B：パウチ・しびん洗浄水栓付背もたれ（ソフトタイプ） |             |          |        |
| ⑨ 汚物流し用<br>電気温水器                      | D：あり                       |             |          |        |
|                                       | S：あり（おまかせ節電機能付き）           |             |          |        |
|                                       | N：なし（サーモスタット仕様）            |             |          |        |
| ⑩ 洗面器<br>電気温水器                        | D：あり                       |             |          |        |
|                                       | N：なし                       |             |          |        |
| ⑪ 停電用<br>洗浄レバー                        | 1：あり                       |             |          |        |
|                                       | 2：なし                       |             |          |        |
| ⑫ 手すりカラー                              | W：ホワイト                     |             |          |        |
|                                       | B：ディープブルー                  |             |          |        |

■カラー表

| 器具（カラー）                    |                 |
|----------------------------|-----------------|
| 陶器（ホワイト）                   | 手洗器・洗面器（ホワイト）   |
| 洗浄ボタン プレート（シルバー）           | 前板（ビュロウォームホワイト） |
| 固定式背もたれ（ホワイト）              | 甲板（プリムウォームホワイト） |
| パウチ・しびん洗浄水栓付背もたれ（スマイルベージュ） | 側板（ホワイト）        |
| 紙巻器（シルバー）                  |                 |

■電源と定格消費電力

| 器具                | 電源                | 定格消費電力         |
|-------------------|-------------------|----------------|
| 汚物流し部電気温水器        | AC100V<br>50／60Hz | 600W           |
| 汚物流し部リモコン便器洗浄ユニット |                   | 常時1W／駆動時30W    |
| 手洗器部／洗面器部水栓       |                   | 常時0.4W／駆動時0.6W |
| 洗面器部電気温水器         |                   | 505W           |

■器具仕様表と数量

| ユニット  | 器具               | 仕様                                                          | 数量   |
|-------|------------------|-------------------------------------------------------------|------|
| 大便器部  | 壁掛大便器            | 壁掛壁排水大便器 トルネード洗浄 便器標準洗浄水量4.8L                               | 1 ※1 |
|       | 床置大便器            | 床置壁排水大便器 トルネード洗浄 便器標準洗浄水量4.8L                               | 1 ※1 |
|       | ロータンク            | 防露タンク：樹脂製 一般地用 給水管径15A                                      | 1    |
|       | 洗浄ボタン            | タッチスイッチ式                                                    | 1    |
|       | 固定式背もたれ          | ソフトタイプ 発泡ウレタン製                                              | 1 ※1 |
|       | パウチ・しびん洗浄水栓付背もたれ | ソフトタイプ 発泡ウレタン製                                              | 1 ※1 |
|       | 腰掛便器用可動式手すり      | はね上げタイプ ロック付 樹脂被覆タイプ                                        | 1    |
|       | 排水管継手            | VPまたはVU75用                                                  | 1    |
| 汚物流し部 | 汚物流し             | 壁掛壁排水汚物流し 標準洗浄水量4.8L                                        | 1    |
|       | ロータンク            | 防露タンク：樹脂製 一般地用 給水管径15A                                      | 1    |
|       | 洗浄ボタン            | タッチスイッチ式                                                    | 1    |
|       | リモコン便器洗浄ユニット     | ABS樹脂製                                                      | 1    |
|       | 水栓               | シングルレバープルアウト水栓                                              | 1    |
|       | 紙巻器              | ワンハンドカット機能付 ワンタッチ機能付                                        | 1    |
|       | 電気温水器 ※2         | 先止め式 容量：約3L<br>出湯温度約36℃ 目安温度：約33～38℃<br>（給水温度15℃の時） REWF03型 | 1 ※1 |
|       | 水石けん入れ           | 横形水石けん入れ 容量：0.25L                                           | 1 ※1 |
|       | 鏡                | ステンレス（鏡面仕上げ） サイズ：180×190                                    | 1 ※1 |
|       | 排水管継手            | スリッピン式 VPまたはVU75用                                           | 1    |
| 操作系部  | 手洗器              | 人工大理石製（不飽和ポリエステル系樹脂）                                        | 1 ※1 |
|       | 自動水栓             | 「アクアオート」                                                    | 1 ※1 |
|       | 腰掛便器用手すり         | 固定式L形 樹脂被覆タイプ                                               | 1    |
|       | 紙巻器              | ワンハンドカット機能付 ワンタッチ機能付                                        | 2    |
|       | チャームボックス         | ライニング埋め込み 容量6L<br>（中箱：ポリプロピレン樹脂 色：グレー）                      | 1 ※1 |
| 洗面器部  | 洗面器              | 人工大理石製（不飽和ポリエステル系樹脂）                                        | 1 ※1 |
|       | 自動水栓             | 「アクアオート」                                                    | 1 ※1 |
|       | 電気温水器 ※3         | 元止め式 容量：約1L<br>出湯温度約38℃ 温度範囲約27～42℃ RE01型                   | 1 ※1 |
|       | 水石けん入れ           | 立形水石けん入れ 容量：0.25L                                           | 1 ※1 |
| ライニング | 前板               | 塩ビ鋼板                                                        | 一式   |
|       | 甲板               | 人工大理石（アクリル系樹脂）                                              | 一式   |
|       | 幅木               | ステンレス（ヘアライン仕上げ）                                             | 一式   |
|       | 設置フレーム           | 溶融亜鉛めっき鋼板                                                   | 一式   |
|       | 側板               | MDF製 取付金具同梱                                                 | 一式   |

※非常用呼び出しボタンのための開口があります。ふさぎプレート付。




※1 各器具は品番を選択した場合に該当します。

※2 出湯温度ダイヤルで出湯温度を調整できます。

※3 タンク内の水温が約28℃以下の場合に、自動的にヒーター電源が入る仕様です。給水温度やタンク内の水温が高い場合は電源が入りません。

■使用条件

| 器具                  | 使用水質       | 最低必要水圧（流動時） | 最高水圧（静止時） |
|---------------------|------------|-------------|-----------|
| 大便器部／汚物流し部<br>ロータンク | 再生水<br>水道水 | 0.05MPa     | 0.75MPa   |
| 汚物流し部電気温水器          | 水道水        | 0.05MPa     | 0.75MPa   |
| 洗面器部電気温水器           | 水道水        | 0.05MPa     | 0.75MPa   |
| 洗面器部／手洗器部水栓         | 水道水        | 0.05MPa     | 0.75MPa   |

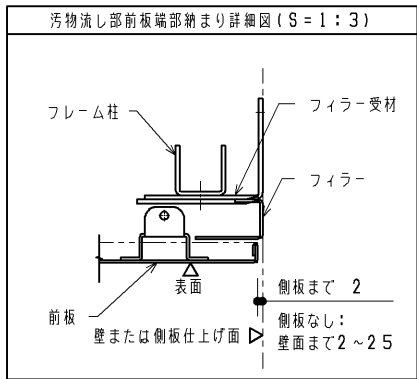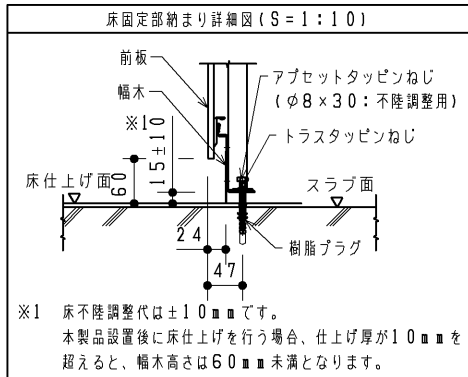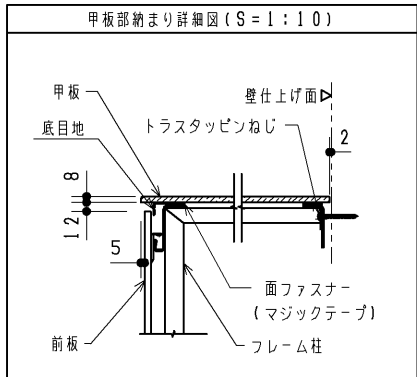

■現場手配部材

- ※下記部材は製品に含まれておりません。別途現場にてご用意ください。
- ・ウォシュレットTCF5840AUP#NW1／TCF5553AUPR#NW1
  - ・洗面器用鏡
  - ・配管部材
  - ・コンセント部材
  - ・非常用呼び出しボタン（2個）

■工期事前確認

- ・本商品は器具点数が多いため、施工にあたっては十分な工期を確保して頂き、施工説明書を確認し施工計画を立案してください。

■使用上のご注意


- ・ライニングに水がかからないようにしてください。（ライニング内には、電気部品が入っており、火災や感電・故障の原因になります。また、前板やフレームなどの腐食につながります。）
- ・ウォシュレット、ウォシュレットリモコン、洗浄ボタンには水をかけないでください。（火災や感電・故障の原因となります。）
- ・手すり、背もたれ、紙巻器には水をかけないでください。（可動手すりの場合は作動不良につながります。また、部材や下地が腐食することで商品が脱落し、けがや重大事故につながる恐れがあります。）

| TOTO |    | 第三角法 | 単位<br>mm | 名称 | コンパクト多機能トイレパック<br>車いす・オストメイト対応セット |
|------|----|------|----------|----|-----------------------------------|
| 製図   | 金子 | 検図   | 高垣       | 日付 | 17.12.15                          |
| 備考   |    |      |          | 図番 | S-UADA                            |




事前施工情報（電気工事）

大便器部、汚物流し部

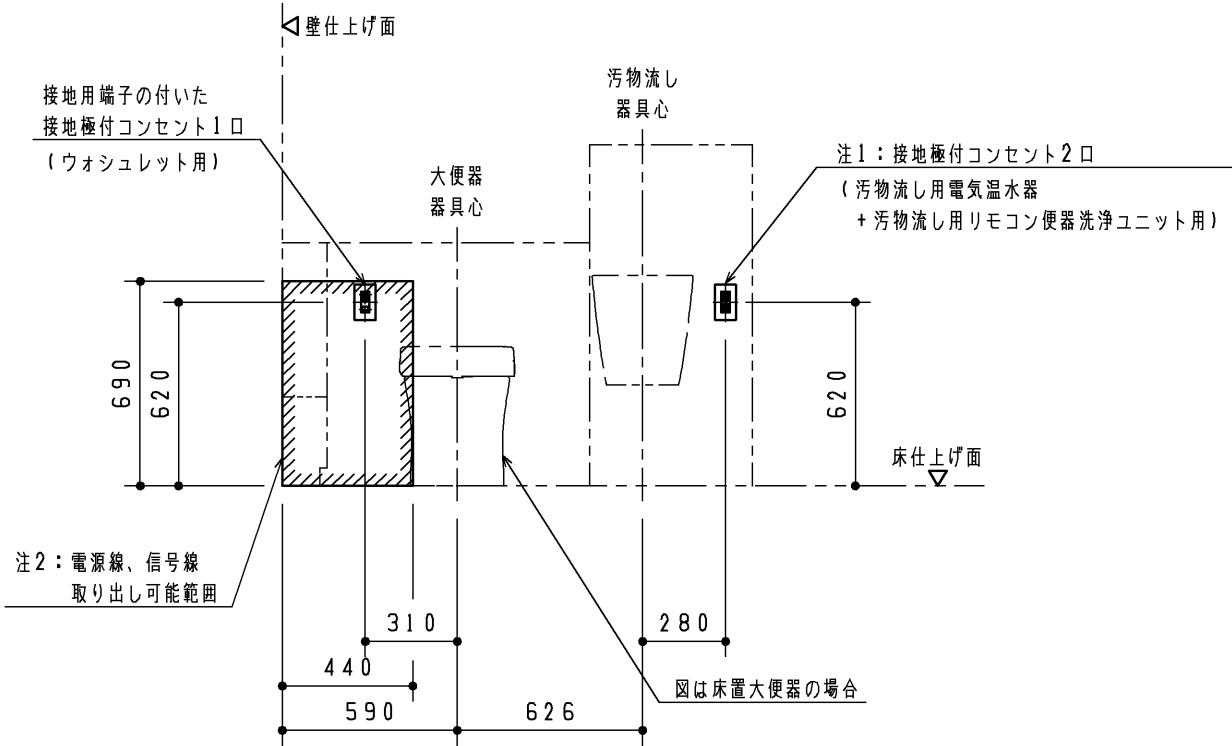

操作系部・洗面器部（注3）

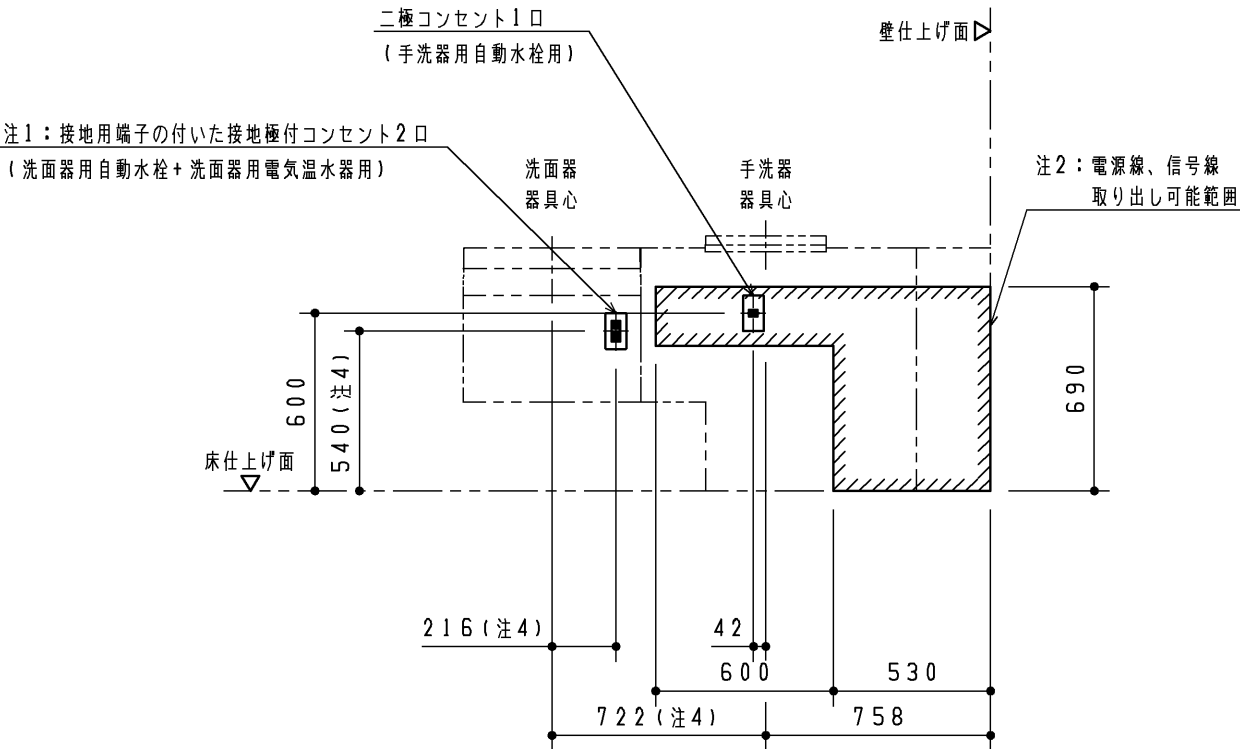



注：各製品の消費電力を確認の上、電気工事を行ってください。部材は現場手配となります。  
注：内蔵器具・フレームと干渉するため、必ず埋込コンセントを準備してください。（露出コンセントは設置不可）

注1：電気温水器なしの場合は、二極コンセント1口になります。  
注2：は呼出しボタン用電源線の取り出し可能範囲を示します。  
注3：洗面器、手洗器ありの場合を図示しています。  
洗面器、手洗器なしを選択した場合はコンセントは不要です。  
注4：手洗器なしを選択した場合でも、洗面器部のコンセント位置は手洗器ありの場合と同じです。

| 器具種類                  | 電源             | 定格消費電力            | 備考                         |
|-----------------------|----------------|-------------------|----------------------------|
| 汚物流し用<br>リモコン便器洗浄ユニット | AC100V 50/60Hz | 常時1W<br>駆動時30W    | ACアダプター電源コードの長さ：1.9m       |
| ウォシュレット（アプリコット）       | AC100V 50/60Hz | 1260W             | 電源コードの長さ：1.0m              |
| ウォシュレット（PS）           |                | 410W              |                            |
| 汚物流し用電気温水器            | AC100V 50/60Hz | 600W              | 電源コードの長さ：0.7m              |
| 洗面器用電気温水器             | AC100V 50/60Hz | 505W              | 電源コードの長さ：1.0m、アース線の長さ：1.0m |
| 手洗器用自動水栓              | AC100V 50/60Hz | 常時0.4W<br>作動時0.6W | 電源コードの長さ：0.75m             |
| 洗面器用自動水栓              | AC100V 50/60Hz | 常時0.4W<br>作動時0.6W | 電源コードの長さ：0.75m             |

|           |           |                |            |                                             |
|-----------|-----------|----------------|------------|---------------------------------------------|
| TOTO      |           | 第三角法           | 単位<br>mm   | 名称<br>コンパクト多機能トイレバック 事前施工情報<br>（左勝手/汚物流しあり） |
| 製図<br>小 埜 | 検図<br>高 塩 | 日付<br>17.12.15 | 尺度<br>1:25 | 品番<br>UADA*1/A*L*****                       |
| 備考        |           |                |            | 図番<br>E-UADA=1_A=L=                         |

事前施工情報（配管立ち上げ位置）

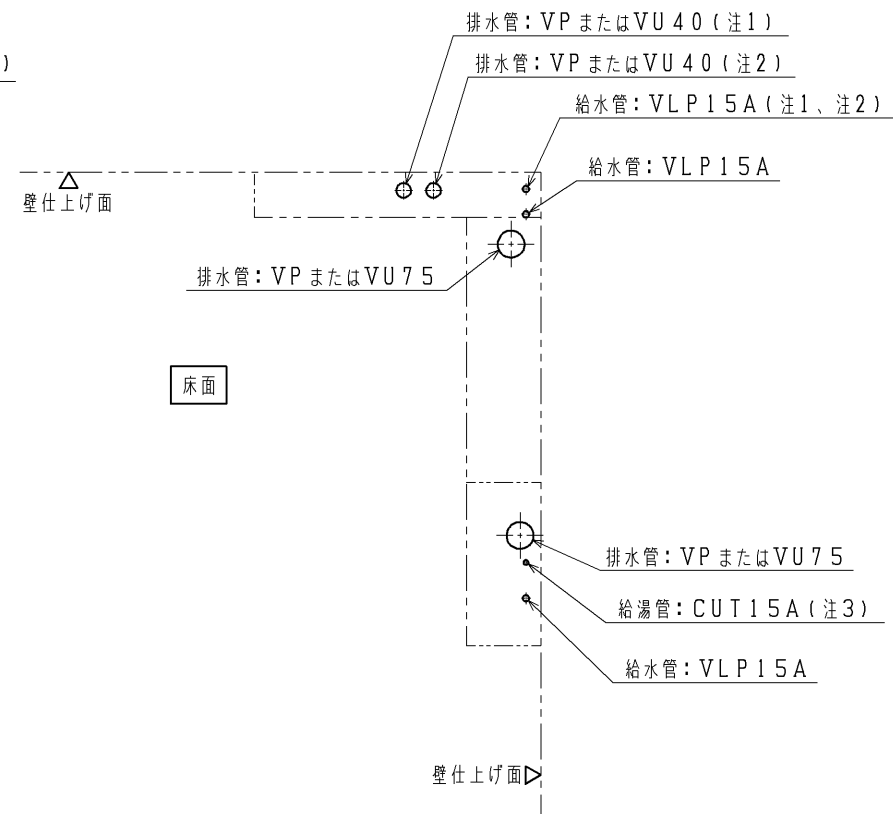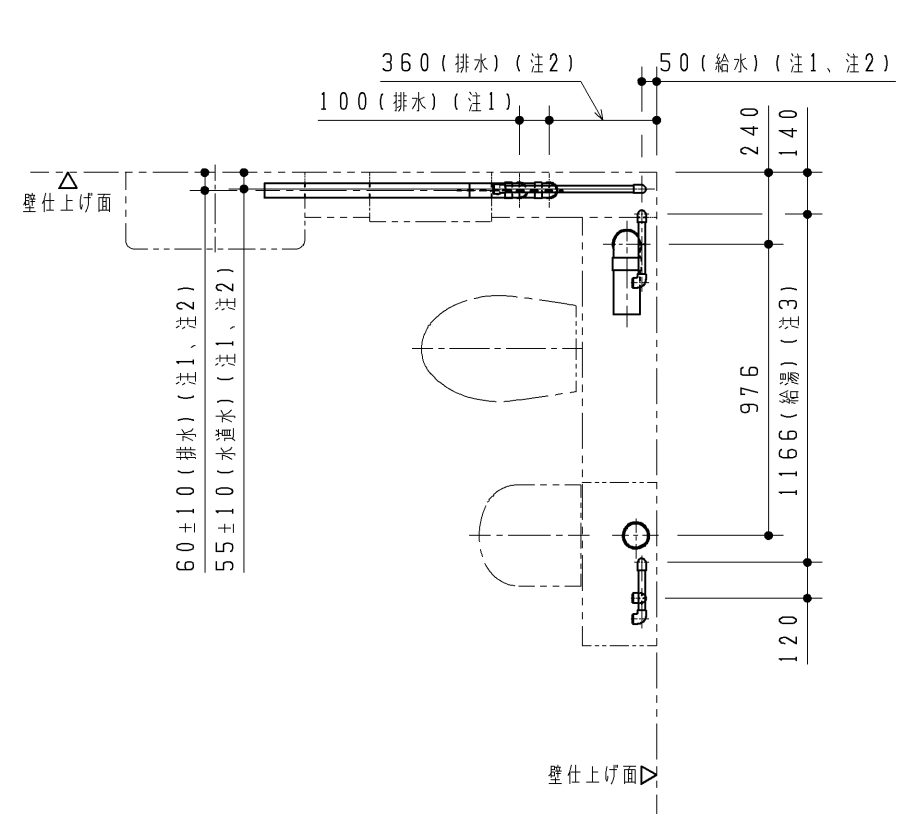

注：給水は図に示す位置に末端R c 1 / 2で準備してください

| 洗面器 | 手洗器 | 汚物流し用電気温水器 | R c 1 / 2 |
|-----|-----|------------|-----------|
| あり  | あり  | あり         | 4ヶ所       |
| あり  | あり  | -          | 5ヶ所       |
| あり  | -   | あり         | 3ヶ所       |
| あり  | -   | -          | 4ヶ所       |
| -   | あり  | あり         | 3ヶ所       |
| -   | あり  | -          | 4ヶ所       |
| -   | -   | あり         | 2ヶ所       |
| -   | -   | -          | 3ヶ所       |

注：VP 75またはVU 75排水管は順勾配1 / 100を、VP 40またはVU 40排水管は順勾配1 / 50を確実に確保してください。  
ライニング内に通気管を通すことができませんので、排水はそれぞれ各個抜きにて準備してください。

注：末端は必ず異種金属接続用継手を使用してください。

注：配管は躯体壁などに確実に固定してください。

注：給水最低必要水圧0.05MPa（流動時）、最高水圧0.75MPa（静止時）

注：左図と異なる位置から配管を立ち上げる場合は、「配管取り出し可能範囲」を参考にしてください。

また、寸法詳細及び配管の取り回しに関しては、「フレーム詳細図」を参照の上、内蔵器具、フレームと干渉しないよう注意してください。

< 必ずご確認ください >



注1：洗面器ありを選択した場合のみ。

手洗器の有無によらず、洗面器の設置位置、給排水立ち上げ位置は同じです。

注2：手洗器ありを選択した場合のみ。

注3：電気温水器なしの場合のみ。

注4：電気温水器なしの場合は200±10です。

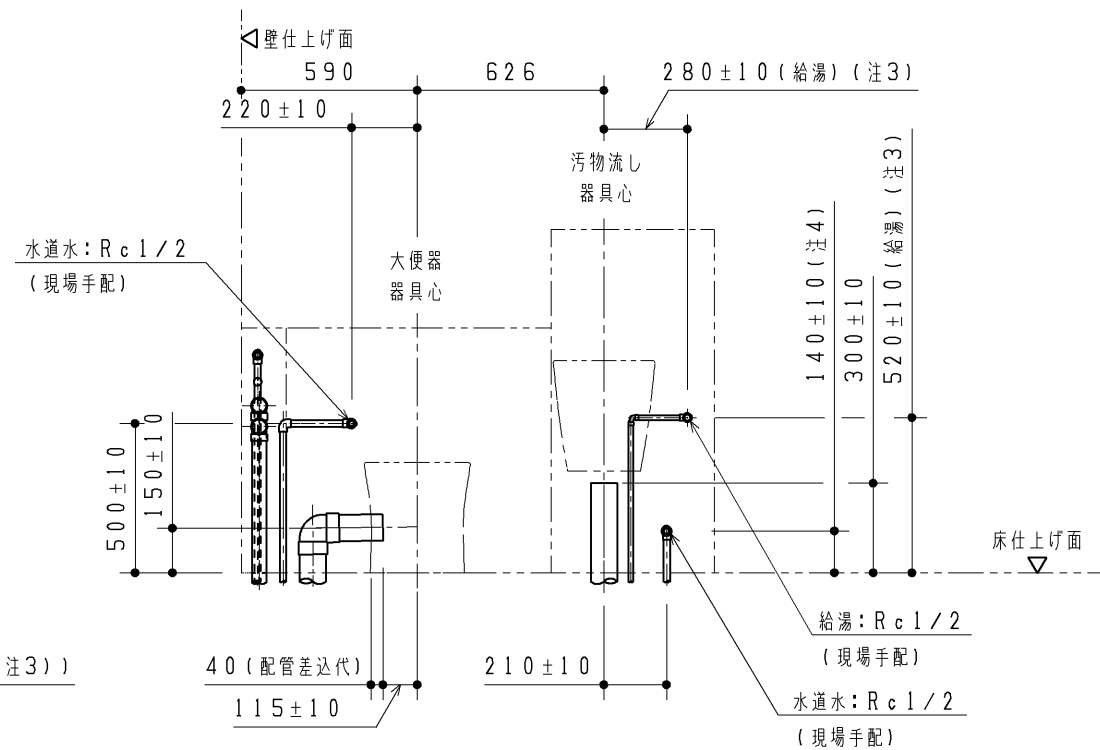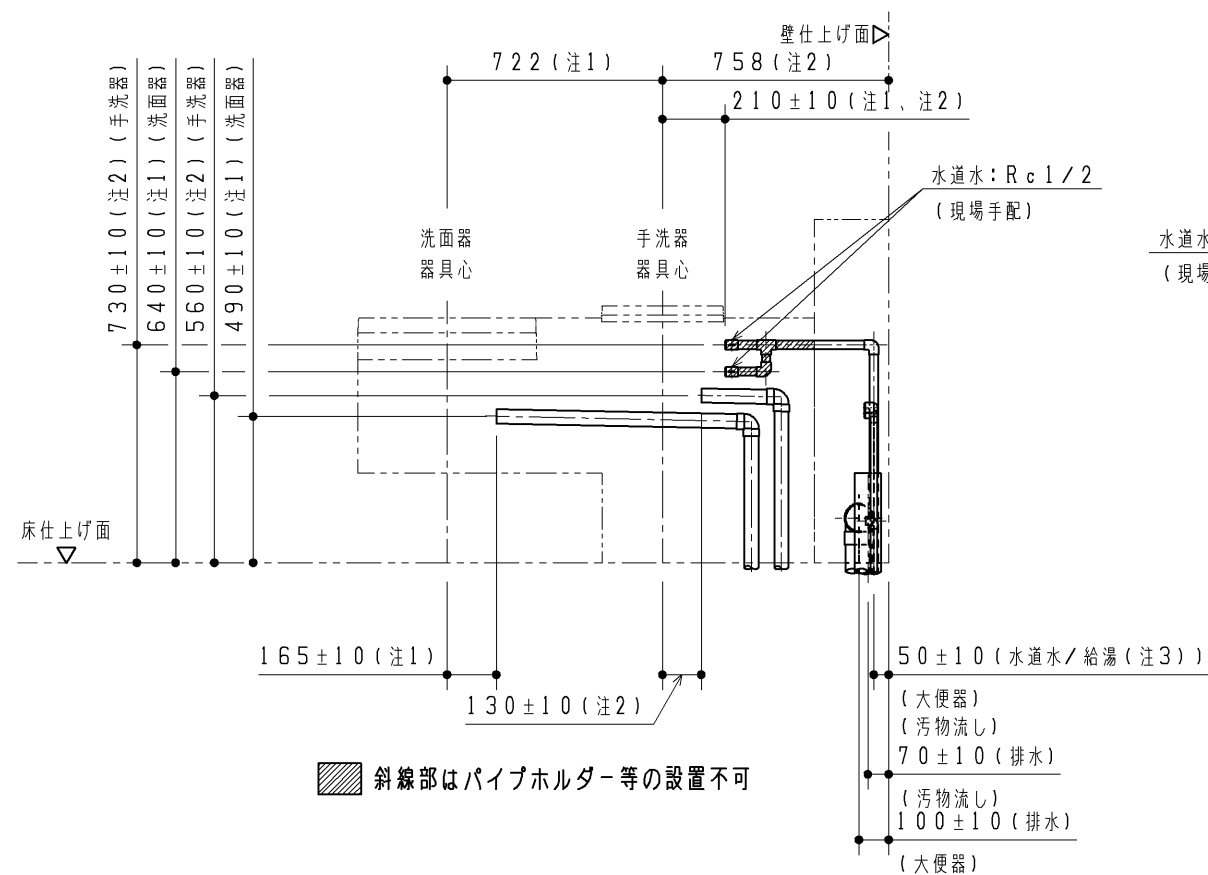

斜線部はパイプホルダー等の設置不可

|      |                  |      |          |    |                                               |
|------|------------------|------|----------|----|-----------------------------------------------|
| TOTO |                  | 第三角法 | 単位<br>mm | 名称 | コンパクト多機能トイレバック 事前施工情報<br>(左勝手/床置き/汚物流しあり/水道水) |
| 製図   | 小 埜              | 検図   | 高 塩      | 日付 | 17.12.15                                      |
| 品番   | UADAY1/A*L1***** |      |          |    |                                               |
| 備考   | 図番               |      |          |    |                                               |
|      |                  |      |          |    | H-UADAY1_A=L1===                              |

事前施工情報（配管取り出し可能範囲）

◆本図はフレームや内蔵物に配管外形が干渉せずに取り出せる、床面・壁面の範囲を示します。

図に示す範囲以外は配管が取り出せませんので、注意してください。

【給水管】 ：給水管の外形寸法（保温含む）が納まる範囲を示します。

【排水管】 ：排水管の外形寸法が納まる範囲を示します。

※排水管は順勾配を確実に確保してください。

大便器・汚物流し：1/100




洗面器・手洗器：1/50

注1：手洗器なしの場合は、大便器給水範囲になります。

注2：手洗器なしの場合は、大便器排水範囲になります。

注3：手洗器なしの場合は、洗面器給水範囲になります。



※大便器排水を真後ろに抜く場合は、HP82S（別途手配）を使用してください。

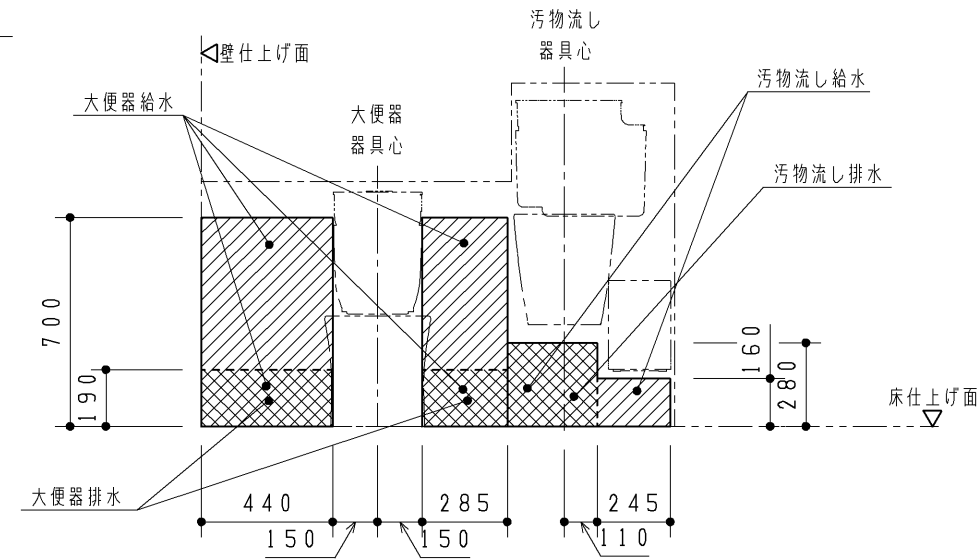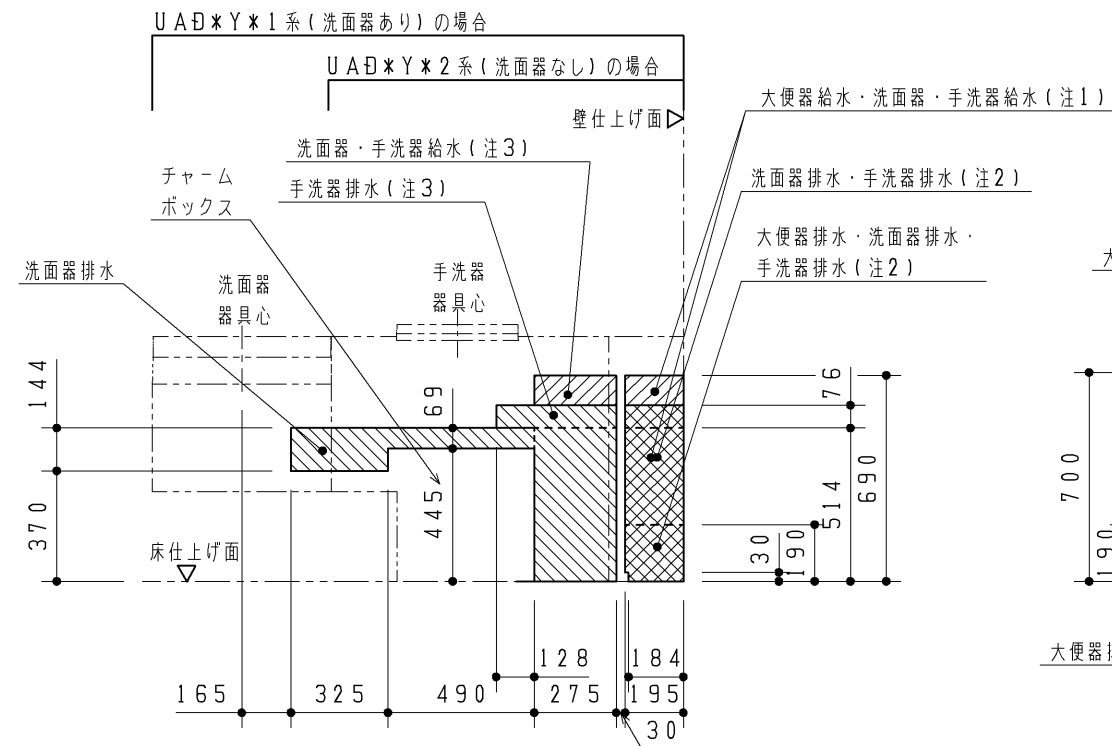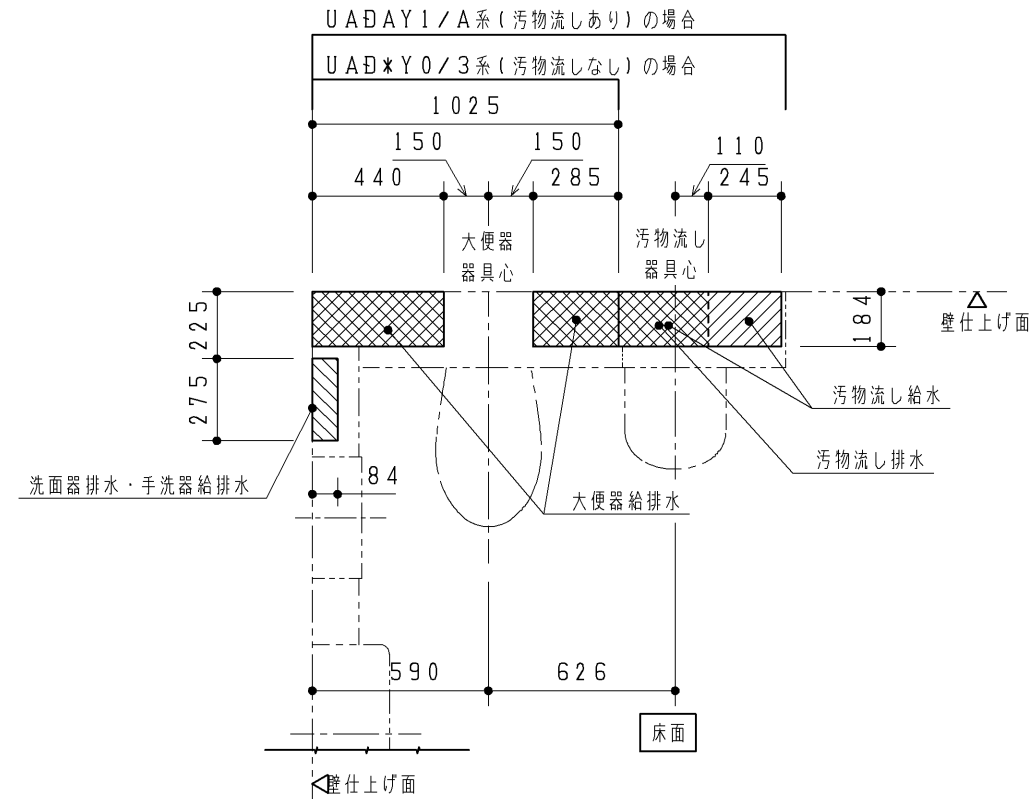

|              |              |        |                |            |                                                 |
|--------------|--------------|--------|----------------|------------|-------------------------------------------------|
| TOTO         |              |        | 第三角法           | 単位<br>mm   | 名称<br>コンパクト多機能トイレバック 事前施工情報<br>(左勝手/床置き/汚物流しあり) |
| 製図<br>小<br>柱 | 検図<br>高<br>垣 | 結<br>城 | 日付<br>17.12.15 | 尺度<br>1:25 | 品番<br>UAD*Y**L*****                             |
| 備考           |              |        |                |            | 図番<br>H-UAD=Y1=L===                             |

フレーム詳細図

注1：詳細は「電気工事」をご確認ください。  
注2：ウォシュレット分岐金具が接続されます。  
注3：パウチレبین洗浄水栓付背もたれありの場合は、分岐金具が接続されます。  
注4：詳細位置は「配管立ち上げ位置」をご確認ください。  
※洗面器なしの場合、洗面器部ケーシングはありません。

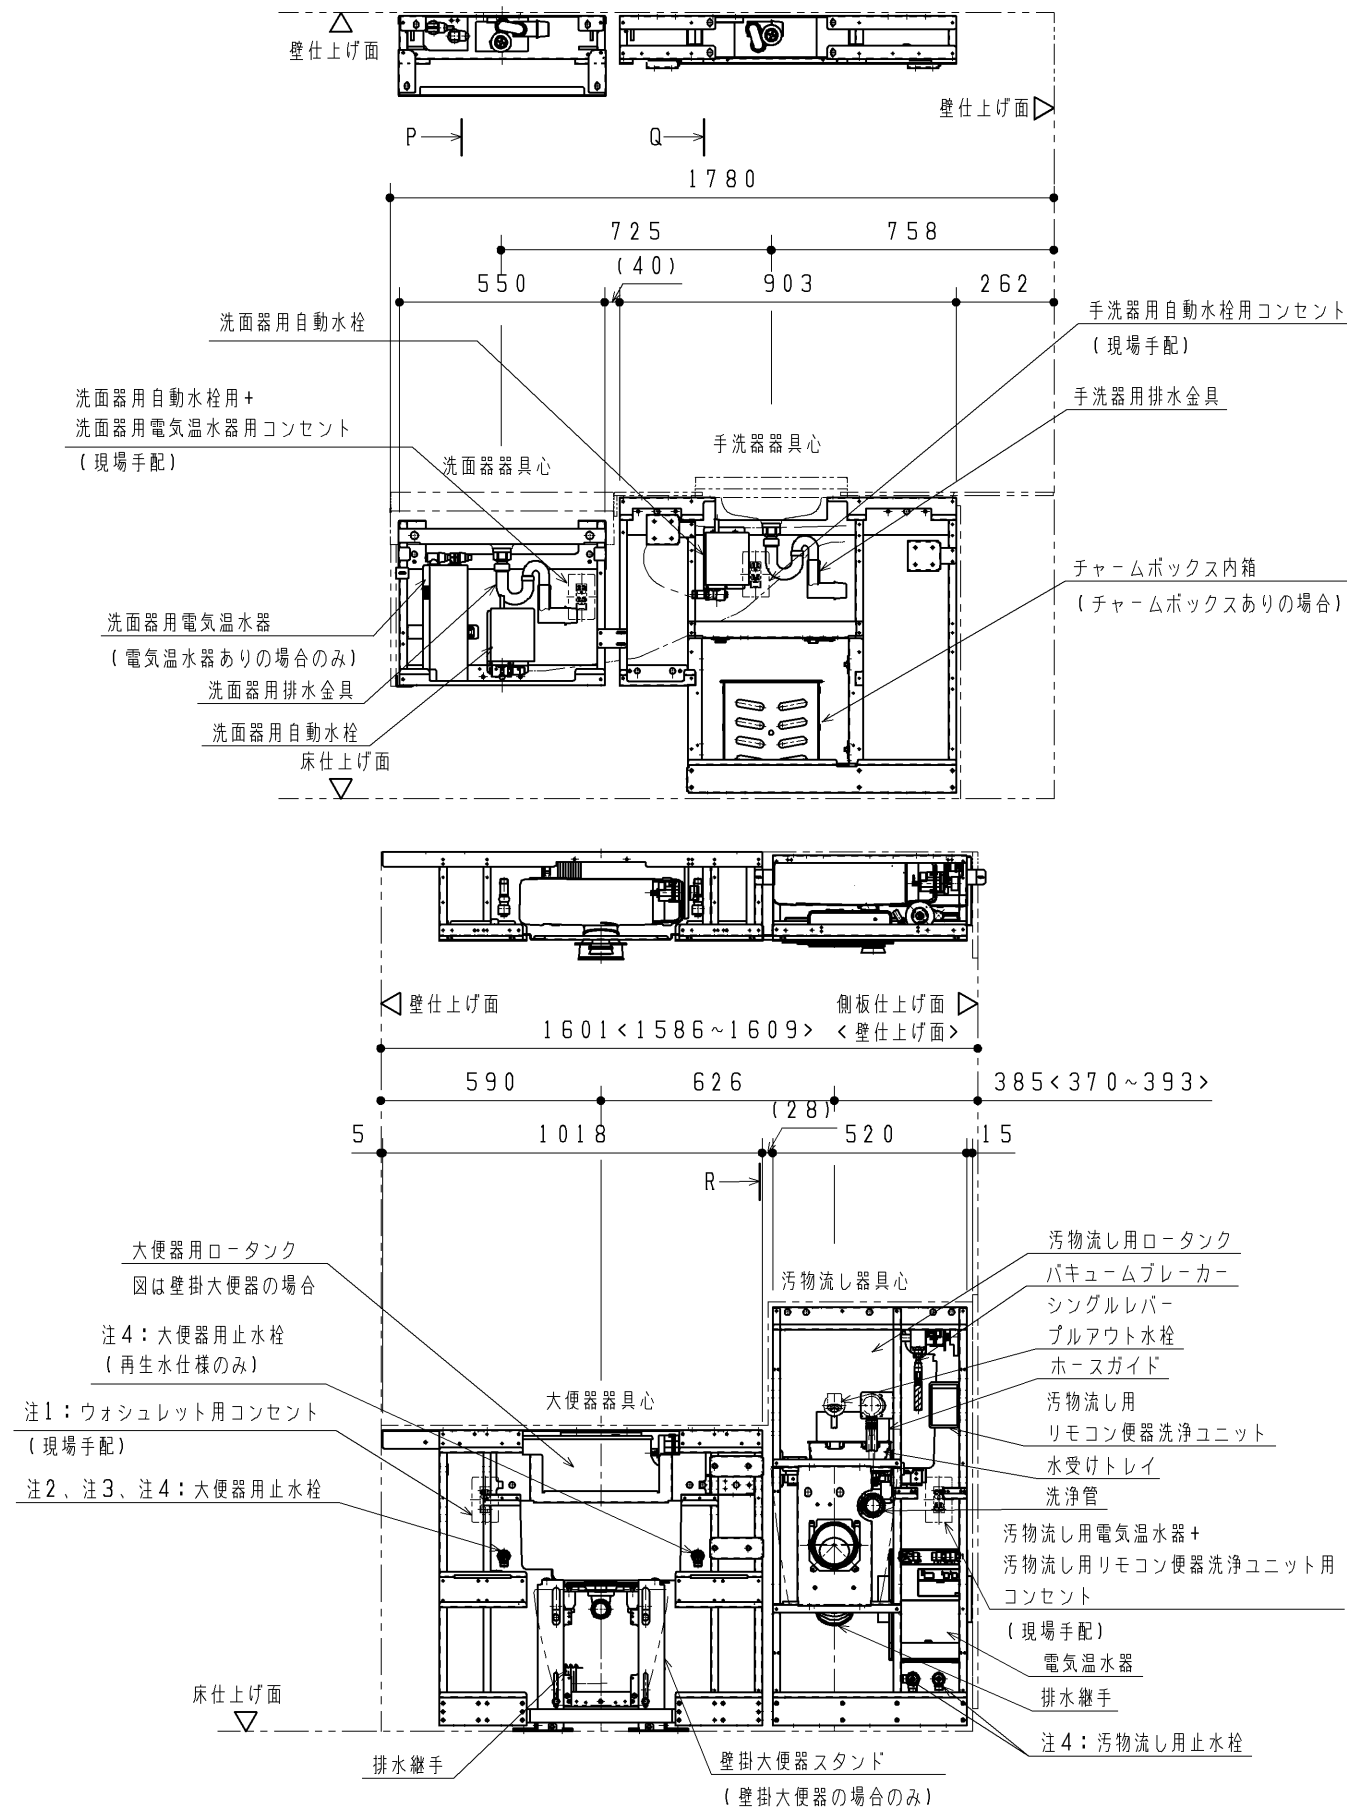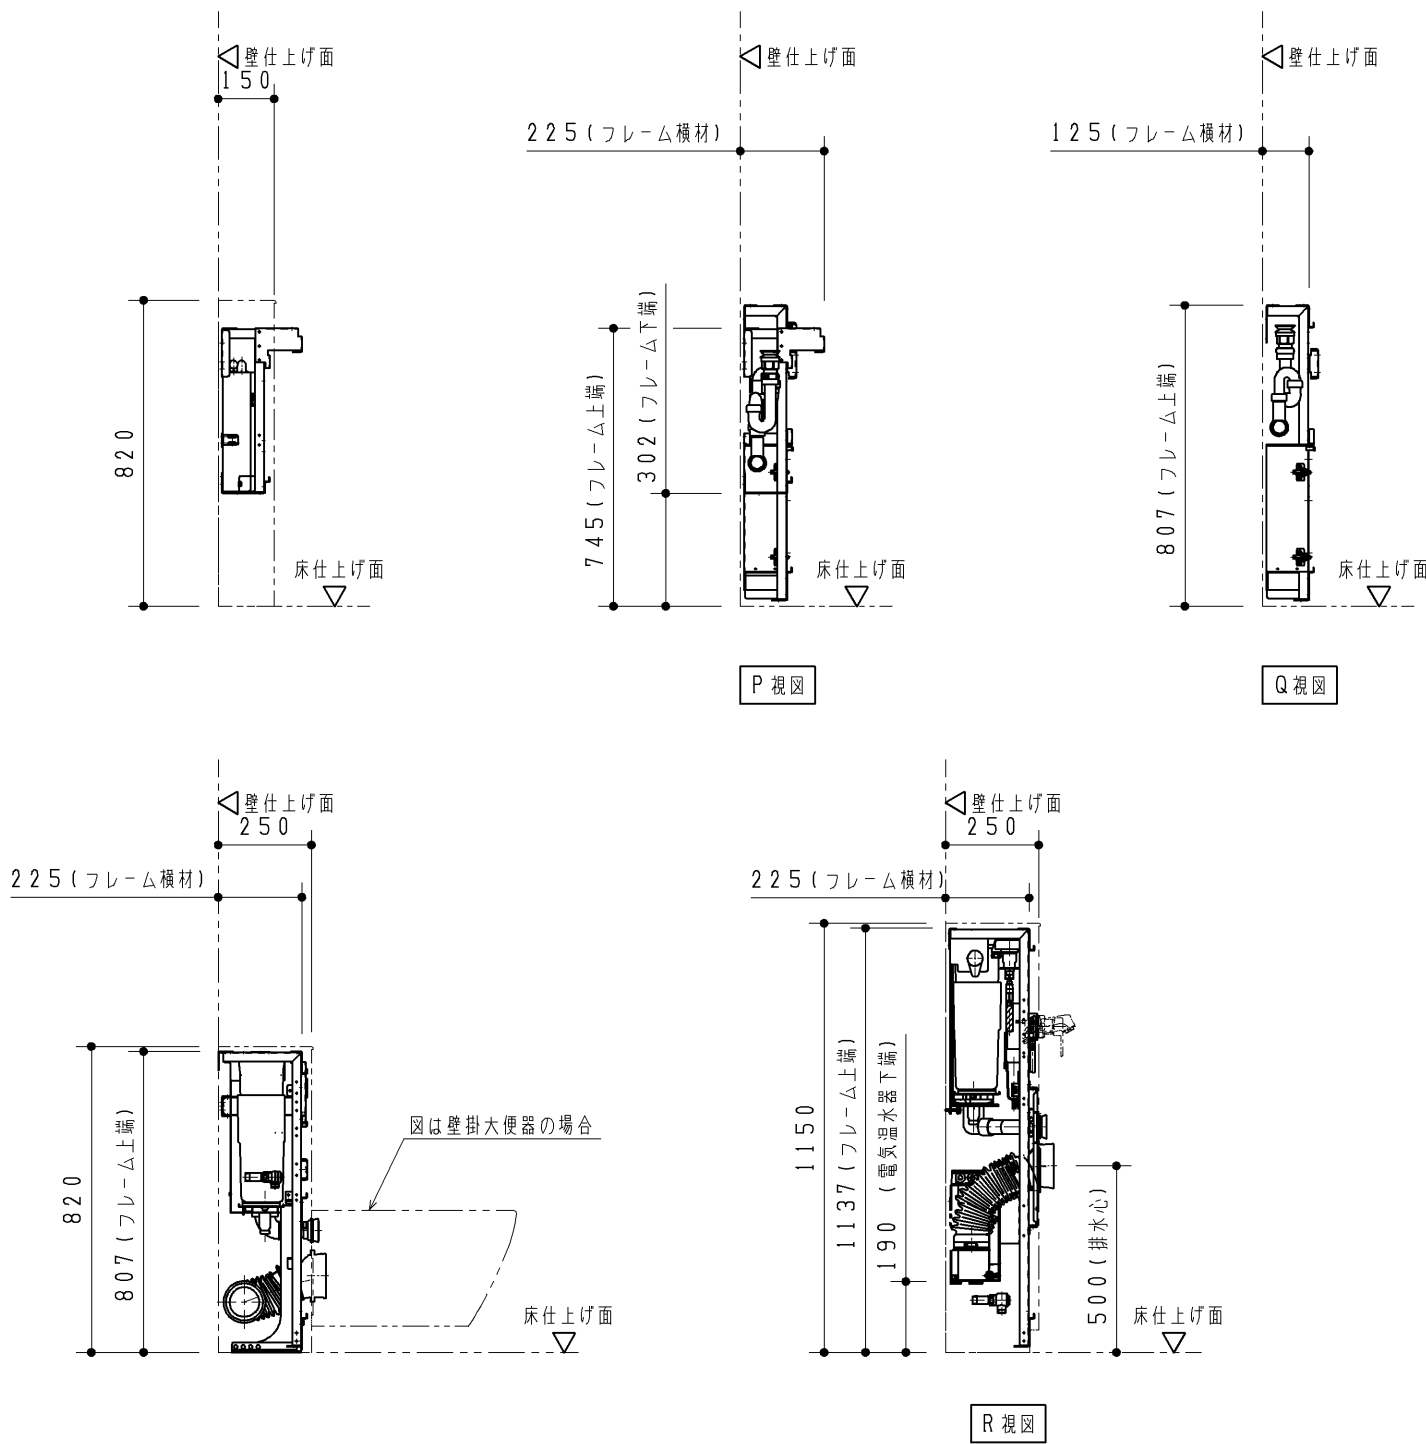

|      |                      |      |          |    |                                               |
|------|----------------------|------|----------|----|-----------------------------------------------|
| TOTO |                      | 第三角法 | 単位<br>mm | 名称 | コンパクト多機能トイレバック フレーム詳細図<br>(汚物流し/左勝手/汚物流し電温あり) |
| 製図   | 荒川                   | 検図   | 高垣 結城    | 日付 | 17.12.15                                      |
| 品番   | UADA*1/A*L****D/S*** |      |          |    |                                               |
| 図番   | T-UADA=1_A=L===D     |      |          |    |                                               |

※<> 内寸法はUADAKA/UADAYA系の寸法となります。