

生産中止図面

2009 / 1.電源コードを3Pプラグ(L形)L=930としたもの。

<施工条件>

1.設備側元電源に高速・高感度形漏電しゃ断器を設置のこと。

*定格: AC100V-1284W 50/60Hz

*設置前に水压を測定ください

・最低必要水压0.07MPa(20.0L/min流動時)が必要です。
この水压を確保できないと汚物を排出しないことがあります
ので注意してください。

・最高水压は0.75MPaです。

注1: 洗面所や浴室など他の水栓器具を同時に使用したときも、

上記水压と流量が必要です。

注2: 配管は呼び径13以上をご使用ください。

(上記水压と流量確保のため。)

注3: 左給水専用品です。

*塩ビ排水管は別途手配要

*窓枠などと便ふたの干渉にご注意ください。

便ふたが当たって開ききらないことがあります。




*給排水位置が適切でないと、止水栓が製品に干渉することがあります。

*室内において極端な負圧が生じない様にご注意ください。


(便器洗浄時に、排水配管から異臭が上って来ることが懸念されます。)

*製品背面に電源を設けないでください。

コンセントが製品と干渉し、抜き差しができない場合があります。

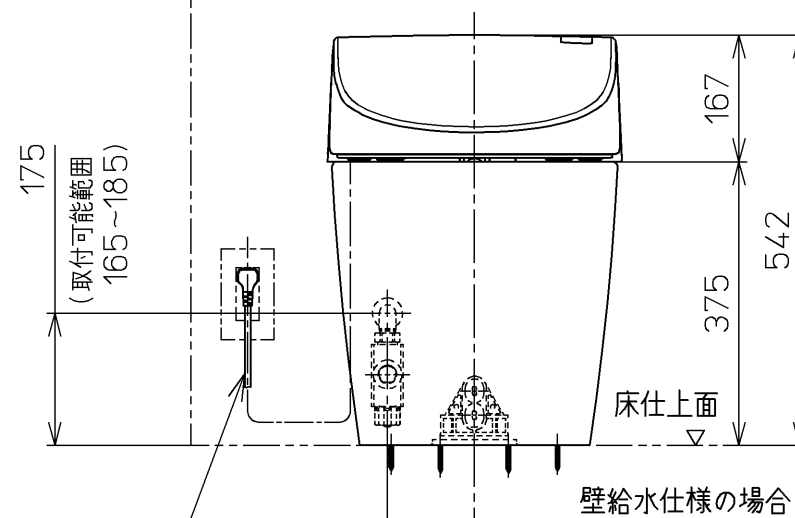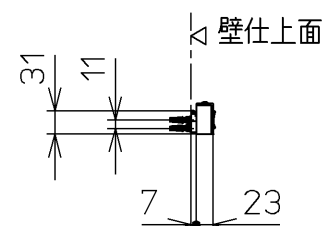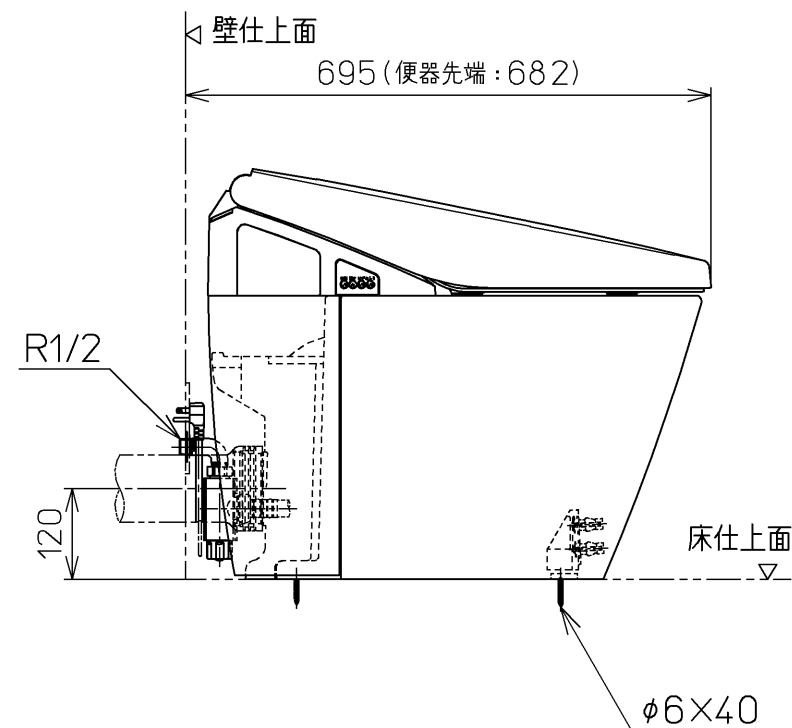

壁給水仕様の場合

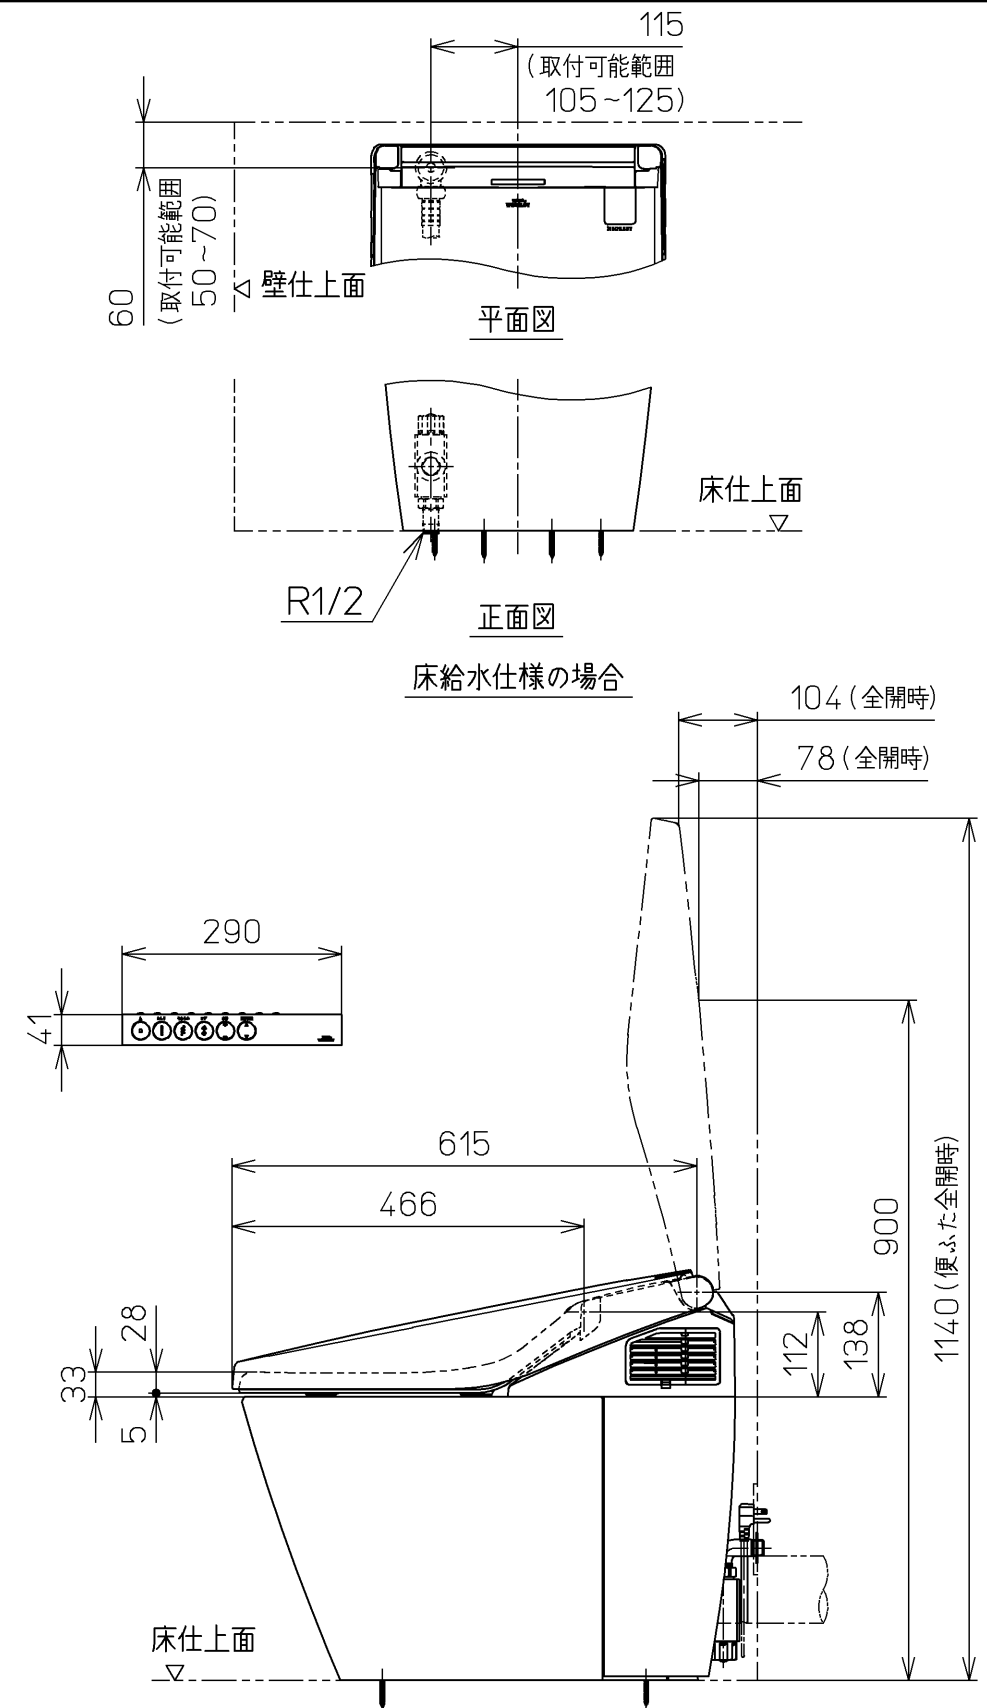

床給水仕様の場合

TOTO			単位 mm	名称 ウォシュレット一体形 便器
製図 松本	検図 井手 加藤	日付 09-06-05	尺度 1 : 10	品番 CES9683PRJT42
備考 ネオレストA1(水道直結式) 一般地・流動兼用、P排水		機能部: TCF9683RV42		図番 CES9683PRJT42_A0100
		陶器部: CS966BP		