
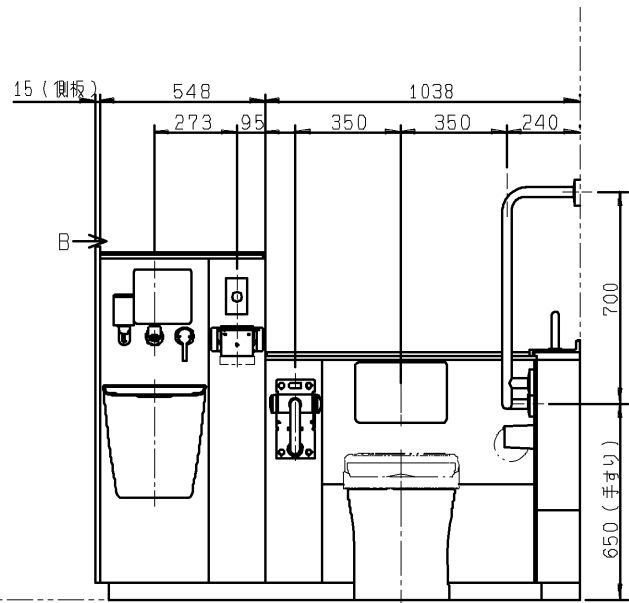
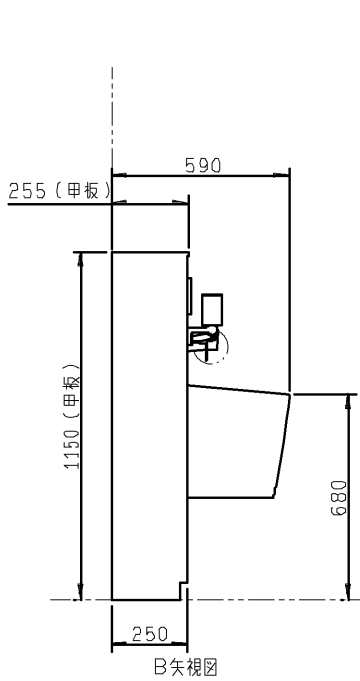
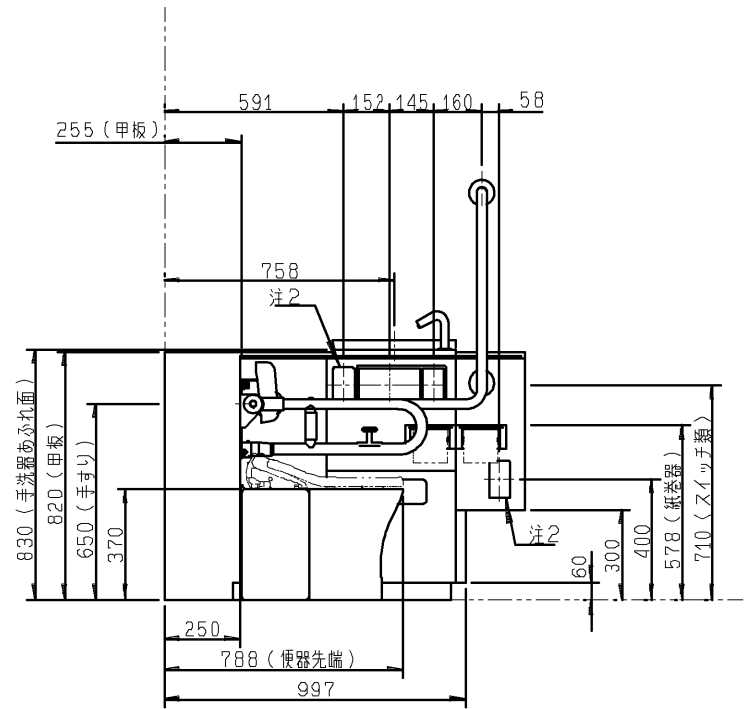


生産中止図面  
2021/08

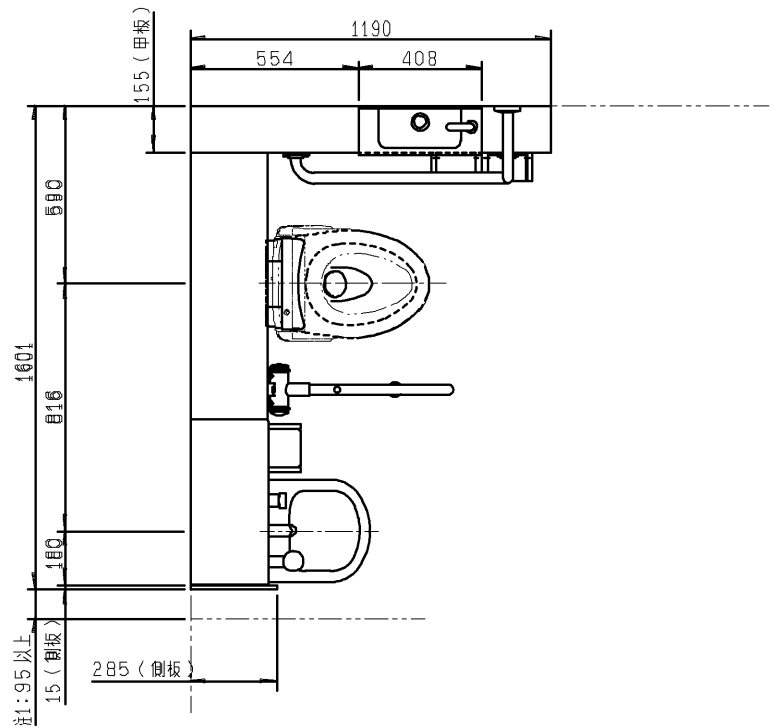

注1：オストメイト用流し立ちスペースを確保するため、95mm以上の寸法が必要です。  
注2：呼出しボタン（別途手配）が設置できます。（ふさぎプレート付き）

※：商品（図面）は、諸般の事情により、予告なく改良、仕様変更などを行う場合があります。

|                          |             |                |            |                                   |
|--------------------------|-------------|----------------|------------|-----------------------------------|
| TOTO                     |             | 単位             | mm         | 名称                                |
| 製図<br>片山                 | 検図<br>杉原 有久 | 日付<br>18-10-16 | 尺度<br>1:25 | コンパクト多機能トイレパック<br>車いす・オストメイト対応セット |
| 備考 この図面は複数のセット品番に対応しています |             |                |            | 品番<br>UADAY22R*A1A**2*A           |
|                          |             |                |            | 図番<br>76UADAY22R1A=000013         |

生産中止図面

2021/08

製品体系

|                                        |             |          |          |
|----------------------------------------|-------------|----------|----------|
| 品番例：UADA K01R1A1ADD1WA<br>①②③④⑤⑥⑦⑧⑨⑩⑪⑫ |             |          |          |
| ① 壁掛け<br>② 床置き                         |             |          |          |
| ③ 側板あり                                 | ④ 側板なし      | ⑤ 大便器のみ  | ⑥ 汚物流しあり |
|                                        | —           | ●        | —        |
| ⑦ 開口1700未満                             | A(開口1700未満) | —        | ●        |
| ⑧ 開口1700以上                             | —           | —        | ●        |
| ⑨ あり                                   |             |          |          |
| ⑩ なし                                   |             |          |          |
| ⑪ 右勝手                                  |             |          |          |
| ⑫ 左勝手                                  |             |          |          |
| ⑬ 水道水                                  |             |          |          |
| ⑭ 再生水                                  |             |          |          |
| ⑮                                      | 手洗器         | チャームボックス |          |
| ⑯                                      | あり          | あり       |          |
| ⑰                                      | なし          | あり       |          |
| ⑱                                      | あり          | なし       |          |
| ⑲                                      | なし          | なし       |          |
| ⑳ あり                                   |             |          |          |
| ㉑ なし                                   |             |          |          |
| ㉒ 背もたれ（ソフトタイプ）                         |             |          |          |
| ㉓ パウチ・しびん洗浄水栓付背もたれ（ソフトタイプ）             |             |          |          |
| ㉔ あり                                   |             |          |          |
| ㉕ あり（おまかせ節電機能付き）                       |             |          |          |
| ㉖ なし（サーモスタット仕様）                        |             |          |          |
| ㉗ あり                                   |             |          |          |
| ㉘ なし                                   |             |          |          |
| ㉙ あり                                   |             |          |          |
| ㉚ なし                                   |             |          |          |
| ㉛ ホワイト                                 |             |          |          |
| ㉜ ディープブルー                              |             |          |          |

■カラー表

| 器具（カラー）                    |                  |
|----------------------------|------------------|
| 陶器（ホワイト）                   | 手洗器・洗面器（ホワイト）    |
| 洗浄ボタン プレート（シルバー）           | 前板（ビュローウォームホワイト） |
| 固定式背もたれ（ホワイト）              | 甲板（プリムウォームホワイト）  |
| パウチ・しびん洗浄水栓付背もたれ（スマイルベージュ） | 側板（ホワイト）         |
| 紙巻器（シルバー）                  |                  |

■電源と定格消費電力

| 器具                | 電源                | 定格消費電力         |
|-------------------|-------------------|----------------|
| 汚物流し部電気温水器        | AC100V<br>50/60Hz | 600W           |
| 汚物流し部リモコン便器洗浄ユニット |                   | 常時1W/駆動時30W    |
| 手洗器部/洗面器部水栓       |                   | 常時0.4W/駆動時0.6W |
| 洗面器部電気温水器         |                   | 505W           |

■器具仕様表と数量

| ユニット      | 器具                   | 仕様                                                          | 数量   |
|-----------|----------------------|-------------------------------------------------------------|------|
| 大便器部      | 壁掛大便器                | 壁掛壁排水大便器 トルネード洗浄 便器標準洗浄水量4.8L                               | 1 ※1 |
|           | 床置大便器                | 床置壁排水大便器 トルネード洗浄 便器標準洗浄水量4.8L                               | 1 ※1 |
|           | ロータンク                | 防露タンク：樹脂製 一般地用 給水管径15A                                      | 1    |
|           | 洗浄ボタン                | タッチスイッチ式                                                    | 1    |
|           | 固定式背もたれ              | ソフトタイプ 発泡ウレタン製                                              | 1 ※1 |
|           | パウチ・しびん洗浄<br>水栓付背もたれ | ソフトタイプ 発泡ウレタン製                                              | 1 ※1 |
|           | 腰掛便器用可動式手すり          | はね上げタイプ ロック付 樹脂被覆タイプ                                        | 1    |
|           | 排水管継手                | VPまたはVU75用                                                  | 1    |
| 汚物<br>流し部 | 汚物流し                 | 壁掛壁排水汚物流し<br>標準洗浄水量4.8L                                     | 1    |
|           | ロータンク                | 防露タンク：樹脂製 一般地用 給水管径15A                                      | 1    |
|           | 洗浄ボタン                | タッチスイッチ式                                                    | 1    |
|           | リモコン便器洗浄ユニット         | ABS樹脂製                                                      | 1    |
|           | 水栓                   | シングルレバープルアウト水栓                                              | 1    |
|           | 紙巻器                  | ワンハンドカット機能付 ワンタッチ機能付                                        | 1    |
|           | 電気温水器 ※2             | 先止め式 容量：約3L<br>出湯温度約36℃ 目安温度：約33～38℃<br>（給水温度15℃の時） REWF03型 | 1 ※1 |
|           | 水石けん入れ               | 横形水石けん入れ 容量：0.25L                                           | 1 ※1 |
|           | 鏡                    | ステンレス（鏡面仕上げ） サイズ：180×190                                    | 1 ※1 |
|           | 排水管継手                | スリッイン式 VPまたはVU75用                                           | 1    |
| 操作系部      | 手洗器                  | 人工大理石製（不飽和ポリエステル系樹脂）                                        | 1 ※1 |
|           | 自動水栓                 | 「アクアオート」                                                    | 1 ※1 |
|           | 腰掛便器用手すり             | 固定式L形 樹脂被覆タイプ                                               | 1    |
|           | 紙巻器                  | ワンハンドカット機能付 ワンタッチ機能付                                        | 2    |
|           | チャームボックス             | ライニング埋め込み 容量6L<br>（中箱：ポリプロピレン樹脂 色：グレー）                      | 1 ※1 |
| 洗面器部      | 洗面器                  | 人工大理石製（不飽和ポリエステル系樹脂）                                        | 1 ※1 |
|           | 自動水栓                 | 「アクアオート」                                                    | 1 ※1 |
|           | 電気温水器 ※3             | 元止め式 容量：約1L<br>出湯温度約38℃ 温度範囲約27～42℃ RE01型                   | 1 ※1 |
|           | 水石けん入れ               | 立形水石けん入れ 容量：0.25L                                           | 1 ※1 |
| ライニ<br>ング | 前板                   | 塩ビ鋼板                                                        | 一式   |
|           | 甲板                   | 人工大理石（アクリル系樹脂）                                              | 一式   |
|           | 幅木                   | ステンレス（ヘアライン仕上げ）                                             | 一式   |
|           | 設置フレーム               | 溶融亜鉛めっき鋼板                                                   | 一式   |
|           | 側板                   | MDF製 取付金具同梱                                                 | 一式   |

※非常用呼び出しボタンのための開口があります。ふさぎプレート付。




※1 各器具は品番を選択した場合に該当します。

※2 出湯温度ダイヤルで出湯温度を調整できます。

※3 タンク内の水温が約28℃以下の場合に、自動的にヒーター電源が入る仕様です。給水温度やタンク内の水温が高い場合は電源が入りません。

■使用条件

| 器具                  | 使用水質       | 最低必要水圧（流動時） | 最高水圧（静止時） |
|---------------------|------------|-------------|-----------|
| 大便器部/汚物流し部<br>ロータンク | 再生水<br>水道水 | 0.05MPa     | 0.75MPa   |
| 汚物流し部電気温水器          | 水道水        | 0.05MPa     | 0.75MPa   |
| 洗面器部電気温水器           | 水道水        | 0.05MPa     | 0.75MPa   |
| 洗面器部/手洗器部水栓         | 水道水        | 0.05MPa     | 0.75MPa   |

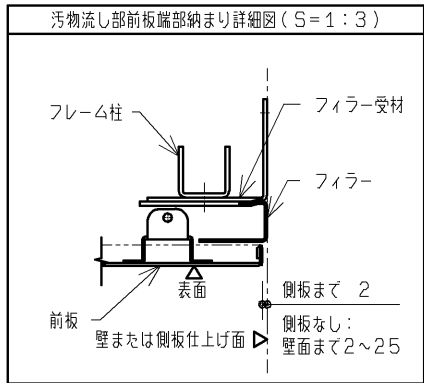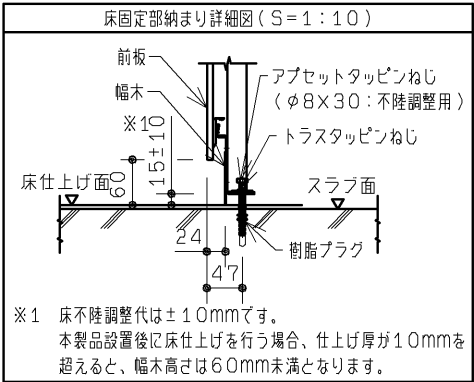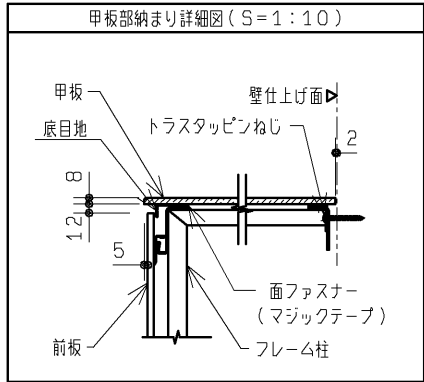

■現場手配部材

※下記部材は製品に含まれておりません。別途現場にてご用意ください。

- ・ウォシュレット
- ・洗面器用鏡
- ・配管部材
- ・コンセント部材
- ・非常用呼び出しボタン（2個）

■工期事前確認

- ・本商品は器具点数が多いため、施工にあたっては十分な工期を確保して頂き、施工説明書を確認し施工計画を立案してください。

■使用上のご注意

- ・ライニングに水がかからないようにしてください。  
（ライニング内には、電気部品が入っており、火災や感電・故障の原因になります。  
また、前板やフレームなどの腐食につながります。）
- ・ウォシュレット、ウォシュレットリモコン、洗浄ボタンには水をかけないでください。  
（火災や感電・故障の原因となります。）
- ・手すり、背もたれ、紙巻器には水をかけないでください。  
（可動手すりの場合は作動不良につながります。また、部材や下地が腐食することで商品が脱落し、けがや重大事故につながる恐れがあります。）

|          |            |                |          |    |                                   |
|----------|------------|----------------|----------|----|-----------------------------------|
| TOTO     |            | 第三角法           | 単位<br>mm | 名称 | コンパクト多機能トイレバック<br>車いす・オストメイト対応セット |
| 製図<br>高塩 | 検図<br>島野古荘 | 日付<br>18.10.25 | 尺度<br>－  | 品番 | UADA*****A                        |
| 備考       |            |                |          | 図番 | S-UADA-A                          |

2021/08

事前施工情報（壁・床固定）

※器具心の寸法は「外観図」を参照ください。

※壁固定位置には補強が必要となります。下記の注意をご参照ください。


ベビーチェア・ボード部

汚物流し部・幼児用小便器部

大便器部

操作系统

※洗面器なしの場合は、洗面器部補強は不要です

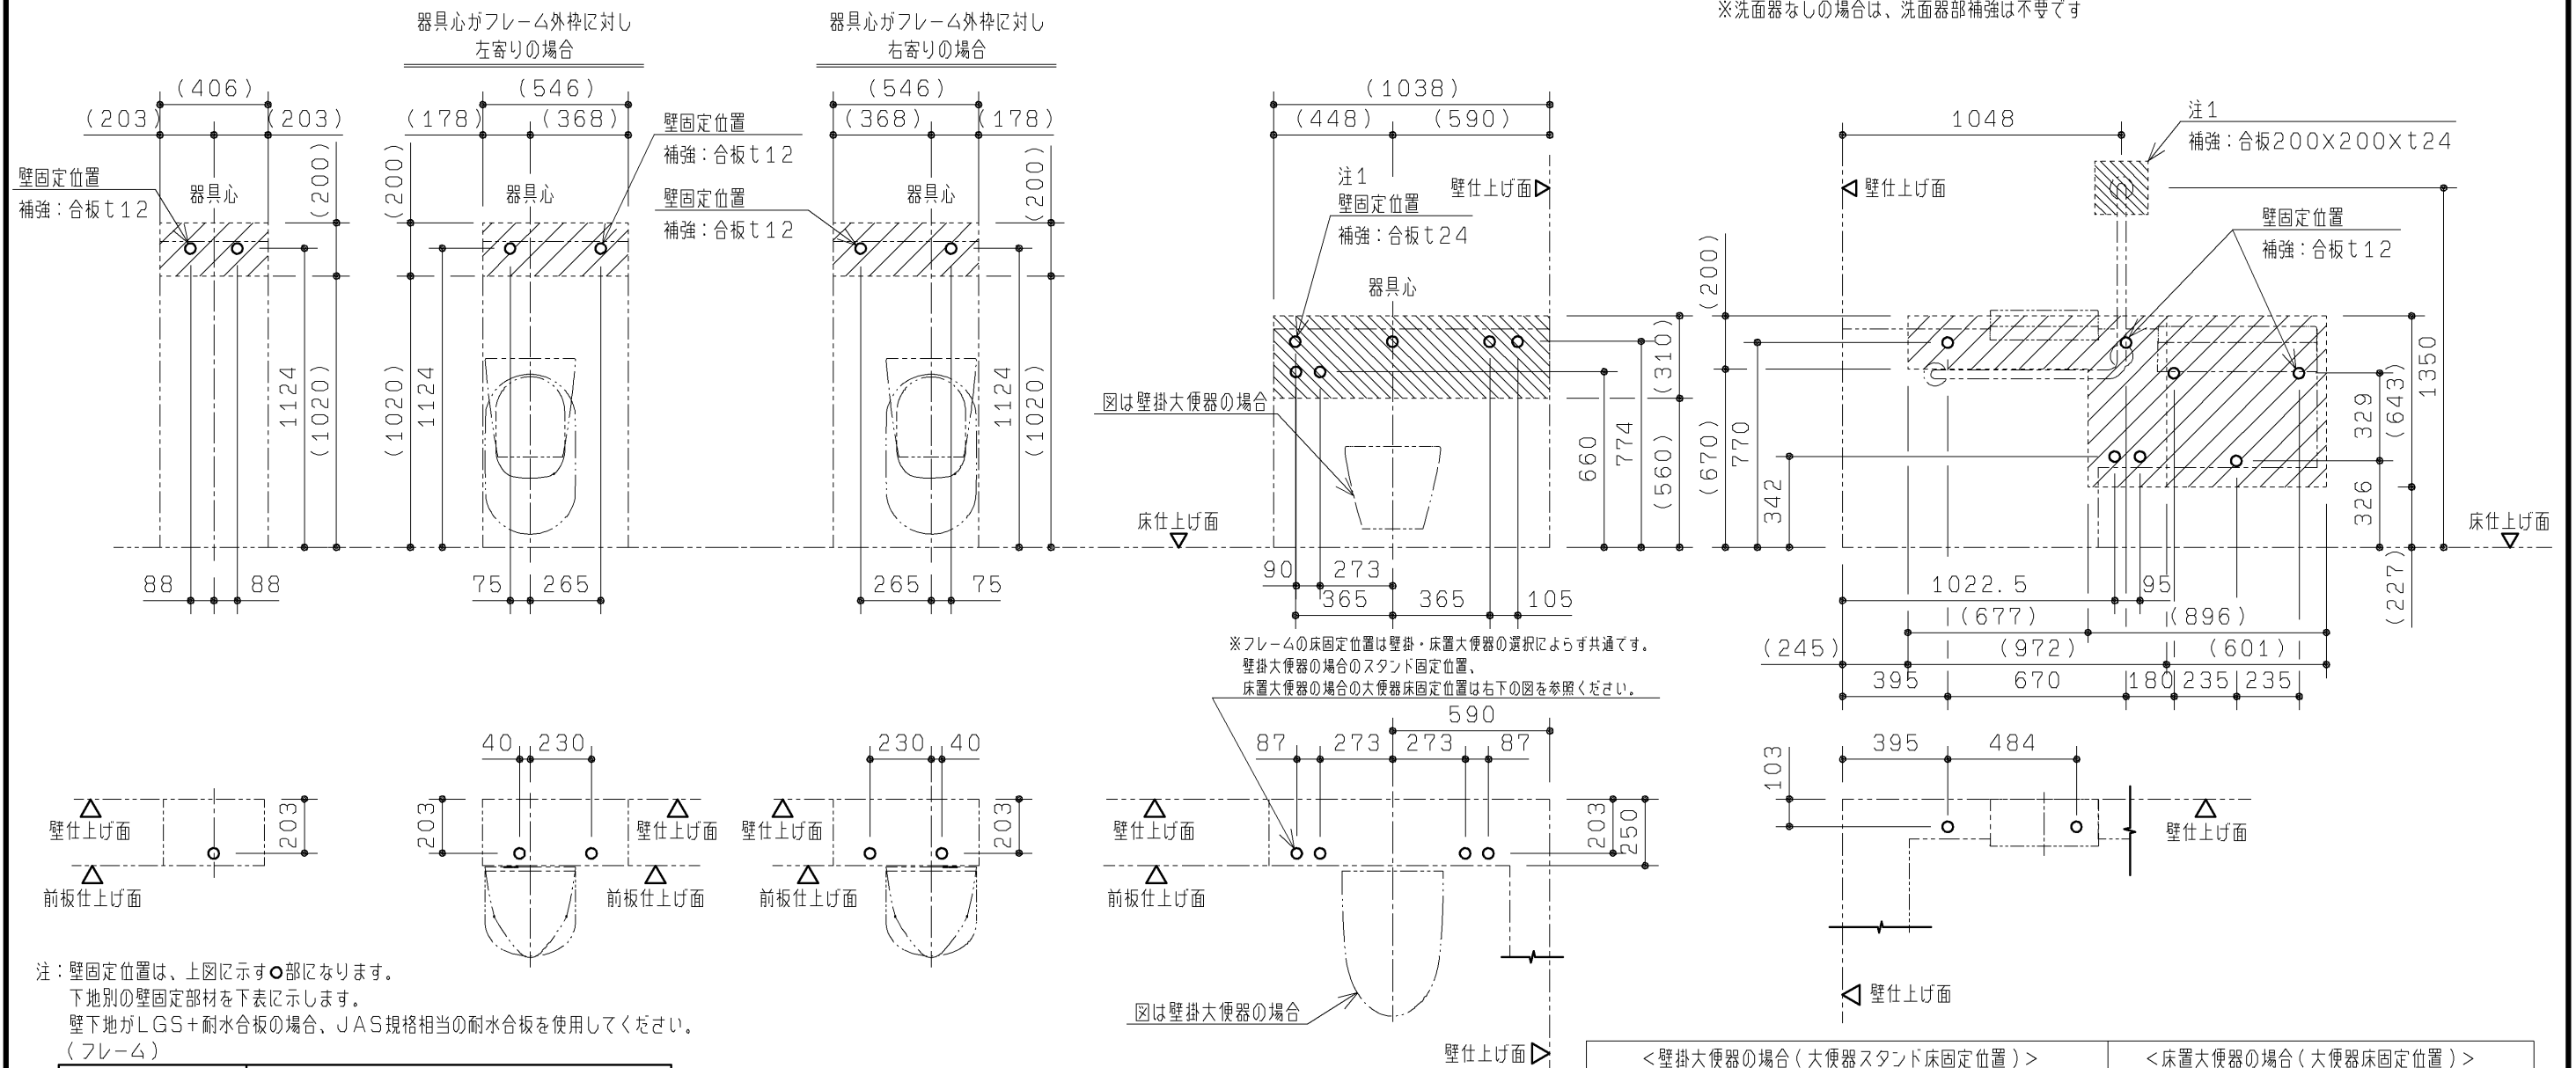

注：壁固定位置は、上図に示す○部になります。

下地別の壁固定部材を下表に示します。

壁下地はLGS+耐水合板の場合、JAS規格相当の耐水合板を使用してください。

(76-4)

| 壁下地      | 壁固定部材                                 |    |
|----------|---------------------------------------|----|
| コンクリート   | 樹脂プラグ(タッピンねじφ4.5〜φ6.2用)<br>下穴φ8、深さ:55 | 同梱 |
| LGS+耐水合板 | トラスタッピンねじ φ5×50                       | 同梱 |

〈L型手すり：上部固定4点〉

| 壁下地                   | 壁固定部材                      |    |
|-----------------------|----------------------------|----|
| コンクリート<br>(仕上厚10mm以内) | アンカーボルトM6×85<br>下穴φ6、深さ：85 | 同梱 |
| LGS+耐水合板              | コーチねじ φ6×70                | 同梱 |

注：大便器が壁掛けタイプの場合（◎：大便器スタンド床固定位置）

(大便器)

|                                                                                       |                                 |    |
|---------------------------------------------------------------------------------------|---------------------------------|----|
| 床下地                                                                                   | 床固定部材                           | 同梱 |
| ・ 床コンクリート仕様<br>圧縮強度20.6MPa以上<br>鉄筋のかり厚50mm以上<br>養生期間28日以上<br>(アンカー施工時)<br>・ 仕上厚60mm以内 | M12アンカーボルト<br>下穴φ12.5、深さ:50mm以上 |    |

注：大便器が床置きタイプの場合（●：大便器床固定位置）

(大便器)

|                       |                               |    |
|-----------------------|-------------------------------|----|
| 床下地                   | 床固定部材                         |    |
| コンクリート<br>(仕上厚10mm以内) | 樹脂プラグφ4.5〜φ6.2用<br>下穴φ8、深さ:55 | 同梱 |


注：壁下地がLGSの場合、フレームが強固に固定できるよう

あらかじめ壁に下記の補強をご用意ください。

▨部、及び ▨部を含めた十分に広い範囲を補強してください。

(斜線部は必要最小限の貼り付け目安を示しています。)


壁がLGS（H=4m以下）の場合の補強方法

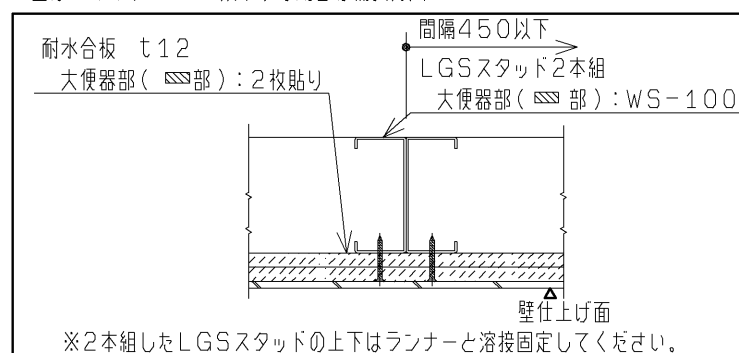

※2本組したLGSスタッドの上下はランナーと溶接固定してください。

注1：壁下地がLGSの場合、耐水合板も12を2枚


または24を1枚貼りしてください。

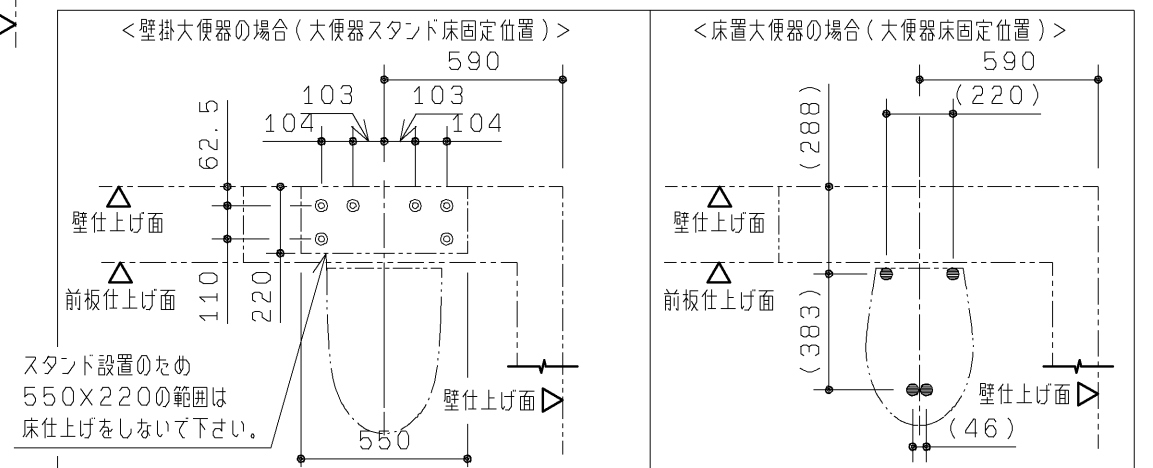


|             |                 |                  |              |                                      |
|-------------|-----------------|------------------|--------------|--------------------------------------|
| <b>TOTO</b> |                 | 第三角法             | 単位<br>mm     | 名称<br>コンパクト多機能トイレパック 事前施工情報<br>(右勝手) |
| 製図<br>高塩    | 検図<br>島古<br>野 荘 | 日付<br>18. 10. 25 | 尺度<br>1 : 25 | 品番<br>UAD*****R*****A                |
| 備考          |                 |                  |              | 図番<br>K-UAD=RA                       |

生産中止図面  
事前施工情報（電気工事）  
2021/08

大便器部、汚物流し部

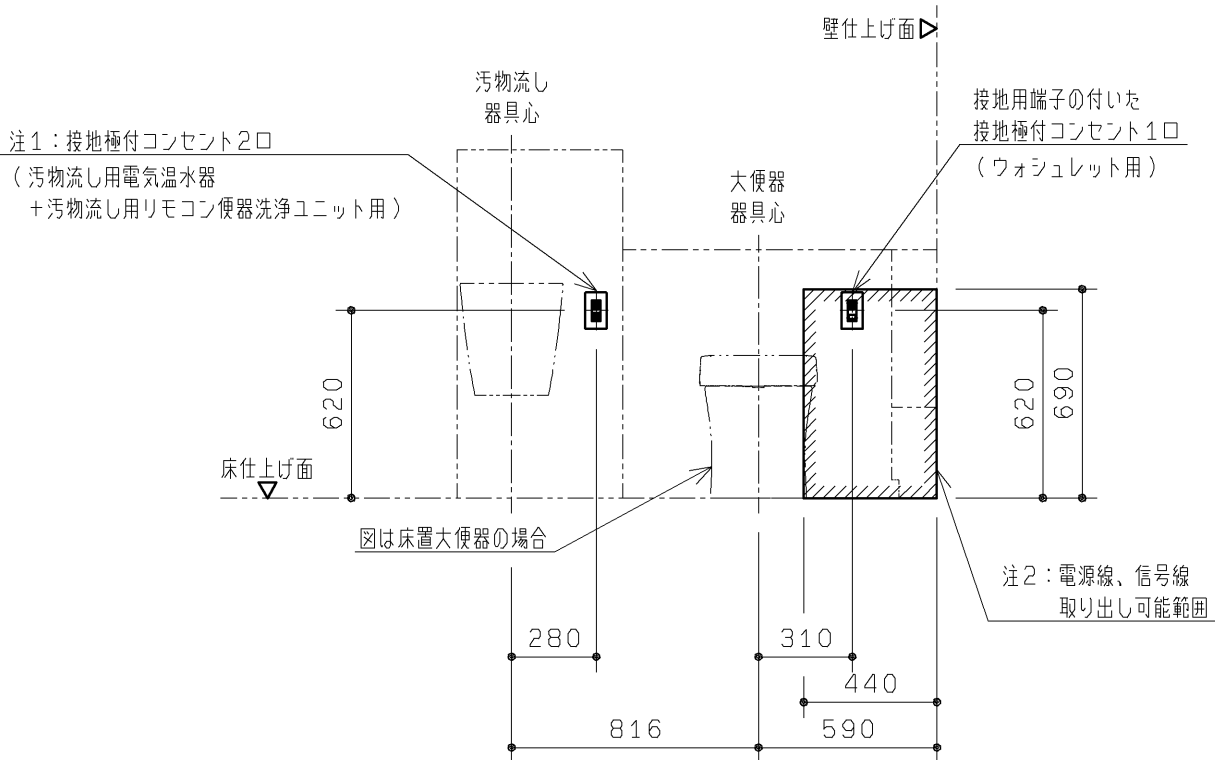

操作系部・洗面器部（注3）

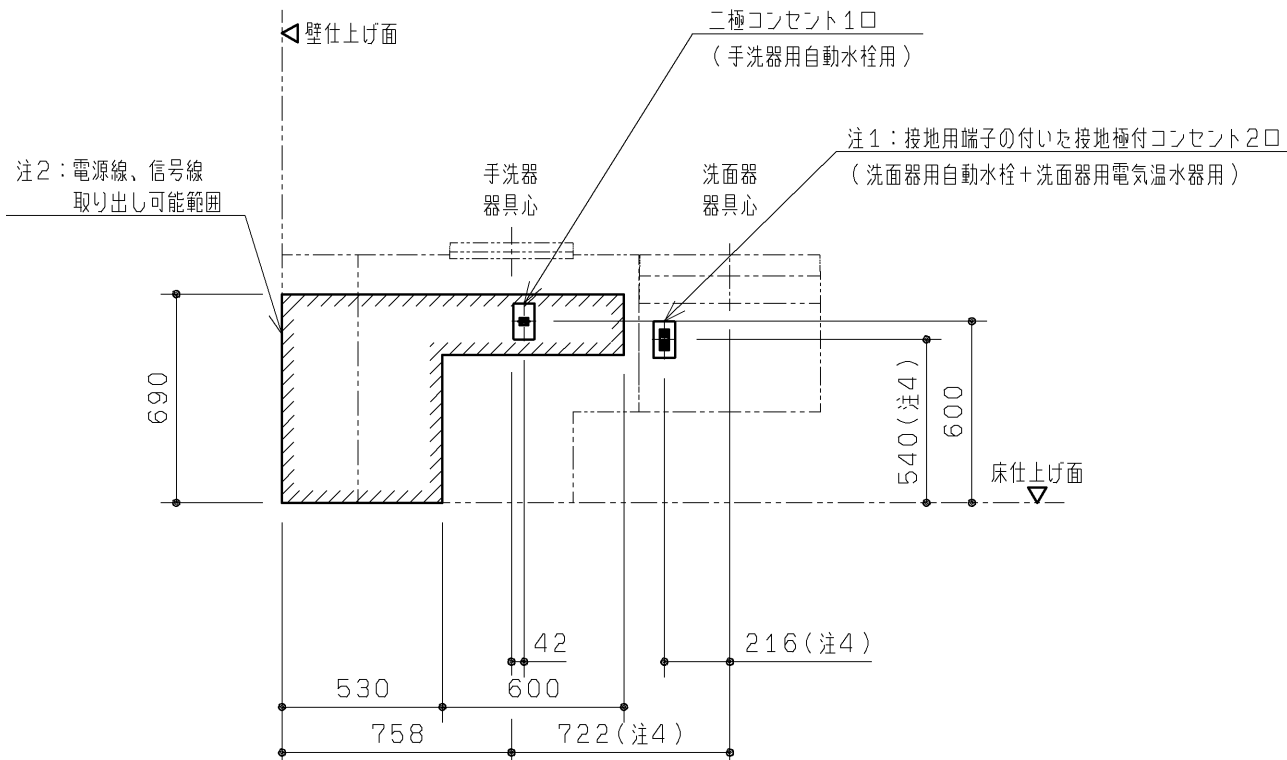



注：各製品の消費電力を確認の上、電気工事を行ってください。部材は現場手配となります。  
注：内蔵器具・フレームと干渉するため、必ず埋込コンセントを準備してください。（露出コンセントは設置不可）

注1：電気温水器なしの場合は、二極コンセント1口になります。  
注2：は呼び出しボタン用電源線の取り出し可能範囲を示します。  
注3：洗面器、手洗器ありの場合を図示しています。  
洗面器、手洗器なしを選択した場合はコンセントは不要です。  
注4：手洗器なしを選択した場合でも、洗面器部のコンセント位置は手洗器ありの場合と同じです。

| 器具種類                  | 電源             | 定格消費電力            | 備考                         |
|-----------------------|----------------|-------------------|----------------------------|
| 汚物流し用<br>リモコン便器洗浄ユニット | AC100V 50/60Hz | 常時1W<br>駆動時30W    | ACアダプター電源コードの長さ：1.9m       |
| ウォシュレット（アプリコット）       | AC100V 50/60Hz | 1260W             | 電源コードの長さ：1.0m              |
| ウォシュレット（PS）           |                | 410W              |                            |
| 汚物流し用電気温水器            | AC100V 50/60Hz | 600W              | 電源コードの長さ：0.7m              |
| 洗面器用電気温水器             | AC100V 50/60Hz | 505W              | 電源コードの長さ：1.0m、アース線の長さ：1.0m |
| 手洗器用自動水栓              | AC100V 50/60Hz | 常時0.4W<br>作動時0.6W | 電源コードの長さ：0.75m             |
| 洗面器用自動水栓              | AC100V 50/60Hz | 常時0.4W<br>作動時0.6W | 電源コードの長さ：0.75m             |

|          |            |                |            |    |                                       |  |
|----------|------------|----------------|------------|----|---------------------------------------|--|
| TOTO     |            | 第三角法           | 単位<br>mm   | 名称 | コンパクト多機能トイレパック 事前施工情報<br>（右勝手／汚物流しあり） |  |
| 製図<br>高塩 | 検図<br>島野古荘 | 日付<br>18.10.25 | 尺度<br>1：25 | 品番 | UADA*2*R*****A                        |  |
| 備考       |            |                |            | 図番 | E-UADA=2=R==A                         |  |

事前施工情報（配管立ち上げ位置）

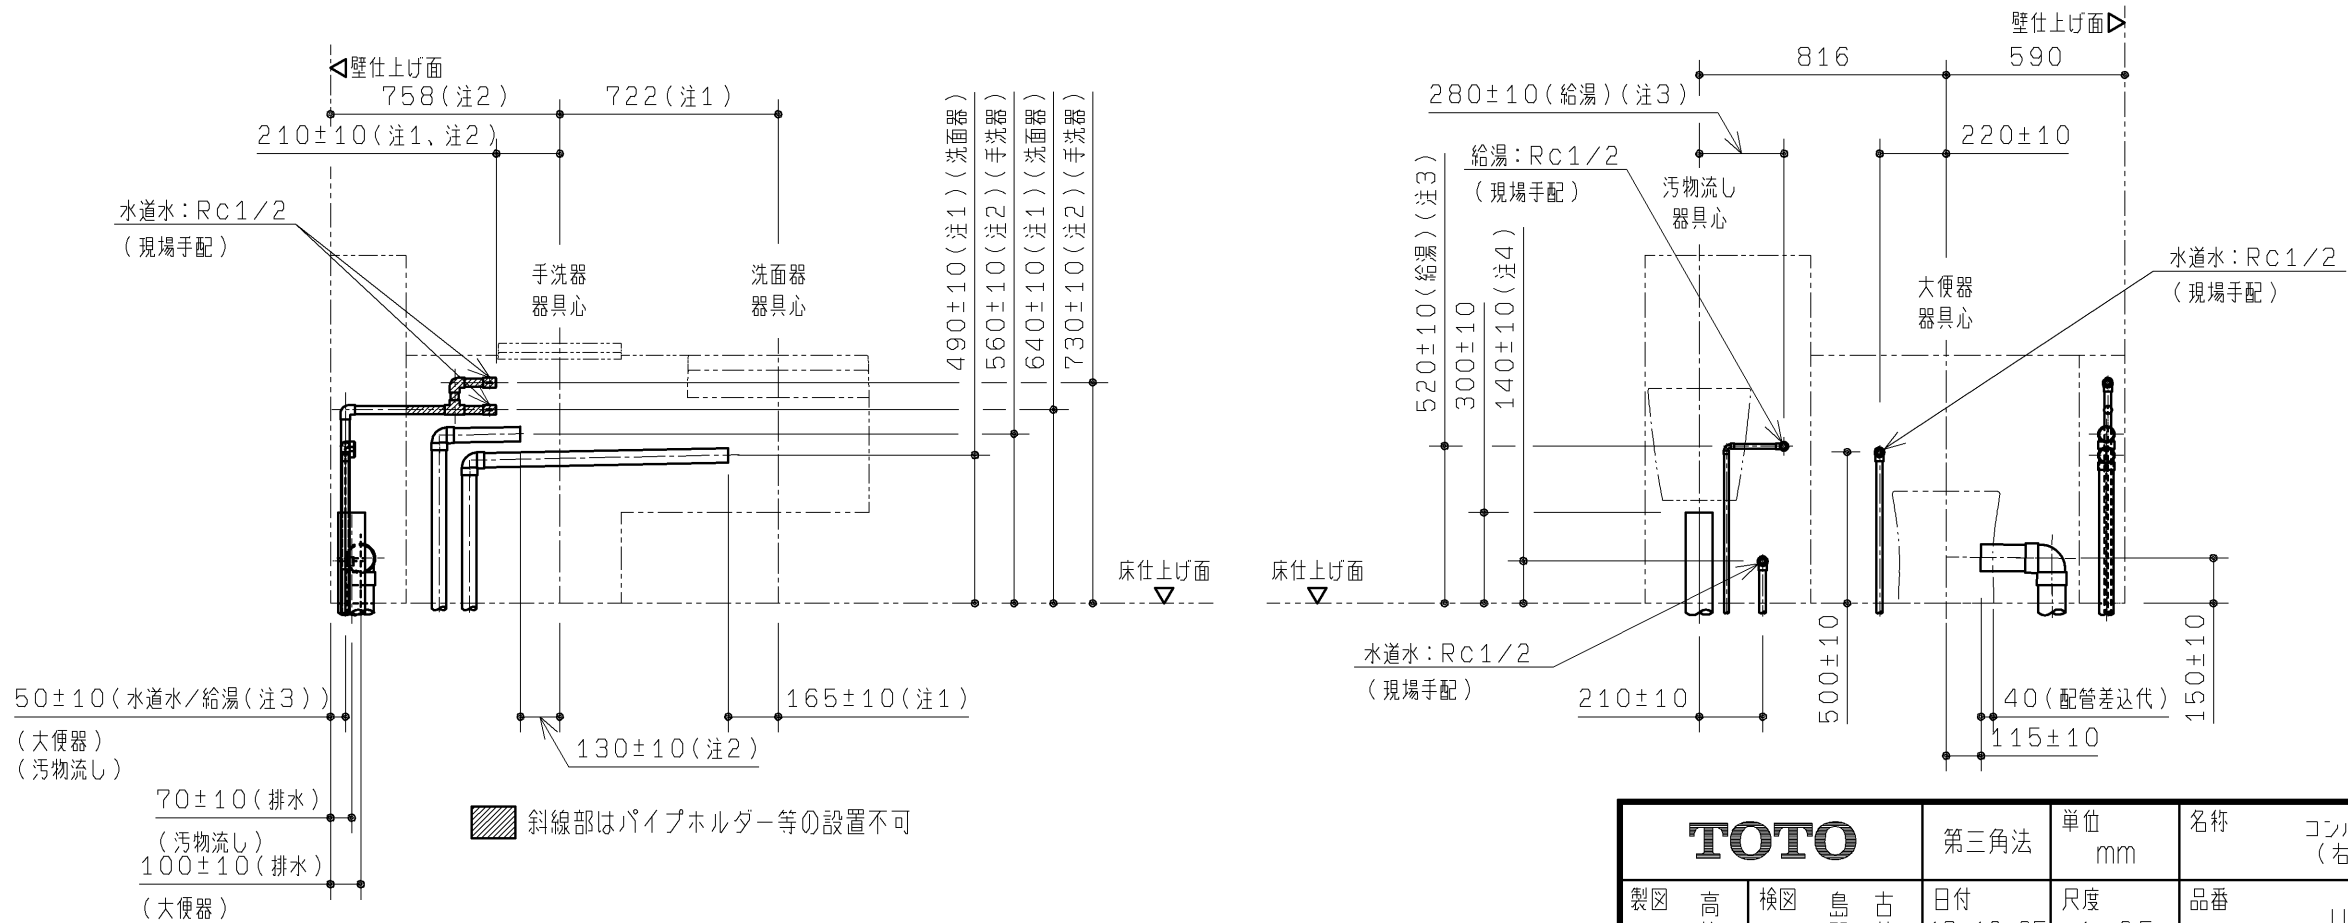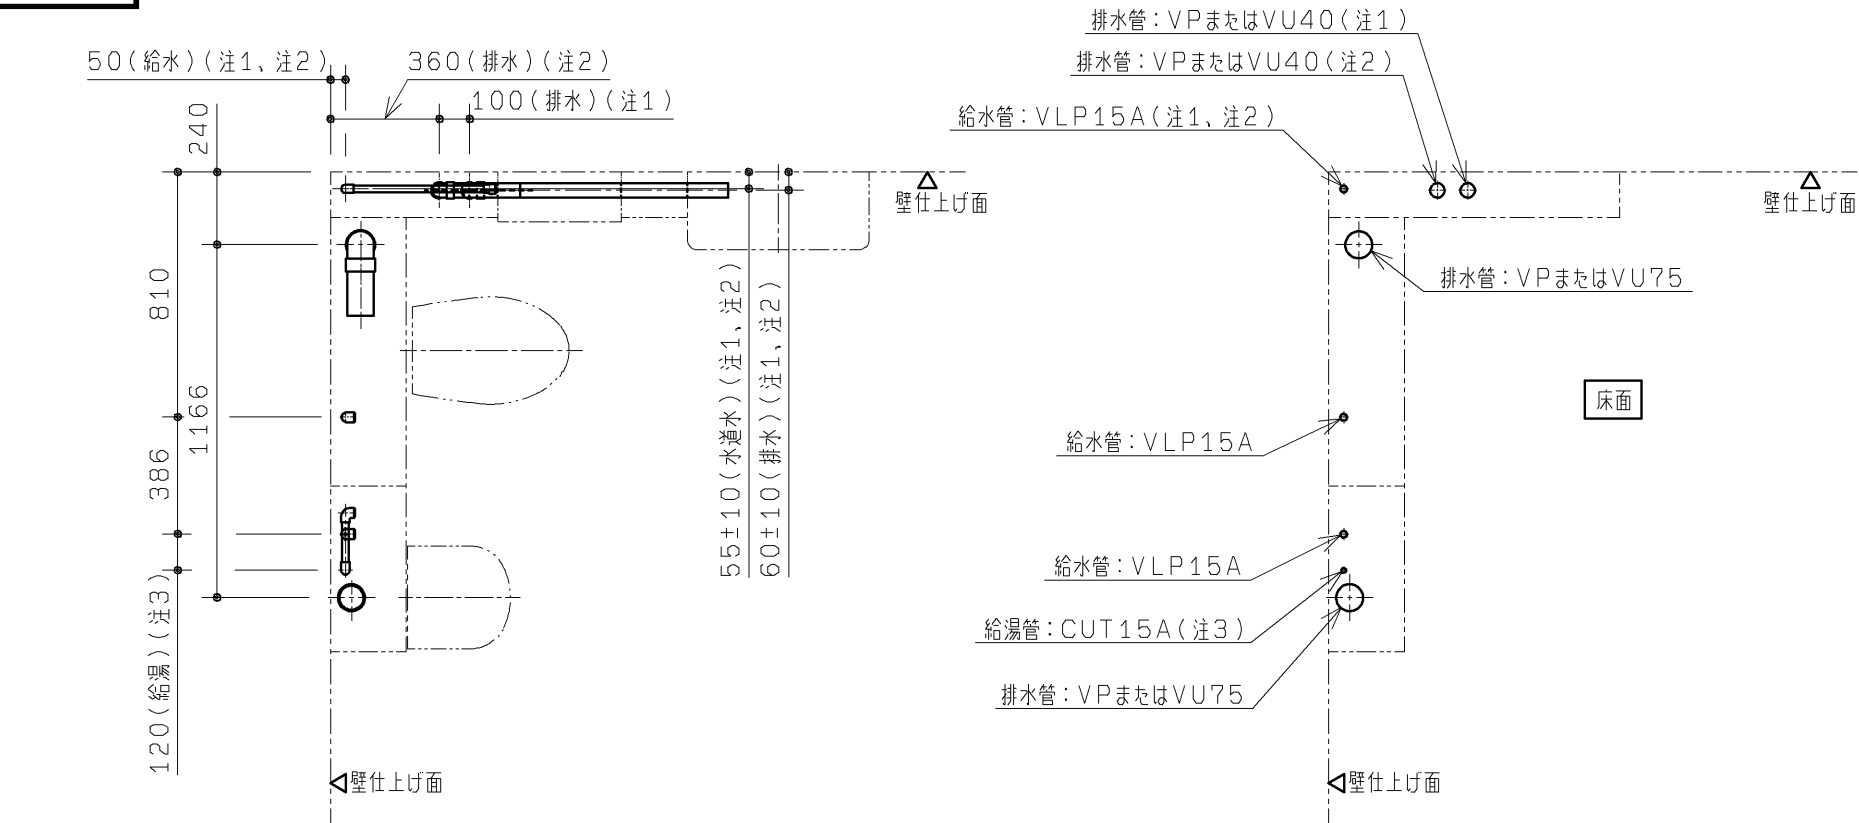

注：給水は図に示す位置に末端RC1/2で準備してください

| 洗面器 | 手洗器 | 汚物流し用電気温水器 | RC1/2 |
|-----|-----|------------|-------|
| あり  | あり  | あり         | 4ヶ所   |
| あり  | あり  | －          | 5ヶ所   |
| あり  | －   | あり         | 3ヶ所   |
| あり  | －   | －          | 4ヶ所   |
| －   | あり  | あり         | 3ヶ所   |
| －   | あり  | －          | 4ヶ所   |
| －   | －   | あり         | 2ヶ所   |
| －   | －   | －          | 3ヶ所   |

注：VP75またはVU75排水管は順勾配1/100を、VP40またはVU40排水管は順勾配1/50を確実に確保してください。  
ライニング内に通気管を通すことができませんので、排水はそれぞれ各個抜きにて準備してください。

注：末端は必ず異種金属接続用継手を使用してください。

注：配管は躯体壁などに確実に固定してください。

注：給水最低必要水圧0.05MPa（流動時）、最高水圧0.75MPa（静止時）

注：左図と異なる位置から配管を立ち上げる場合は、「配管取り出し可能範囲」を参考にしてください。




また、寸法詳細及び配管の取り回しに関しては、「フレーム詳細図」を参照の上、内蔵器具、フレームと干渉しないよう注意してください。

<必ずご確認ください>

注1：洗面器ありを選択した場合のみ。  
手洗器の有無によらず、洗面器の設置位置、給排水立ち上げ位置は同じです。  
注2：手洗器ありを選択した場合のみ。  
注3：電気温水器なしの場合のみ。  
注4：電気温水器なしの場合は200±10です。

|          |                |                  |            |    |                                               |  |
|----------|----------------|------------------|------------|----|-----------------------------------------------|--|
| TOTO     |                | 第三角法             | 単位<br>mm   | 名称 | コンパクト多機能トイレパック 事前施工情報<br>(右勝手/床置き/汚物流しあり/水道水) |  |
| 製図<br>高塩 | 検図<br>島野<br>古荘 | 日付<br>18. 10. 25 | 尺度<br>1:25 | 品番 | UADAY2*R1*****A                               |  |
| 備考       |                |                  |            | 図番 | H-UADAY2=R1==A                                |  |

生産中止図面  
事前施工情報（配管取り出し可能範囲）  
2021/08

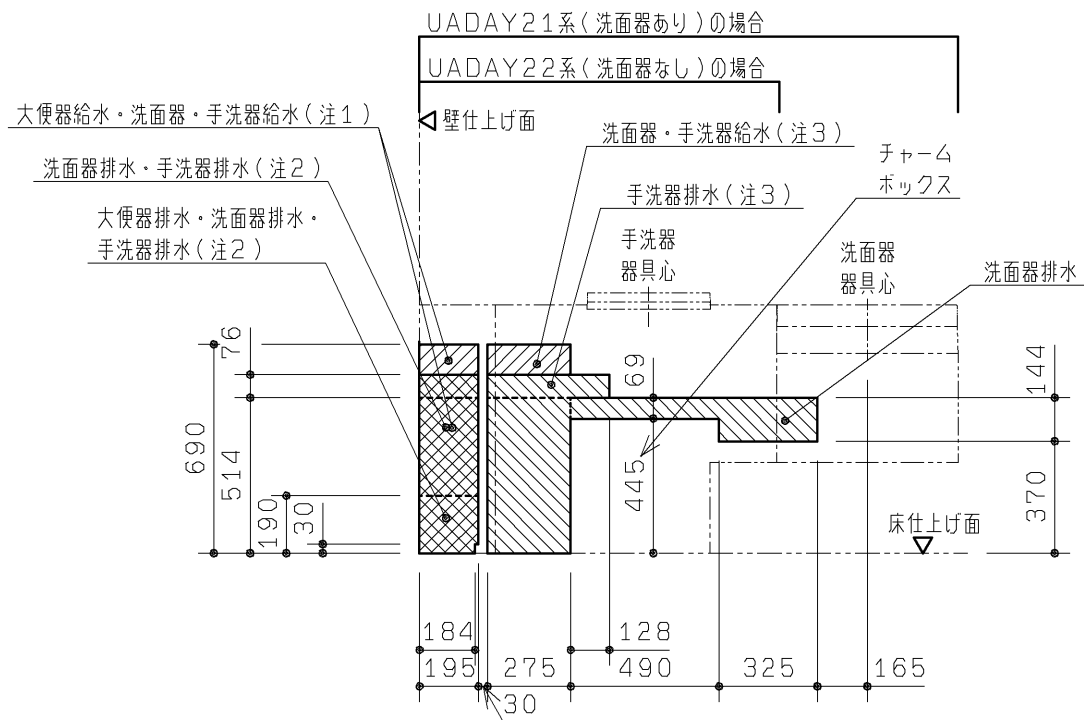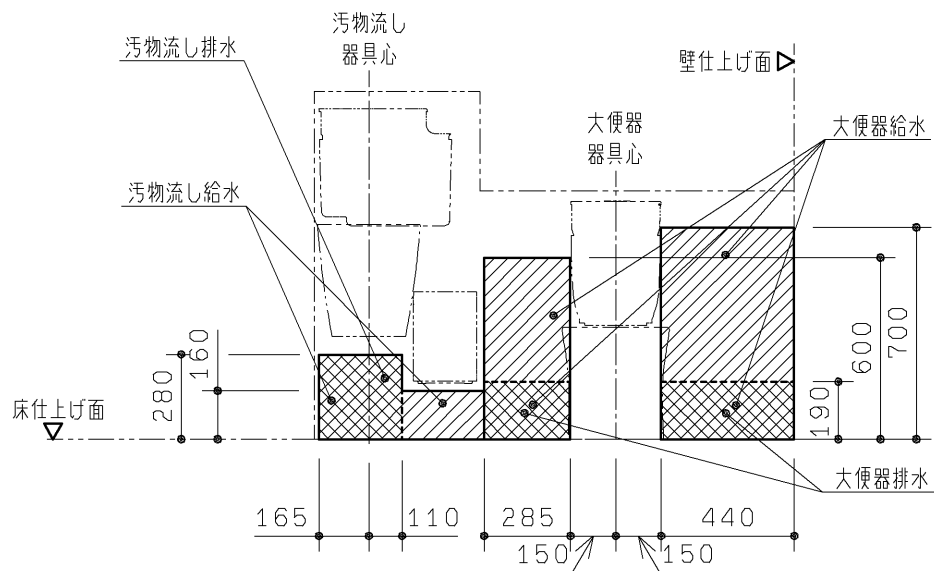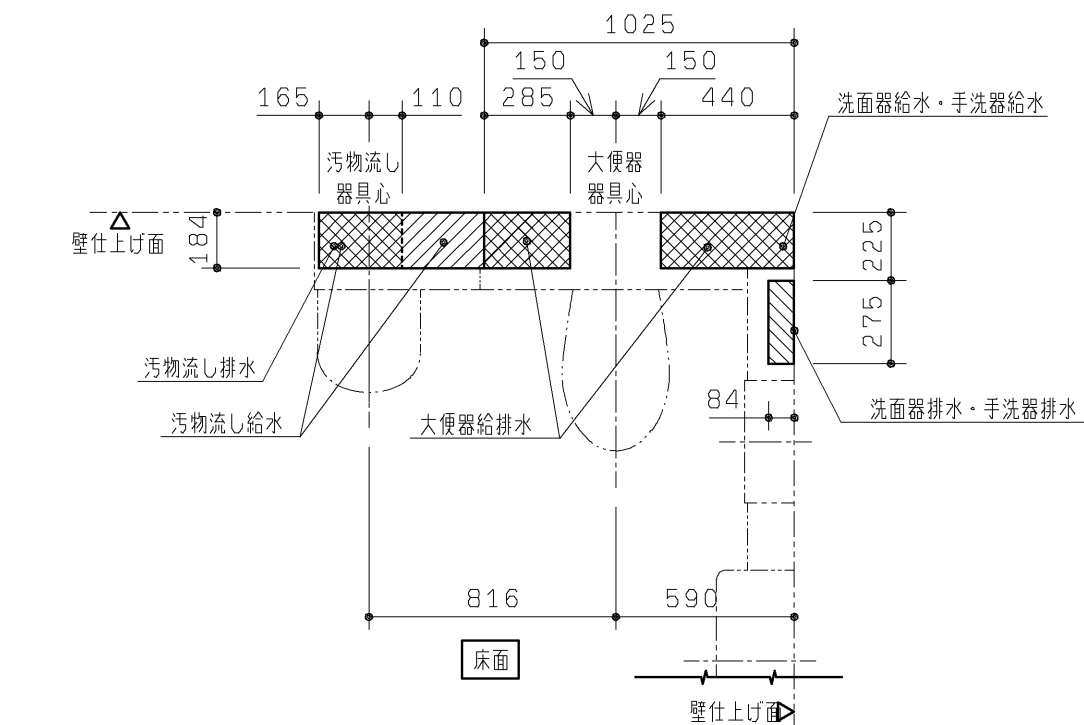

◆本図はフレームや内蔵物に配管外形が干渉せずに取り出せる、床面・壁面の範囲を示します。  
図に示す範囲以外は配管が取り出せませんので、注意してください。

【給水管】：給水管の外形寸法（保温含む）が納まる範囲を示します。





【排水管】：排水管の外形寸法が納まる範囲を示します。

※排水管は順勾配を確実に確保してください。  
大便器・污物流し：1/100  
洗面器・手洗器：1/50

注1：手洗器なしの場合は、大便器給水範囲になります。  
注2：手洗器なしの場合は、大便器排水範囲になります。  
注3：手洗器なしの場合は、洗面器給水範囲になります。


※大便器排水を真後ろに抜く場合は、HP82S（別途手配）を使用してください。

|          |            |                  |            |    |                                           |  |
|----------|------------|------------------|------------|----|-------------------------------------------|--|
| TOTO     |            | 第三角法             | 単位<br>mm   | 名称 | コンパクト多機能トイレバック 事前施工情報<br>（右勝手／床置き／污物流しあり） |  |
| 製図<br>高塩 | 検図<br>島野古荘 | 日付<br>18. 10. 25 | 尺度<br>1：25 | 品番 | UADAY2*R*****A                            |  |
| 備考       |            |                  |            | 図番 | H-UADAY2=R===A                            |  |

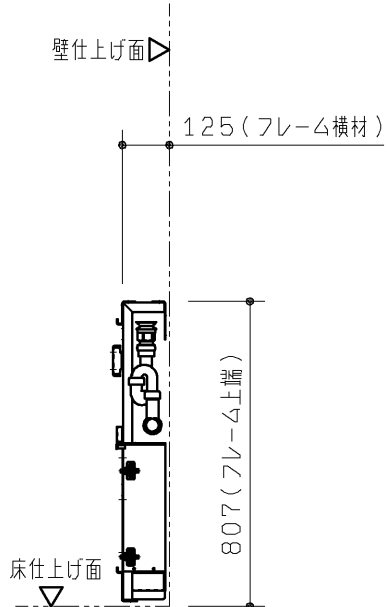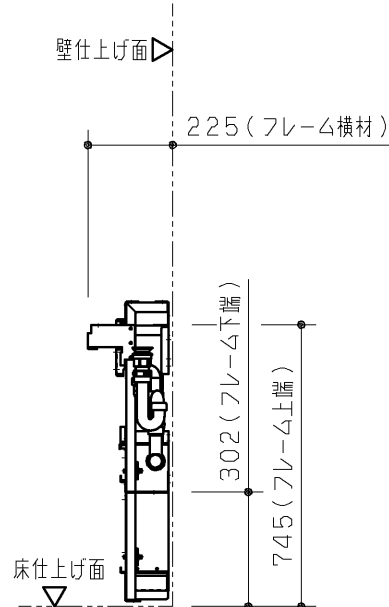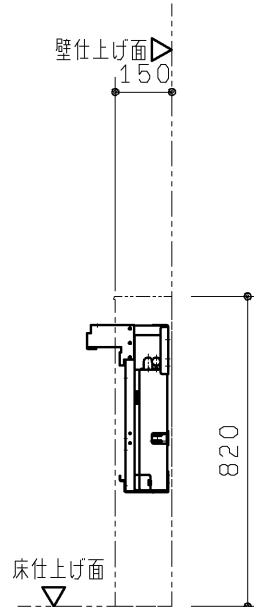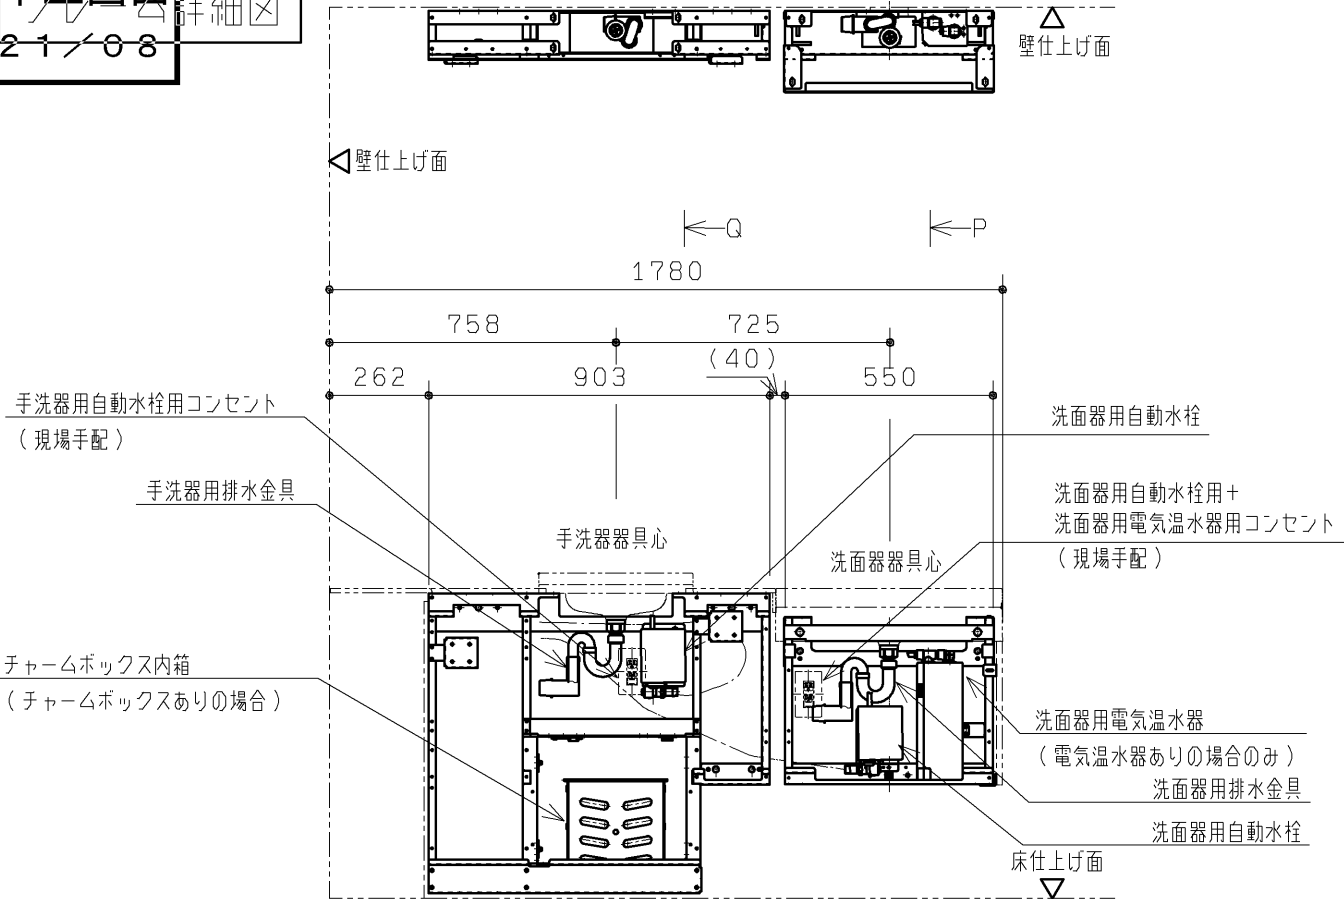

P 視図

Q 視図

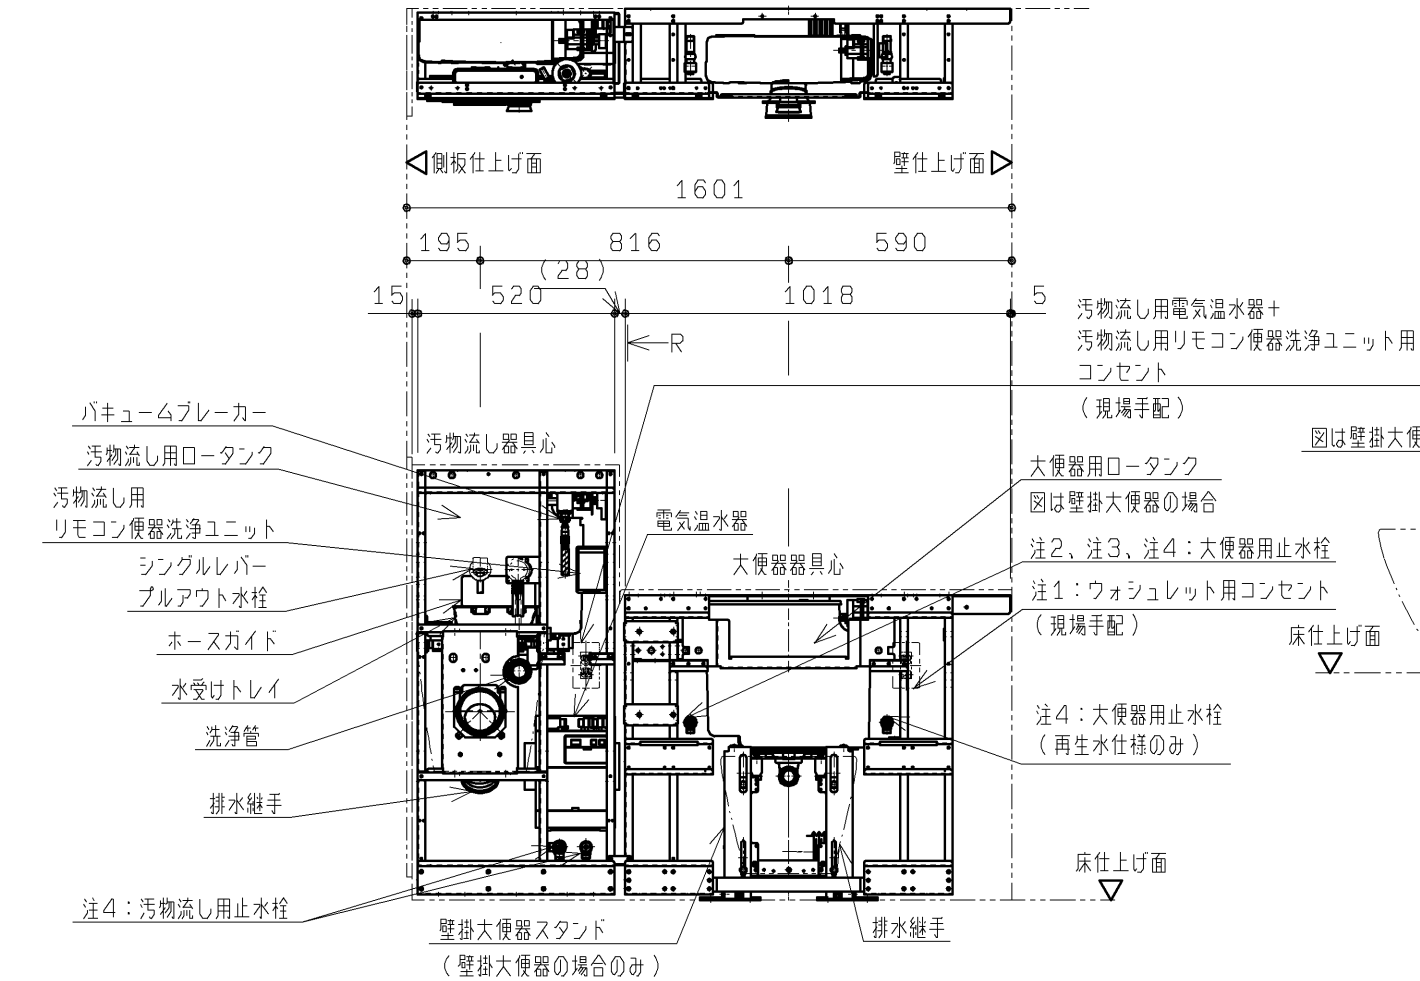



図は壁掛大便器の場合

図は壁掛大便器の場合

注2、注3、注4: 大便器用止水栓

注1: ウォシュレット用コンセント (現場手配)

注4: 大便器用止水栓 (再生水仕様のみ)

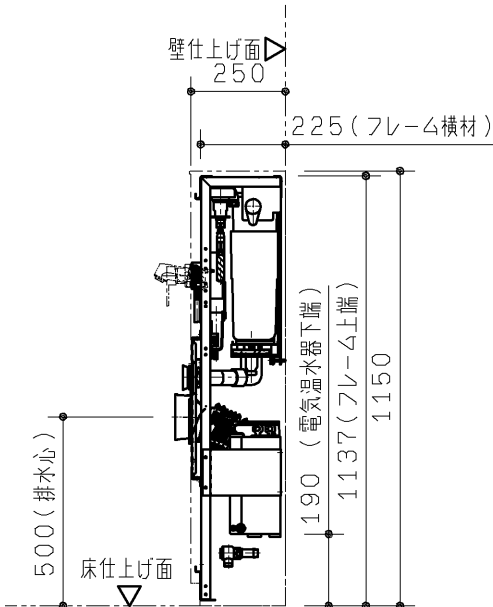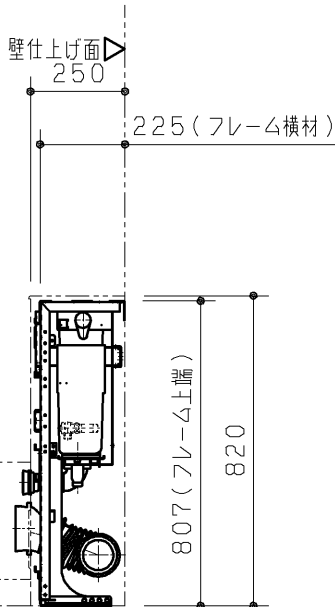

R 視図

|          |             |                  |              |    |                                               |  |
|----------|-------------|------------------|--------------|----|-----------------------------------------------|--|
| TOTO     |             | 第三角法             | 単位<br>mm     | 名称 | コンパクト多機能トイレバック フレーム詳細図<br>(汚物流し/右勝手/汚物流し電温あり) |  |
| 製図<br>高橋 | 検図<br>島野 古荘 | 日付<br>18. 10. 25 | 尺度<br>1 : 20 | 品番 | UADA*2*R***D/S***A                            |  |
| 備考       |             |                  |              | 図番 | T-UADA=2=R===DA                               |  |