

生産中止図面

2006/12


＜特殊内容＞

1. 給水金具(止水栓)を削除し陶器部をAHS専用陶器としたもの
※給水接続部のAHS継手・クイックファスナーは別途手配が必要です。
手配の際は、配管王カタログNo.146を参照ください。

*定格：AC100V-302W 50/60Hz

注1：75，100塩ビ管(VU，VP75・100)共用

塩ビ管の排水ソケットとの接合：床±60mm

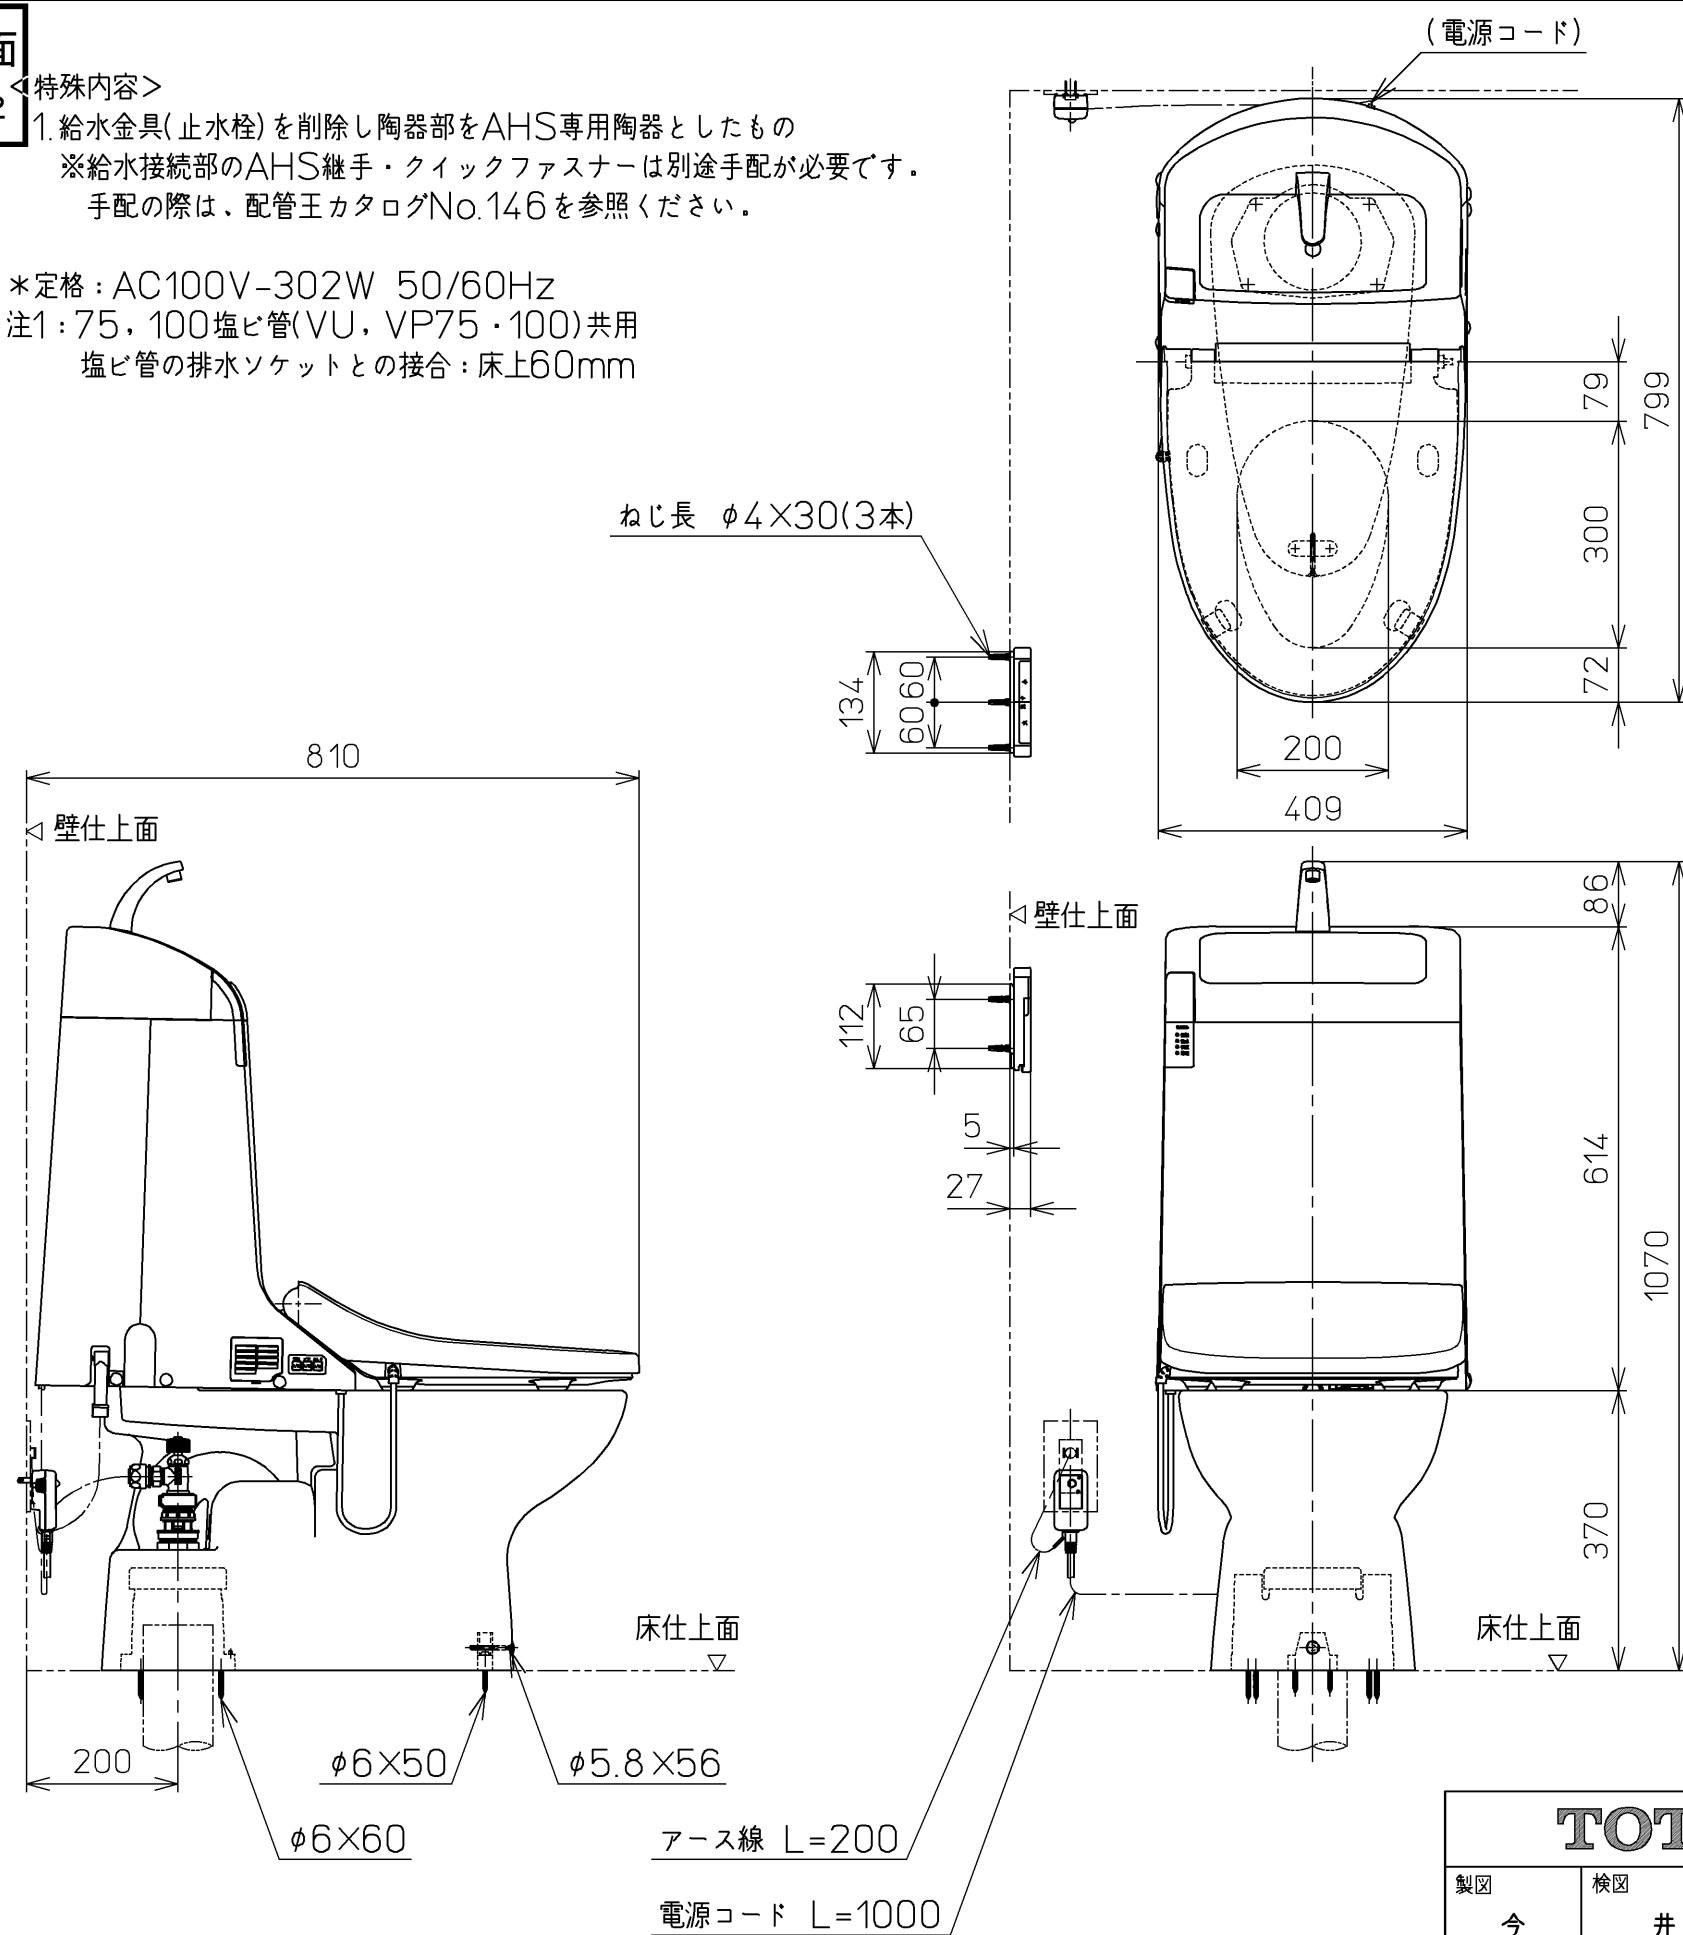

TOTO			単位 mm	名称 ウォシュレット一体形 便器
製図 今川	検図 井手 中山	日付 05-10-26	尺度 1 : 10	品番 CES943LET37
備考 サイホン式便器 壁・床共通給水仕様		機能部：TCF943LEV27		図番 CES943LET37_A1010
		陶器部：CS88 TH		ページNo. 1-1 (改)