

生産中止図面
2007/11

<特殊内容>


1.AHS対応品

※給水金具(止水栓)を削除したもの。

*定格: AC100V-340W 50/60Hz

注1: 75, 100塩ビ管(VU, VP75・100)共用

塩ビ管の排水ソケットとの接合: 床仕上げ面同一

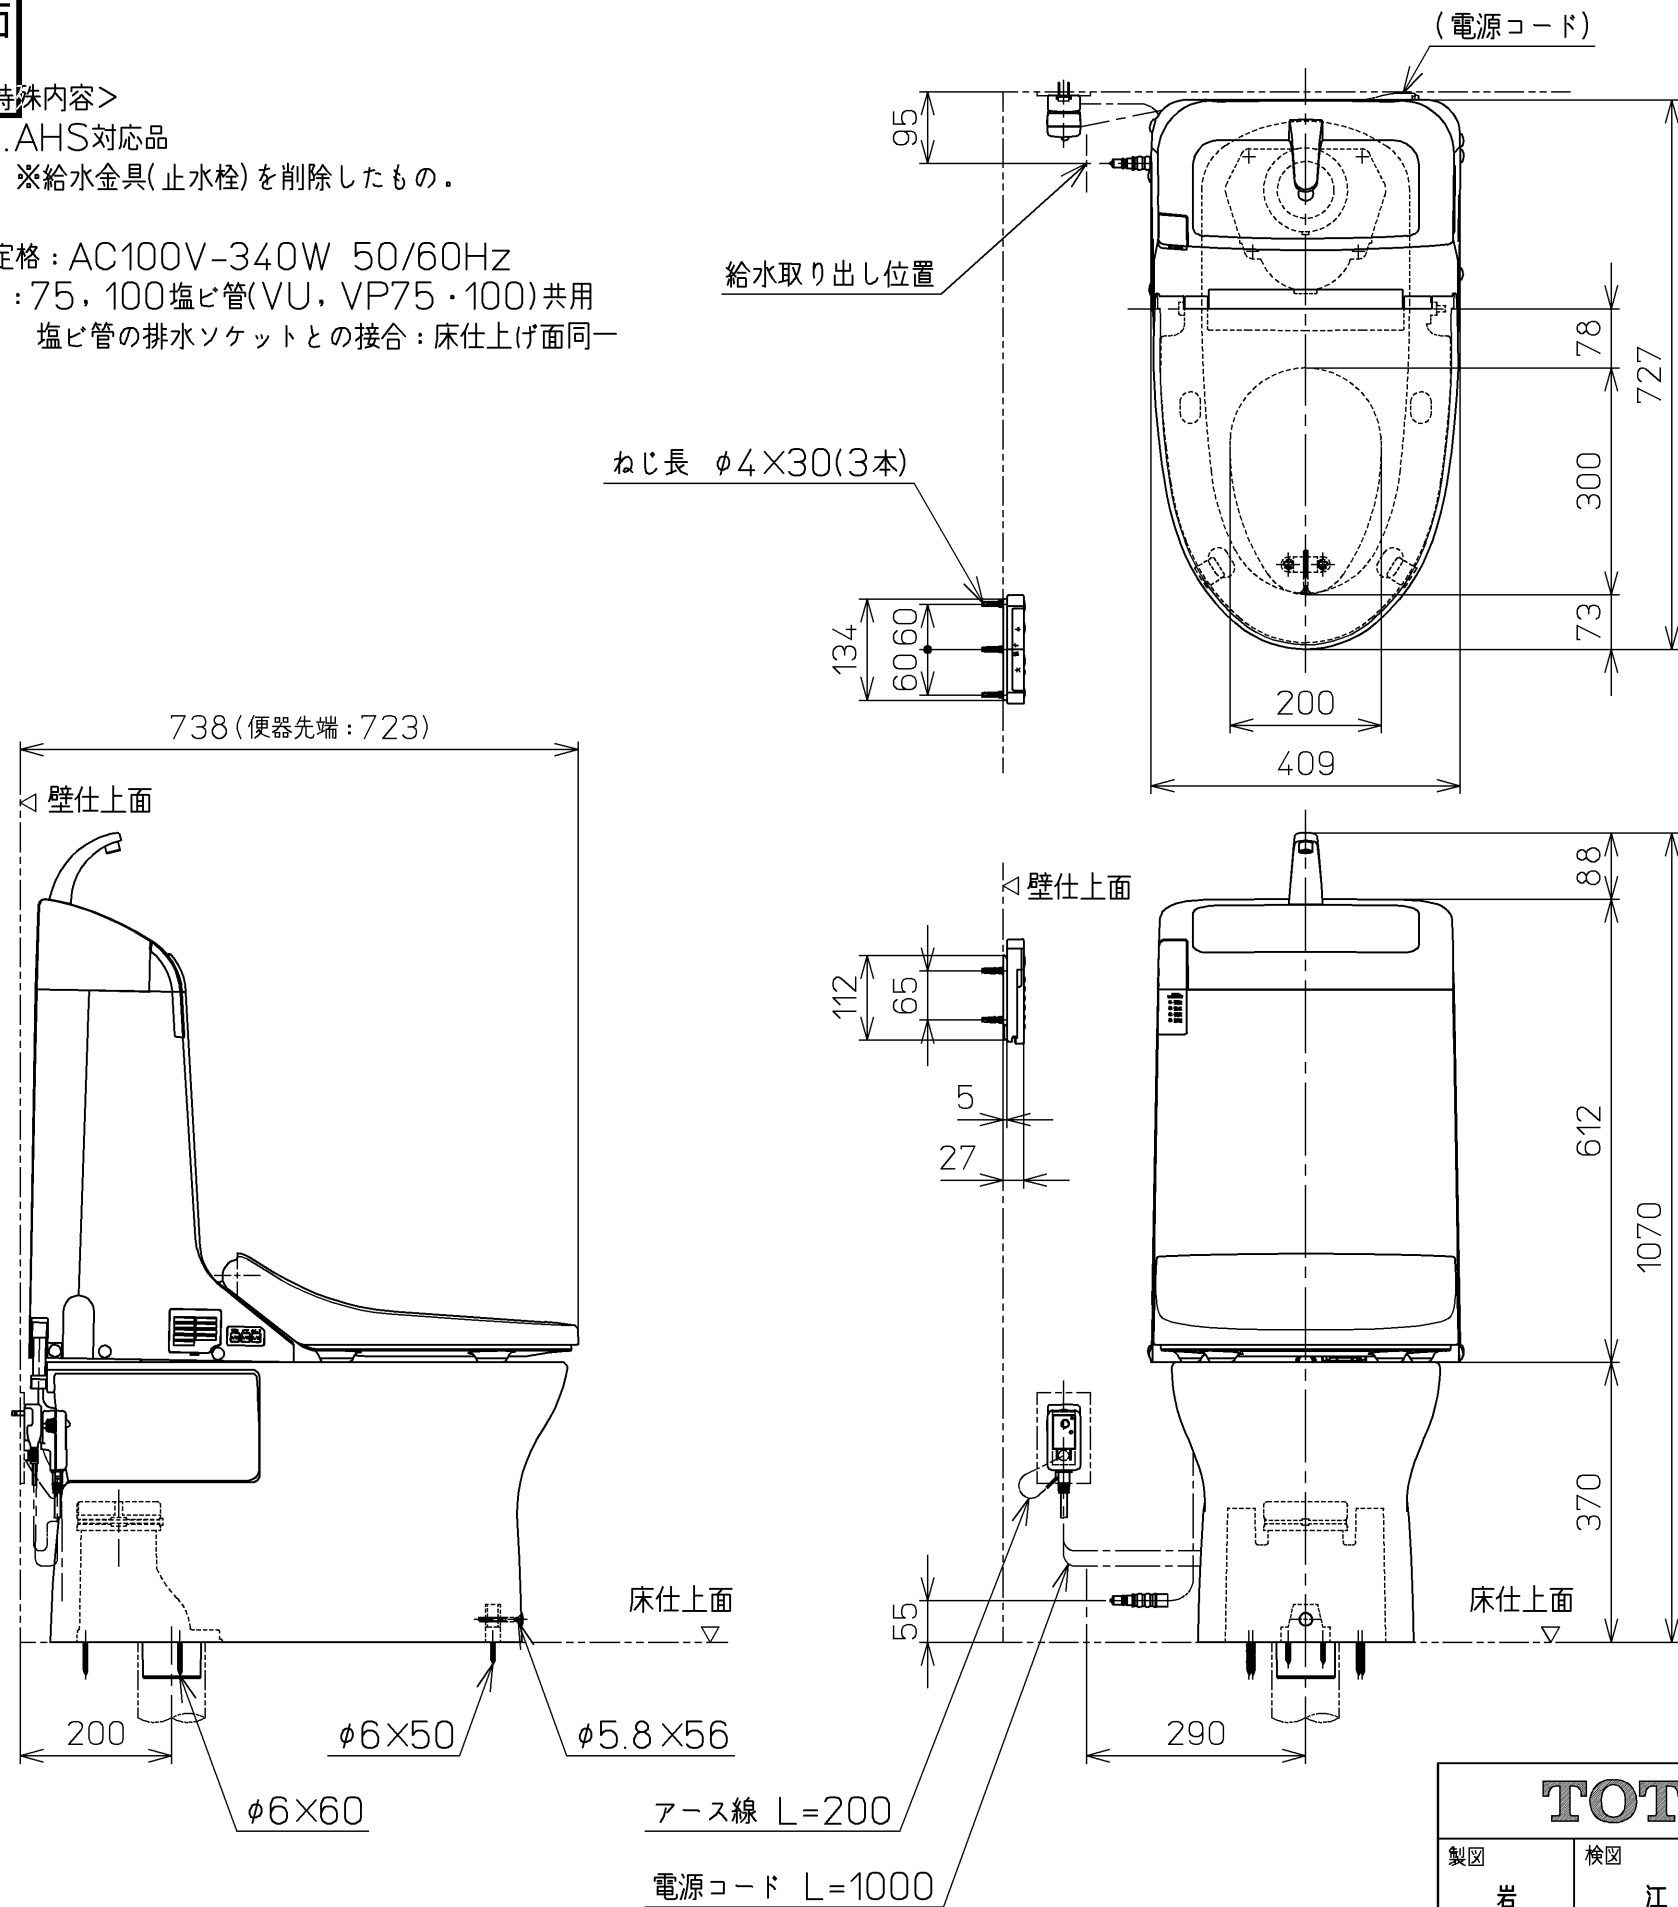

TOTO			単位 mm	名称 ウォシュレット一体形 便器
製図 岩田	検図 江上 松崎	日付 06-11-14	尺度 1 : 10	品番 CES9053HLT27
備考 サイホンセット式 ヒーター付防露便器 水抜方式		機能部: TCF9053HLV27 陶器部: CS983BH		図番 CES9053HLT27_A1010
A3		ページNo.	1-1	(改)