


- <付属品>
 便器接続部 x1
 Pシール x1
 固定具類 x1
 TホルトW5/16 \times 18 \times 37 x2
 Tホルト用ナットW5/16 \times 18 \times 5.5 x2
 Tホルト用ワッシャー ϕ 8.5 \times ϕ 22 \times 1.2 x2
 化粧キャップ x1
 フランジ接続部 x1
 施工説明書 x1
 位置決めシート x1

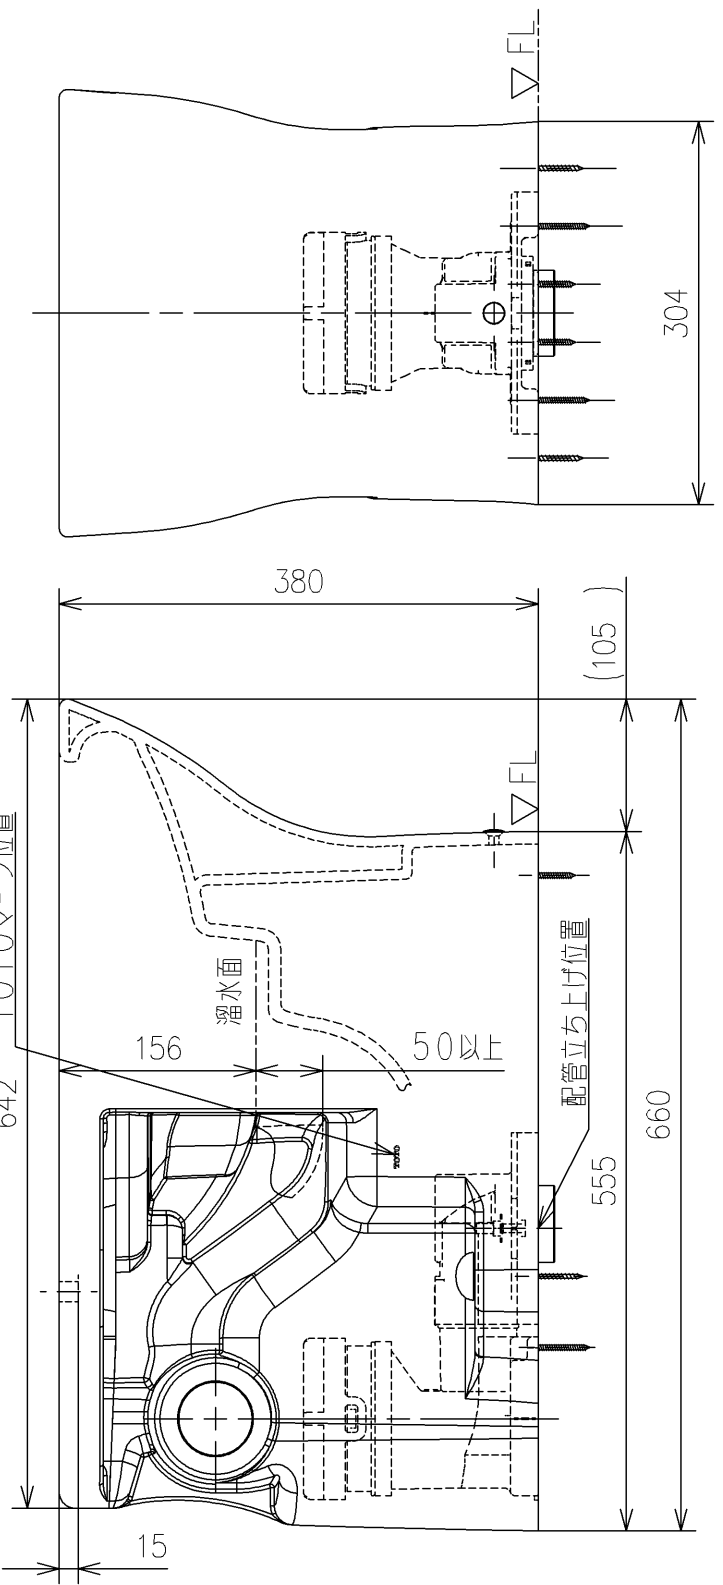

TOTO				単位 mm	名称 床置床排水大便器
製図 米	検図 稻垣 新川	日付 18/09/28	尺度 1:6		品番 CS494
備考 エロンゲートタイプ					図番 CS494=D2