

生産中設置図

前板色	側板色	側板色
プレーンホワイト	カラベージュ	カラベージュ
プレーンホワイト	カラベージュ	カラベージュ
プレーンホワイト	カラベージュ	カラベージュ


壁下地	壁固定部材	
コンクリート （仕上厚35mm以内）	アンカーM8 下穴φ12×深さ仕上厚+40mm	同梱
鋼製下地+耐水合板t12以上	コーチねじ φ6×50	同梱
ALC（仕上厚35mm以内）	ALCアンカーM8、下穴φ14、5×深さ：仕上厚+65	UTR805（オプション）
コンクリートブロック	接着系アンカー	現場手配

床下地	床固定部材	
コンクリート （仕上厚35mm以内）	アンカーM8 下穴φ12×深さ仕上厚+40mm	同梱


品名	品番	タッチスイッチ色	数
オストメイト対応トイレパック	UAS64LDWB	ディープブルー	1
	UAS64LDWG	ライトグレー	1

内訳	仕様	数
汚物流し	壁掛洗落し式	1
フラッシュバルブ	自動フラッシュバルブ タッチスイッチ洗浄 洗浄水量16L AC100V 50/60Hz 常時2W以下、バルブ作動時4W以下	1式
排水フランジ	壁フランジ（VP、VU用）	1
洗浄管、取付ボルト スパッド	専用タイプ同梱	1式
シャワー金具	シングルレバーシャワー金具	1
電気温水器	湯ばっど REWシリーズ 3L 単相100V 50/60Hz 消費電力0.6kW	1
紙巻器	ワンハンドカット・ワンタッチ紙巻器	1
甲板	アクリル系人工大理石「アクレーゼ」	1
前板	ポリオレフィン系樹脂積層鋼板	1式
幅木	ステンレス ヘアライン仕上げ	1式
設置フレーム	溶融亜鉛めっき鋼板	1式
水石けん入れ	立形水石けん入れ	1

- ◆トイレパック フレーム設置について
- ・オストメイト対応トイレパック設置前に図（2/2）の位置に配管、電気工事を施してください。
 - ・オストメイト対応トイレパック UAS64は、次の下地に設置できます。
 - ・コンクリート
 - ・鋼製下地+耐水合板t12以上
 - ・ALC
 - ・コンクリートブロック
- 下地別の設置部材を上表に示します。
下地によっては、別途設置部材をご用意いただく必要があります。

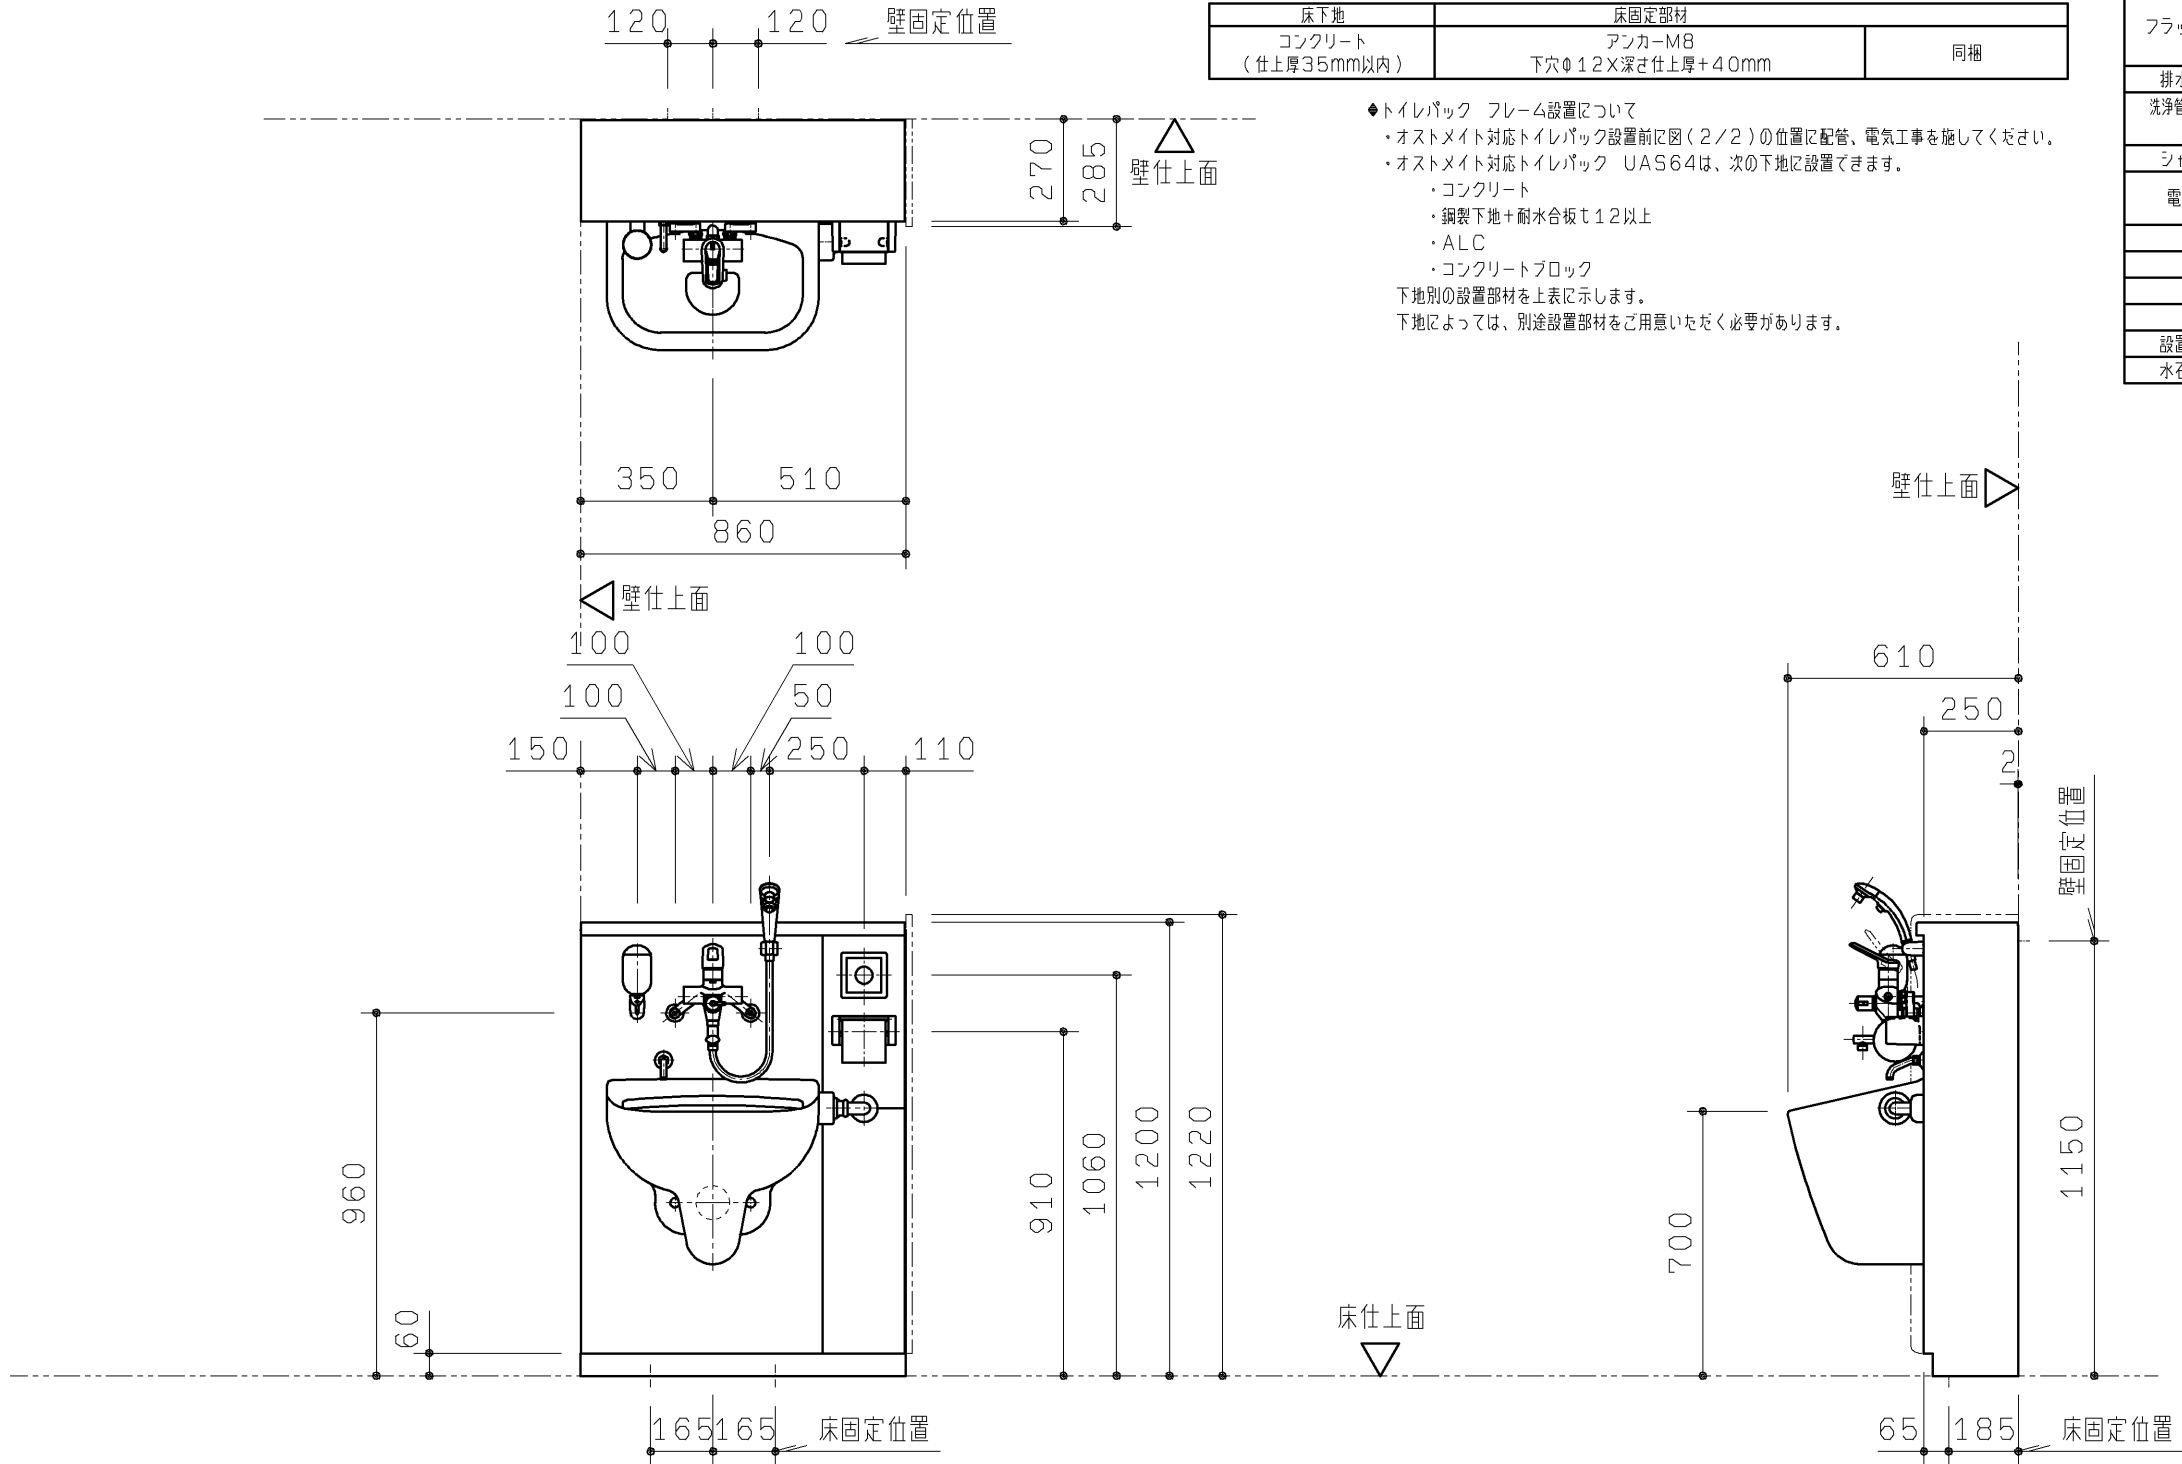


TOTO		第三角法	単位 mm	名称
製図 白井	検図 大石 亀井	日付 09. 02. 16	尺度 1/20	オストメイト対応トイレパック W860 Lタイプ
備考 図面 全2枚中の1枚目				品番 UAS64LDWB UAS64LDWG

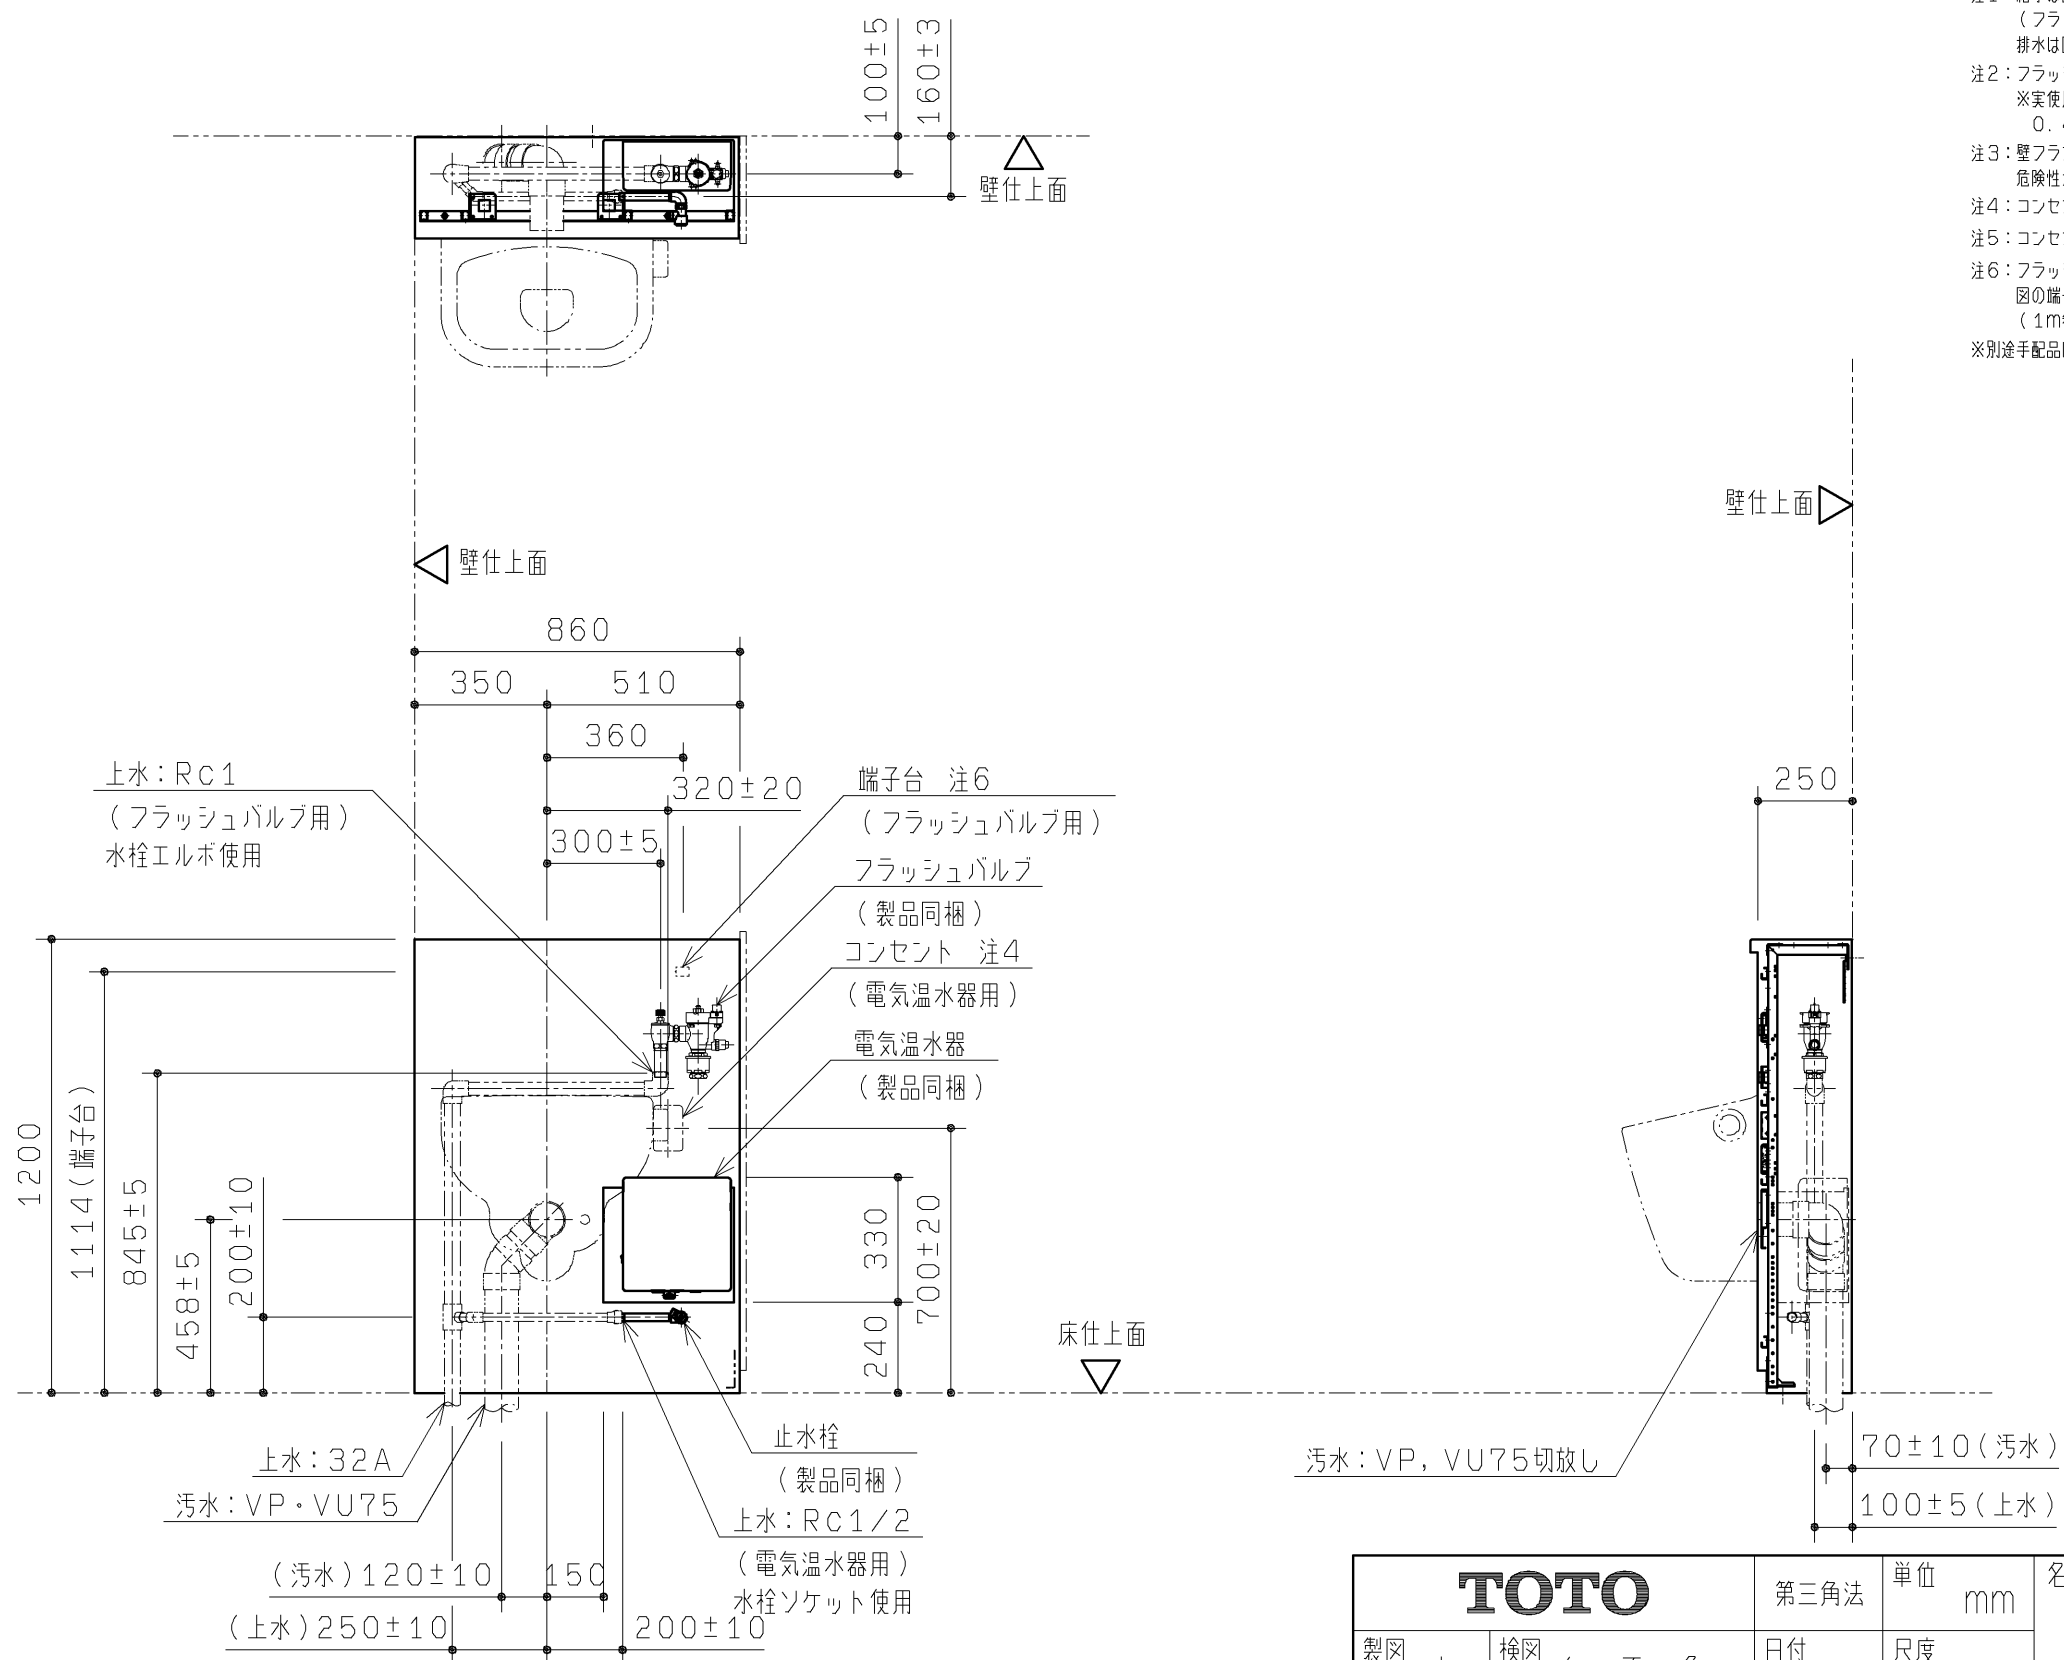

品 名	品 番	タッチスイッチ色	数
オストメイト対応トイレパック	UAS64LDWB	ディープブルー	1
	UAS64LDWG	ライトグレー	1

- <施工の前に>
・オストメイト対応トイレパック設置前に図の位置に配管、電気工事を施してください。
- 注1：給水は図の位置に以下のサイズで準備ください。
(フラッシュバルブ用…RC1、電気温水器用…RC1/2)
排水は図の位置にVPまたはVU75で準備ください。
- 注2：フラッシュバルブ最低必要給水圧0.07MPa(流動時)、最高水圧0.75MPa
※実使用上はウォーターハンマーが起きにくくなるよう、
0.4MPa以下程度の水圧を推奨します。
- 注3：壁フランジ本体と塩ビ排水管のはめあいが悪い場合は、一般タイプの接着剤では漏水する
危険性があるため、必ず高粘度タイプの接着剤を使用ください。
- 注4：コンセントは必ず投地防水コンセント(JIS防雨形適合品)としてください。⚠
- 注5：コンセント、及び配管部材はお客様にてご用意ください。
- 注6：フラッシュバルブ用電源
図の端子台の位置まで1次側配線(VVF2×2.0mm)を用意してください。
(1m程度余裕をみてください。)
- ※別途手配品にご注意ください

配管の外形寸法(給水は保温まで含む)が、
斜線部に納まるよう配管を取り出し、
左図の末端位置まで取り廻してください。
排水配管は逆勾配にならないようご注意ください。

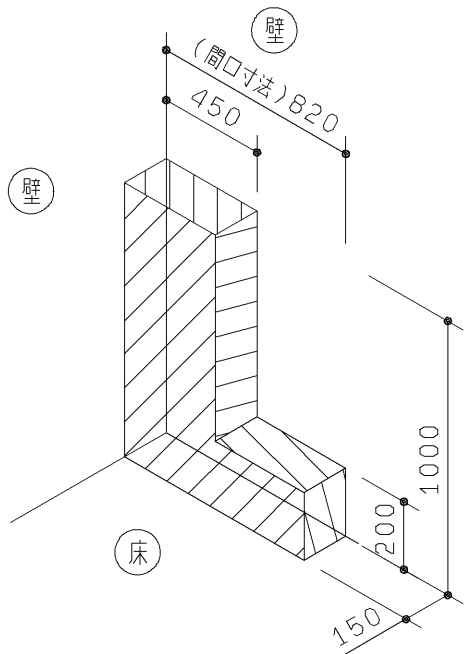

左図と異なる位置から配管を取り出す場合

TOTO		第三角法	単位 mm	名称
製図 大里	検図 白石亀井 井黒井	日付 09. 03. 10	尺度 1/20	オストメイト対応トイレパック W860 Lタイプ
				品番 UAS64LDWB UAS64LDWG
備考 図面 全2枚中の2枚目				