
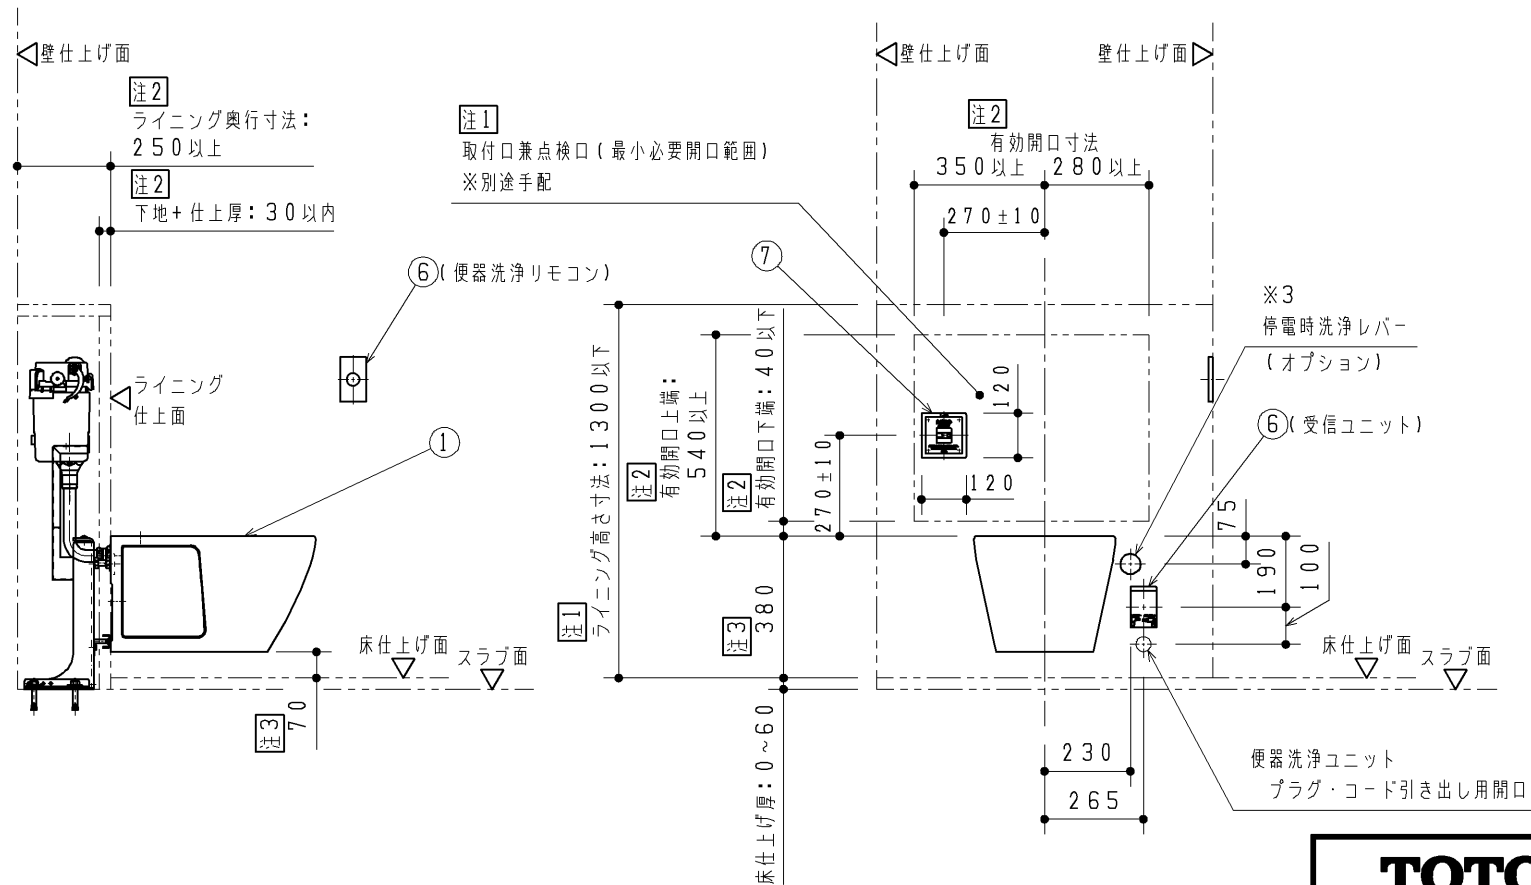
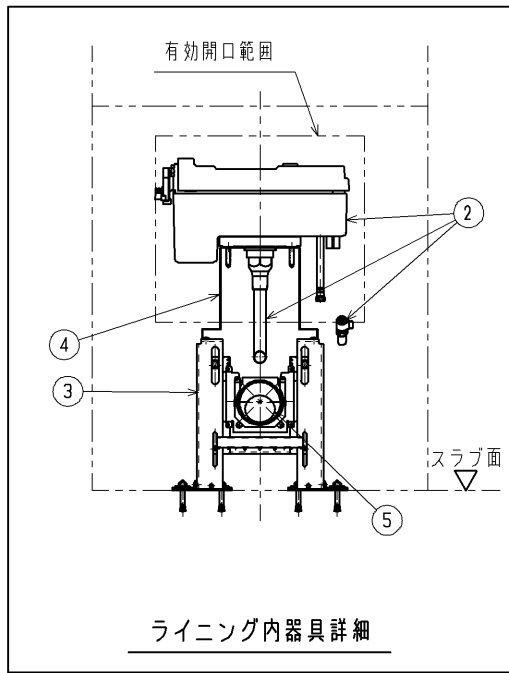


■使用上のご注意

- ・ライニング内に水が入らないようにしてください。
（ライニング内には電気部品が入っており、火災や感電・故障の原因になります。
また、ライニングフレームなどの下地材の腐食につながります。）

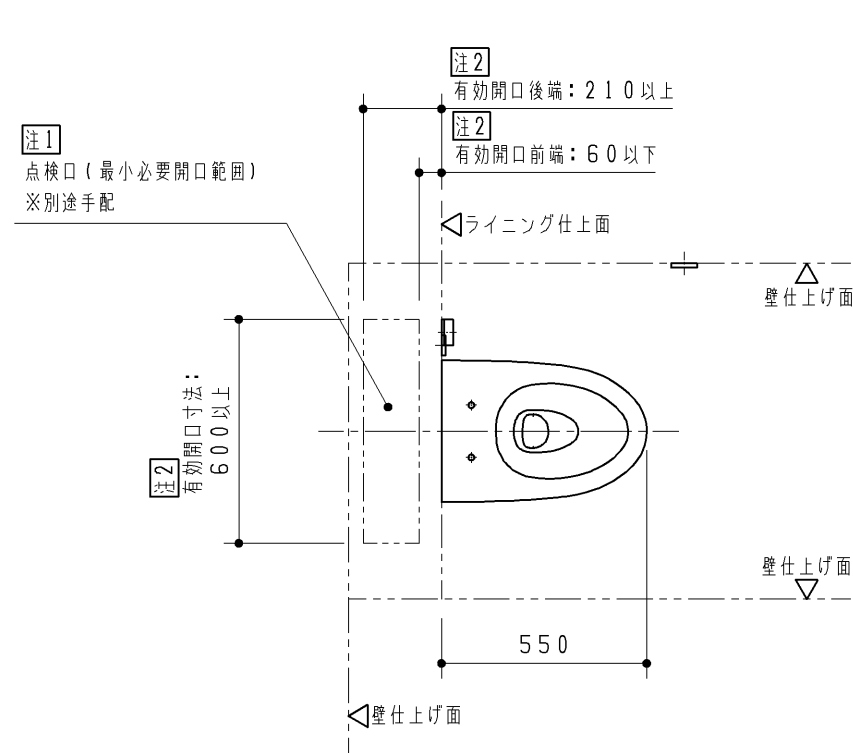

品 番	品 名
※1 UAXC3C*2*A	壁掛大便器セット・フラッシュタンク式

排水継手	大小切替・自動洗浄	便器洗浄リモコン
1 単独排水用・掃除口なし	1 なし	A タッチスイッチ
2 単独排水用・掃除口あり	2 あり	B センサースイッチ
3 横引き排水用・掃除口なし		
4 横引き排水用・掃除口あり・左抜き		
5 横引き排水用・掃除口あり・右抜き		

※1 UAXC3C*2*A の内訳				
No	品名	品番	数量	備考
①	腰掛式壁給水壁掛便器	CS531P	1	
②	収納形フラッシュタンク	SP532BA	1	止水栓・洗浄管同梱
③	壁掛大便器取付スタンド	UTR865A	1	単独排水用
④	FLT固定材セット	UTR865B	1	
※2 ⑤	排水継手	UTR316	1	単独排水用
		UTR316C		単独排水用（掃除口付）
※2 ⑥	リモコン便器洗浄ユニット	HE35JR	1	タッチスイッチ
		HE37		センサースイッチ
⑦	人体感知センサー	THE28A	1	

- ※2 仕様によって品番が異なります。表中の備考欄を参照ください。
- ※3 停電時対応洗浄レバーをオプションとして別途ご用意しています。（品番：HM530S）

- 注：本図面2枚目以降に事前施工情報（建築・設備工事）を示します。
現場にて事前に工事区分のご確認をしてください。
- 注：リモコン便器洗浄ユニット及び別途手配品の温水洗浄便座には電源工事が必要です。
各製品の仕様を確認の上、事前準備ください。


- 注1：壁掛大便器セットはフラッシュタンクなどの器具類をライニング内に収納します。
また、収納した内蔵器具類の施工・メンテナンスのために点検口をライニング前面かつ上面に設ける必要があります。
点検口付きのライニングは現場にて別途ご用意ください。
※本商品専用の点検口付ライニングもご用意しています。（品番：UACN4～）
詳細は点検口付ライニングの商品図をご参照ください。
- 注2：ライニング設定条件により変わります。事前施工情報を参照の上、設定ください。
本図は人体感知センサーを大便器に向かって左側に取り付ける場合を表します。
向かって右側に取り付ける場合の設置位置及び点検口の有効開口寸法は左右対称となります。
※TOTO製の点検口付ライニングを使用する場合は寸法は固定値となります。
詳細は点検口付ライニングの商品図をご参照ください。
- 注3：本図面は大便器取付高さが標準便器高さ：床仕上面+380mmの場合を表します。
大便器取付高さは用途に応じて、スラブ面+370～440mmの範囲で設定が可能です。
便器高さを標準より高く取り付ける場合は、標準より高くする寸法と床仕上厚の合計を60mm以内としてください。
※TOTO製の点検口付ライニングを使用する場合は標準便器高さ：床仕上面+380mmのみの対応となります。

- ※施工および建築条件などは、各器具の施工説明書を確認ください。
- ※商品（図面）は諸般の事情により、予告なく改良・仕様変更などを行う場合があります。

TOTO		第三角法	単位 mm	名称 壁掛大便器セット・フラッシュタンク式
製図 松永	検図 占部 吉田	日付 25. 05. 30	尺度 1：20	品番 UAXC3C12AA UAXC3C22AA UAXC3C12BA UAXC3C22BA
備考 外観図 全3枚中の1枚目				図番 UAXC3C_2=11

大小切替・自動洗淨あり

- 作業
-
- Technical drawing of a bathtub installation. The drawing shows a bathtub with a width of 550. A dashed rectangle indicates the required opening dimensions. Notes specify: 有効開口後端: 210以上 (Effective opening rear end: 210 or more), 有効開口前端: 60以下 (Effective opening front end: 60 or less), 有効開口寸法: 600以上 (Effective opening dimensions: 600 or more). Other notes include: ライニング仕上面 (Lining finish top surface), 点検口 (最小必要開口範囲) ※別途手配 (Access door (minimum required opening range) ※Arrange separately), 壁仕上げ面 (Wall finish surface), and フラッシュタン (Flush tank).
- 注2
有効開口後端: 210以上
- 注2
有効開口前端: 60以下
- 注1
点検口 (最小必要開口範囲)
※別途手配
- ライニング仕上面
- 壁仕上げ面
- 壁仕上げ面
- 壁仕上げ面
- 550
- 注2
有効開口寸法:
600以上
- フラッシュタン

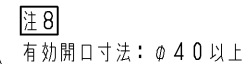

- | | | | | |
|--------------------------------|----------------|------------------|-------------------|---------------------------|
| TOTO | | 第三角法 | 単位
mm | 名称
壁掛大便秘器セット・フラッシュタンク式 |
| 製図
松永 | 検図
占部
吉田 | 日付
25. 05. 30 | 尺度
1 : 2 0 | 品番
UAXC3C*2*A |
| 備考
事前施工情報（建築工事）
全3枚中の2枚目 | | | 図番
UAXC3C_2=21 | |

