



■品番体系

| 品番例：U A D A K 2 1 R 1 A 1 A D D 1 W B |                            |             |       |          |
|---------------------------------------|----------------------------|-------------|-------|----------|
| ①②③④⑤⑥⑦⑧⑨⑩⑪⑫                          |                            |             |       |          |
| ① 大便器                                 | K：壁掛け                      |             |       |          |
|                                       | Z：床置き                      |             |       |          |
| ② 空間プラン                               | 側板あり                       | 側板なし        | 大便器のみ | 汚物流しあり   |
|                                       | 0                          | －           | ●     | －        |
|                                       | 1(開口1700未満)                | A(開口1700未満) | －     | ●        |
|                                       | 2(開口1700以上)                | －           | －     | ●        |
| ③ 洗面器                                 | 1：あり                       |             |       |          |
|                                       | 2：なし                       |             |       |          |
| ④ 勝手                                  | R：右勝手                      |             |       |          |
|                                       | L：左勝手                      |             |       |          |
| ⑤ 使用水質                                | 1：水道水                      |             |       |          |
|                                       | 2：再生水                      |             |       |          |
| ⑥ 手洗器<br>チャーム<br>ボックス                 |                            |             | 手洗器   | チャームボックス |
|                                       | A                          |             | あり    | あり       |
|                                       | B                          |             | なし    | あり       |
|                                       | C                          |             | あり    | なし       |
|                                       | D                          |             | なし    | なし       |
| ⑦ 水石けん<br>入れ                          | 1：あり                       |             |       |          |
|                                       | 2：なし                       |             |       |          |
| ⑧ 背もたれ                                | A：背もたれ（ソフトタイプ）             |             |       |          |
|                                       | B：パウチ・しびん洗浄水栓付背もたれ（ソフトタイプ） |             |       |          |
| ⑨ 汚物流し用<br>電気温水器                      | D：あり                       |             |       |          |
|                                       | S：あり（おまかせ節電機能付き）           |             |       |          |
|                                       | N：なし（サーモスタット仕様）            |             |       |          |
| ⑩ 洗面器<br>電気温水器                        | D：あり                       |             |       |          |
|                                       | N：なし                       |             |       |          |
| ⑪ 停電用<br>洗浄レバー                        | 1：あり                       |             |       |          |
|                                       | 2：なし                       |             |       |          |
| ⑫ 手すりカラー                              | W：ホワイト                     |             |       |          |
|                                       | B：ディープブルー                  |             |       |          |

■カラー表

| 器具（カラー）                    |                  |
|----------------------------|------------------|
| 陶器（ホワイト）                   | 手洗器・洗面器（ホワイト）    |
| 洗浄ボタン プレート（シルバー）           | 前板（ビューロウォームホワイト） |
| 固定式背もたれ（ホワイト）              | 甲板（プリムウォームホワイト）  |
| パウチ・しびん洗浄水栓付背もたれ（スマイルベージュ） | 側板（ホワイト）         |
| 紙巻器（シルバー）                  |                  |

■電源と定格消費電力

| 器具                | 電源                | 定格消費電力         |
|-------------------|-------------------|----------------|
| 汚物流し部電気温水器        | AC100V<br>50/60Hz | 600W           |
| 汚物流し部リモコン便器洗浄ユニット |                   | 常時1W/駆動時30W    |
| 手洗器部/洗面器部水栓       |                   | 常時0.4W/駆動時0.6W |
| 洗面器部電気温水器         |                   | 505W           |

■器具仕様表と数量

| ユニット      | 器具                   | 仕様                                                          | 数量   |
|-----------|----------------------|-------------------------------------------------------------|------|
| 大便器部      | 壁掛大便器                | 壁掛壁排水大便器 トルネード洗浄 便器標準洗浄水量4.8L                               | 1 ※1 |
|           | 床置大便器                | 床置床排水大便器 トルネード洗浄 便器標準洗浄水量4.8L                               | 1 ※1 |
|           | ロータンク                | 防露タンク：樹脂製 一般地用 給水管径15A                                      | 1    |
|           | 洗浄ボタン                | タッチスイッチ式                                                    | 1    |
|           | 固定式背もたれ              | ソフトタイプ 発泡ウレタン製                                              | 1 ※1 |
|           | パウチ・しびん洗浄<br>水栓付背もたれ | ソフトタイプ 発泡ウレタン製                                              | 1 ※1 |
|           | はね上げ手すり              | ロック付 樹脂被覆タイプ                                                | 1    |
|           | 排水管継手                | VP または VU75用                                                | 1    |
| 汚物<br>流し部 | 汚物流し                 | 壁掛壁排水汚物流し<br>標準洗浄水量4.8L                                     | 1    |
|           | ロータンク                | 防露タンク：樹脂製 一般地用 給水管径15A                                      | 1    |
|           | 洗浄ボタン                | タッチスイッチ式                                                    | 1    |
|           | リモコン便器洗浄ユニット         | ABS樹脂製                                                      | 1    |
|           | 水栓                   | シングルレバープルアウト水栓                                              | 1    |
|           | 紙巻器                  | ワンハンドカット機能付 ワンタッチ機能付                                        | 1    |
|           | 電気温水器 ※2             | 先止め式 容量：約3L<br>出湯温度約36℃ 目安温度：約33～38℃<br>（給水温度15℃の時） REWF03型 | 1 ※1 |
|           | 水石けん入れ               | 横形水石けん入れ 容量：0.25L                                           | 1 ※1 |
|           | 鏡                    | ステンレス（鏡面仕上げ） サイズ：180×190                                    | 1 ※1 |
|           | 排水管継手                | スリッピン式 VP または VU75用                                         | 1    |
| 操作系部      | 手洗器                  | 人工大理石製（不飽和ポリエステル系樹脂）                                        | 1 ※1 |
|           | 自動水栓                 | 「アクアオート」                                                    | 1 ※1 |
|           | L型手すり                | 樹脂被覆タイプ                                                     | 1    |
|           | 紙巻器                  | ワンハンドカット機能付 ワンタッチ機能付                                        | 2    |
|           | チャームボックス             | ライニング埋め込み 容量6L<br>（中箱：ポリプロピレン樹脂 色：グレー）                      | 1 ※1 |
| 洗面器部      | 洗面器                  | 人工大理石製（不飽和ポリエステル系樹脂）                                        | 1 ※1 |
|           | 自動水栓                 | 「アクアオート」                                                    | 1 ※1 |
|           | 電気温水器 ※3             | 元止め式 容量：約1L<br>出湯温度約38℃ 温度範囲約27～42℃ RE01型                   | 1 ※1 |
|           | 水石けん入れ               | 立形水石けん入れ 容量：0.25L                                           | 1 ※1 |
| ライニ<br>ング | 前板                   | 塩ビ鋼板                                                        | 一式   |
|           | 甲板                   | 人工大理石（アクリル系樹脂）                                              | 一式   |
|           | 幅木                   | ステンレス（ヘアライン仕上げ）                                             | 一式   |
|           | 設置フレーム               | 溶融亜鉛めっき鋼板                                                   | 一式   |
|           | 側板                   | MDF製 取付金具同梱                                                 | 一式   |

※非常用呼び出しボタンのための開口（W58×H96）があります。  
ふさぎプレート付。コンセントボックス付（JIS C8435 1個用相当品）。


※1 各器具は品番を選択した場合に該当します。

※2 出湯温度ダイヤルで出湯温度を調整できます。

※3 タンク内の水温が約28℃以下の場合に、自動的にヒーター電源が入る仕様です。給水温度やタンク内の水温が高い場合は電源が入りません。

■使用条件

| 器具                  | 使用水質       | 最低必要水圧（流動時） | 最高水圧（静止時） |
|---------------------|------------|-------------|-----------|
| 大便器部/汚物流し部<br>ロータンク | 再生水<br>水道水 | 0.05MPa     | 0.75MPa   |
| 汚物流し部電気温水器          | 水道水        | 0.05MPa     | 0.75MPa   |
| 洗面器部電気温水器           | 水道水        | 0.05MPa     | 0.75MPa   |
| 洗面器部/手洗器部水栓         | 水道水        | 0.05MPa     | 0.75MPa   |

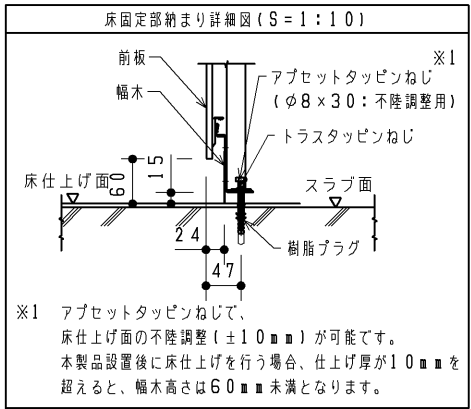

■現場手配部材

※下記部材は製品に含まれておりません。別途現場にてご用意ください。

- ・ウォシュレット
- ・洗面器用鏡
- ・配管部材
- ・コンセント部材
- ・非常用呼び出しボタン（2個）

■工期事前確認

・本商品は器具点数が多いため、施工にあたっては十分な工期を確保して頂き、施工説明書を確認し施工計画を立案してください。

■使用上のご注意

- ・ライニングに水がかからないようにしてください。  
（ライニング内には、電気部品が入っており、火災や感電・故障の原因になります。  
また、前板やフレームなどの腐食につながります。）
- ・ウォシュレット、ウォシュレットリモコン、洗浄ボタンには水をかけないでください。  
（火災や感電・故障の原因となります。）
- ・手すり、背もたれ、紙巻器には水をかけないでください。  
（可動手すりの場合は作動不良につながります。また、部材や下地が腐食することで商品が脱落し、けがや重大事故につながる恐れがあります。）

| TOTO |    |            | 第三角法     | 単位<br>mm | 名称         |
|------|----|------------|----------|----------|------------|
| 製図   | 島田 | 検図 是 荒 澤 川 | 日付       | 尺度       | 品番         |
| 備考   |    |            | 25.12.12 | -        | UADA*****B |
|      |    |            |          |          | 図番         |
|      |    |            |          |          | S-UADA-B   |

事前施工情報（壁・床固定）

※器具心の寸法は「外観図」を参照ください。  
※壁固定位置には補強が必要となります。下記の注意をご参照ください。


ベビーチェア・ボード部

汚物流し部・幼児用小便器部

大便器部

操作系部

※洗面器なしの場合は、洗面器部補強は不要です

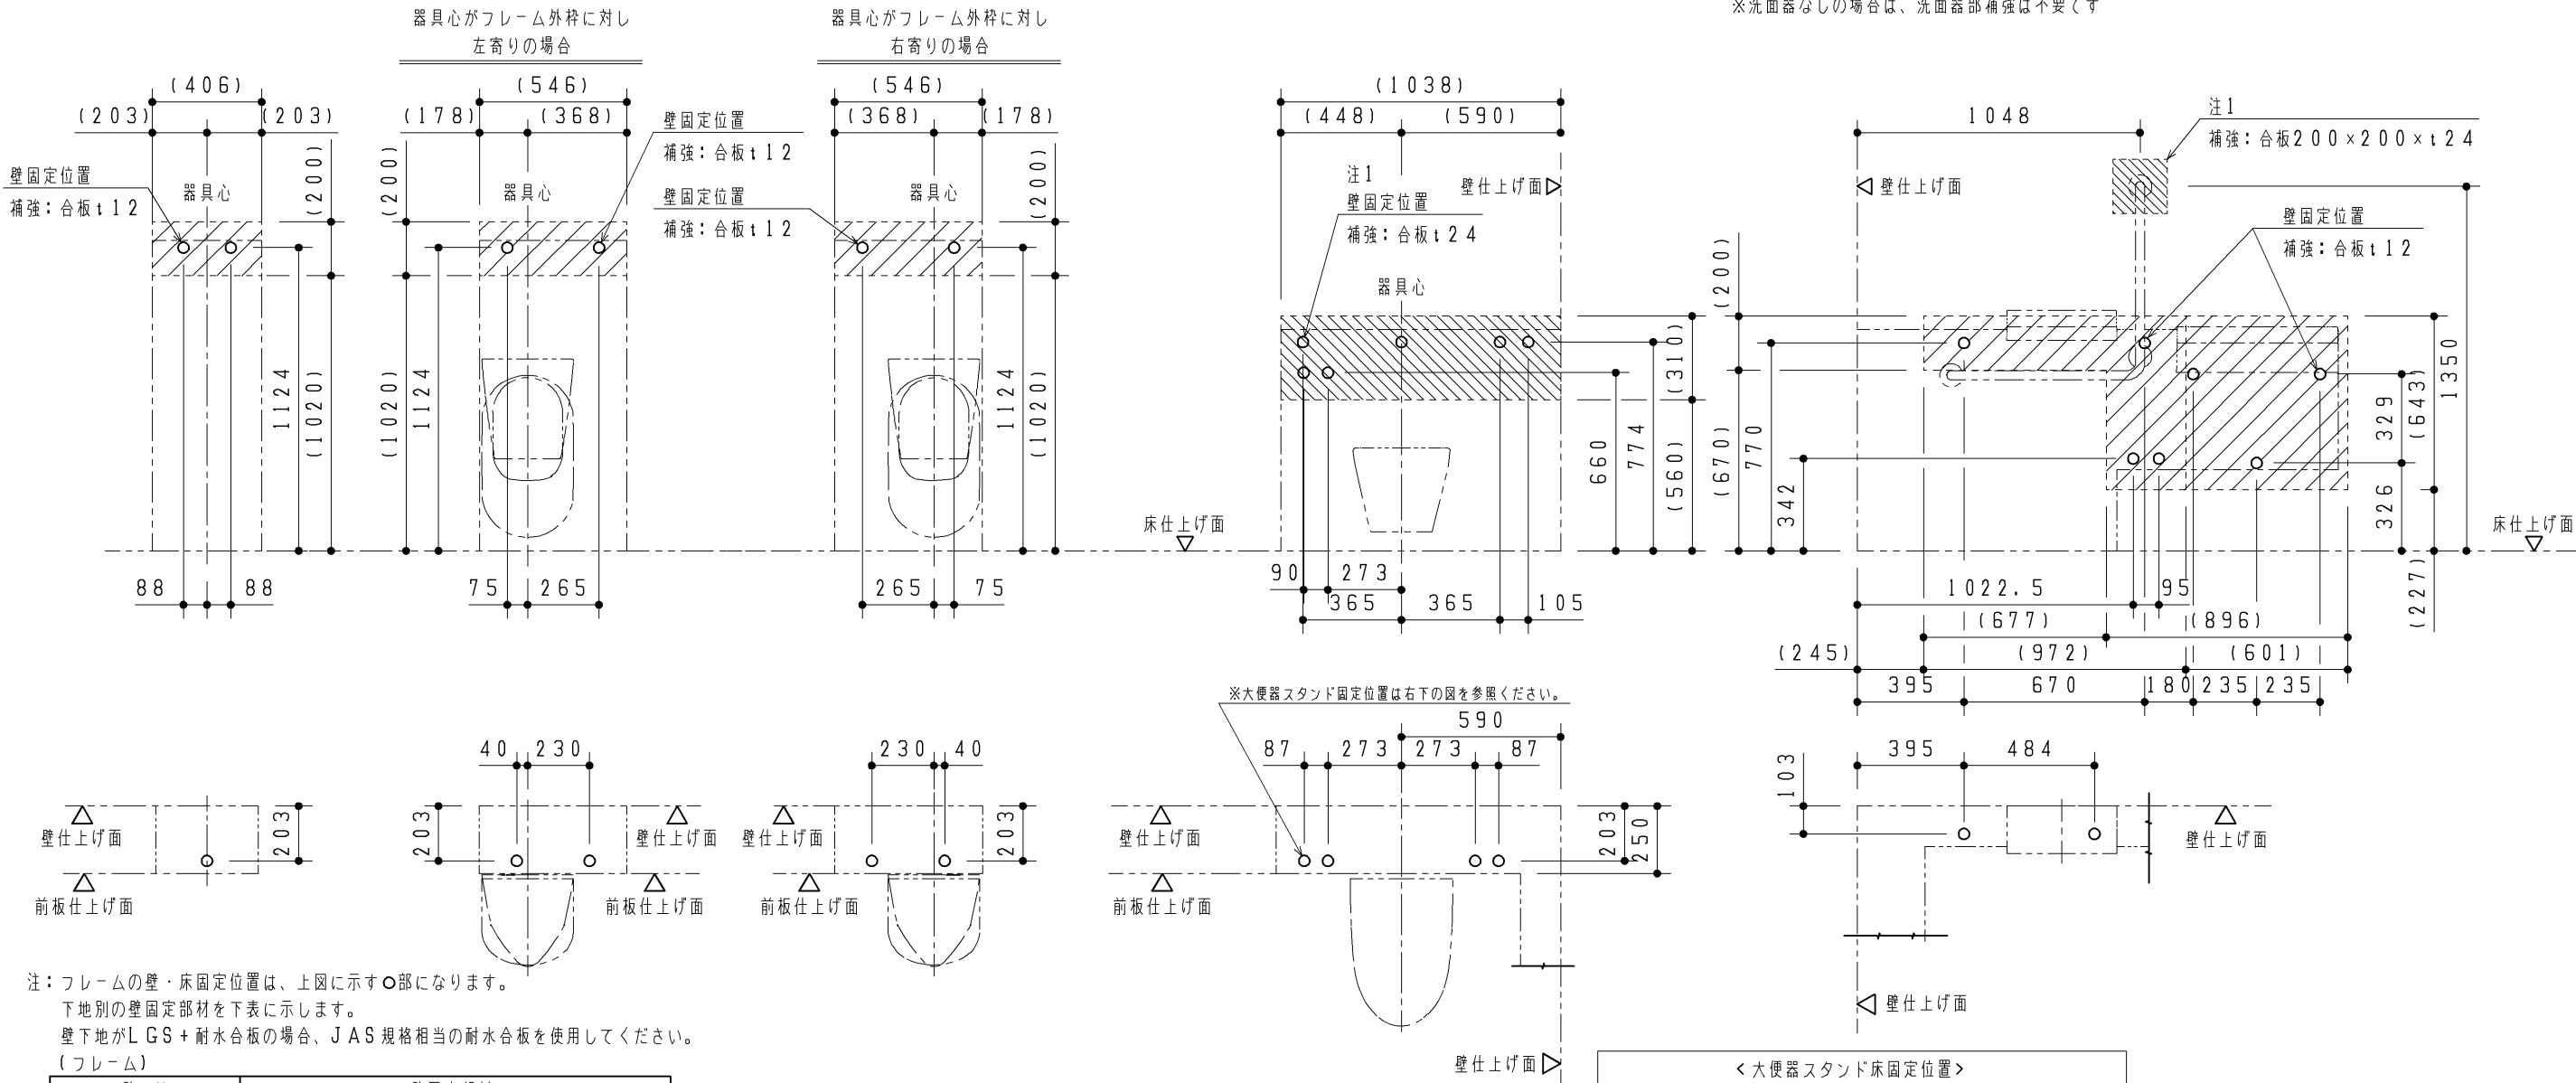

注：フレームの壁・床固定位置は、上図に示す○部になります。  
下地別の壁固定部材を下表に示します。  
壁下地がLGS＋耐水合板の場合、JAS規格相当の耐水合板を使用してください。

| 壁下地      | 壁固定部材                                 |    |
|----------|---------------------------------------|----|
| コンクリート   | 樹脂プラグ（タッピンねじφ4.5～φ6.2用）<br>下穴φ8、深さ：55 | 同梱 |
| LGS＋耐水合板 | トラスタッピンねじ φ5×50                       | 同梱 |

（L型手すり：上部固定4点）

| 壁下地                  | 壁固定部材                      |    |
|----------------------|----------------------------|----|
| コンクリート<br>（仕上厚10㎜以内） | アンカーボルトM6×85<br>下穴φ6、深さ：85 | 同梱 |
| LGS＋耐水合板             | コーチねじ φ6×70                | 同梱 |

（フレーム）


| 床下地                  | 床固定部材                         |    |
|----------------------|-------------------------------|----|
| コンクリート<br>（仕上厚10㎜以内） | 樹脂プラグφ4.5～φ6.2用<br>下穴φ8、深さ：55 | 同梱 |

注：（◎：大便器スタンド床固定位置）

| 床下地                                                                                | 床固定部材                          |    |
|------------------------------------------------------------------------------------|--------------------------------|----|
| ・床コンクリート仕様<br>圧縮強度20.6MPa以上<br>鉄筋のかぶり厚50㎜以上<br>養生期間28日以上<br>（アンカー施工時）<br>・仕上厚60㎜以内 | M12アンカーボルト<br>下穴φ12.7、深さ：50㎜以上 | 同梱 |

注：壁下地がLGSの場合、フレームが強固に固定できるよう  
あらかじめ壁に下記の補強をご用意ください。  
（斜線部は必要最小限の貼り付け目安を示しています。）

※壁がLGS（H＝4㎜以下）の場合の補強方法※

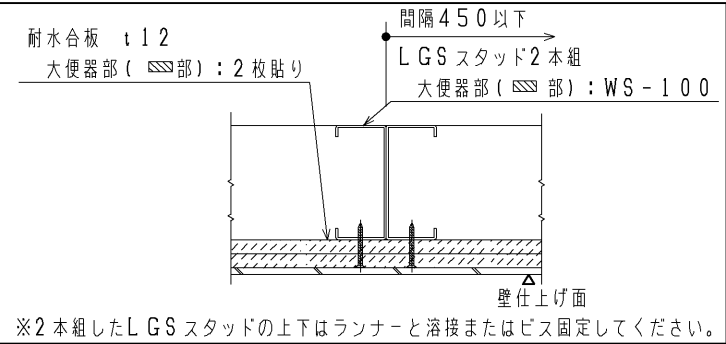


※2本組したLGSスタッドの上下はランナーと溶接またはビス固定してください。  
注1：壁下地がLGSの場合、耐水合板t12を2枚  
またはt24を1枚貼りしてください。


|          |             |                |            |    |                                           |
|----------|-------------|----------------|------------|----|-------------------------------------------|
| TOTO     |             | 第三角法           | 単位<br>mm   | 名称 | コンパクト・バリアフリートイレパック 事前施工情報<br>（壁掛け大便器ノ右勝手） |
| 製図<br>佐藤 | 検図<br>野村 吉田 | 日付<br>25.05.28 | 尺度<br>1：25 | 品番 | UAD*K**R*****B                            |
| 備考       |             |                |            | 図番 | K-UAD=K=RB                                |

事前施工情報（電気工事）

大便器部、汚物流し部

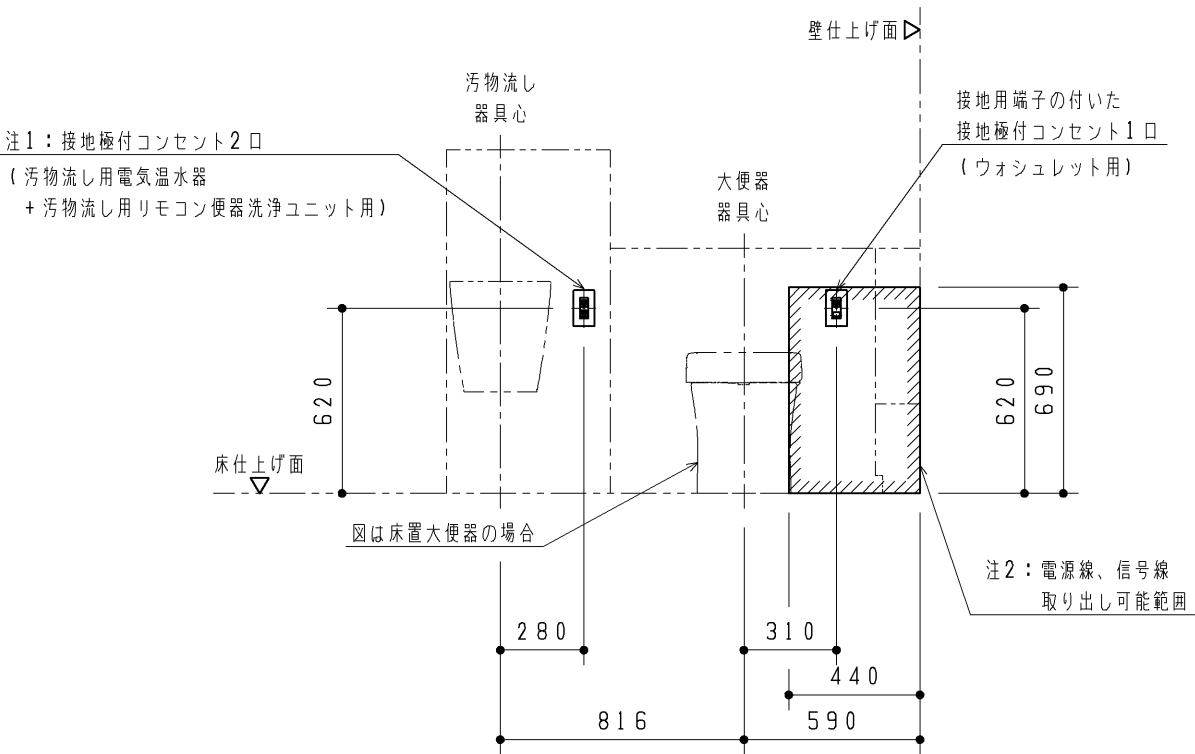

操作系部・洗面器部（注3）

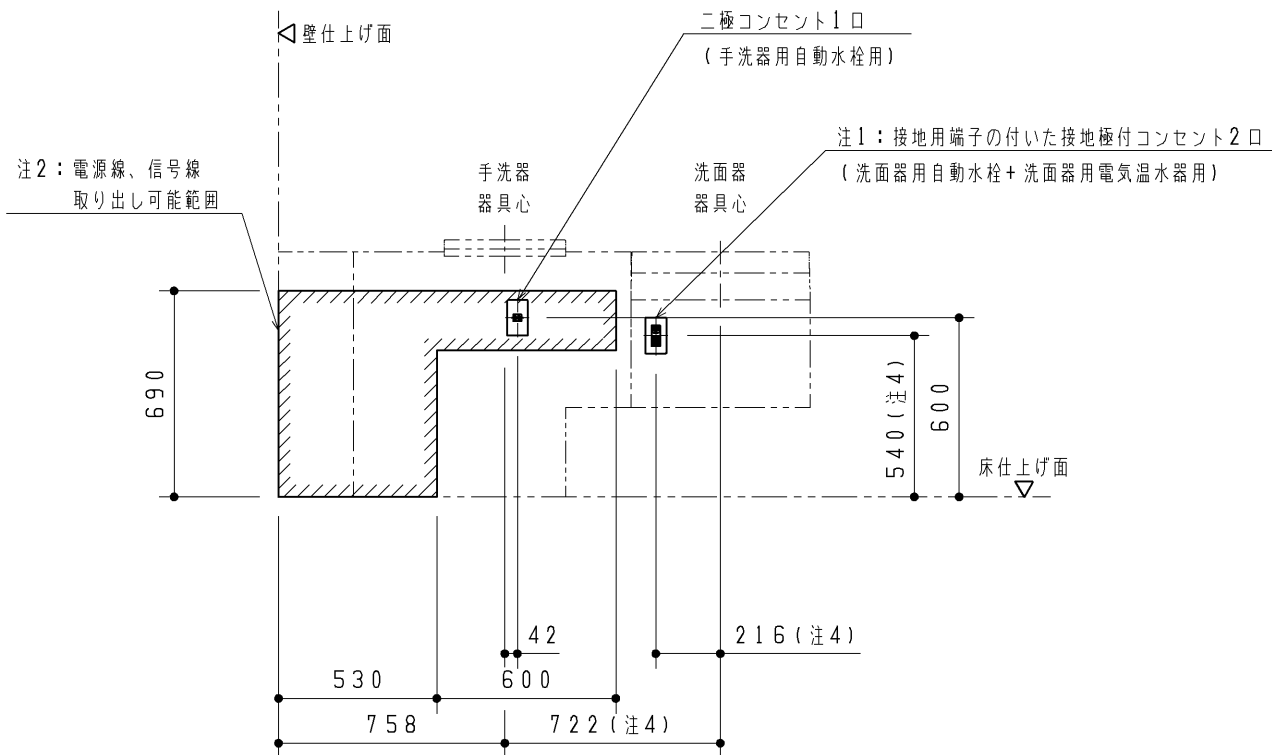


注：各製品の消費電力を確認の上、電気工事を行ってください。部材は現場手配となります。  
注：内蔵器具・フレームと干渉するため、必ず埋込コンセントを準備してください。（露出コンセントは設置不可）

注1：電気温水器なしの場合は、二極コンセント1口になります。  
注2：は呼出しボタン用電源線の取り出し可能範囲を示します。  
注3：洗面器、手洗器ありの場合を図示しています。  
洗面器、手洗器なしを選択した場合はコンセントは不要です。  
注4：手洗器なしを選択した場合でも、洗面器部のコンセント位置は手洗器ありの場合と同じです。

| 器具種類                  | 電源             | 定格消費電力            | 備考                         |
|-----------------------|----------------|-------------------|----------------------------|
| 汚物流し用<br>リモコン便器洗浄ユニット | AC100V 50/60Hz | 常時1W<br>駆動時30W    | ACアダプター電源コードの長さ：1.9m       |
| ウォシュレット（アプリコット）       | AC100V 50/60Hz | 1260W             | 電源コードの長さ：1.0m              |
| 汚物流し用電気温水器            | AC100V 50/60Hz | 600W              | 電源コードの長さ：0.7m              |
| 洗面器用電気温水器             | AC100V 50/60Hz | 505W              | 電源コードの長さ：1.0m、アース線の長さ：1.0m |
| 手洗器用自動水栓              | AC100V 50/60Hz | 常時0.4W<br>作動時0.6W | 電源コードの長さ：0.75m             |
| 洗面器用自動水栓              | AC100V 50/60Hz | 常時0.4W<br>作動時0.6W | 電源コードの長さ：0.75m             |

|       |  |                  |             |                  |                                              |
|-------|--|------------------|-------------|------------------|----------------------------------------------|
| 製図 佐藤 |  | 検図 野村 吉田         | 日付 25.05.28 | 単位 mm<br>尺度 1:25 | 名称 コンパクト・バリアフリースイレパック 事前施工情報<br>(右勝手/汚物流しあり) |
| 備考    |  | 図番 E-UADA-2-R==B |             |                  | 品番 UADA*2*R*****B                            |

事前施工情報（配管立ち上げ位置）

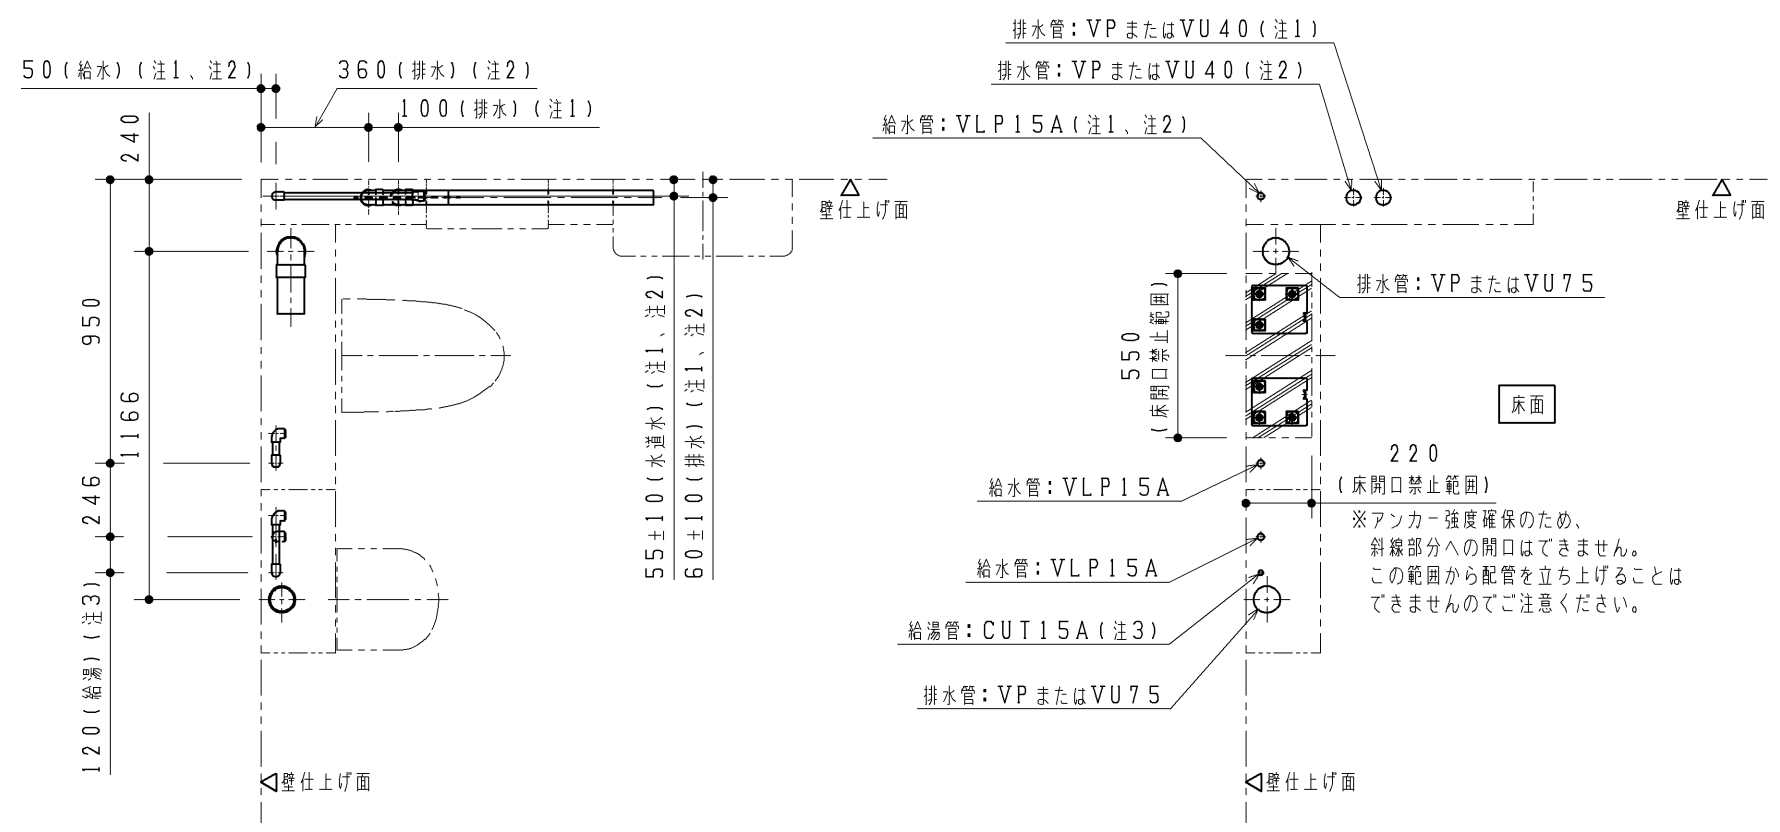


注：給水は図に示す位置に末端Rc1/2で準備してください

| 洗面器 | 手洗器 | 汚物流し用電気温水器 | Rc1/2 |
|-----|-----|------------|-------|
| あり  | あり  | あり         | 4ヶ所   |
| あり  | あり  | -          | 5ヶ所   |
| あり  | -   | あり         | 3ヶ所   |
| あり  | -   | -          | 4ヶ所   |
| -   | あり  | あり         | 3ヶ所   |
| -   | あり  | -          | 4ヶ所   |
| -   | -   | あり         | 2ヶ所   |
| -   | -   | -          | 3ヶ所   |

注：VP75またはVU75排水管は順勾配1/100を、VP40またはVU40排水管は順勾配1/50を確実に確保してください。  
ライニング内に通気管を通すことができませんので、排水はそれぞれ各個抜きにて準備してください。




注：末端は必ず異種金属接続用継手を使用してください。  
注：配管は躯体壁などに確実に固定してください。  
注：給水最低必要水圧0.05MPa（流動時）、最高水圧0.75MPa（静止時）  
注：左図と異なる位置から配管を立ち上げる場合は、「配管取り出し可能範囲」を参考にしてください。  
また、寸法詳細及び配管の取り回しに関しては、「フレーム詳細図」を参照の上、内蔵器具、フレームと干渉しないよう注意してください。

＜必ずご確認ください＞  
注1：洗面器ありを選択した場合のみ。  
手洗器の有無によらず、洗面器の設置位置、給排水立ち上げ位置は同じです。  
注2：手洗器ありを選択した場合のみ。  
注3：電気温水器なしの場合のみ。  
注4：電気温水器なしの場合は200±10です。  
注5：配管の設置は壁掛大便器取付スタンド設置後に行ってください。  
（床固定のアンカーボルトの先行打設が必要なため）

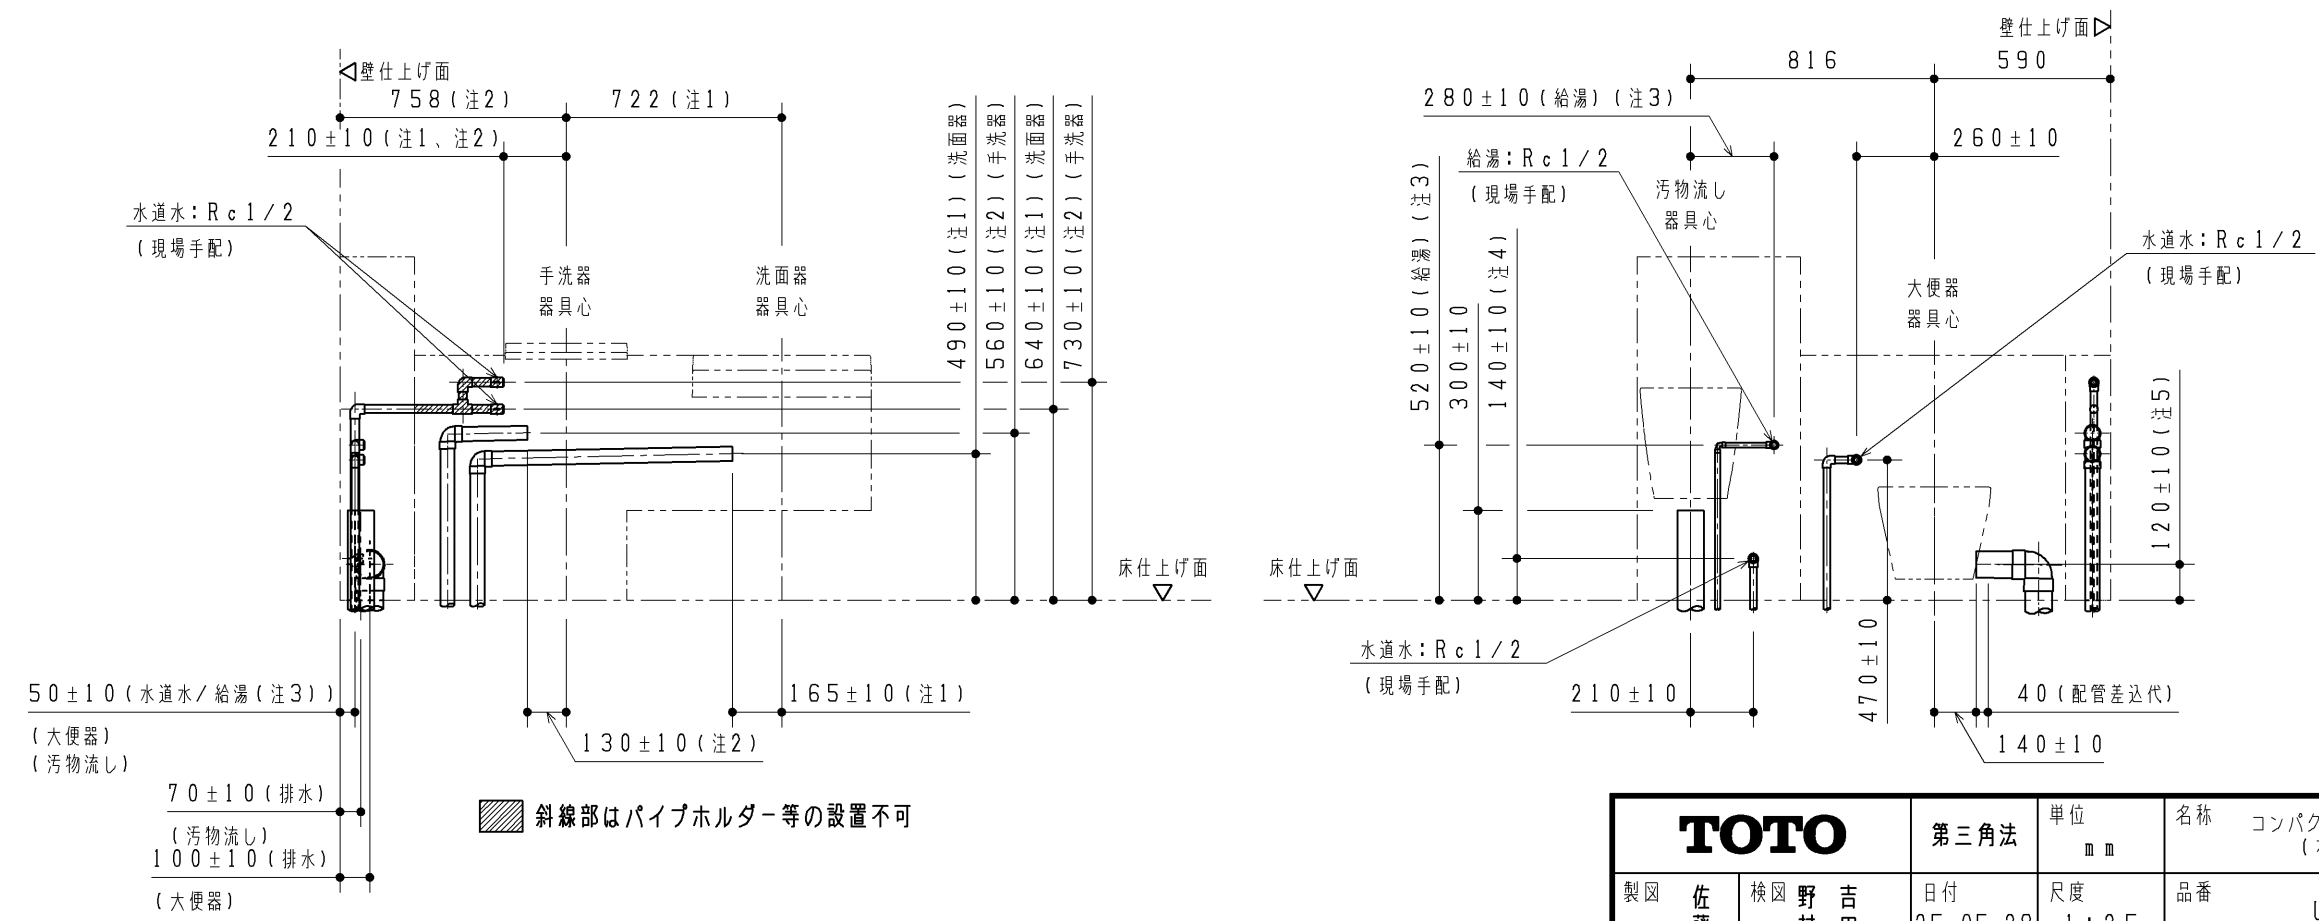

|          |             |                |            |                                                         |
|----------|-------------|----------------|------------|---------------------------------------------------------|
| TOTO     |             | 第三角法           | 単位<br>mm   | 名称<br>コンパクト・バリアフリースイレパック 事前施工情報<br>（右勝手/壁掛け/汚物流しあり/水道水） |
| 製図<br>佐藤 | 検図<br>野村 吉田 | 日付<br>25.05.28 | 尺度<br>1:25 | 品番<br>UADAK2*R1*****B                                   |
| 備考       |             |                |            | 図番<br>H-UADAK2=R1==B                                    |

事前施工情報（配管取り出し可能範囲）

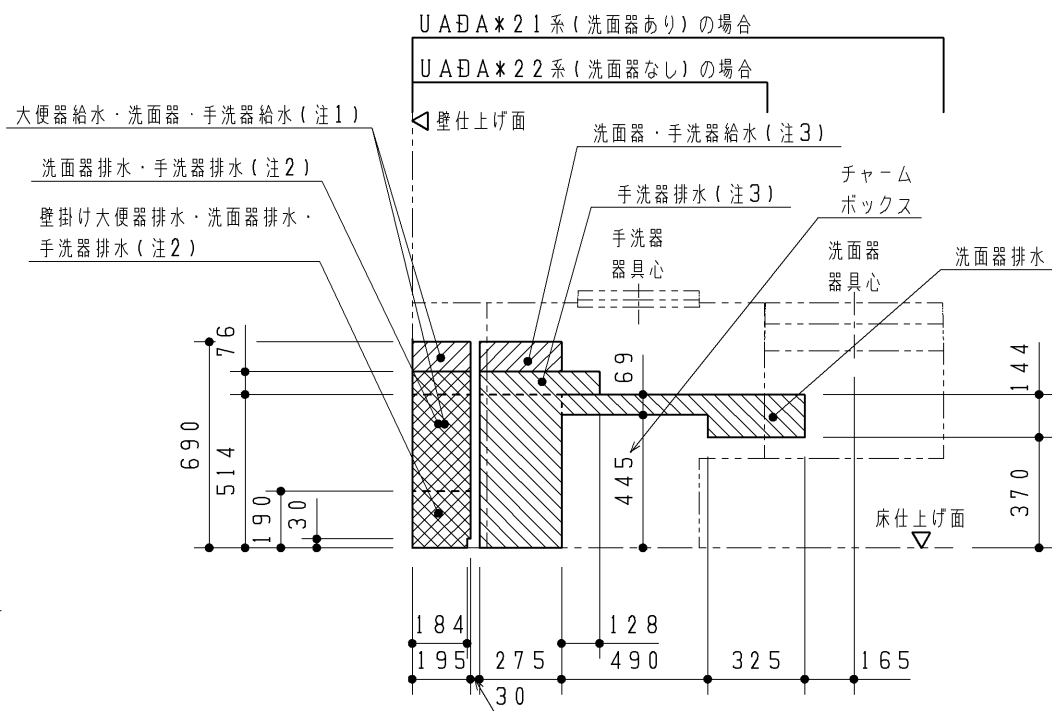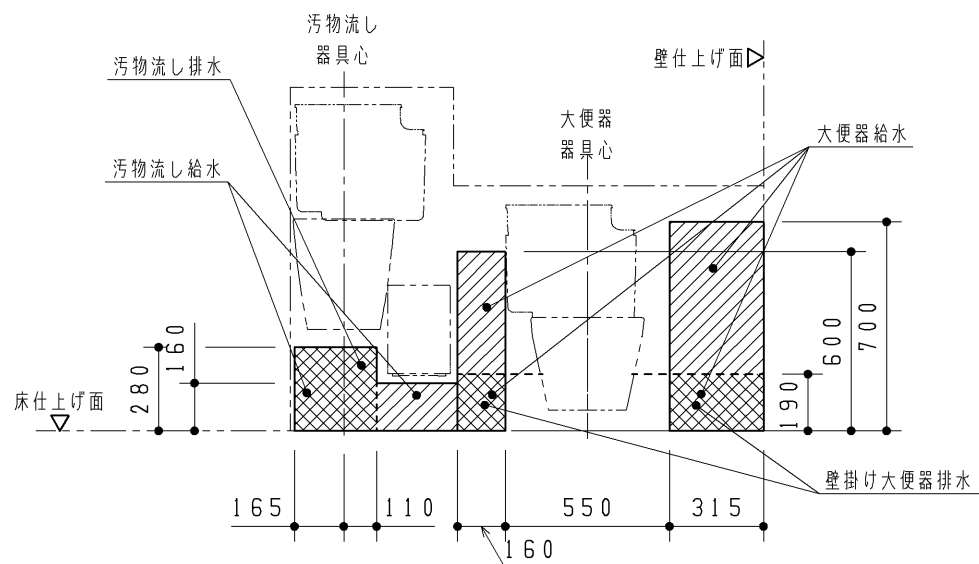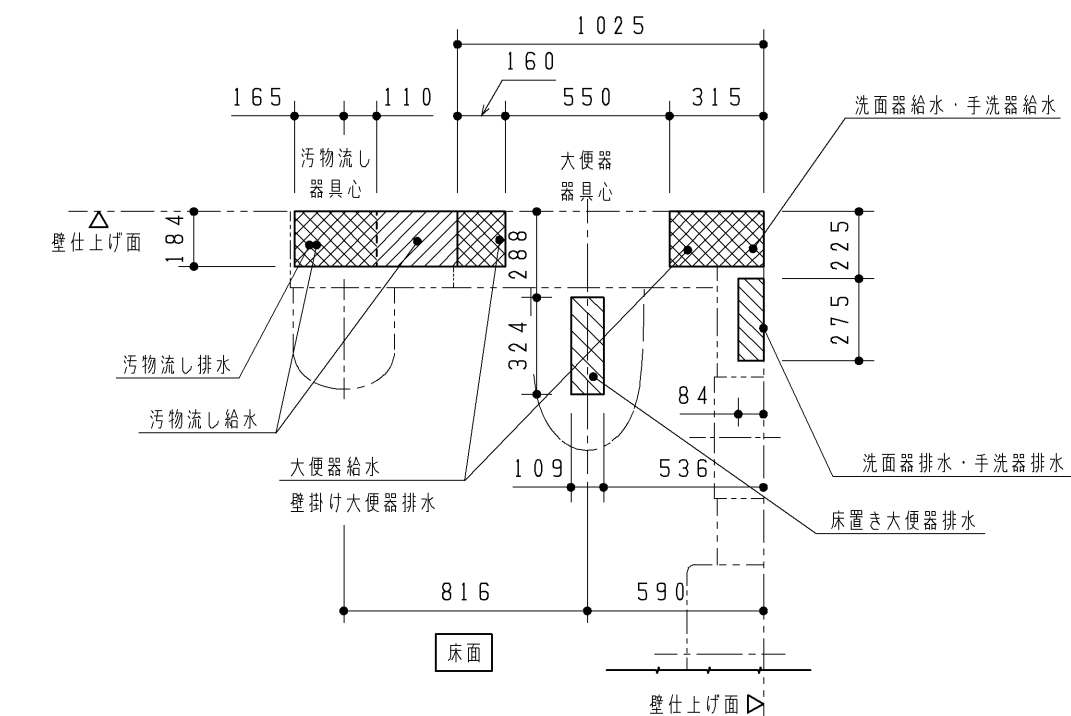

◆本図はフレームや内蔵物に配管外形が干渉せずに取り出せる、床面・壁面の範囲を示します。  
図に示す範囲以外は配管が取り出せませんので、注意してください。

【給水管】 : 給水管の外形寸法（保温含む）が納まる範囲を示します。





【排水管】 : 排水管の外形寸法が納まる範囲を示します。

※排水管は順勾配を確実に確保してください。  
大便器・汚物流し：1 / 100  
洗面器・手洗器：1 / 50


注1：手洗器なしの場合は、大便器給水範囲になります。  
注2：手洗器なしの場合は、大便器排水範囲になります。  
注3：手洗器なしの場合は、洗面器給水範囲になります。

|          |             |                  |              |                                                 |
|----------|-------------|------------------|--------------|-------------------------------------------------|
| TOTO     |             | 第三角法             | 単位<br>mm     | 名称<br>コンパクト・バリアフリースイレパック 事前施工情報<br>(右勝手/汚物流しあり) |
| 製図<br>佐藤 | 検図<br>野村 吉田 | 日付<br>25. 05. 28 | 尺度<br>1 : 25 | 品番<br>UADA*2*R*****B                            |
| 備考       |             |                  |              | 図番<br>H-UADA=2=R==B                             |



フレーム詳細図

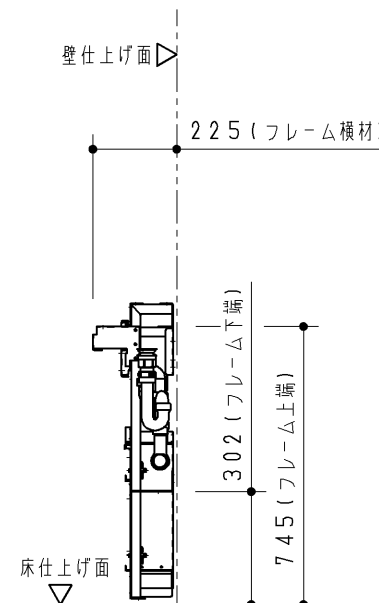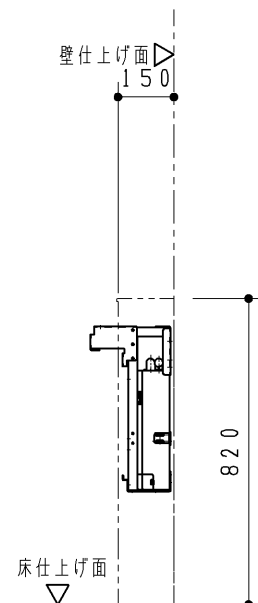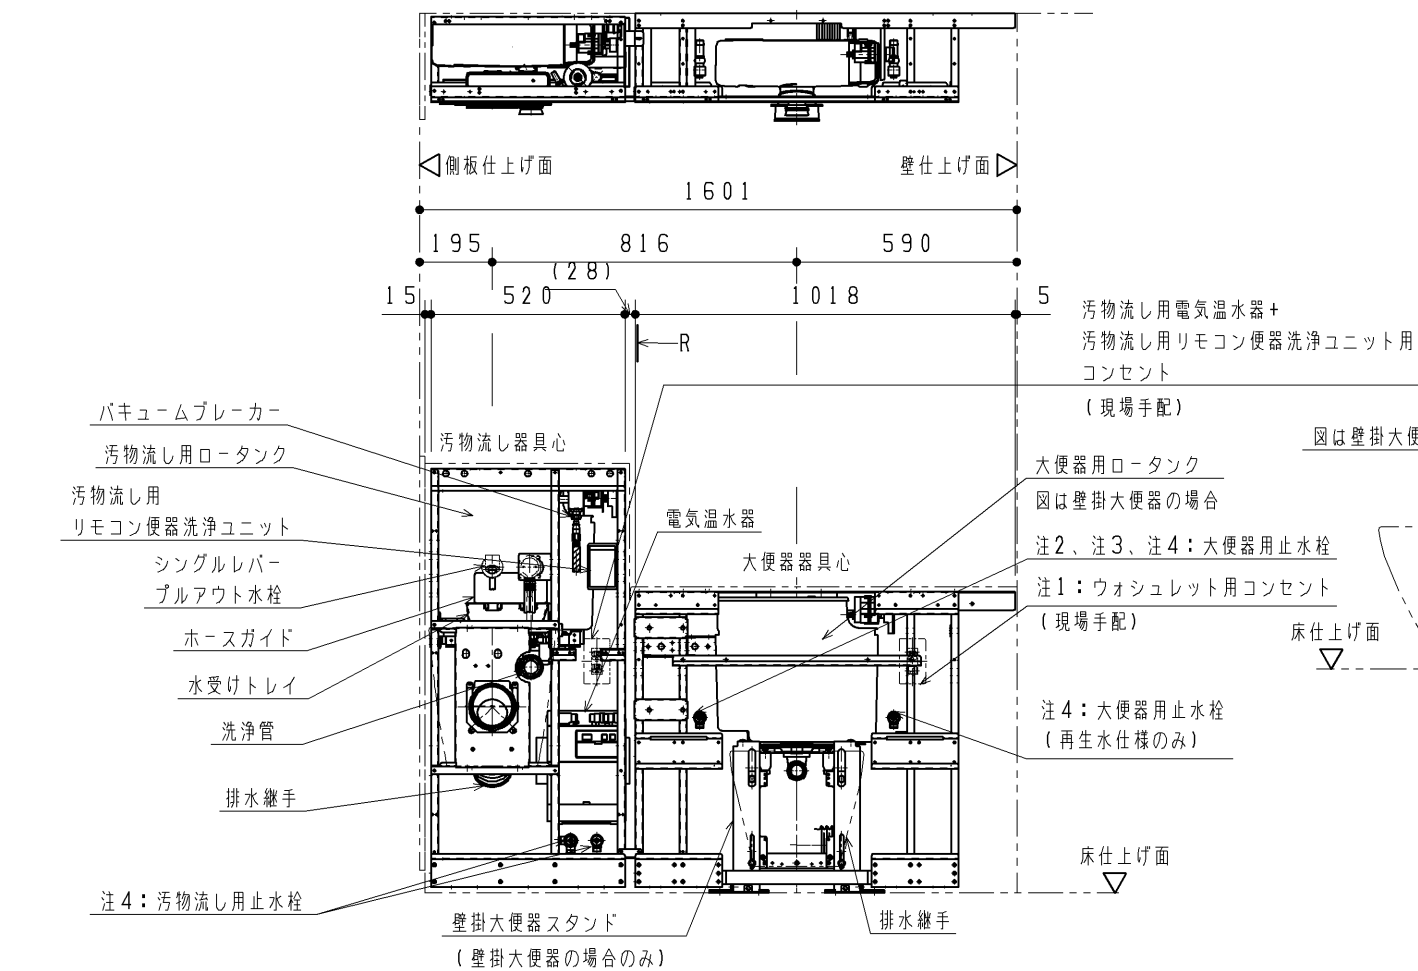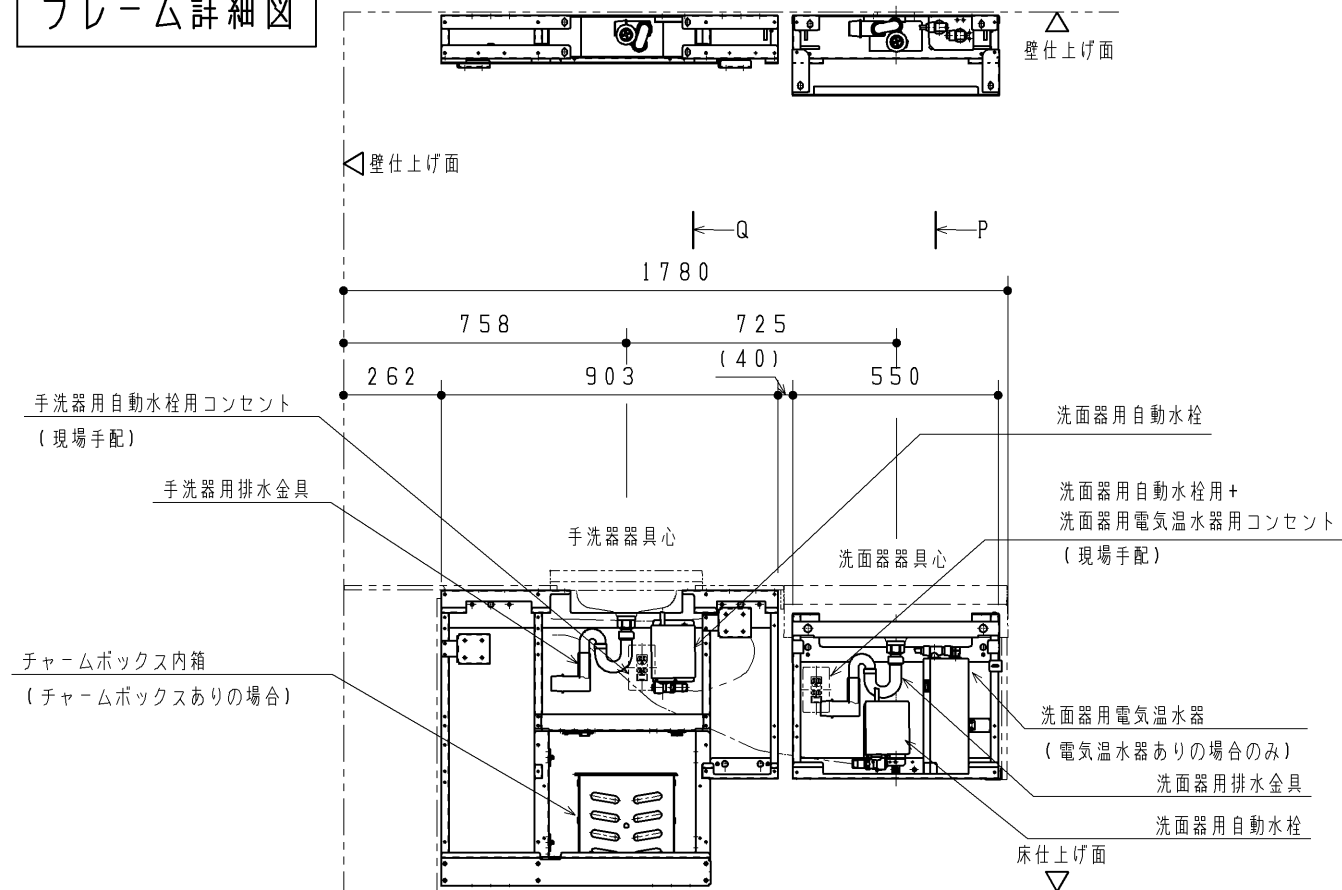

P 視図

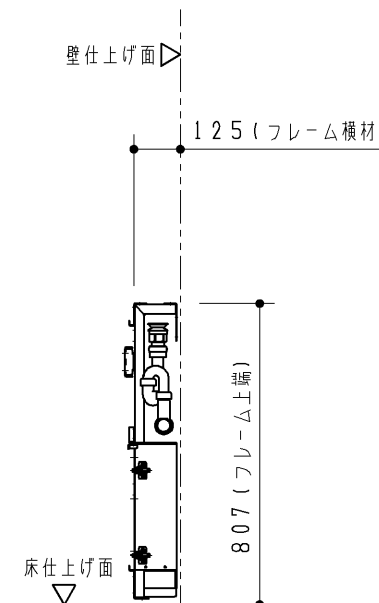

Q 視図

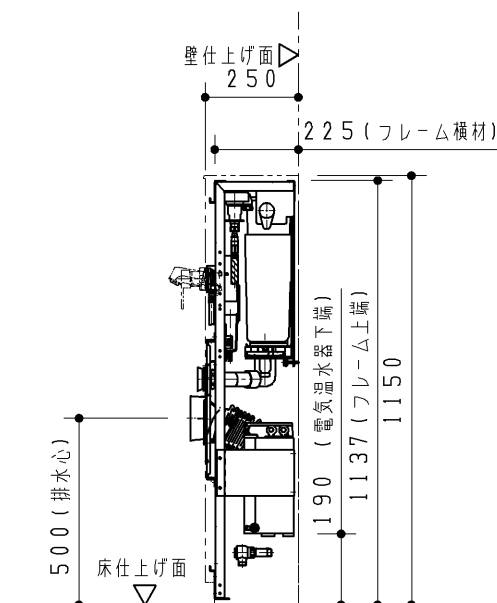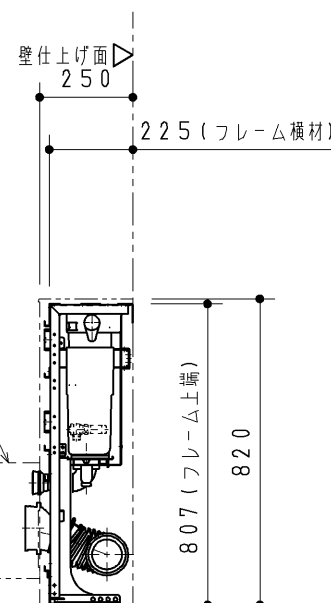

R 視図

- 注1：詳細は「電気工事」をご確認ください。  
注2：ウォシュレット分岐金具が接続されます。  
注3：パウチしびん洗浄水栓付背もたれありの場合は、分岐金具が接続されます。  
注4：詳細位置は「配管立ち上げ位置」をご確認ください。  
※洗面器なしの場合、洗面器部ケーシングはありません。

|          |             |                  |               |                          |                                                         |
|----------|-------------|------------------|---------------|--------------------------|---------------------------------------------------------|
| TOTO     |             |                  | 第三角法          | 単位<br>mm                 | 名称<br>コンパクト・バリアフリースイレパック フレーム詳細図<br>(汚物流し/右勝手/汚物流し電温あり) |
| 製図<br>佐藤 | 検図<br>野村 吉田 | 日付<br>25. 05. 28 | 尺度<br>1 : 2 0 | 品番<br>UADA*2*R***D/S***B | 図番<br>T-UADA=2=R==DB                                    |
| 備考       |             |                  |               |                          |                                                         |