
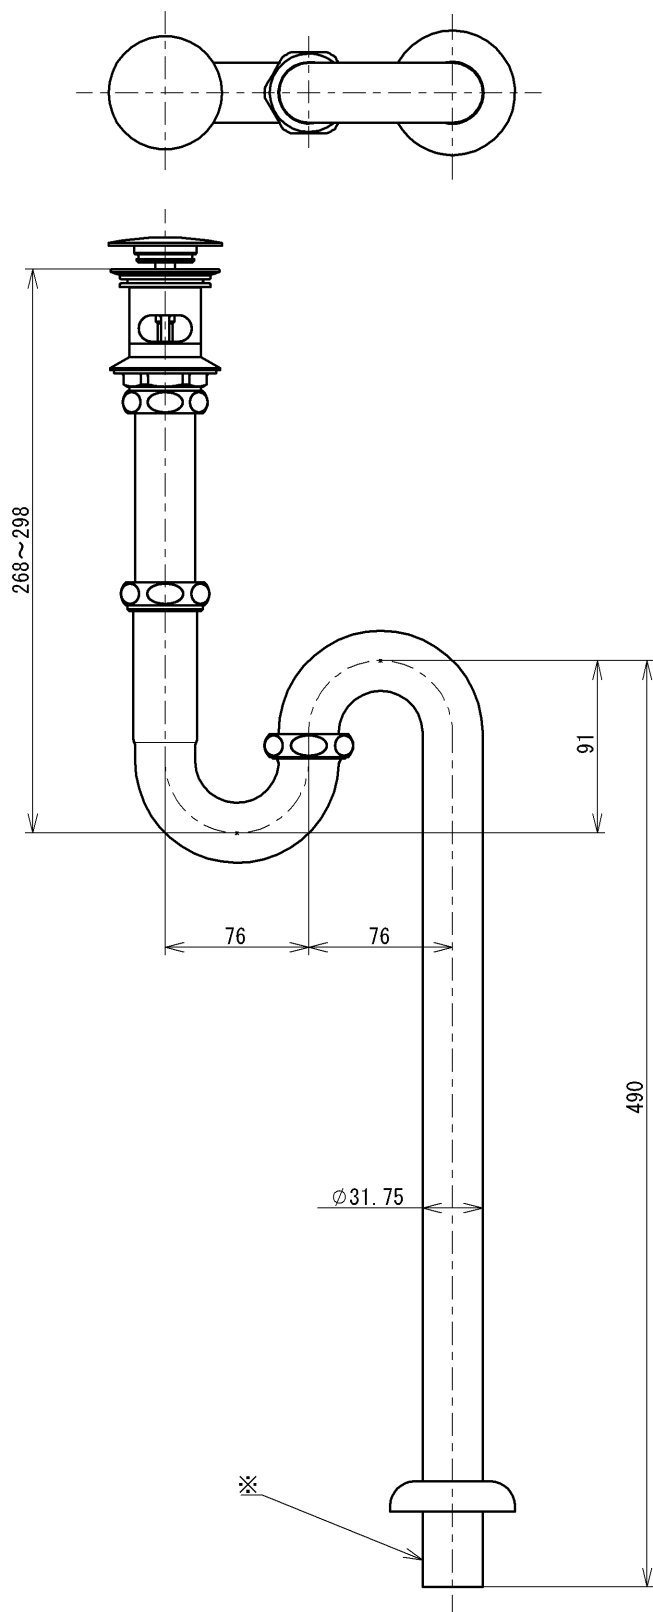


生産中止図面

2025/03

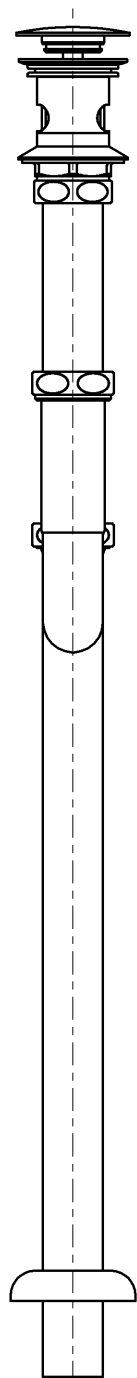

※現場で排水パイプを必要長さにカットして使用する場合は床差し込み代  
基準=40以上確保

|             |                |                  |           |                             |
|-------------|----------------|------------------|-----------|-----------------------------|
| <b>TOTO</b> |                |                  | 単位<br>mm  | 名称<br>床排水金具                 |
| 製図<br>名倉    | 検図<br>幸泉<br>石山 | 日付<br>2021-01-26 | 尺度<br>1:4 | 32mm、Sトラップ、カバー付目<br>皿       |
| 備考          |                |                  |           | 品番<br>TLDS2105J             |
|             |                |                  |           | 図番<br>TLDS2105J=SA00.001.00 |