


生産中止図面
2007/11

*定格：AC100V-302W 50/60Hz
注1：75，100塩ビ管(VU，VP75・100)共用
塩ビ管の排水ソケットとの接合：床仕上げ面同一

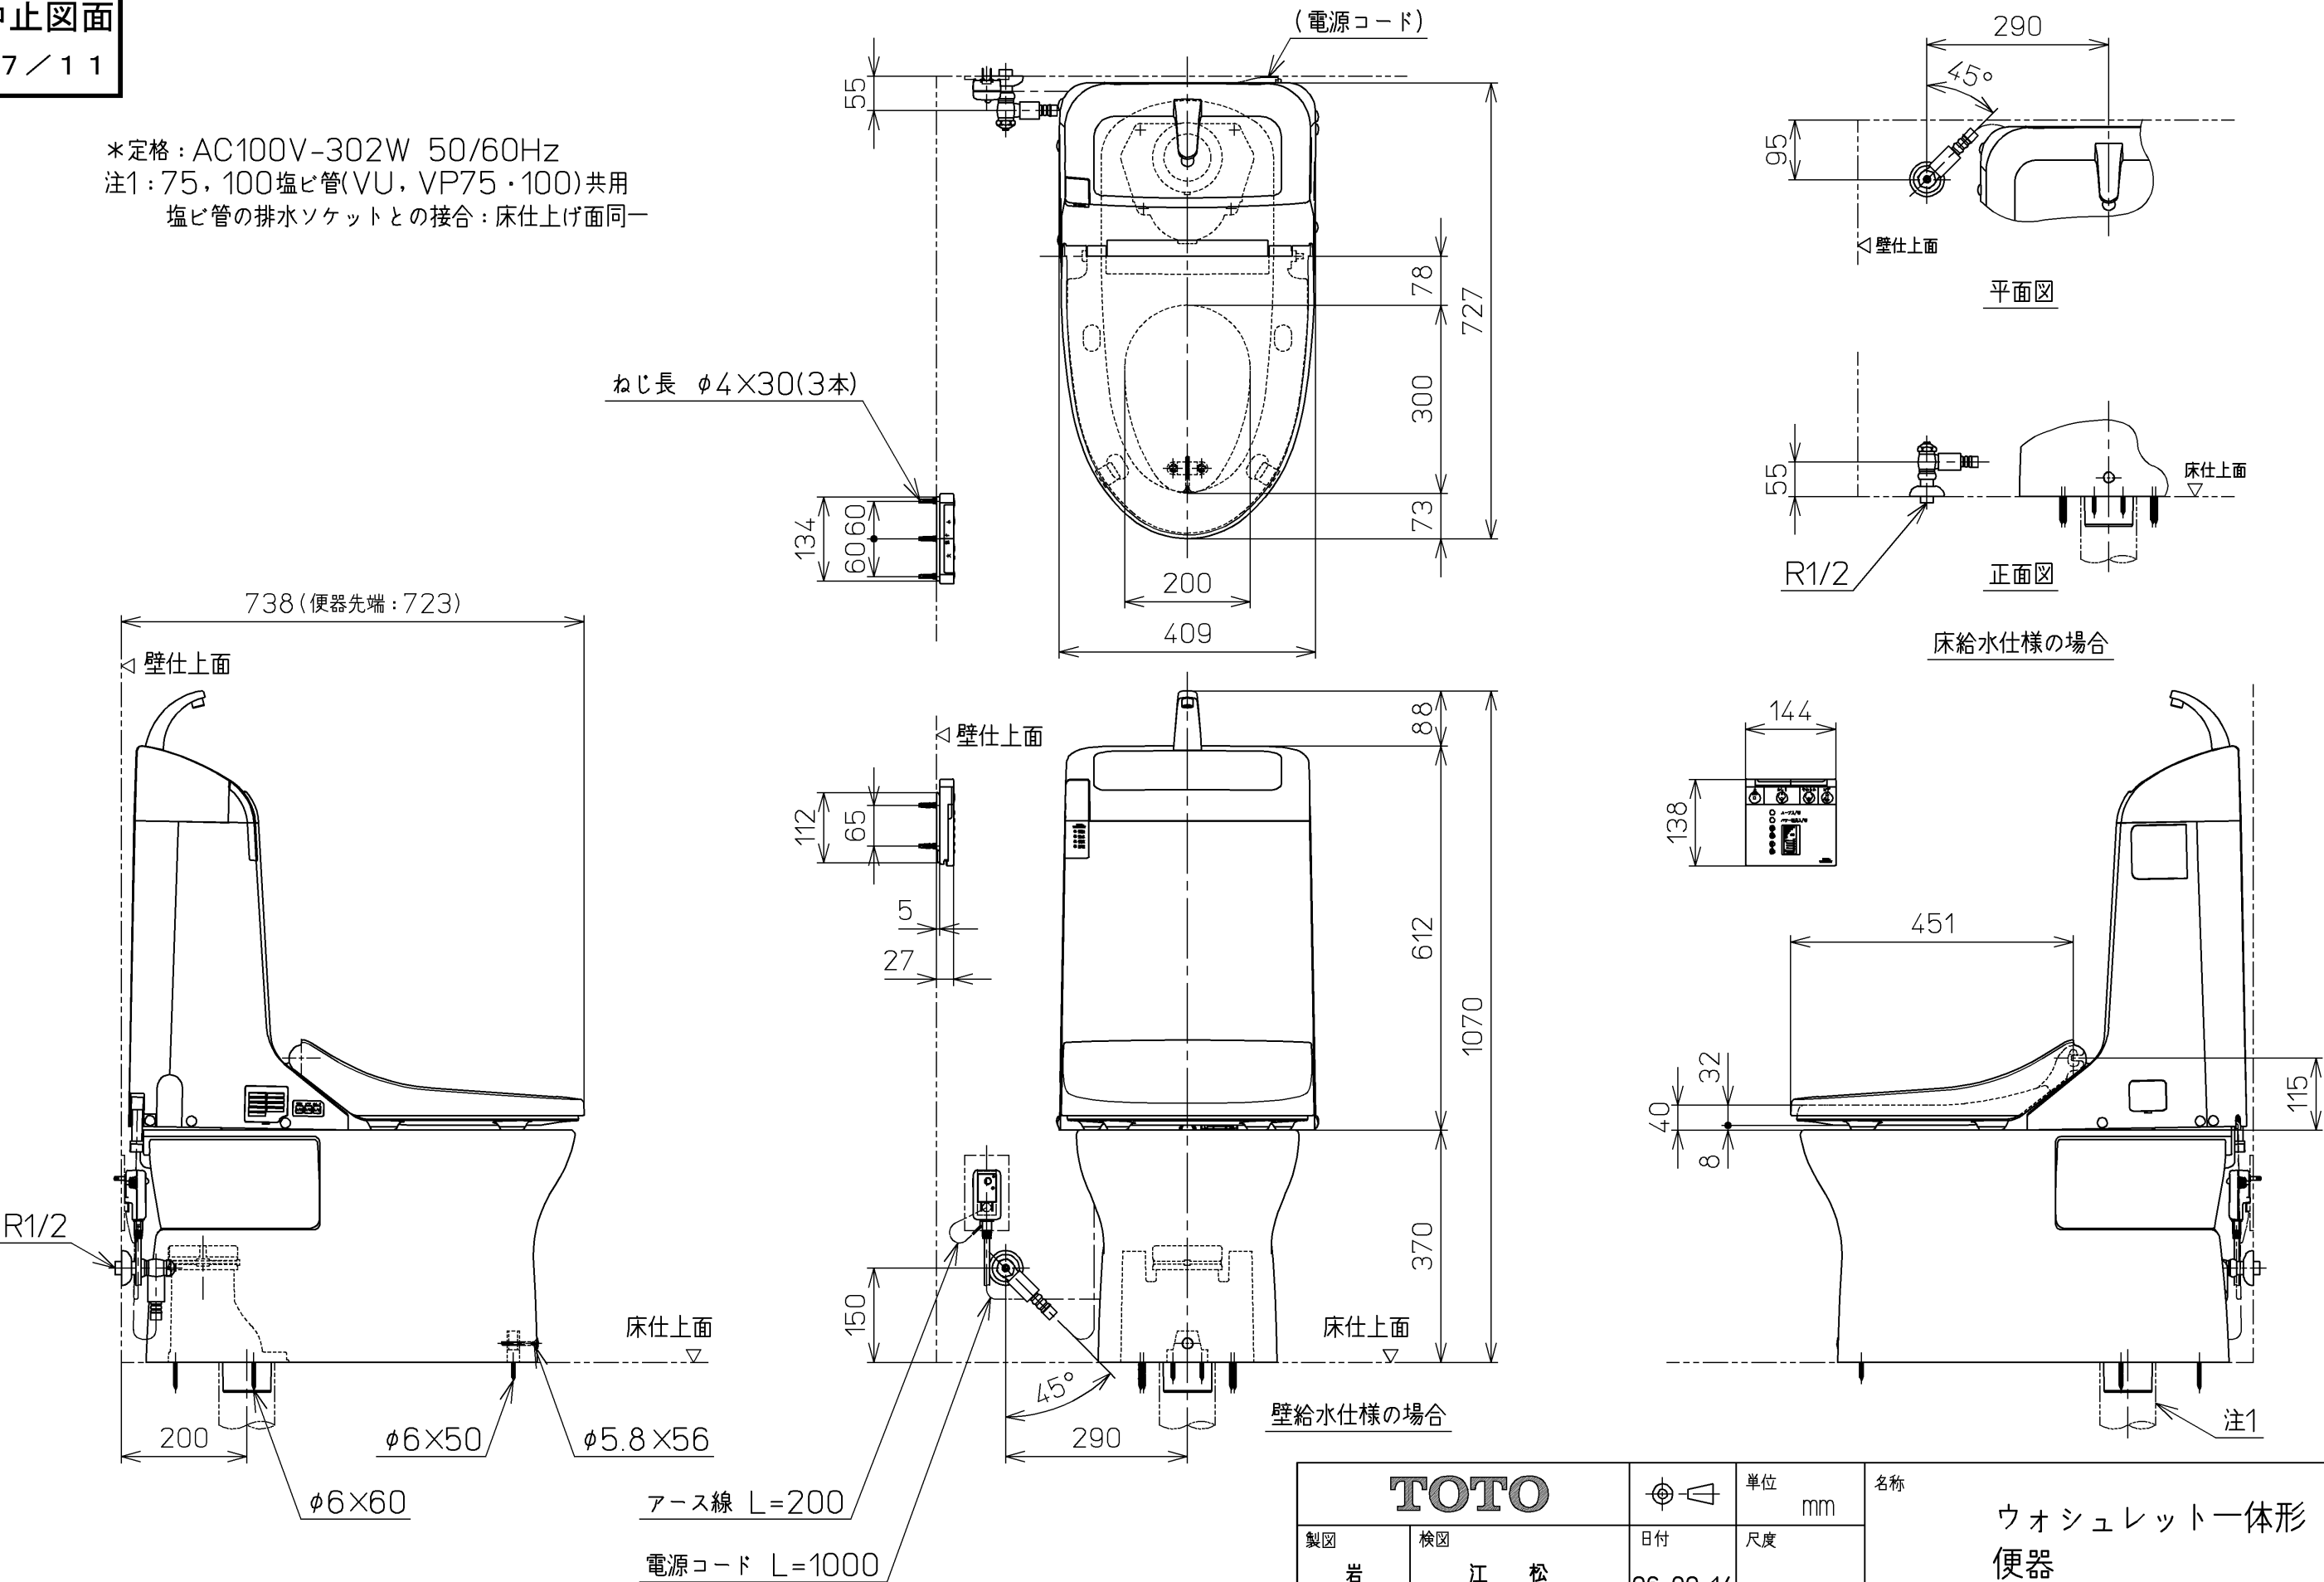

TOTO		単位	mm	名称	ウォシュレット一体形便器	
製図	検図	日付	尺度	品番	CES9053LE	
岩田	江上 松崎	06-09-14	1 : 10	図番	CES9053LE=A1010	
備考 サイホンゼット式防露便器 壁・床共通給水仕様				ページNo.	1-1	(改)