
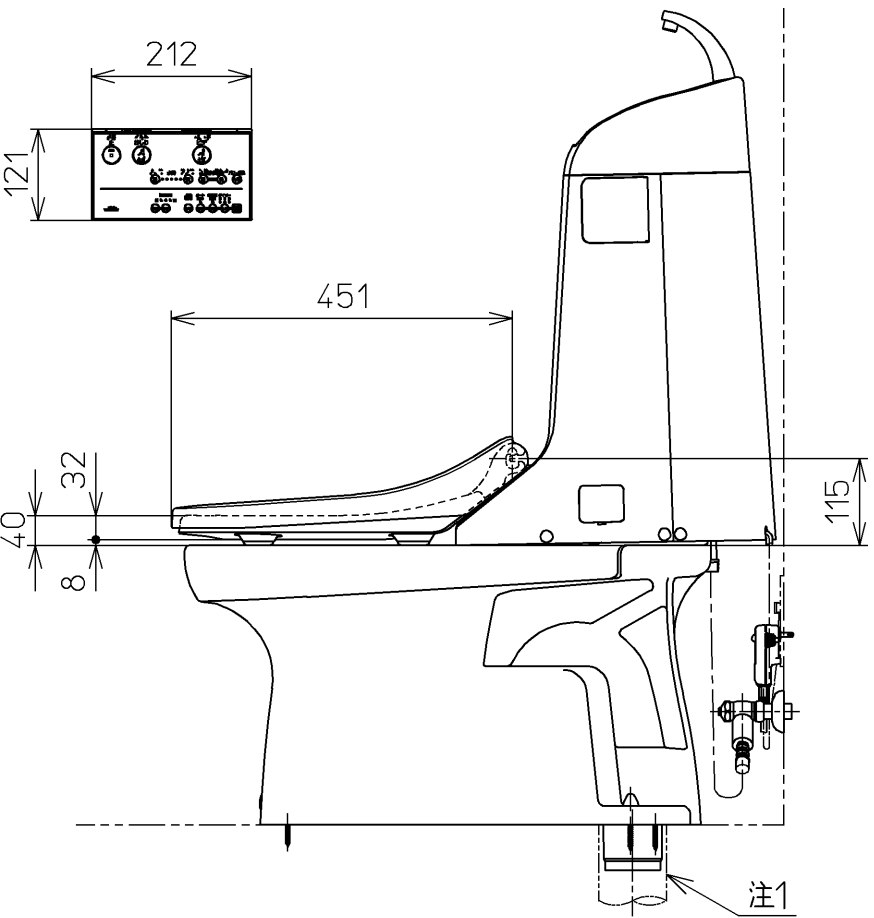
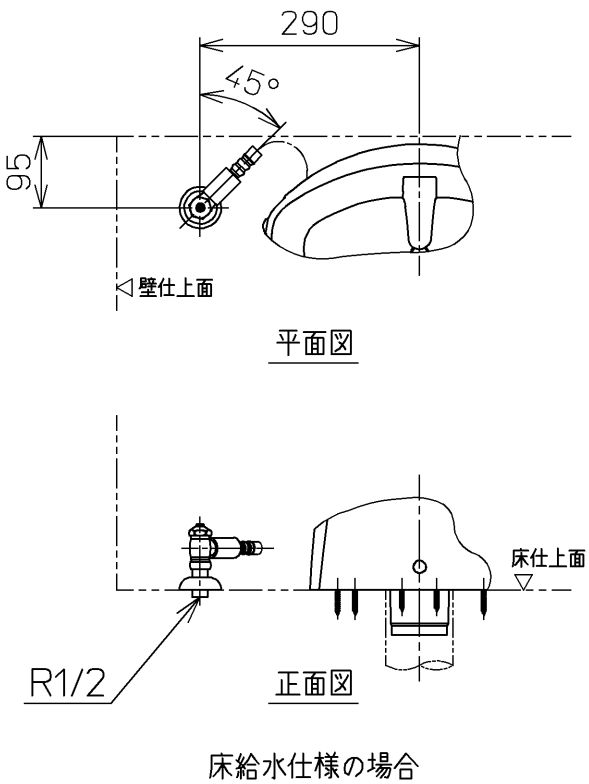


生産中止図面
2011/03

※定格：AC100V-302W 50/60Hz
注1：75，100塩ビ管(VU，VP75・100)共用
塩ビ管の排水ソケットとの接合：床仕上げ面同一
※製品背面に電源を設けないでください。
コンセントが製品と干渉し、抜き差しができない場合があります。
※本体左右側面は、給水フィルターお手入れ時の取りはずしなどのため、
150mm以上の空間を確保してください。

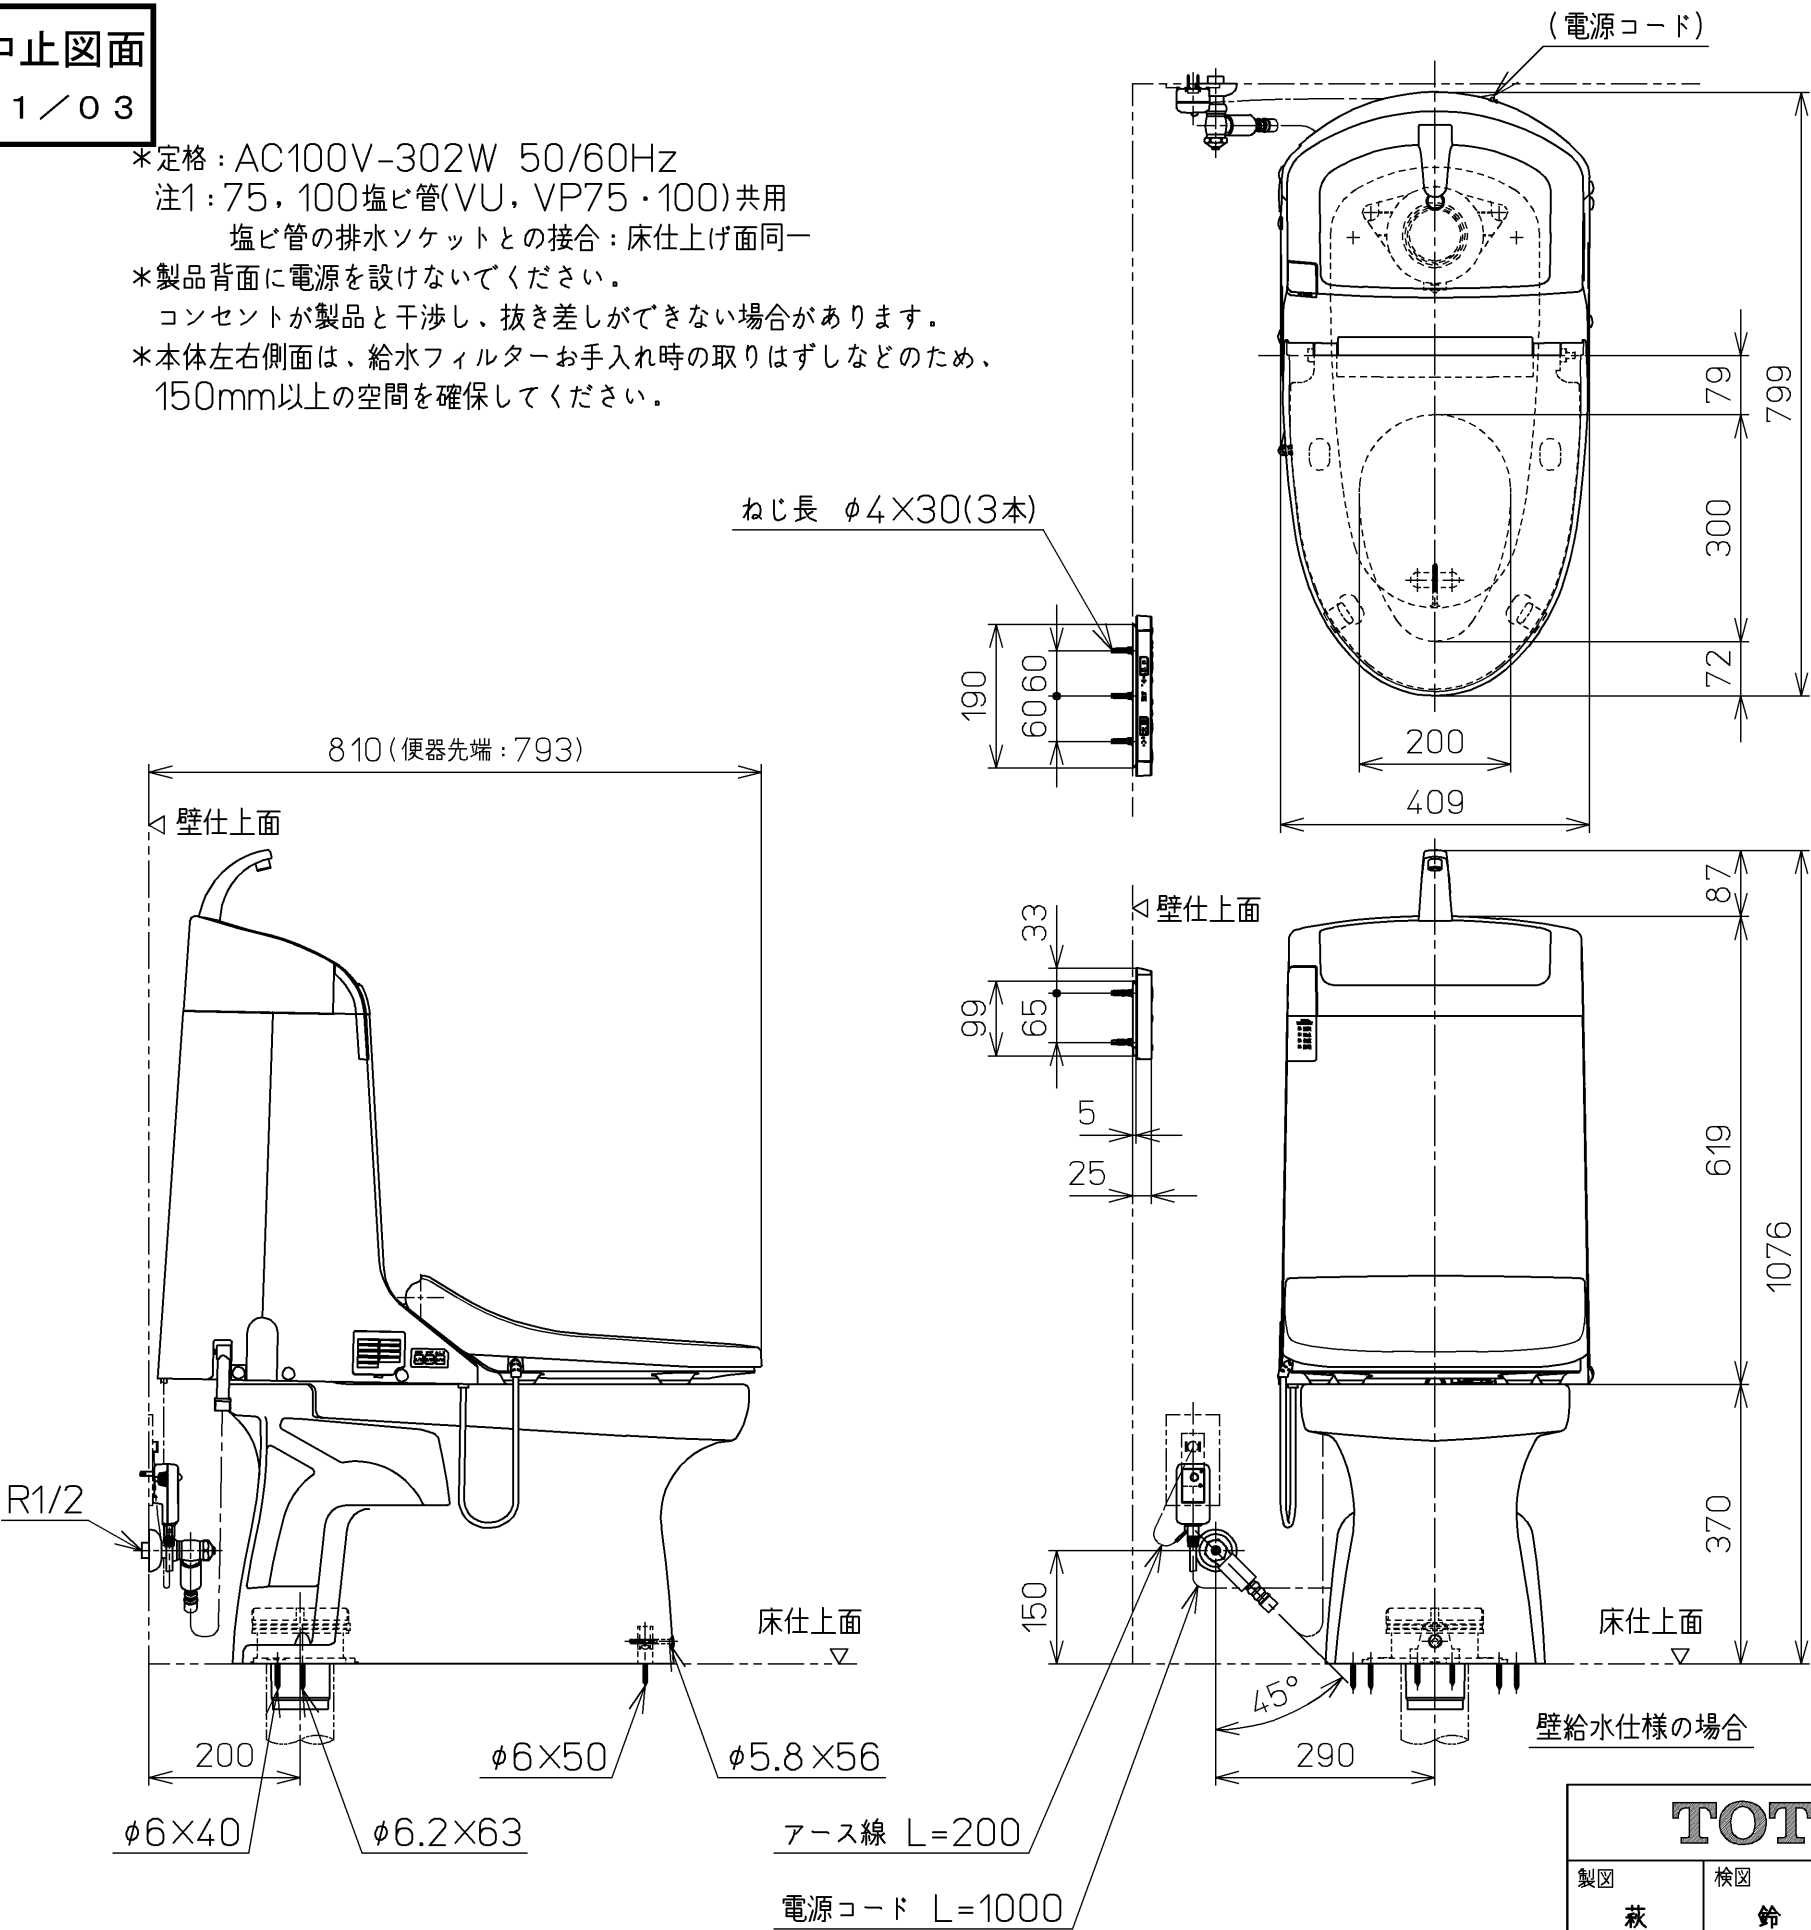

TOTO			単位 mm	名称 ウォシュレット一体形 便器
製図 萩原	検図 鈴木 江上	日付 07-11-26	尺度 1 : 10	品番 CES9032LER
備考 サイホン式便器 壁・床共通給水仕様				図番 CES9032LER=A0104
A3		ページNo.	1-1	(改)